2015.03.03 19:32:54
CN=Radka Braunová, O=Správa Krkonošského národního parku [IC 0006645],
OU=2824
serialNumber=19 db 97
ISSUER CN=PostSignum Qualified CA 2

PODÉLNÝ PROFIL A19–PŘELIV/BALVANITÝ SKLUZ

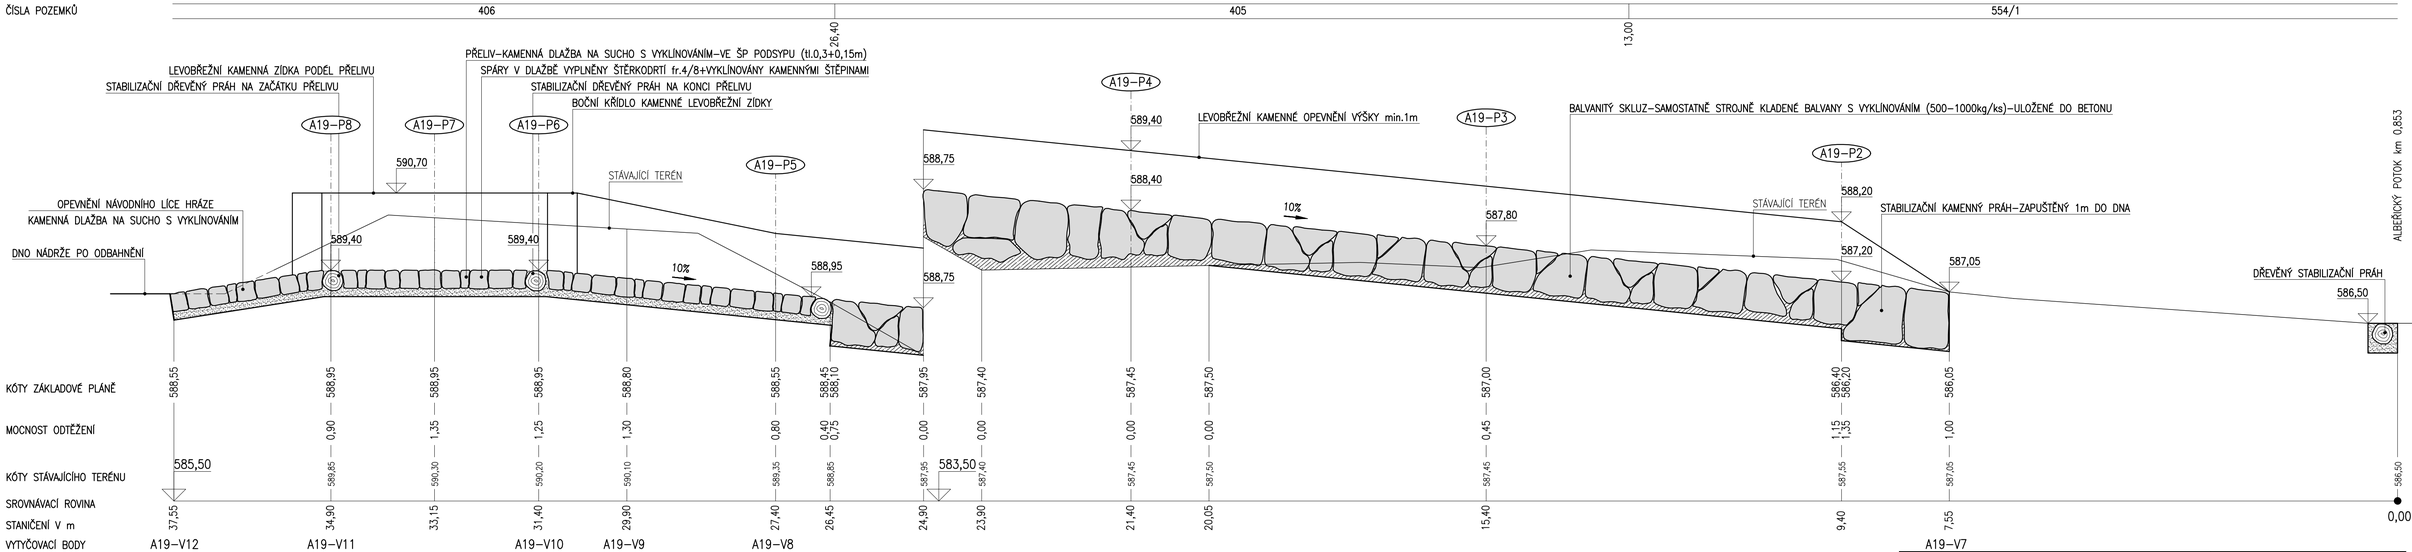

VYPRACOVAL : ING.MIKYŠKOVÁ	NAVRHL : ING.MIKYŠKA	HIP : ING.MIKYŠKA	ATELIER ŽIVOTNÍHO PROSTŘEDÍ Braunerova 1681, 252 63 Roztoky u Prahy tel. 220 91 1419
INVESTOR : Správa KRNAP		KRAJ : Královéhradecký	
NÁZEV STAVBY : ÚPRAVY ALBEŘICKÉHO POTOKA		DATUM 2/2014	ČÍSLO SOUPRAVY :
		STUPEŇ DPS	ČÍSLO ZAKÁZKY : 76213/P
OBSAH : PŘÍČNÝ PROFIL-Výtokový objekt SO A19 Sedimentační prostor		FORMÁT : 4 A4	ČÍSLO VÝKRESU : D.19-7
		MĚŘÍTKO : 1:50	
POSLEDNÍ ZMĚNA :	ULOŽENÍ : VÝKRESY 2014\KRNAP ALBERICKY potok\KR ALBERT D 19_4 PROFILY 20_50_100.DWG		