




PŘÍČNÝ PROFIL A19–P9

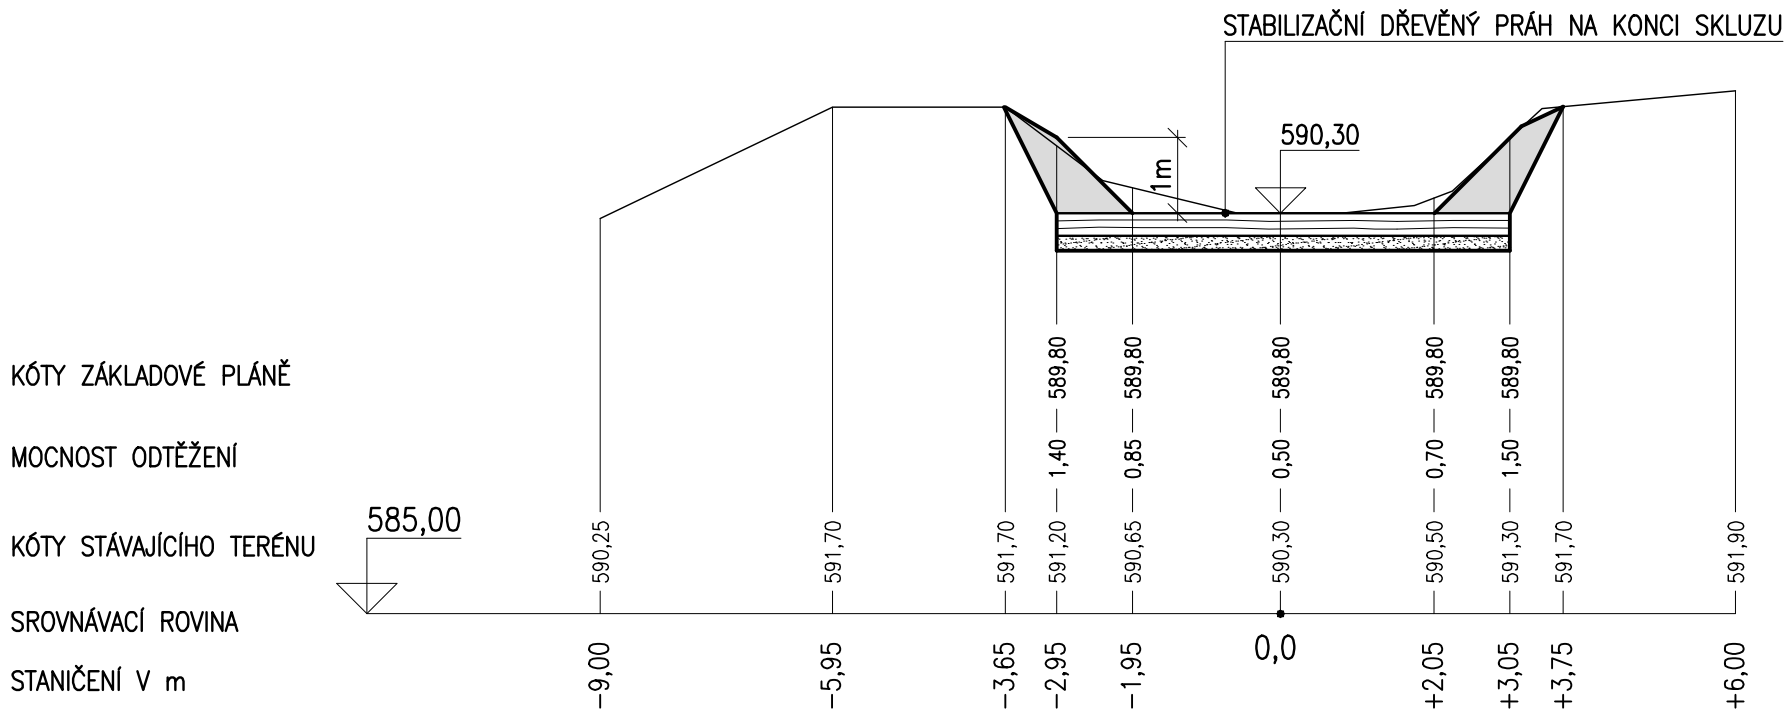


PŘÍČNÝ PROFIL A19–P13

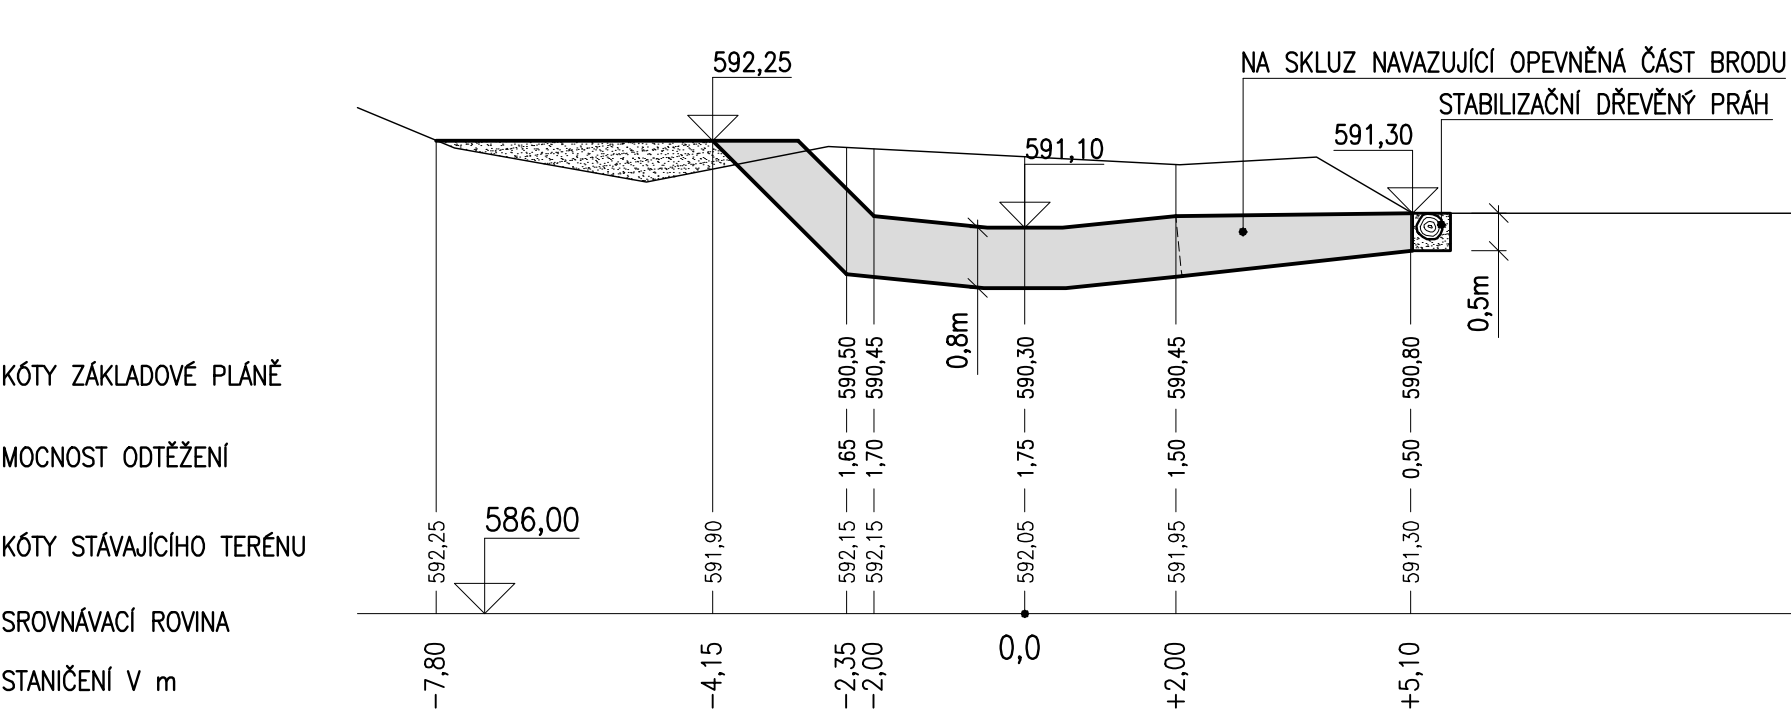


PŘÍČNÝ PROFIL A19–P10

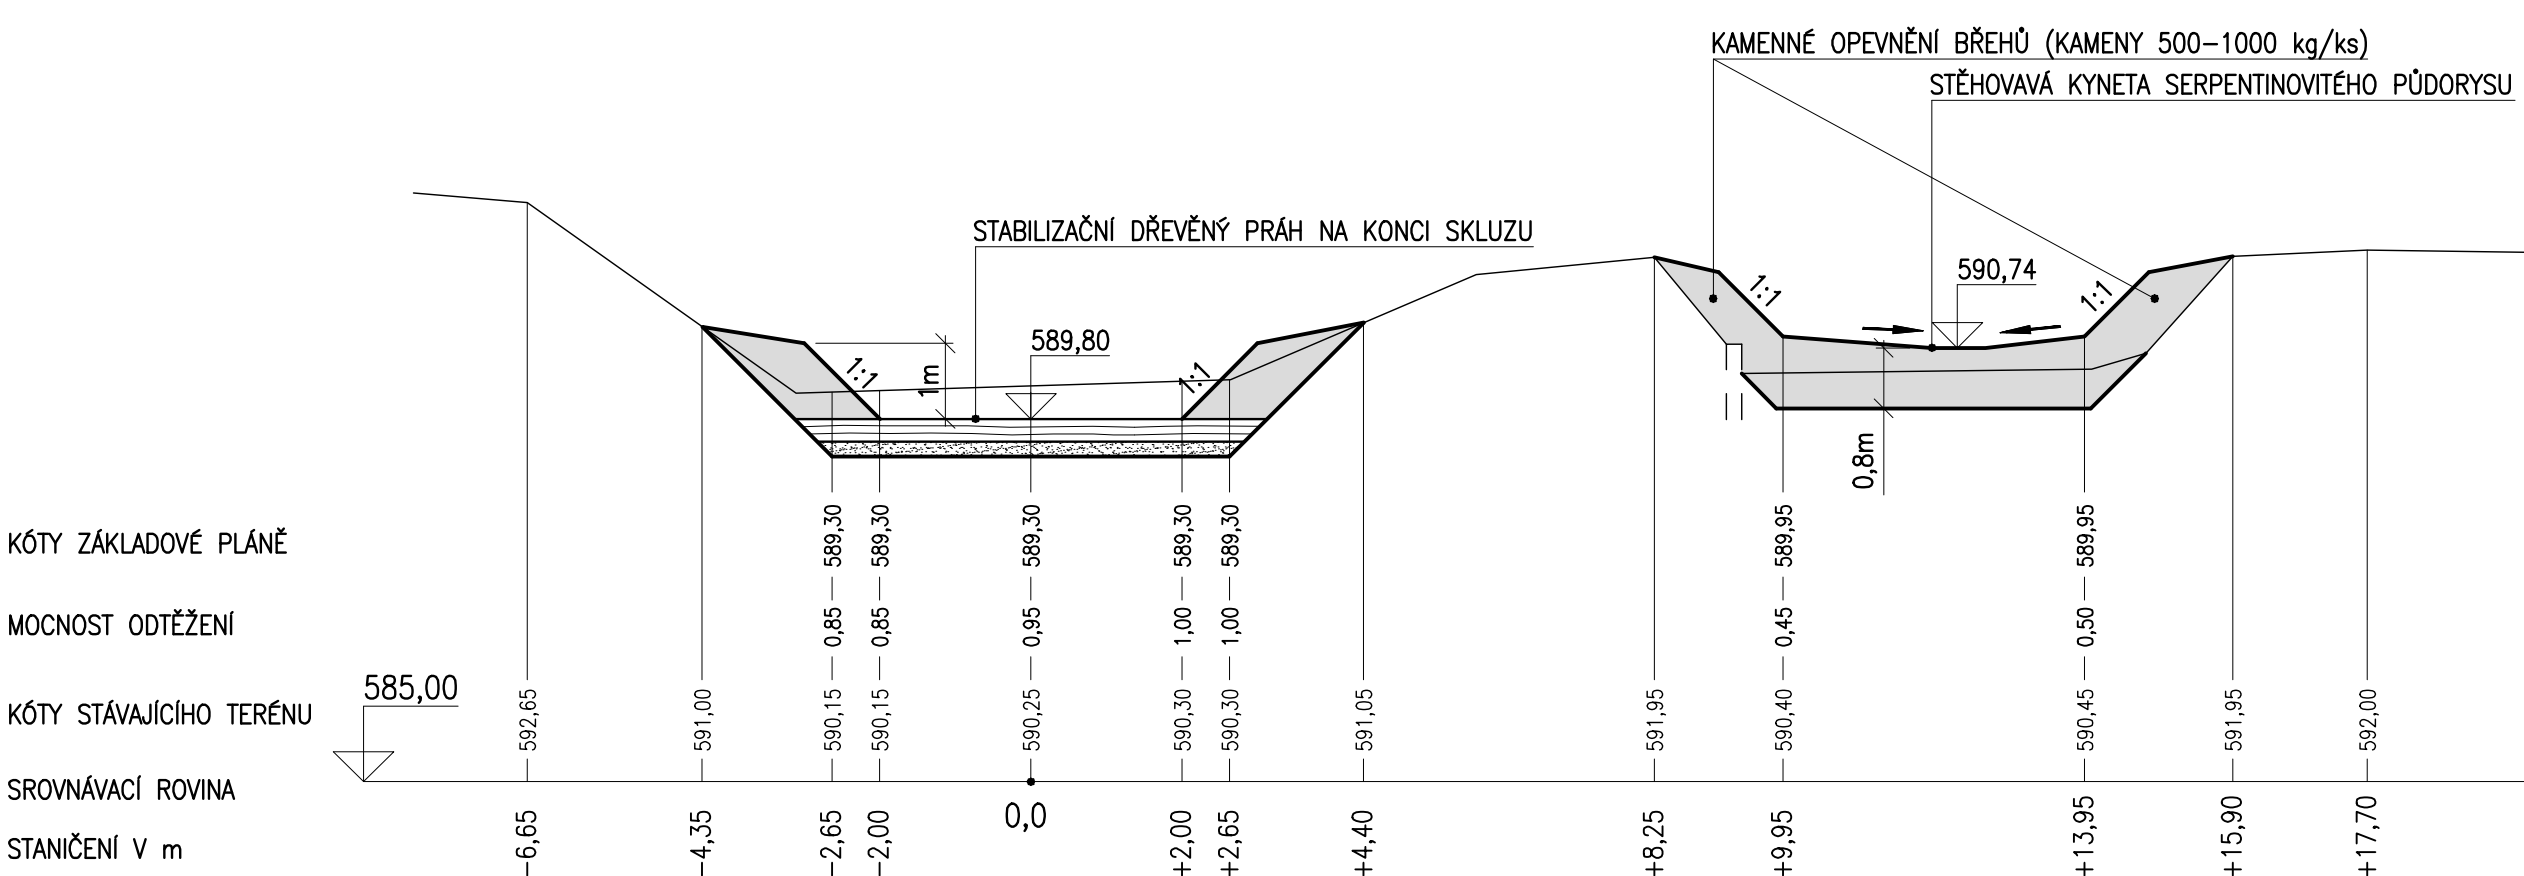


PŘÍČNÝ PROFIL A19–P14

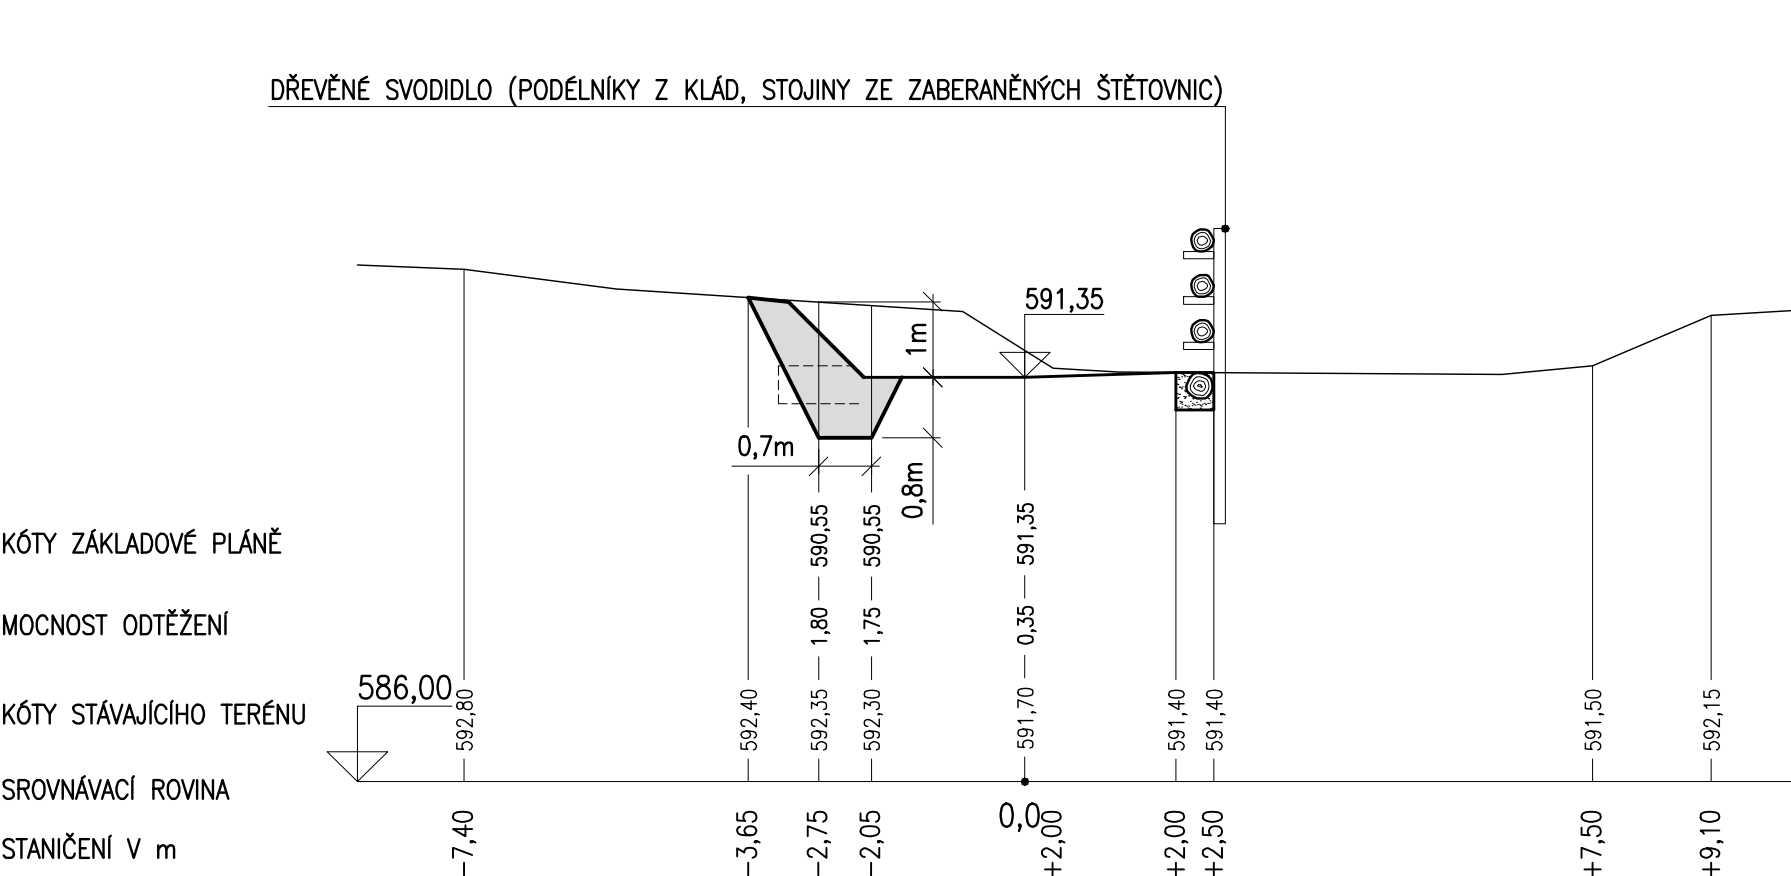


PŘÍČNÝ PROFIL A19–P11

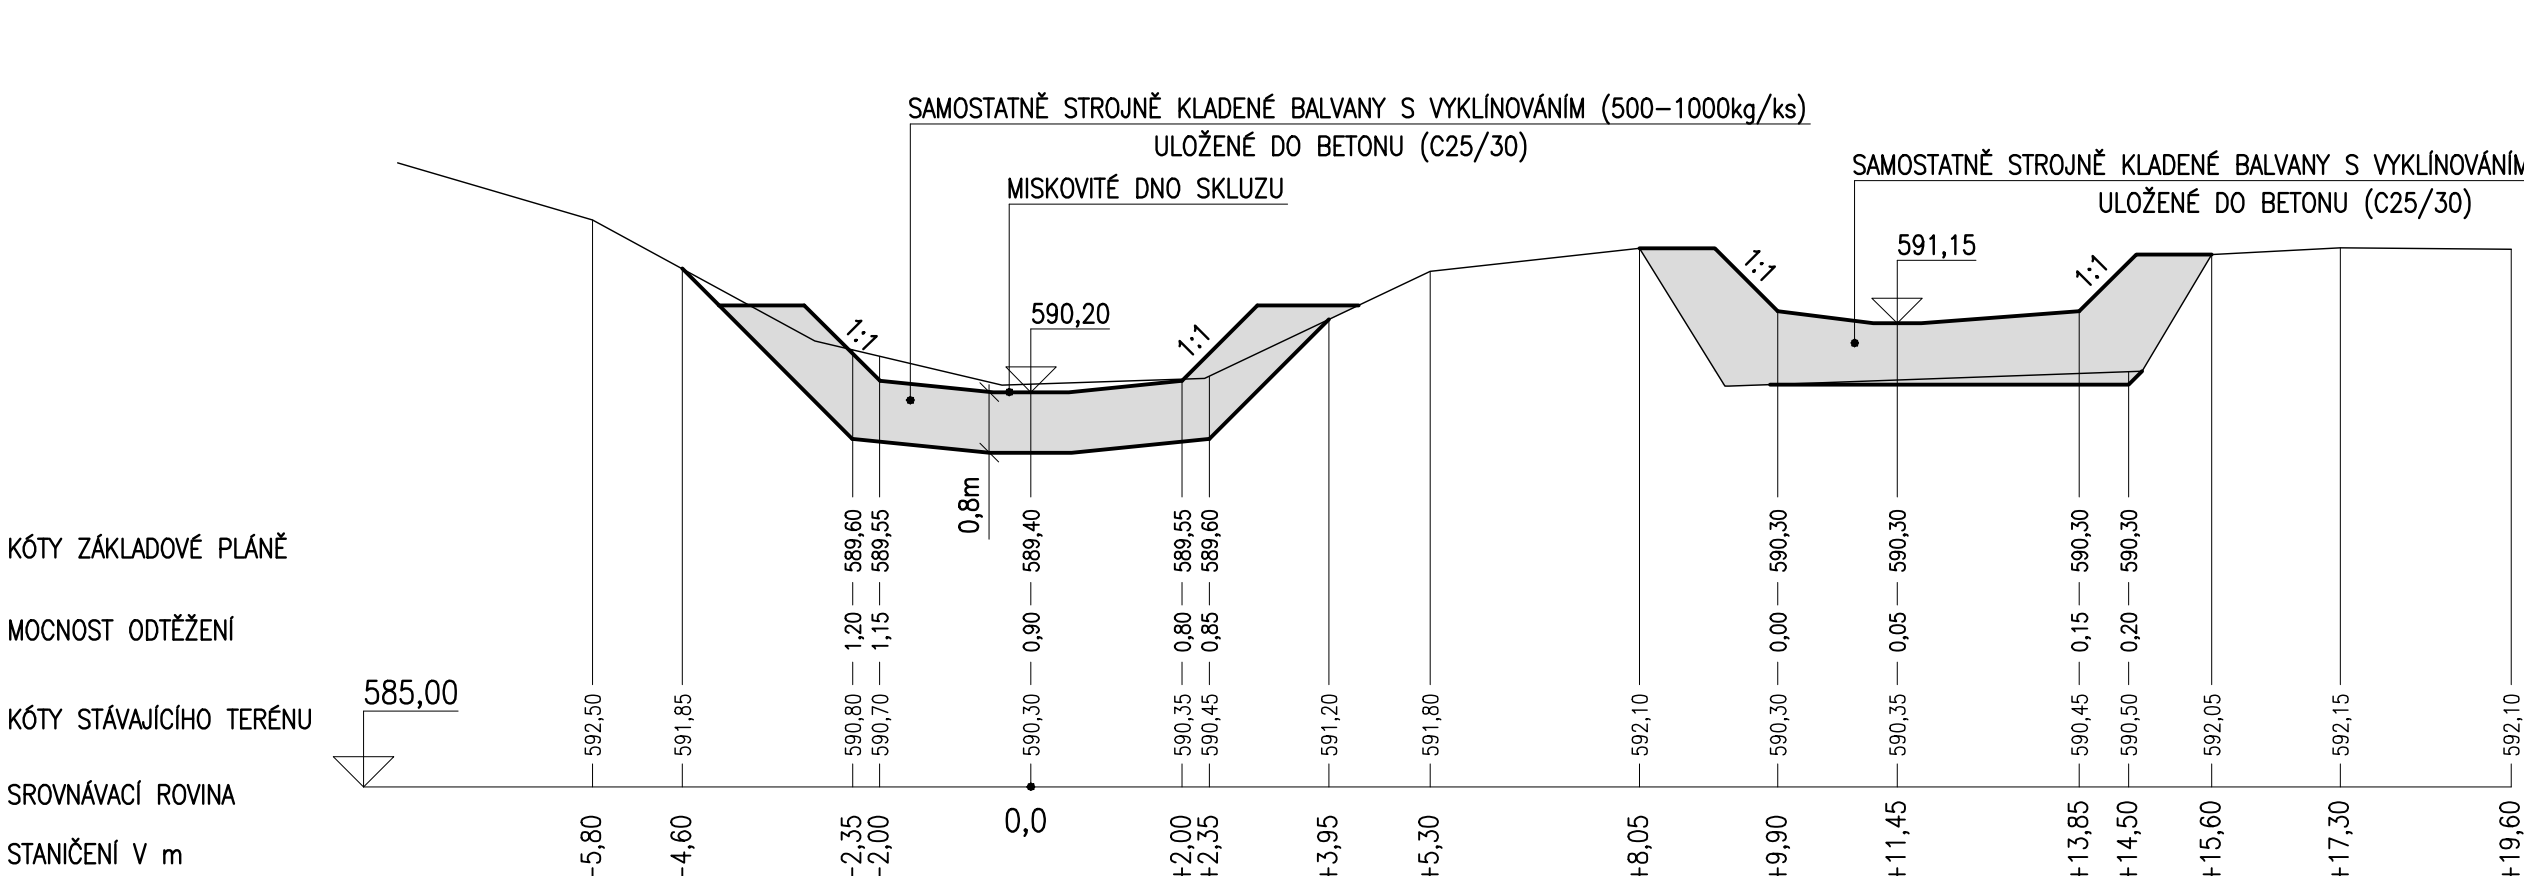

PŘÍČNÝ PROFIL A19–P15

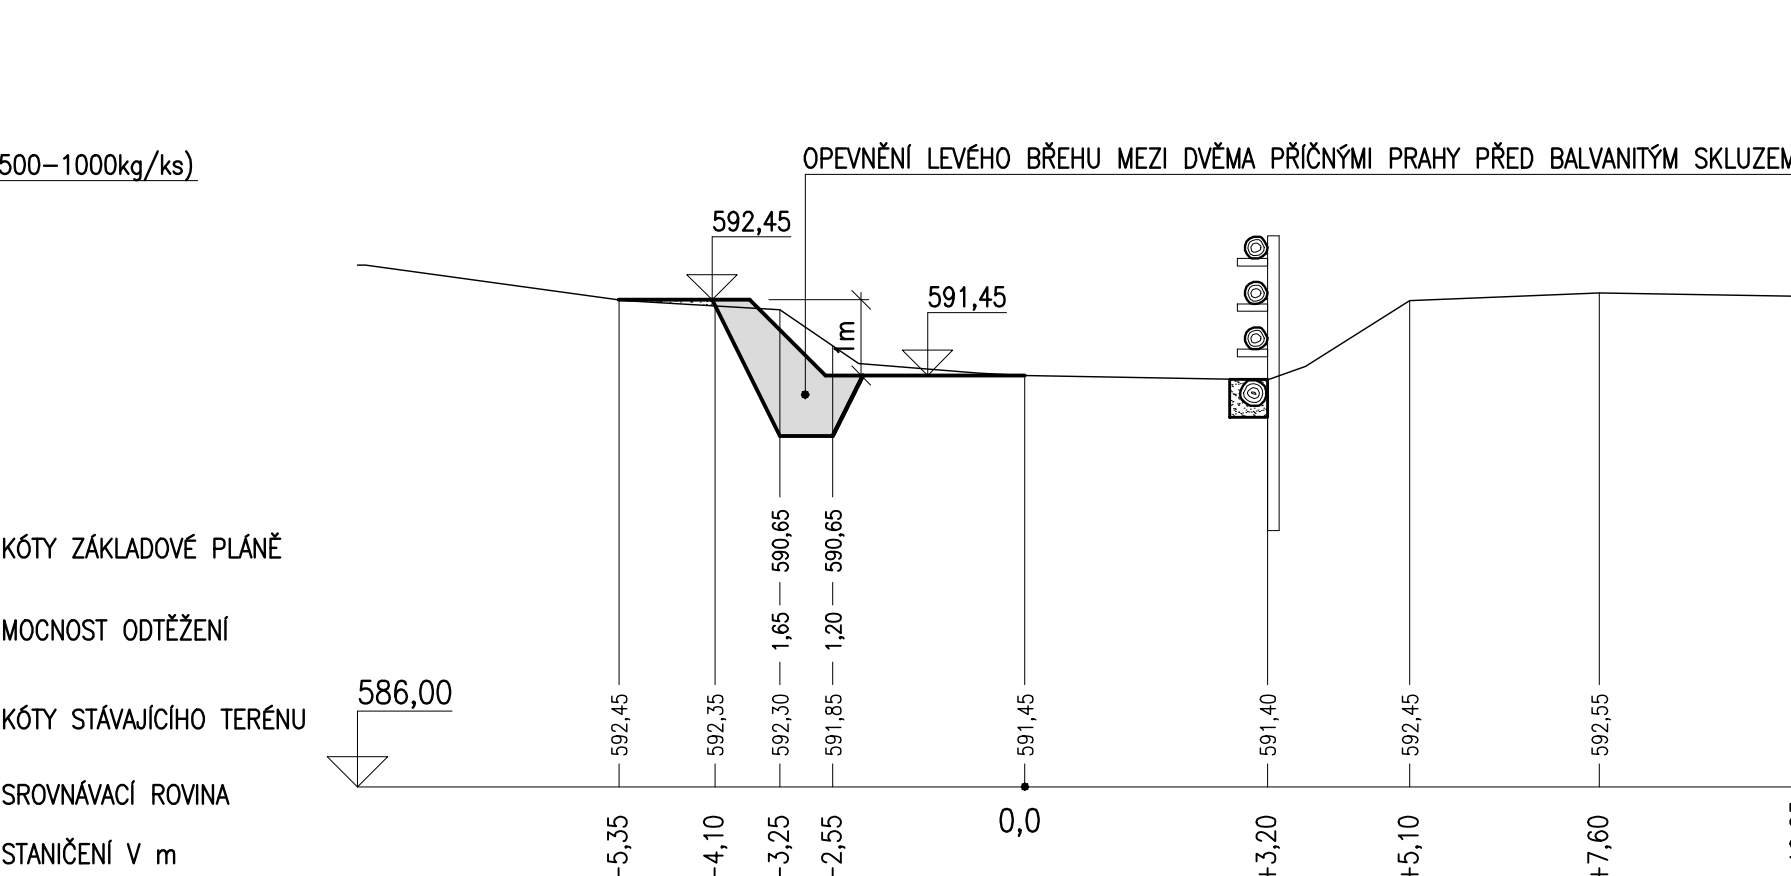

PŘÍČNÝ PROFIL A19–P12

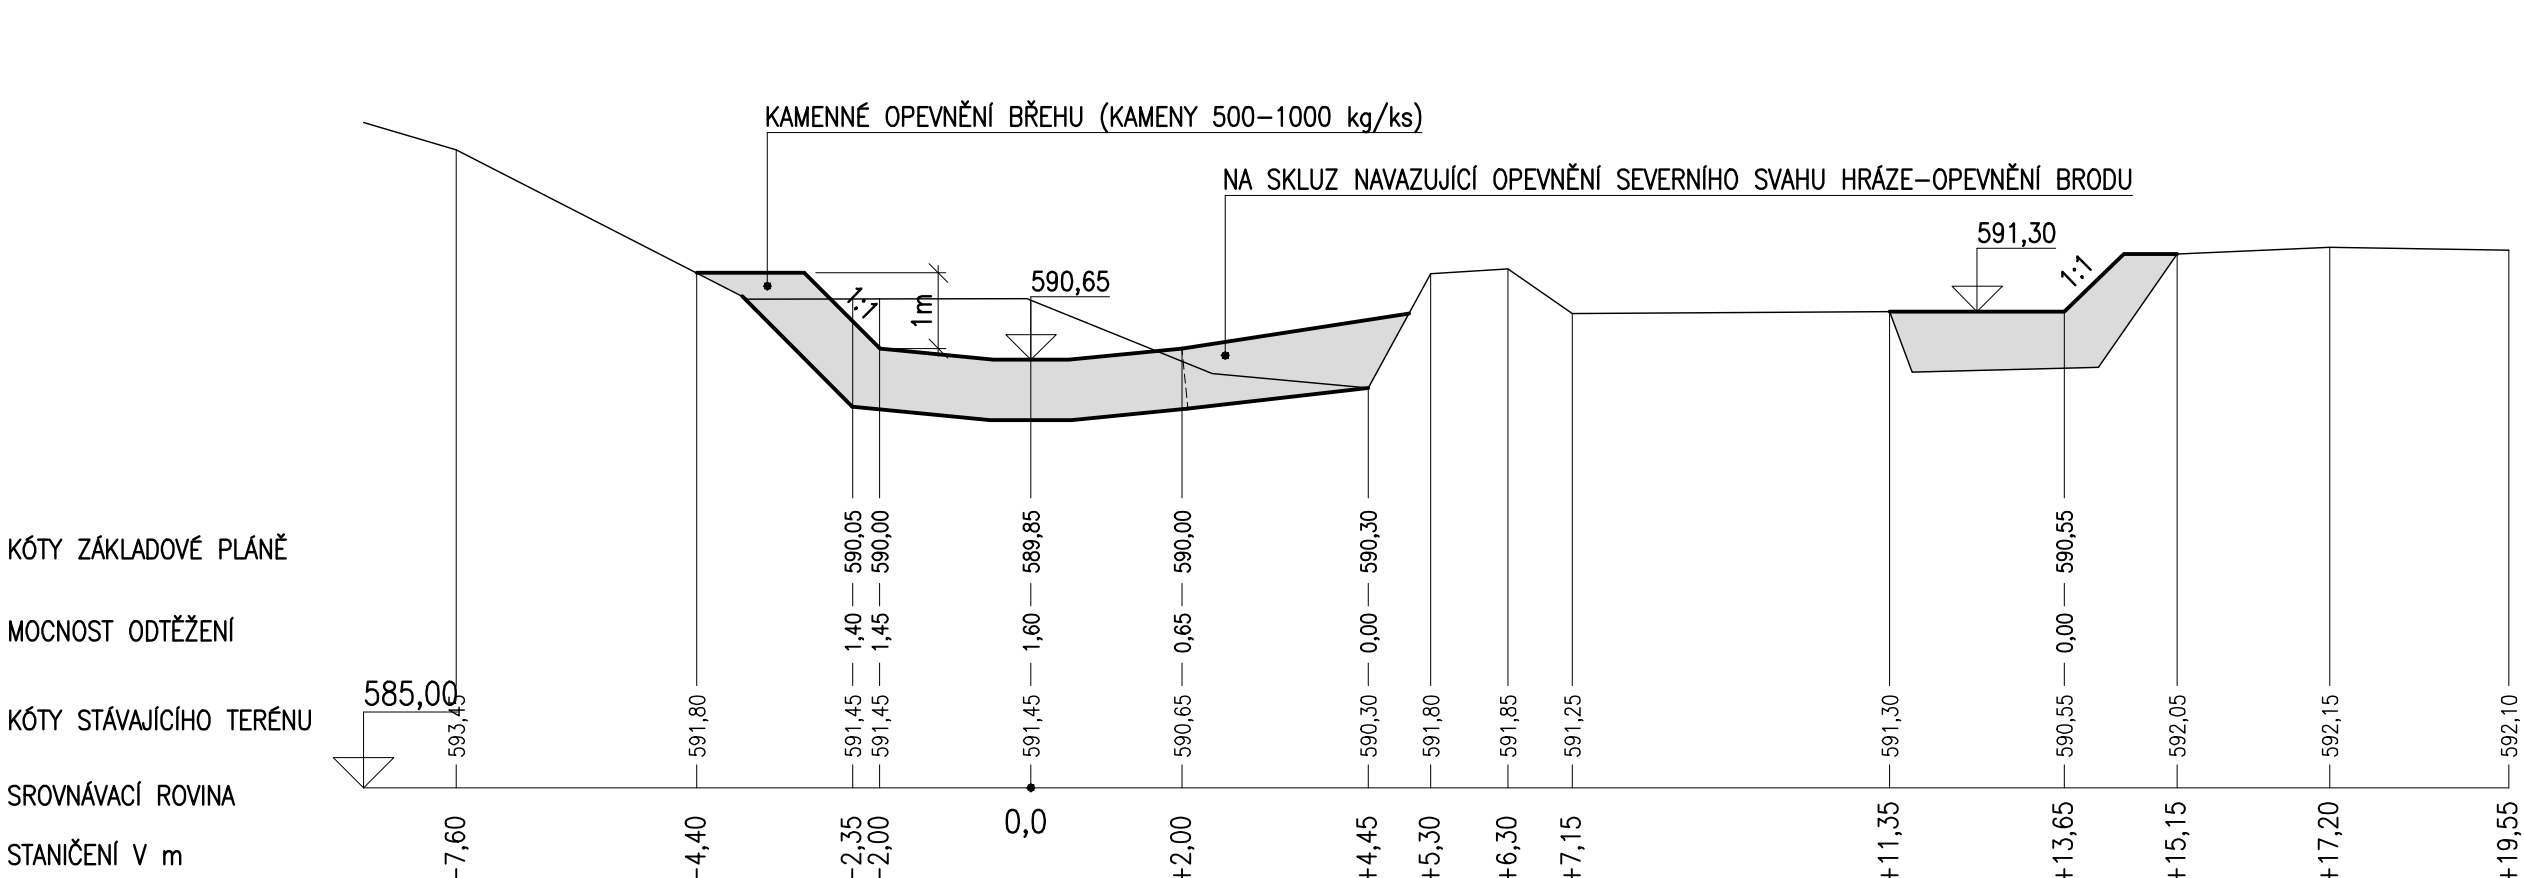

VYPRACOVAL : ING.MIKYŠKOVÁ	NAVRHL : ING.MIKYŠKA	HIP : ING.MIKYŠKA	ažp ATELIER ŽIVOTNÍHO PROSTŘEDÍ <small>Braunerova 1681, 252 63 Roztoky u Prahy tel. 220 91 1419</small>
INVESTOR : Správa KRNP	KRAJ : Královéhradecký		
NÁZEV STAVBY : ÚPRAVY ALBERICKÉHO POTOKA			DATUM 2/2014
OBSAH : PŘÍČNÉ PROFILY-Vtokový objekt SO A19 Sedimentační prostor			STUPEŇ DPS
FORMÁT : 6 A4			ČÍSLO ZAKÁZKY : 76213/P
MĚŘITKO 1:100			ČÍSLO VÝKRESU : D.19-10
POSLEDNÍ ZMĚNA : ULOŽENÍ : VÝKRESY 2014\KRNP ALBERICKÝ potok\KR ALBERT D 19_4 PROFILY 20_50_100.DWG			