




PŘÍČNÝ PROFIL A19–P2

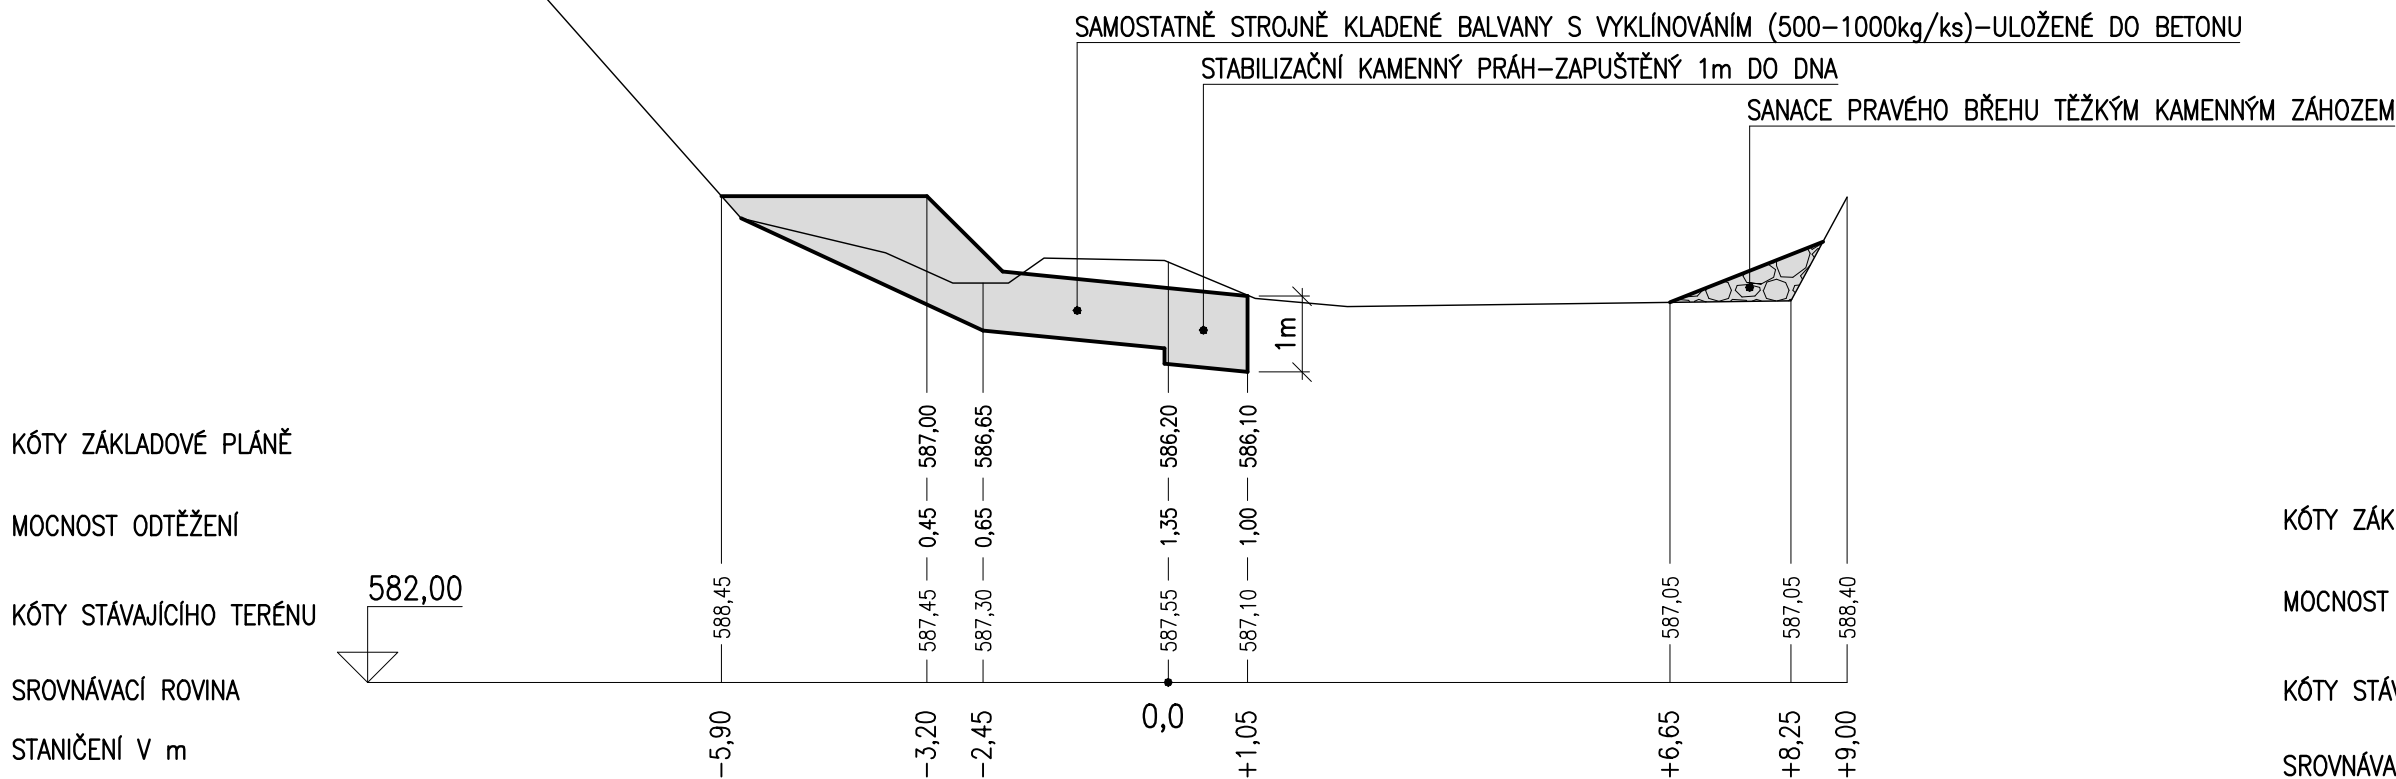


PŘÍČNÝ PROFIL A19–P3

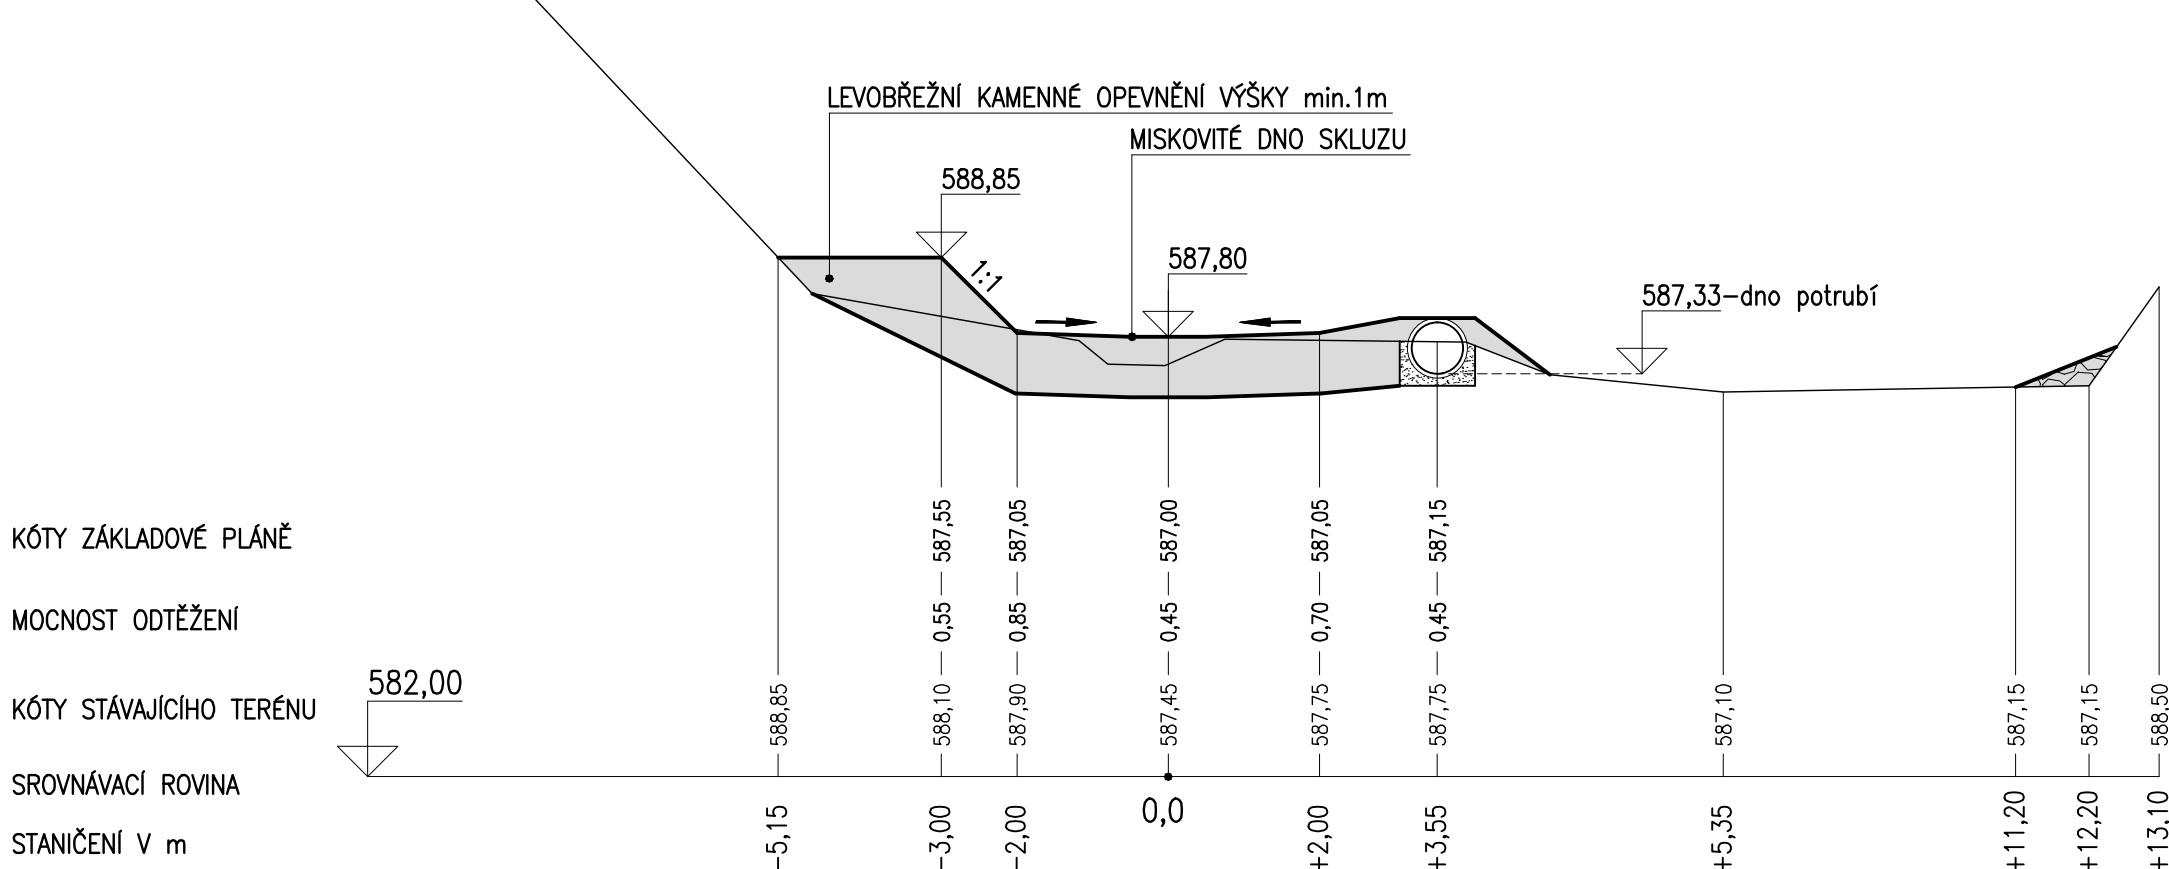


PŘÍČNÝ PROFIL A19–P4

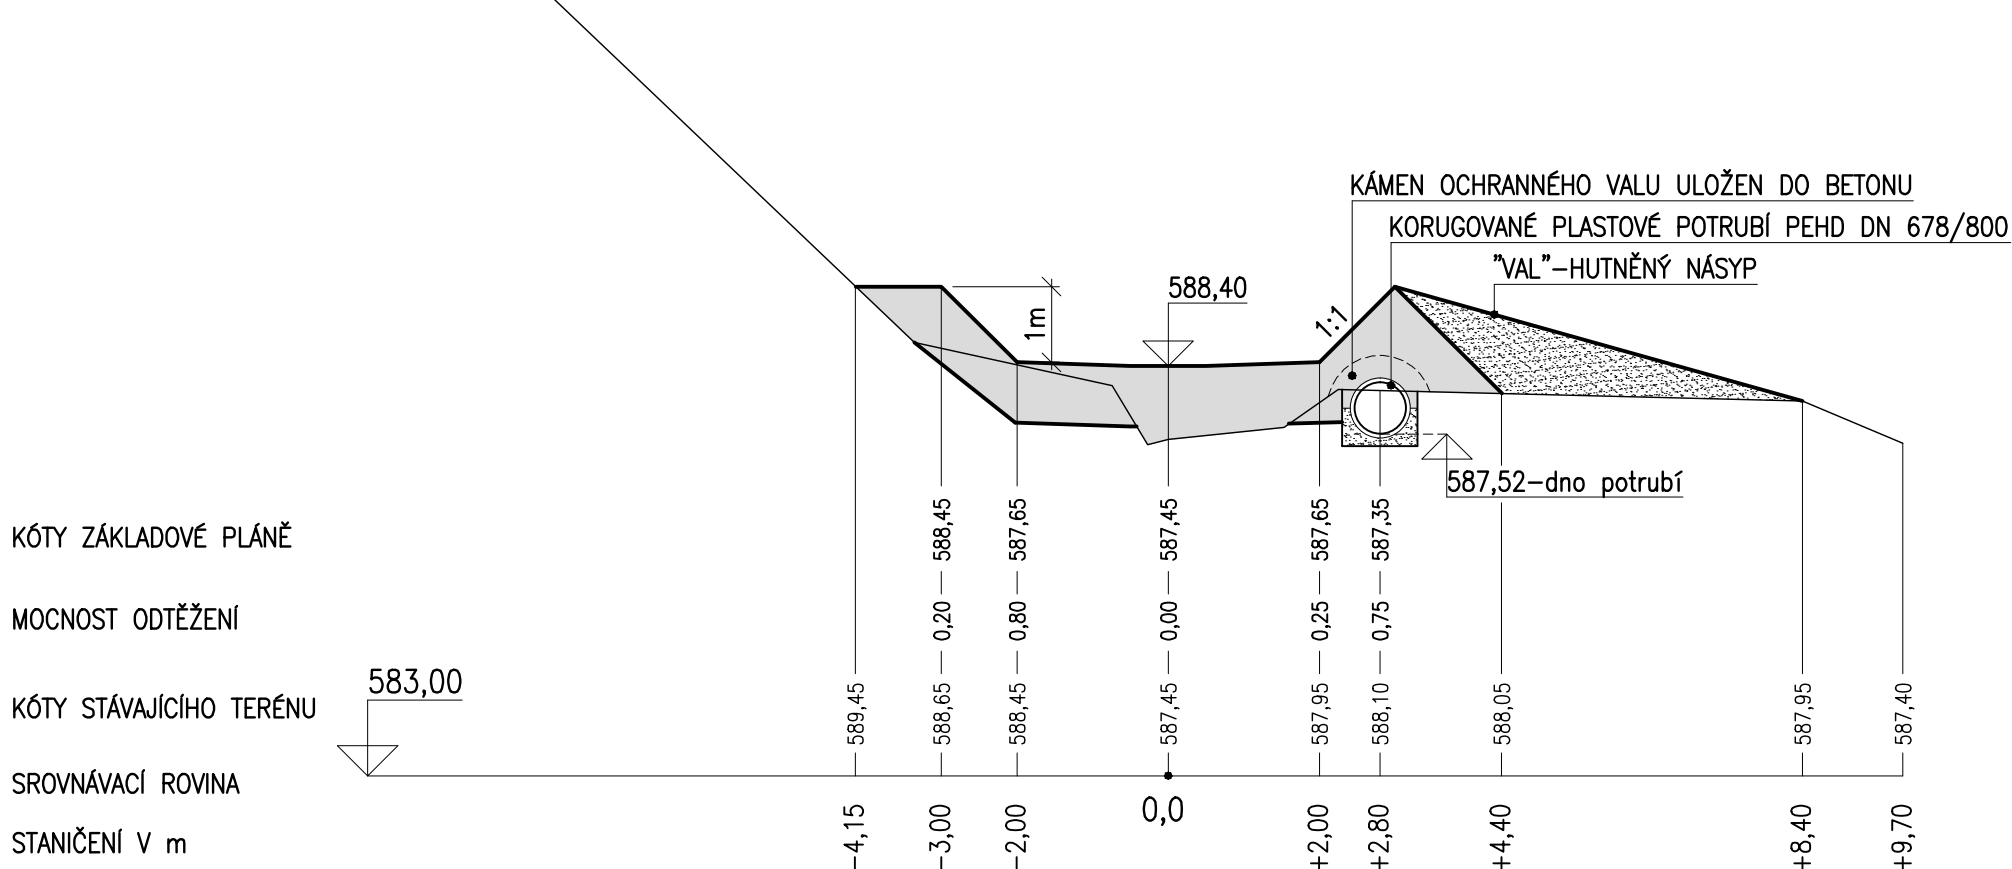


PŘÍČNÝ PROFIL A19–P5

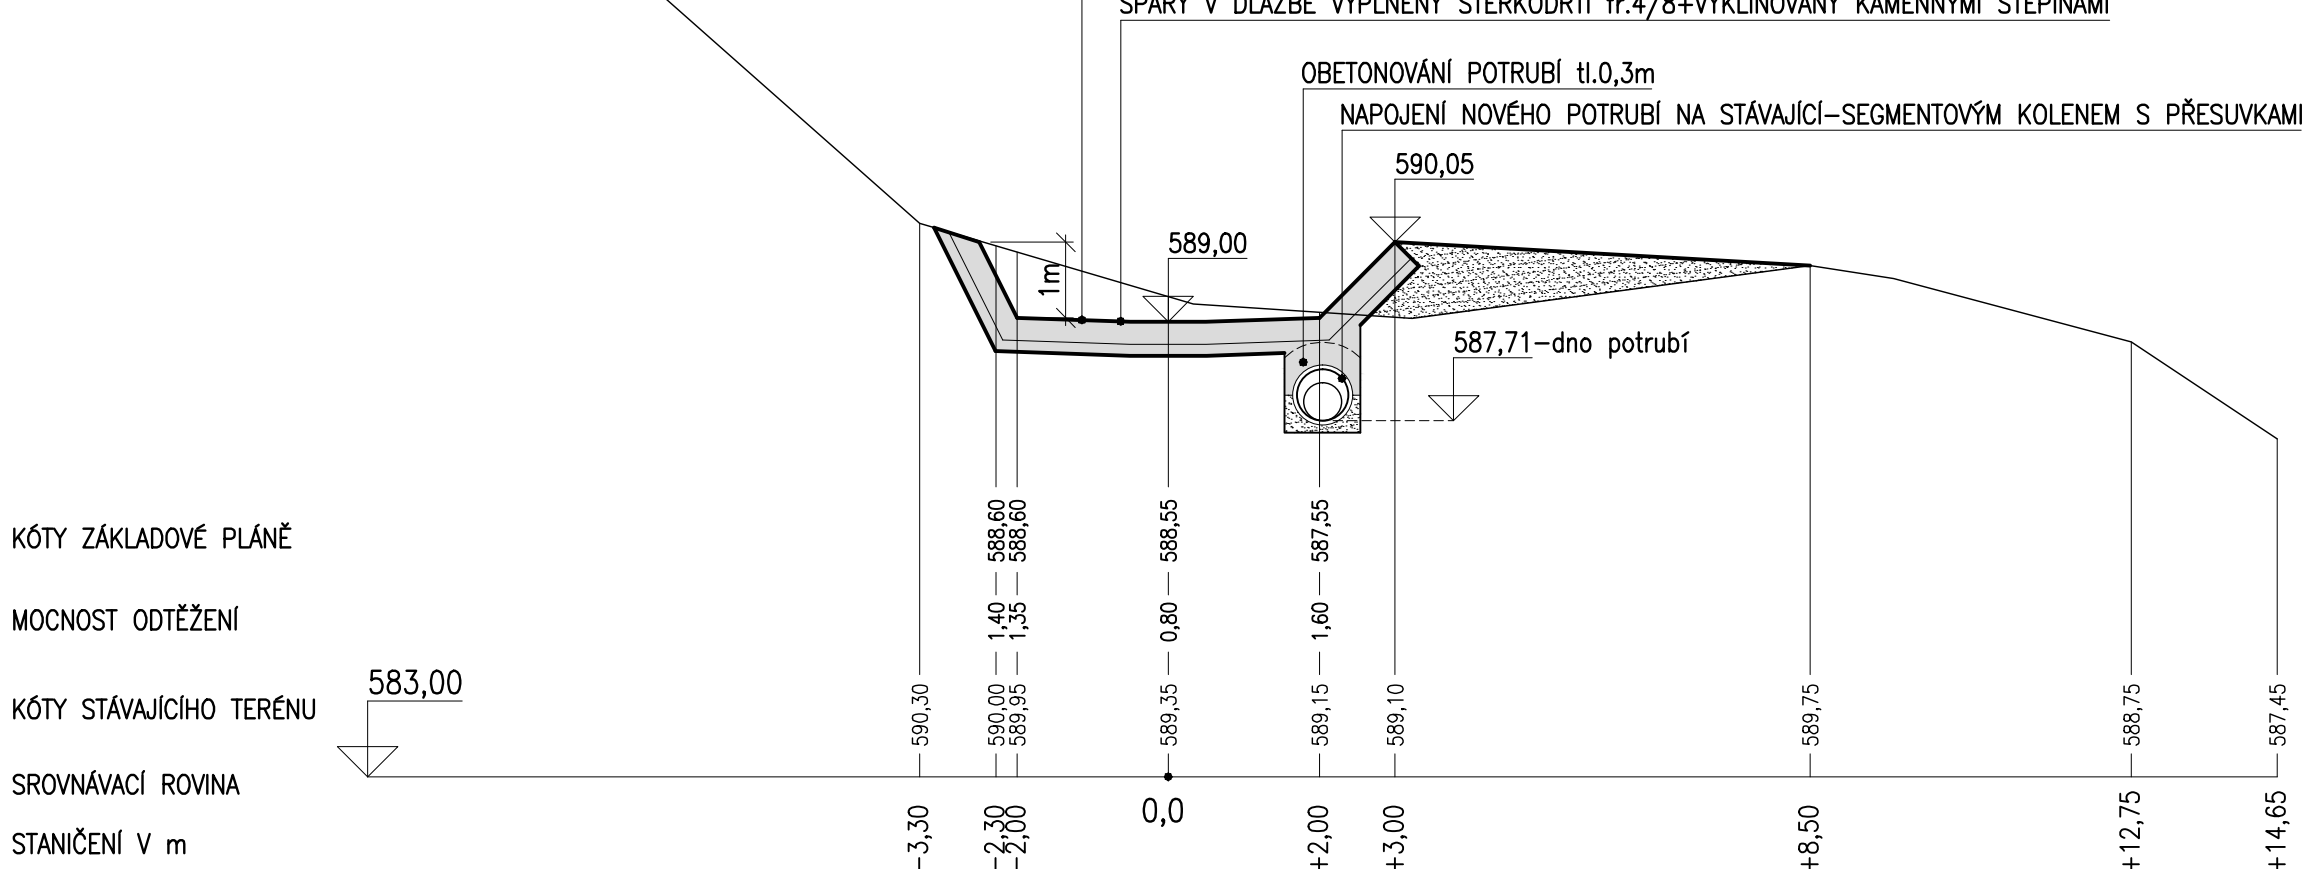


PŘÍČNÝ PROFIL A19–P6

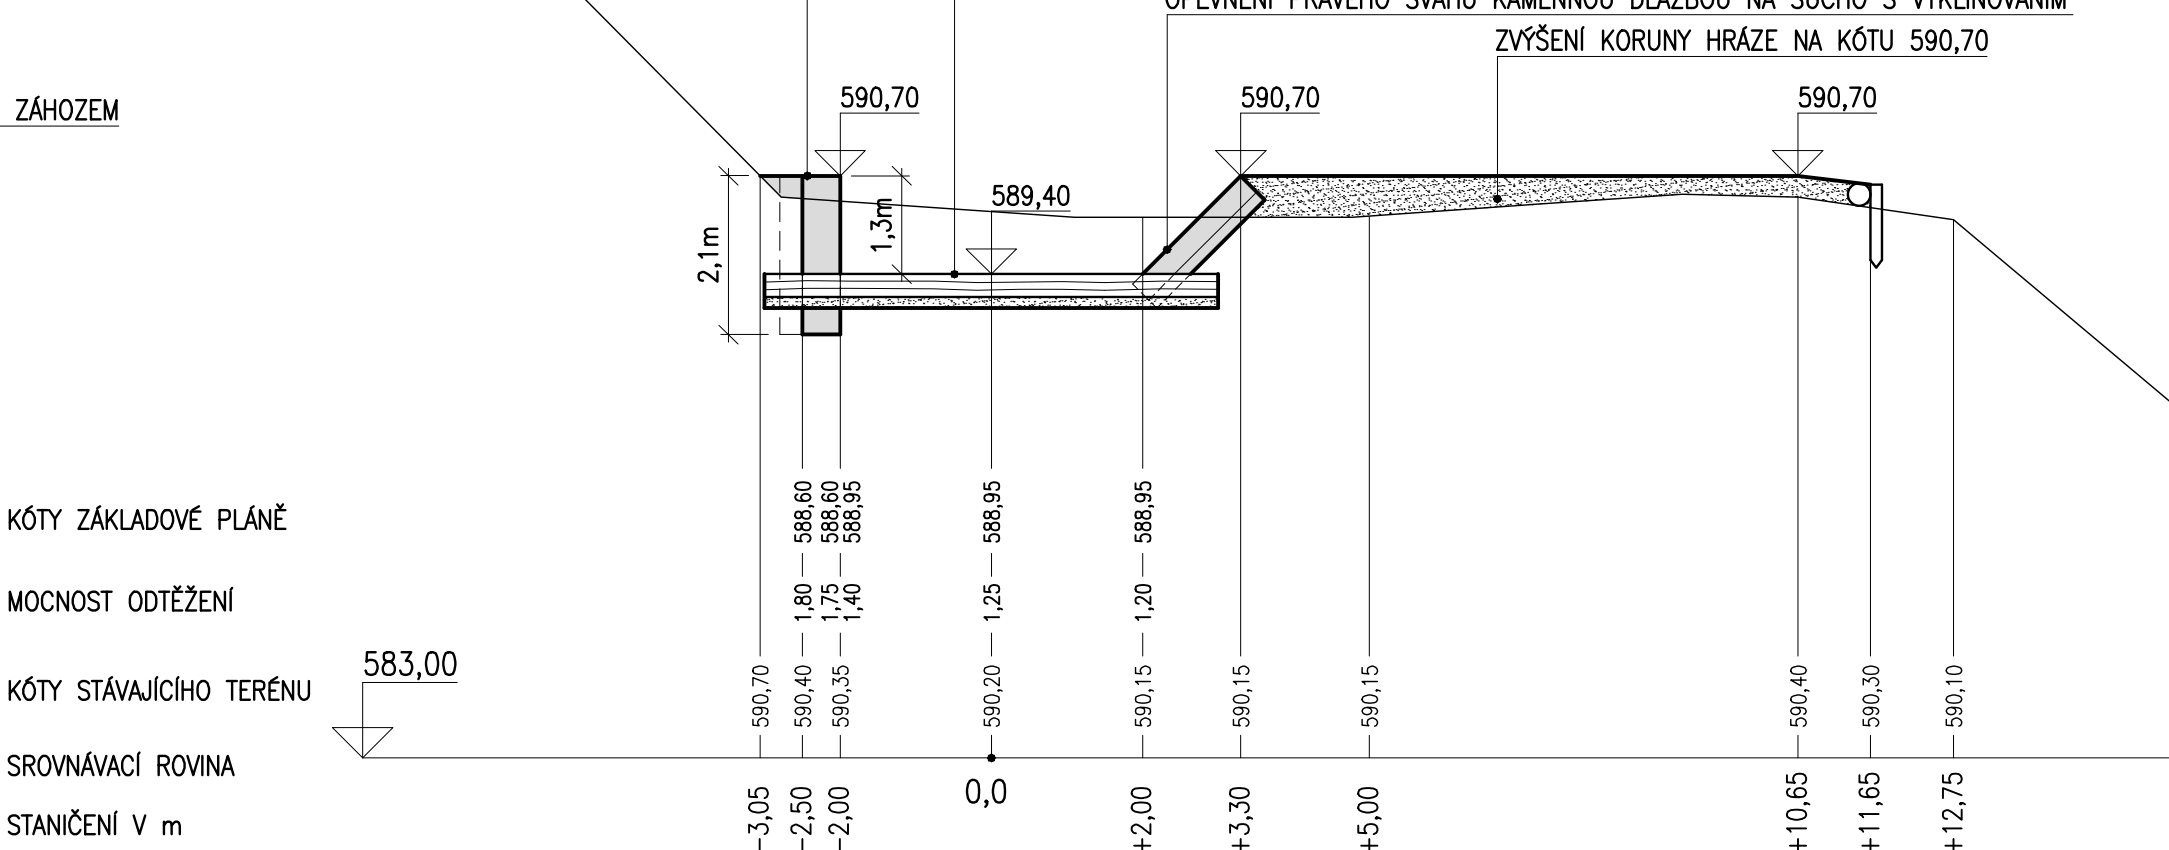

PŘÍČNÝ PROFIL A19–P7

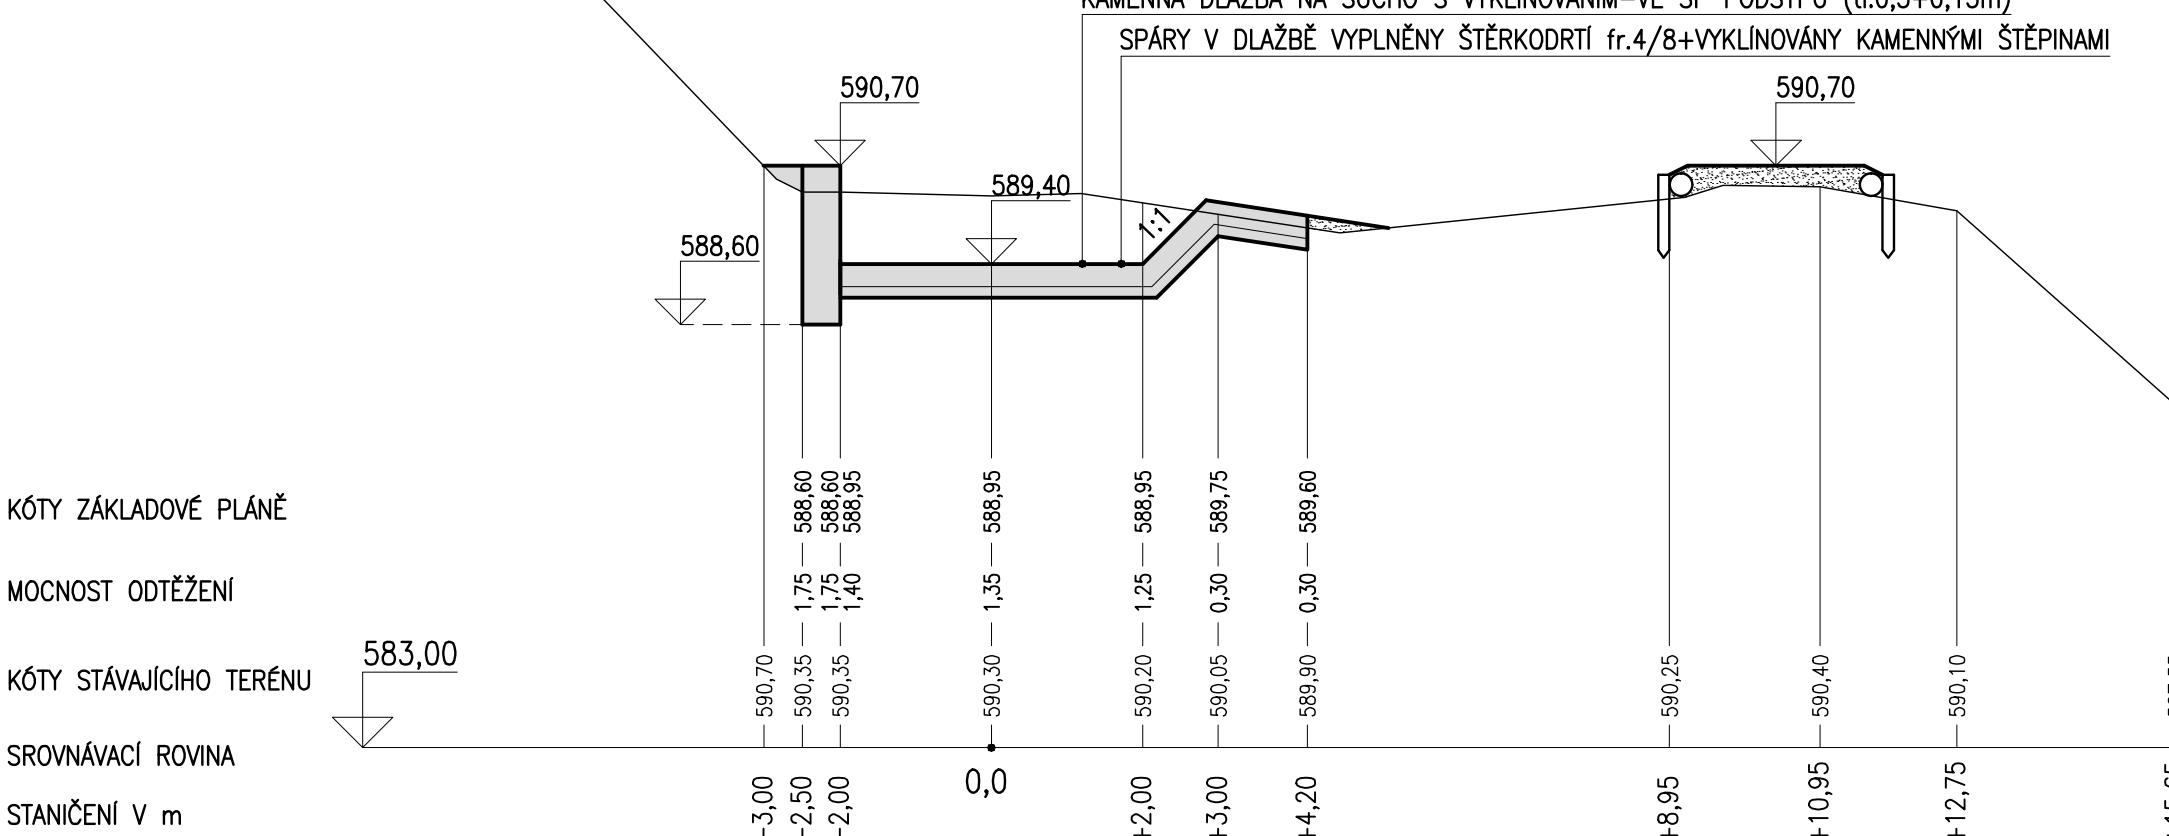

PŘÍČNÝ PROFIL A19–P8

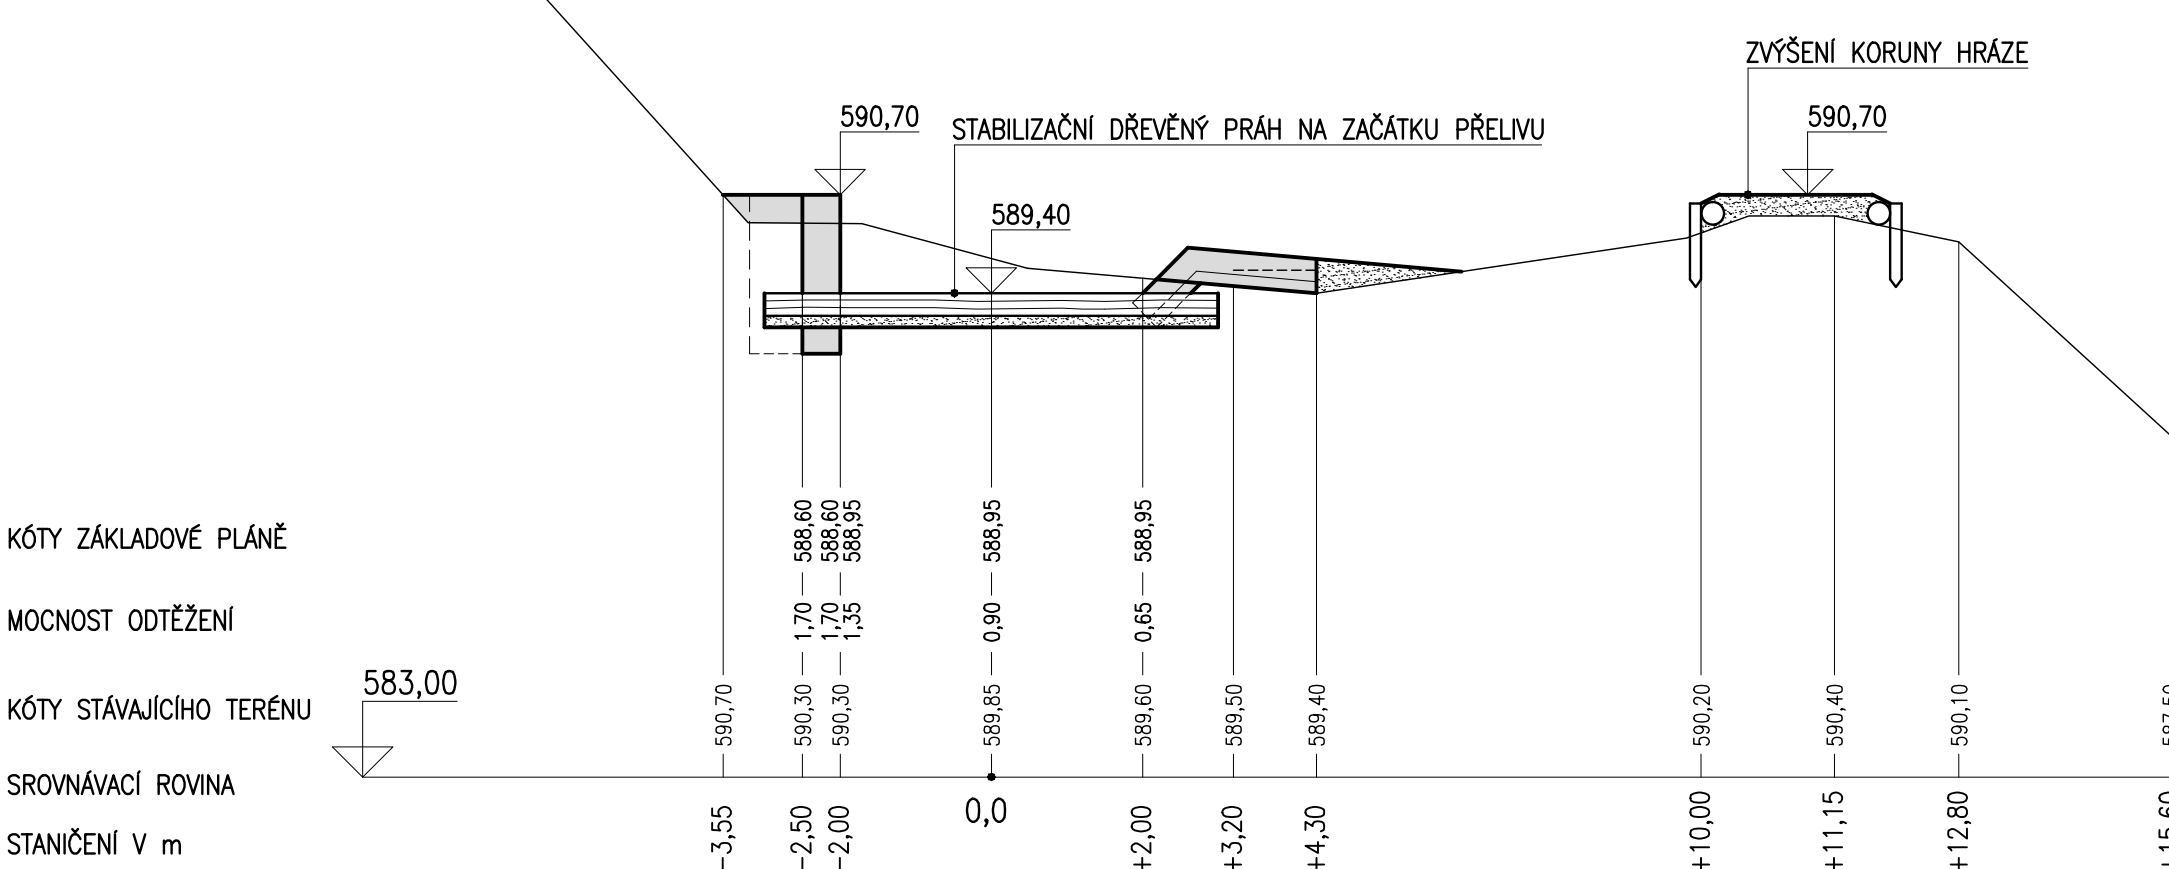

VYPRACOVAL : ING.MIKYŠKOVÁ	NAVRHL : ING.MIKYŠKA	HIP : ING.MIKYŠKA	ažp ATELIER ŽIVOTNÍHO PROSTŘEDÍ <small>Braunerova 1681, 252 63 Roztoky u Prahy tel. 220 91 1419</small>
INVESTOR : Správa KRNP	KRAJ : Královéhradecký		
NÁZEV STAVBY : ÚPRAVY ALBERICKÉHO POTOKA			DATUM 2/2014 STUPEŇ DPS
OBSAH : PŘÍČNÉ PROFILY-Výtokový objekt SO A19 Sedimentační prostor			ČÍSLO ZAKÁZKY : 76213/P
POSLEDNÍ ZMĚNA :			ČÍSLO VÝKRESU : D.19-6
VÝKRESY 2014\KRNP ALBERICKÝ potok\KR ALBERT D 19_4 PROFILY 20_50_100.DWG			