




PŘÍČNÝ PROFIL L02-P1

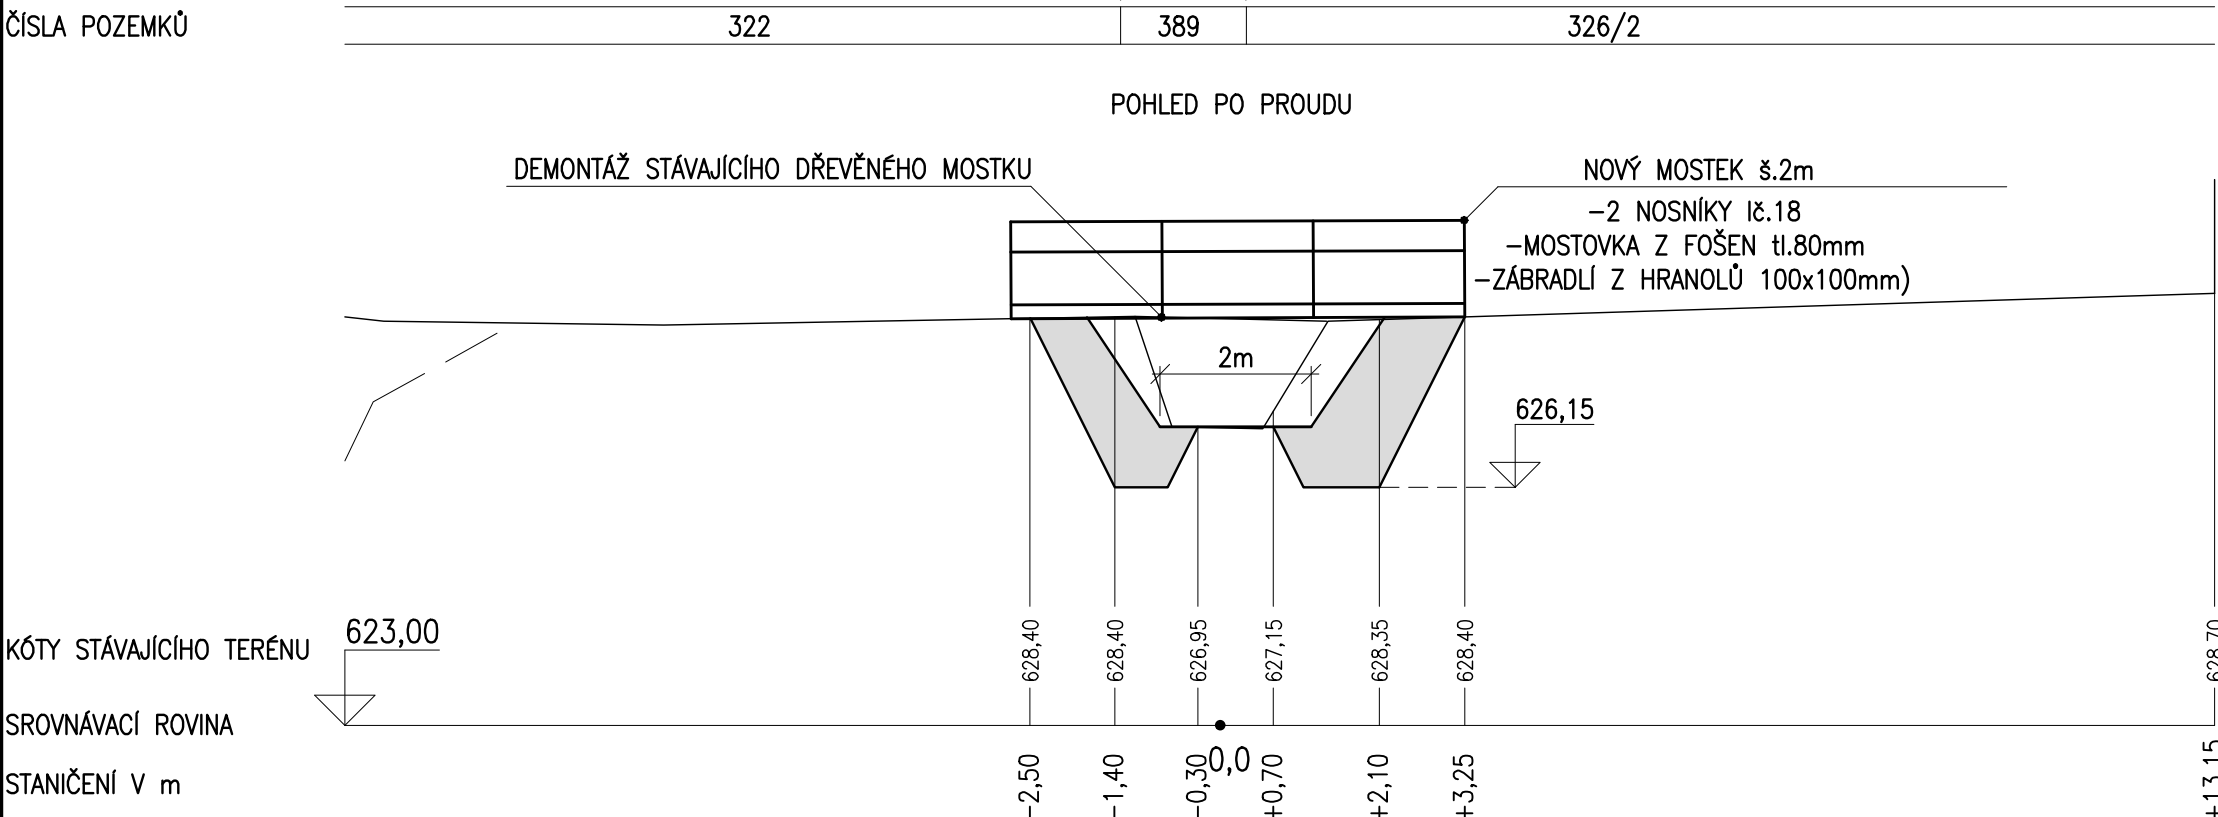


PŘÍČNÝ PROFIL L02-P2

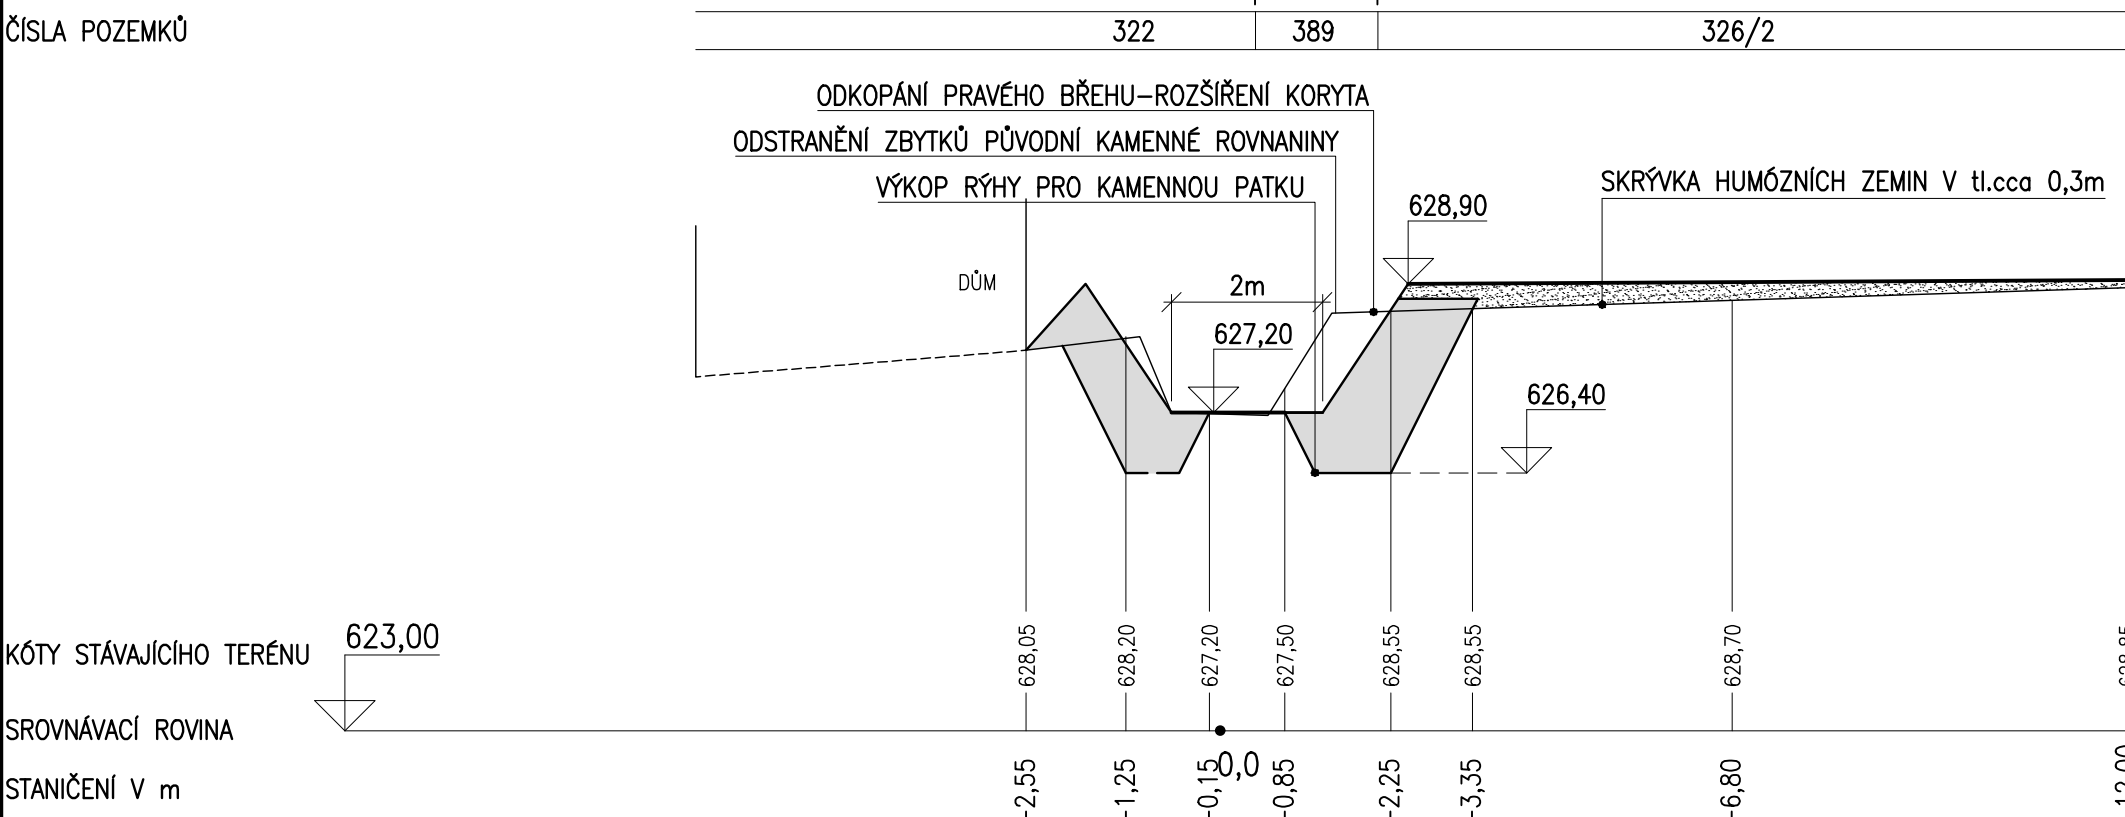


PŘÍČNÝ PROFIL L02-P3

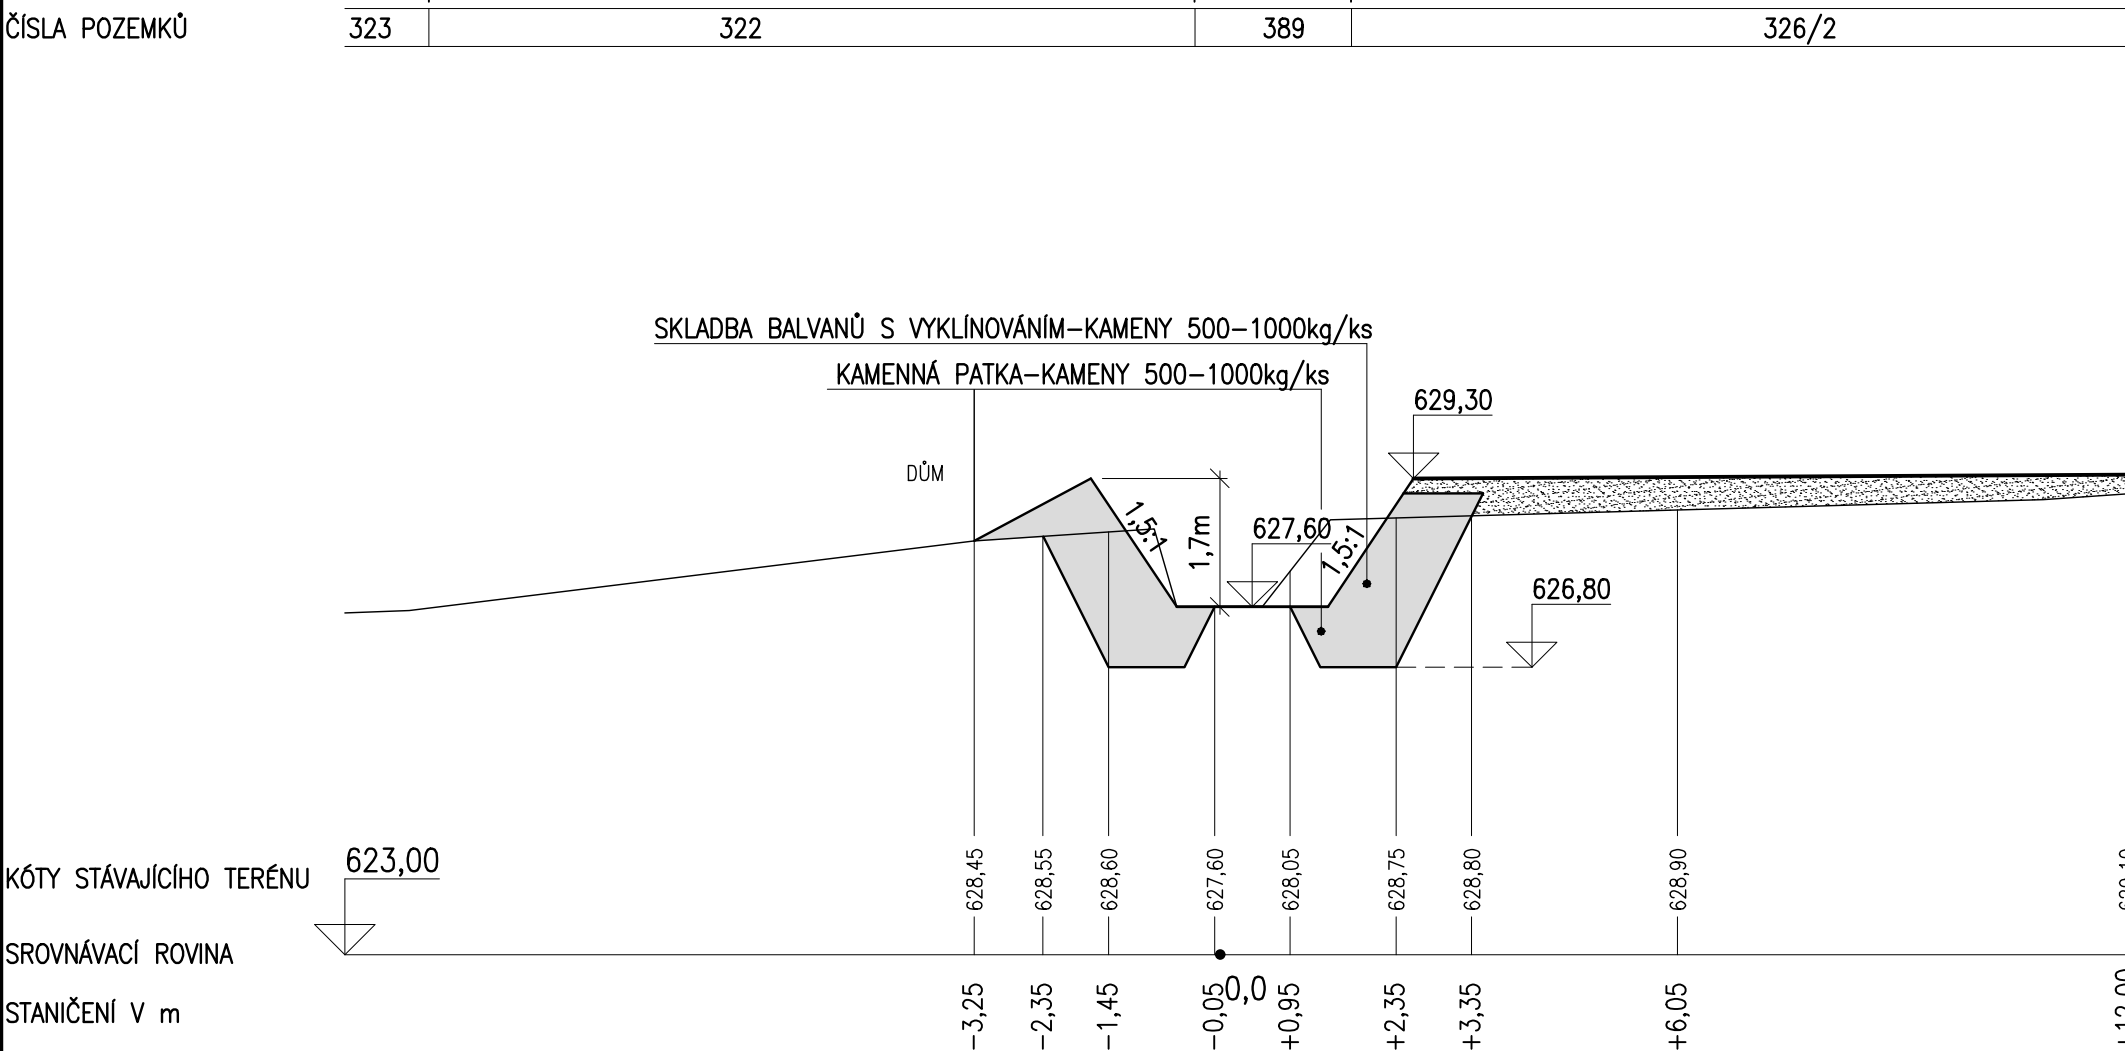


PŘÍČNÝ PROFIL L02-P4

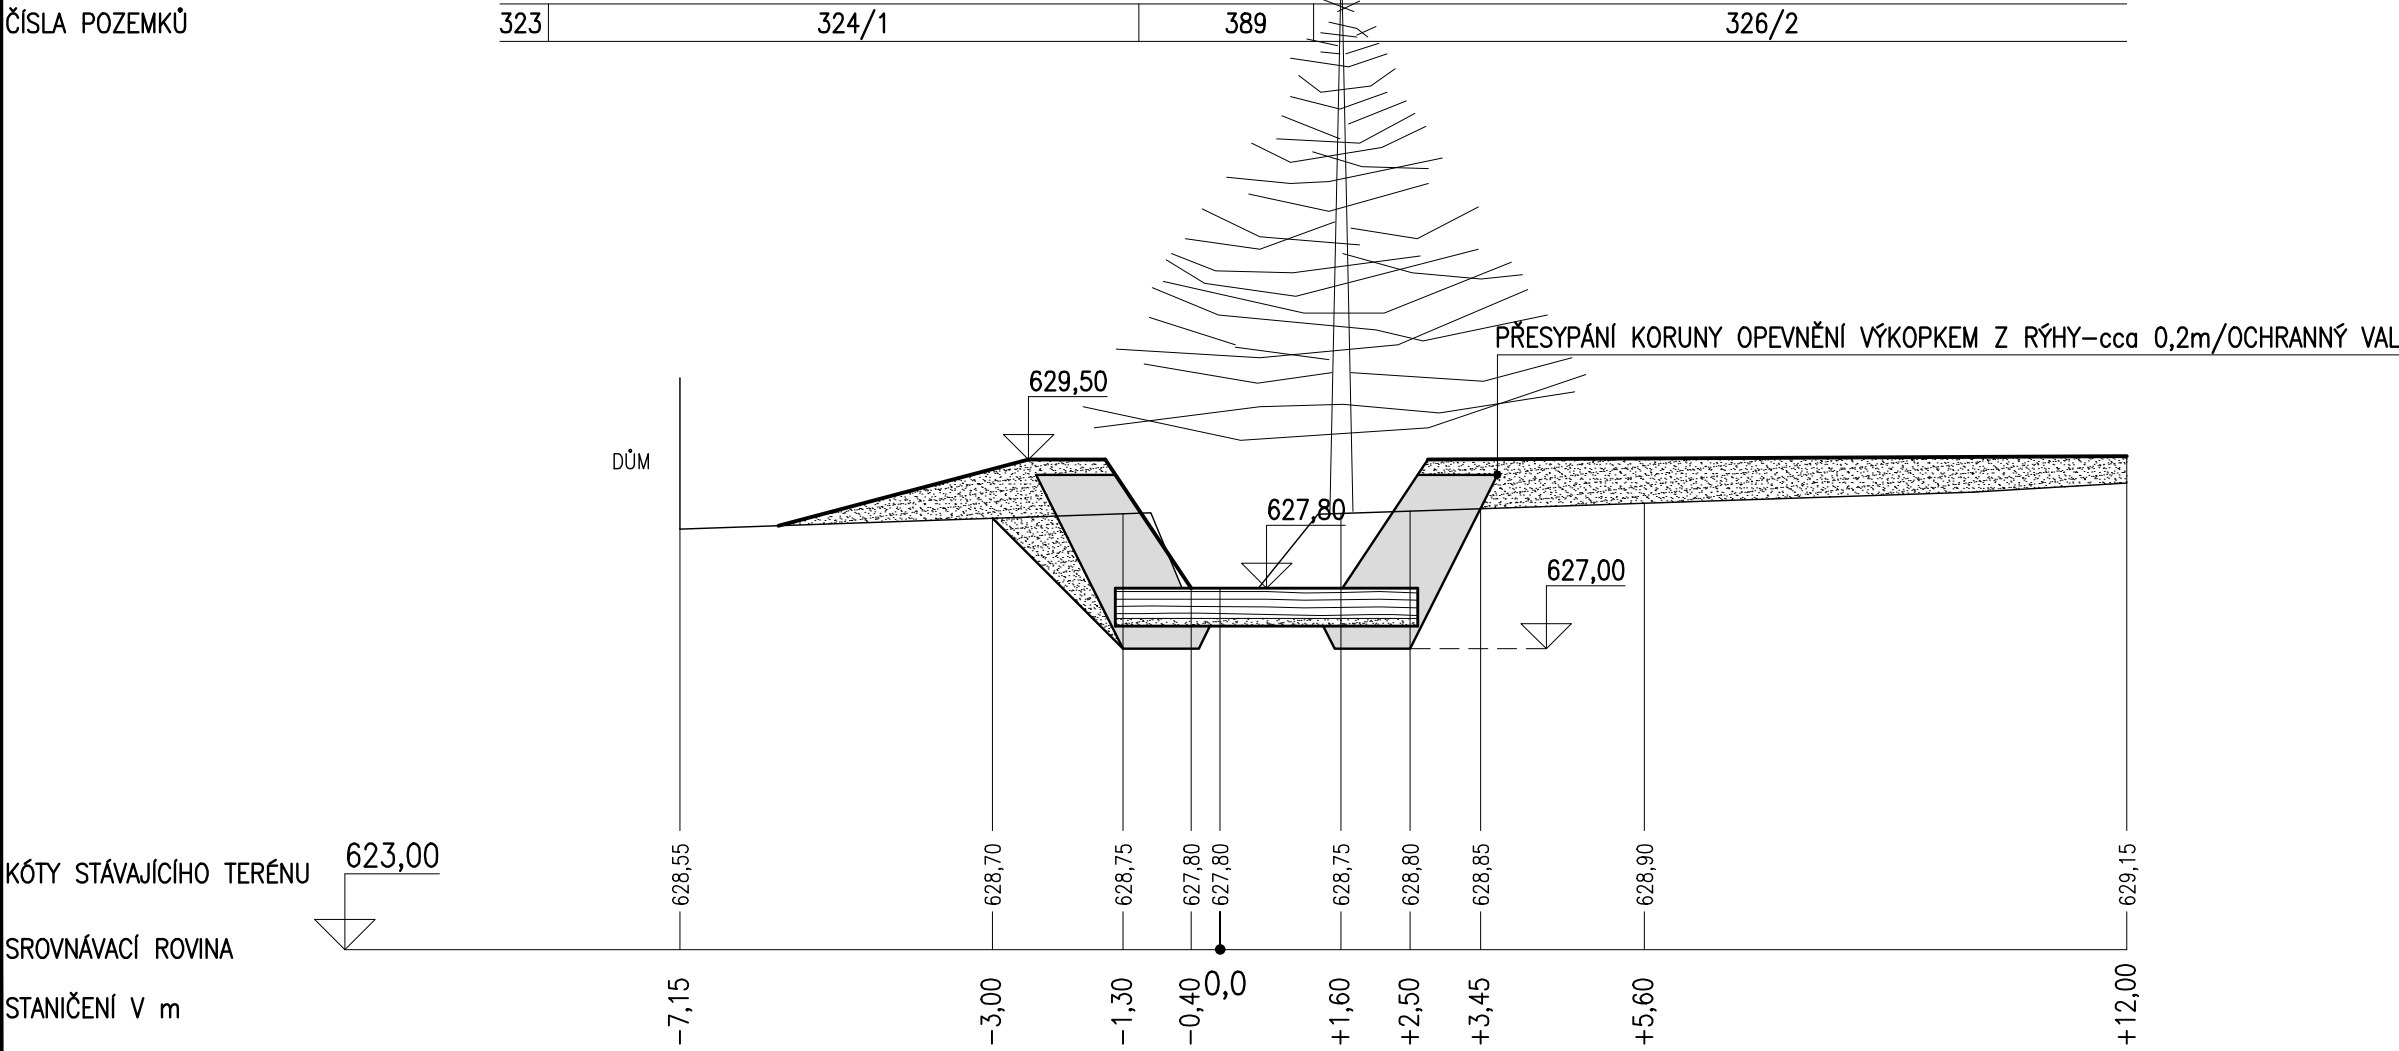


PŘÍČNÝ PROFIL L02-P5

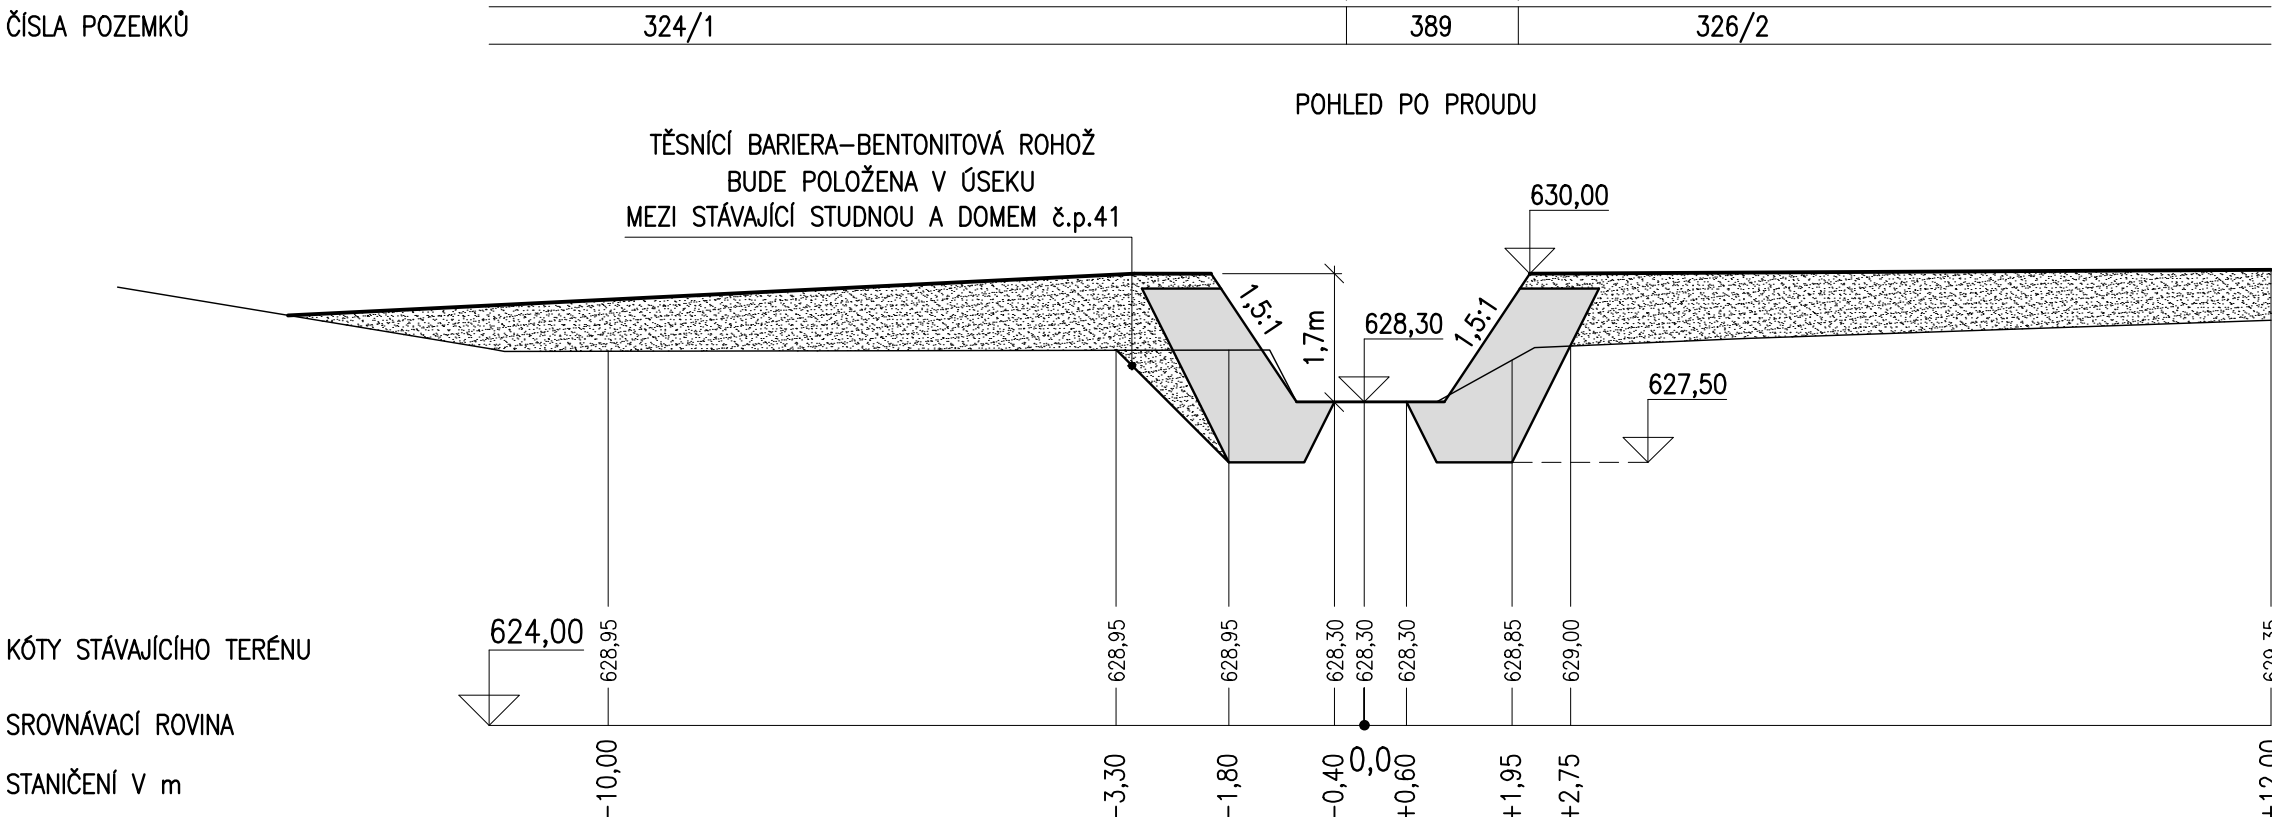

PŘÍČNÝ PROFIL L02-P6

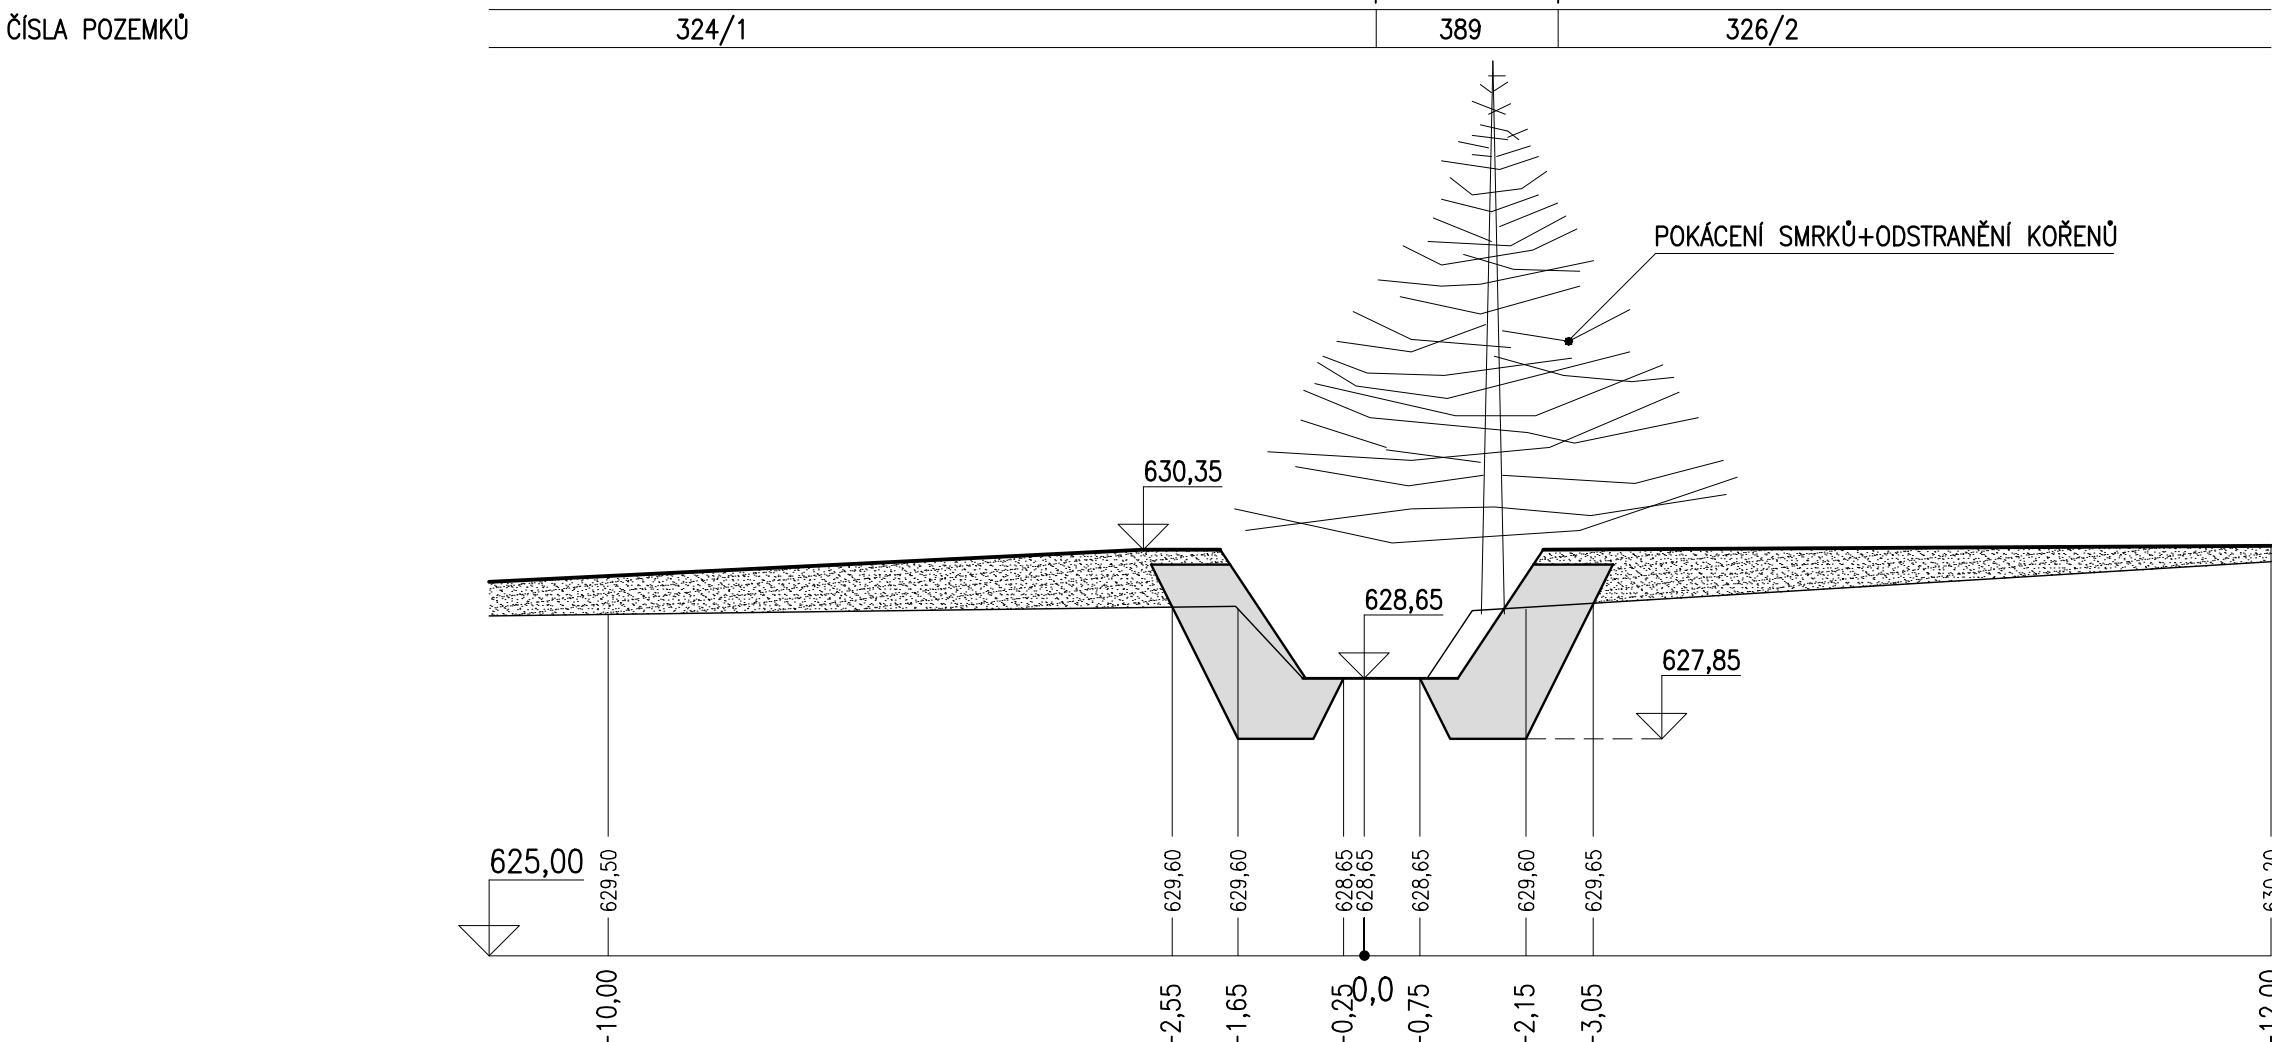

PŘÍČNÝ PROFIL L02-P7

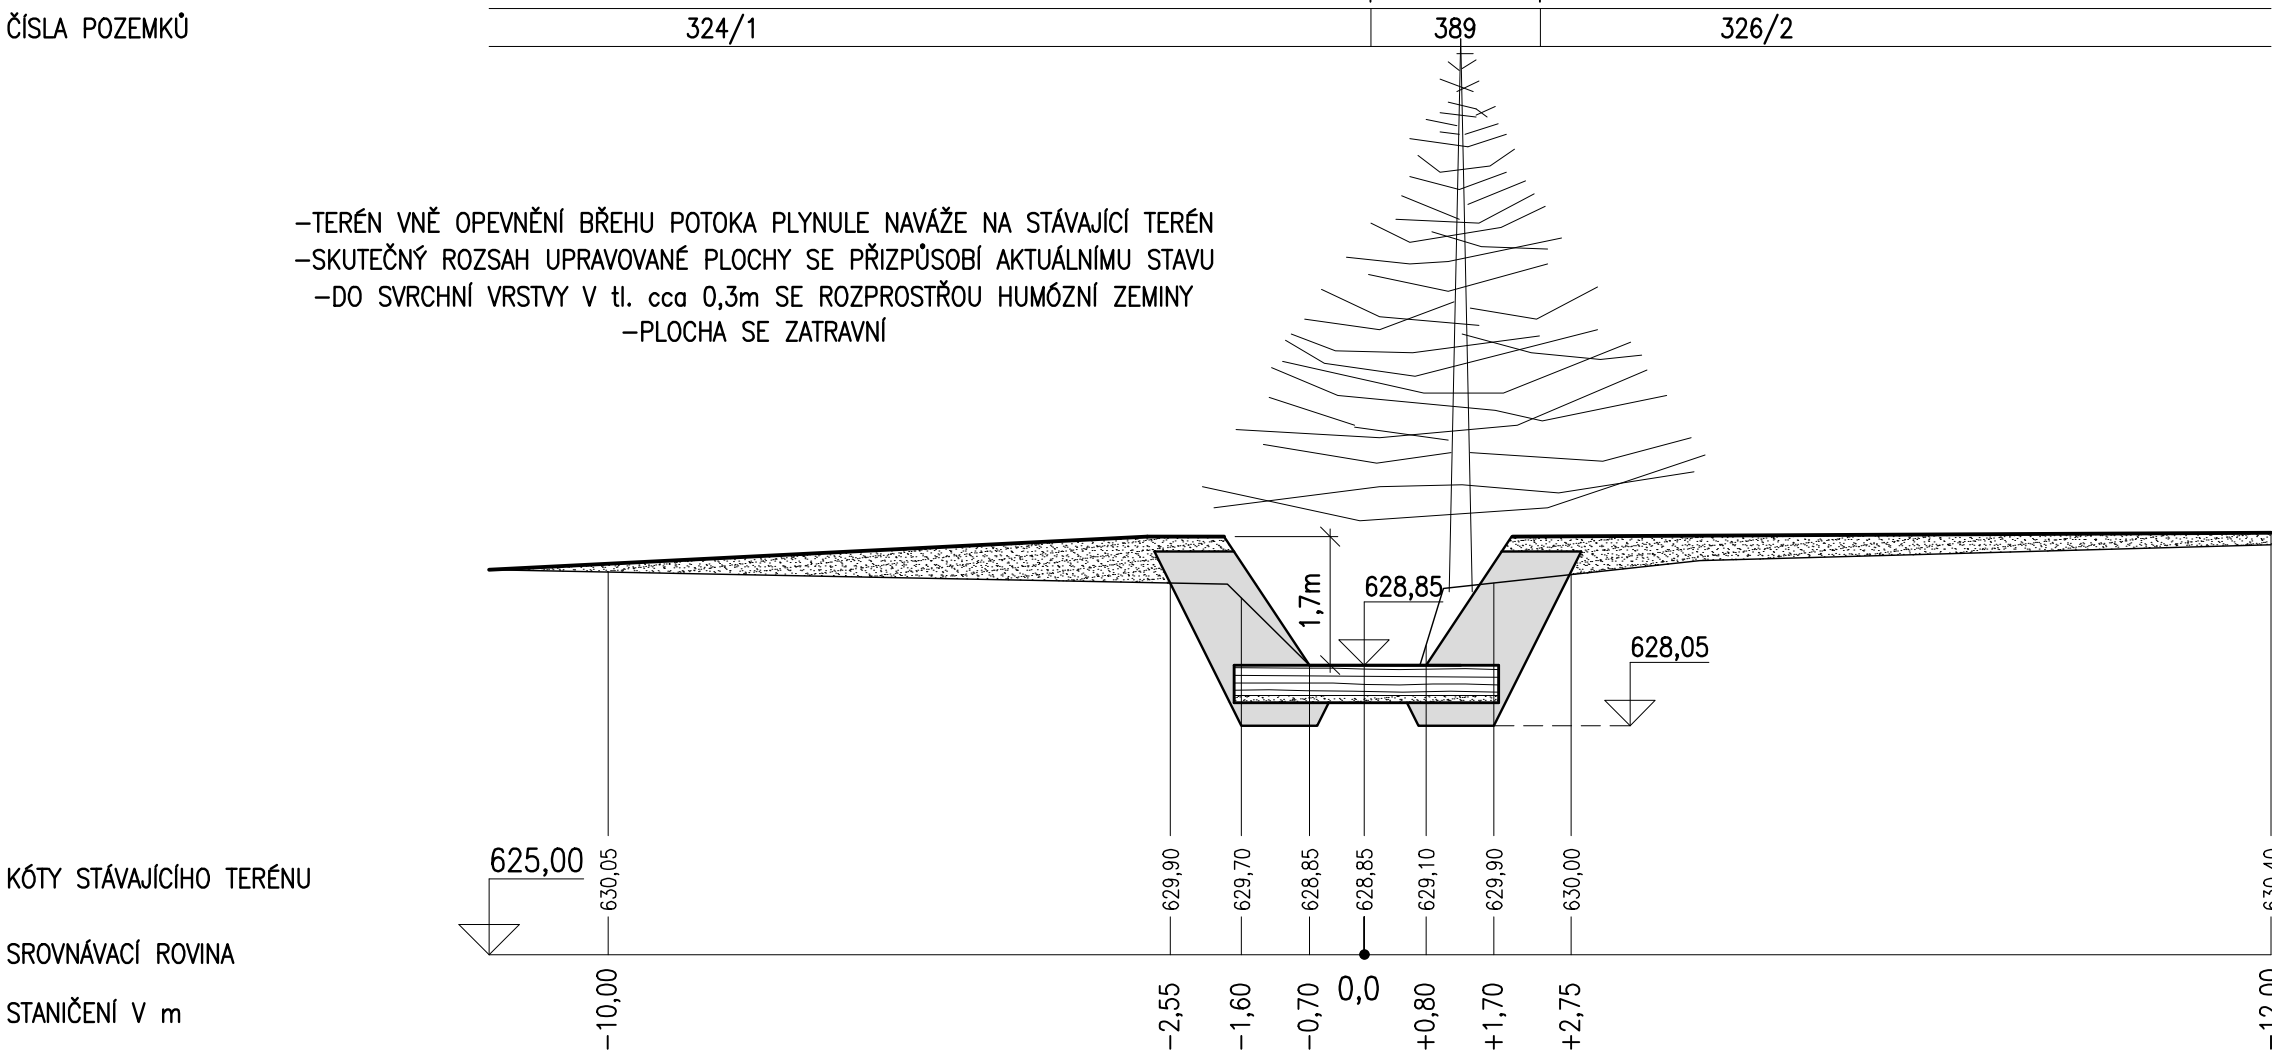

VYPRACOVAL : ING.MIKYŠKOVÁ		NAVRHL : ING.MIKYŠKA	HIP : ING.MIKYŠKA	ažp ATELIER ŽIVOTNÍHO PROSTŘEDÍ Braunerova 1681, 252 63 Roztoky u Prahy tel. 220 91 1419	
INVESTOR : Správa KRNP		KRAJ : Královéhradecký			
NÁZEV STAVBY : ÚPRAVY ALBEŘICKÉHO POTOKA				DATUM 2/2014	ČÍSLO SOUPRAVY :
				STUPEŇ DPS	ČÍSLO ZAKÁZKY : 76213/P
OBSAH : Příčné profily L02-P1,P2,...P6,P7 SO L02 Úprava průtočného profilu				FORMÁT : 6 A4	ČÍSLO VÝKRESU :
				MĚŘITKO 1:100	D.32-4
POSLEDNÍ ZMĚNA :		ULOŽENÍ :		VÝKRESY 2014\KRNP ALBEŘICKÝ potok\KR ALBERT D 32_4 PROFILY 25_100.DWG	