




PŘÍČNÝ PROFIL A05–P1

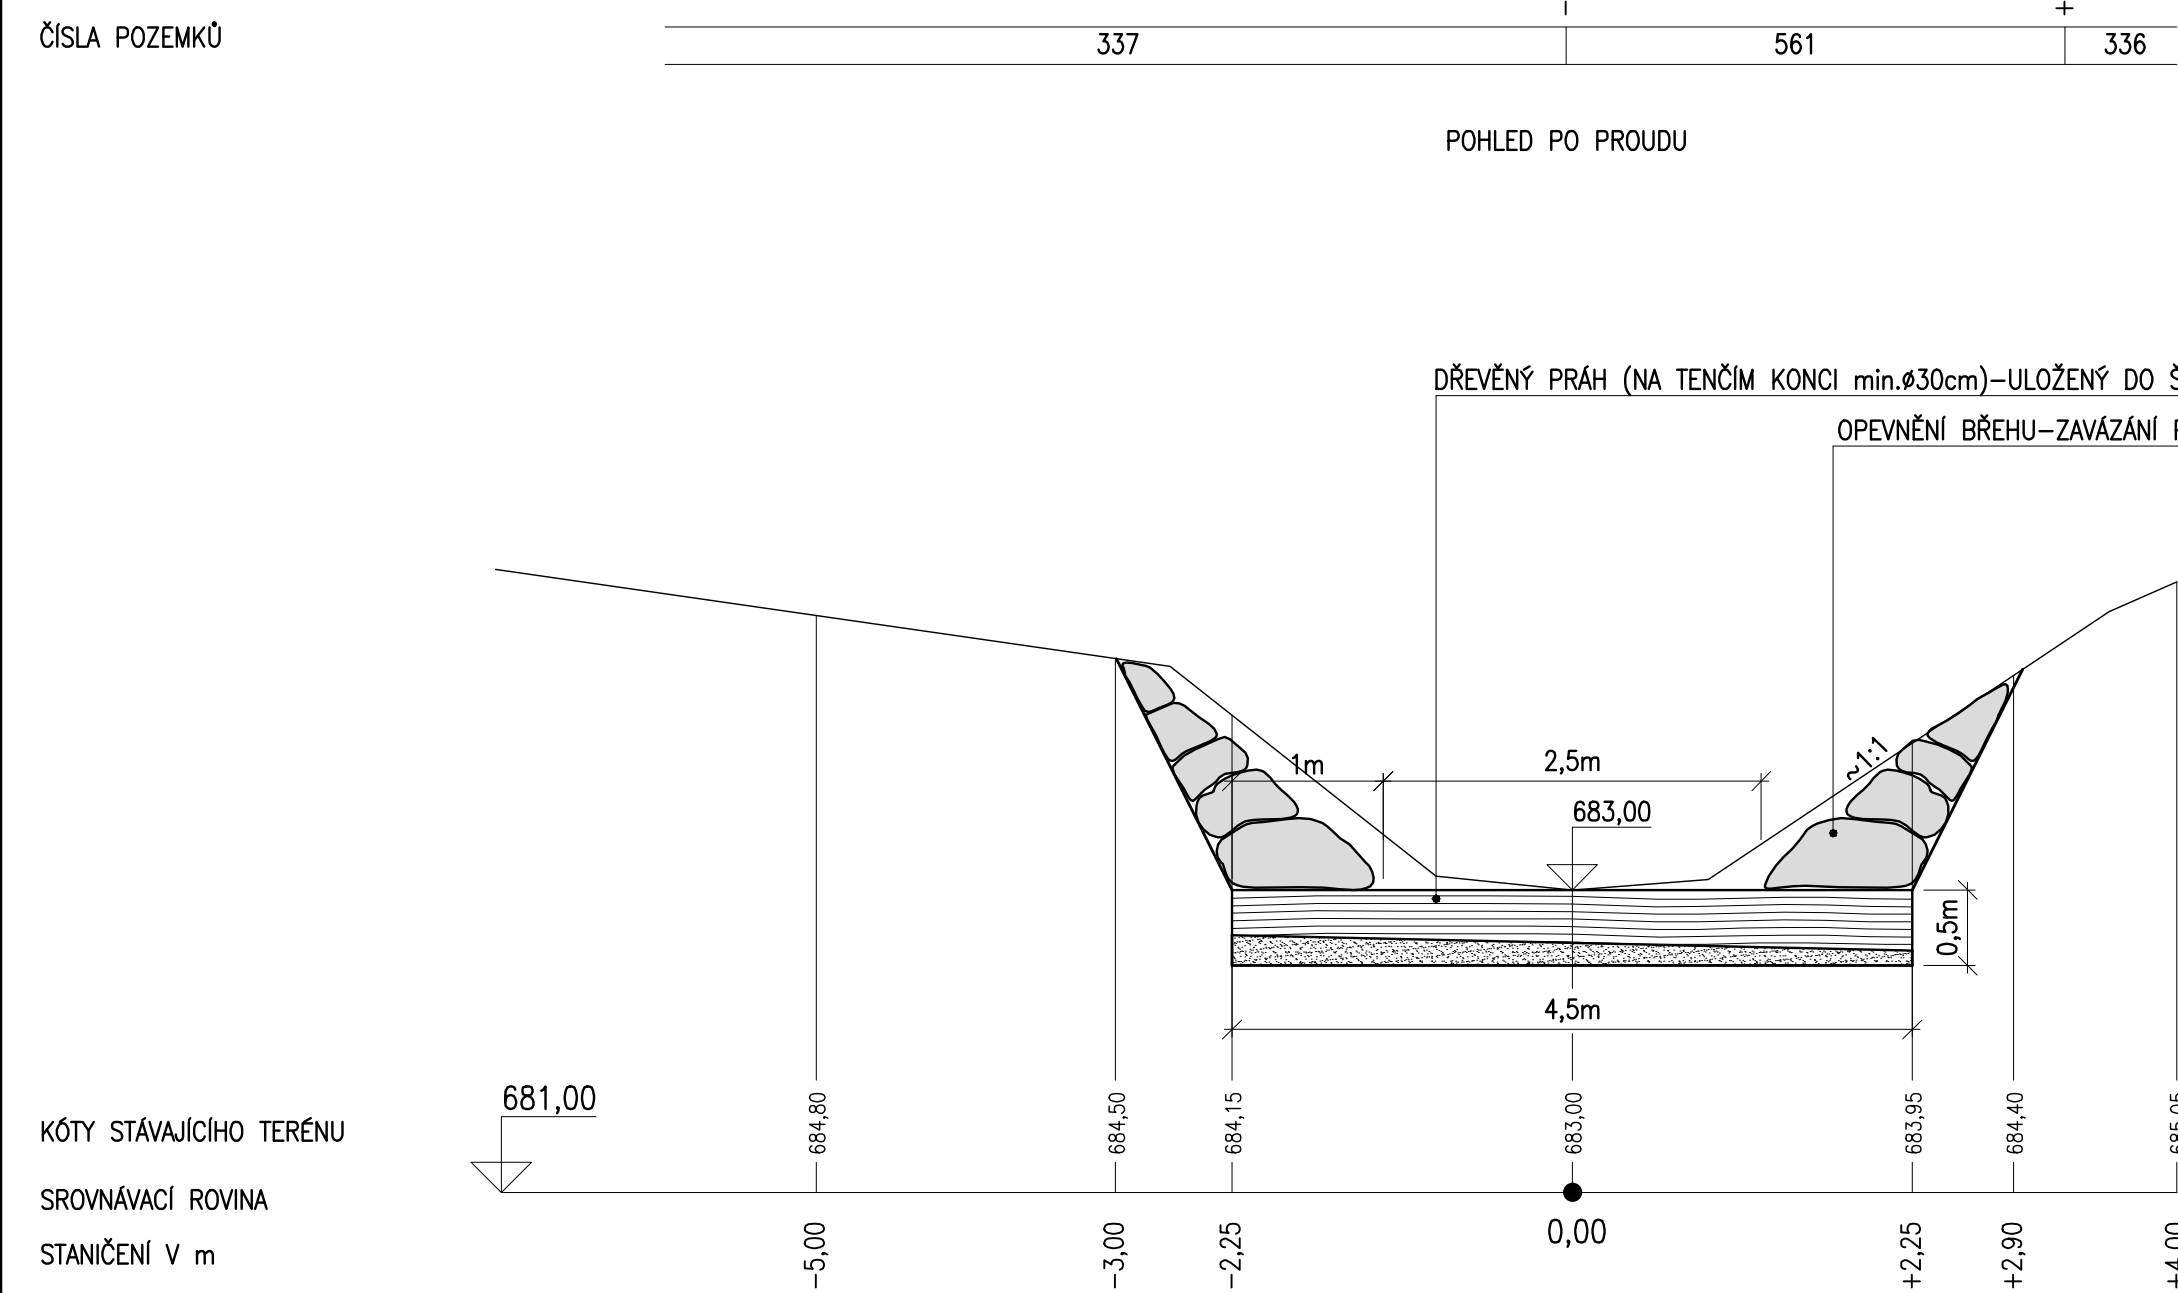

PŘÍČNÝ PROFIL A05–P3

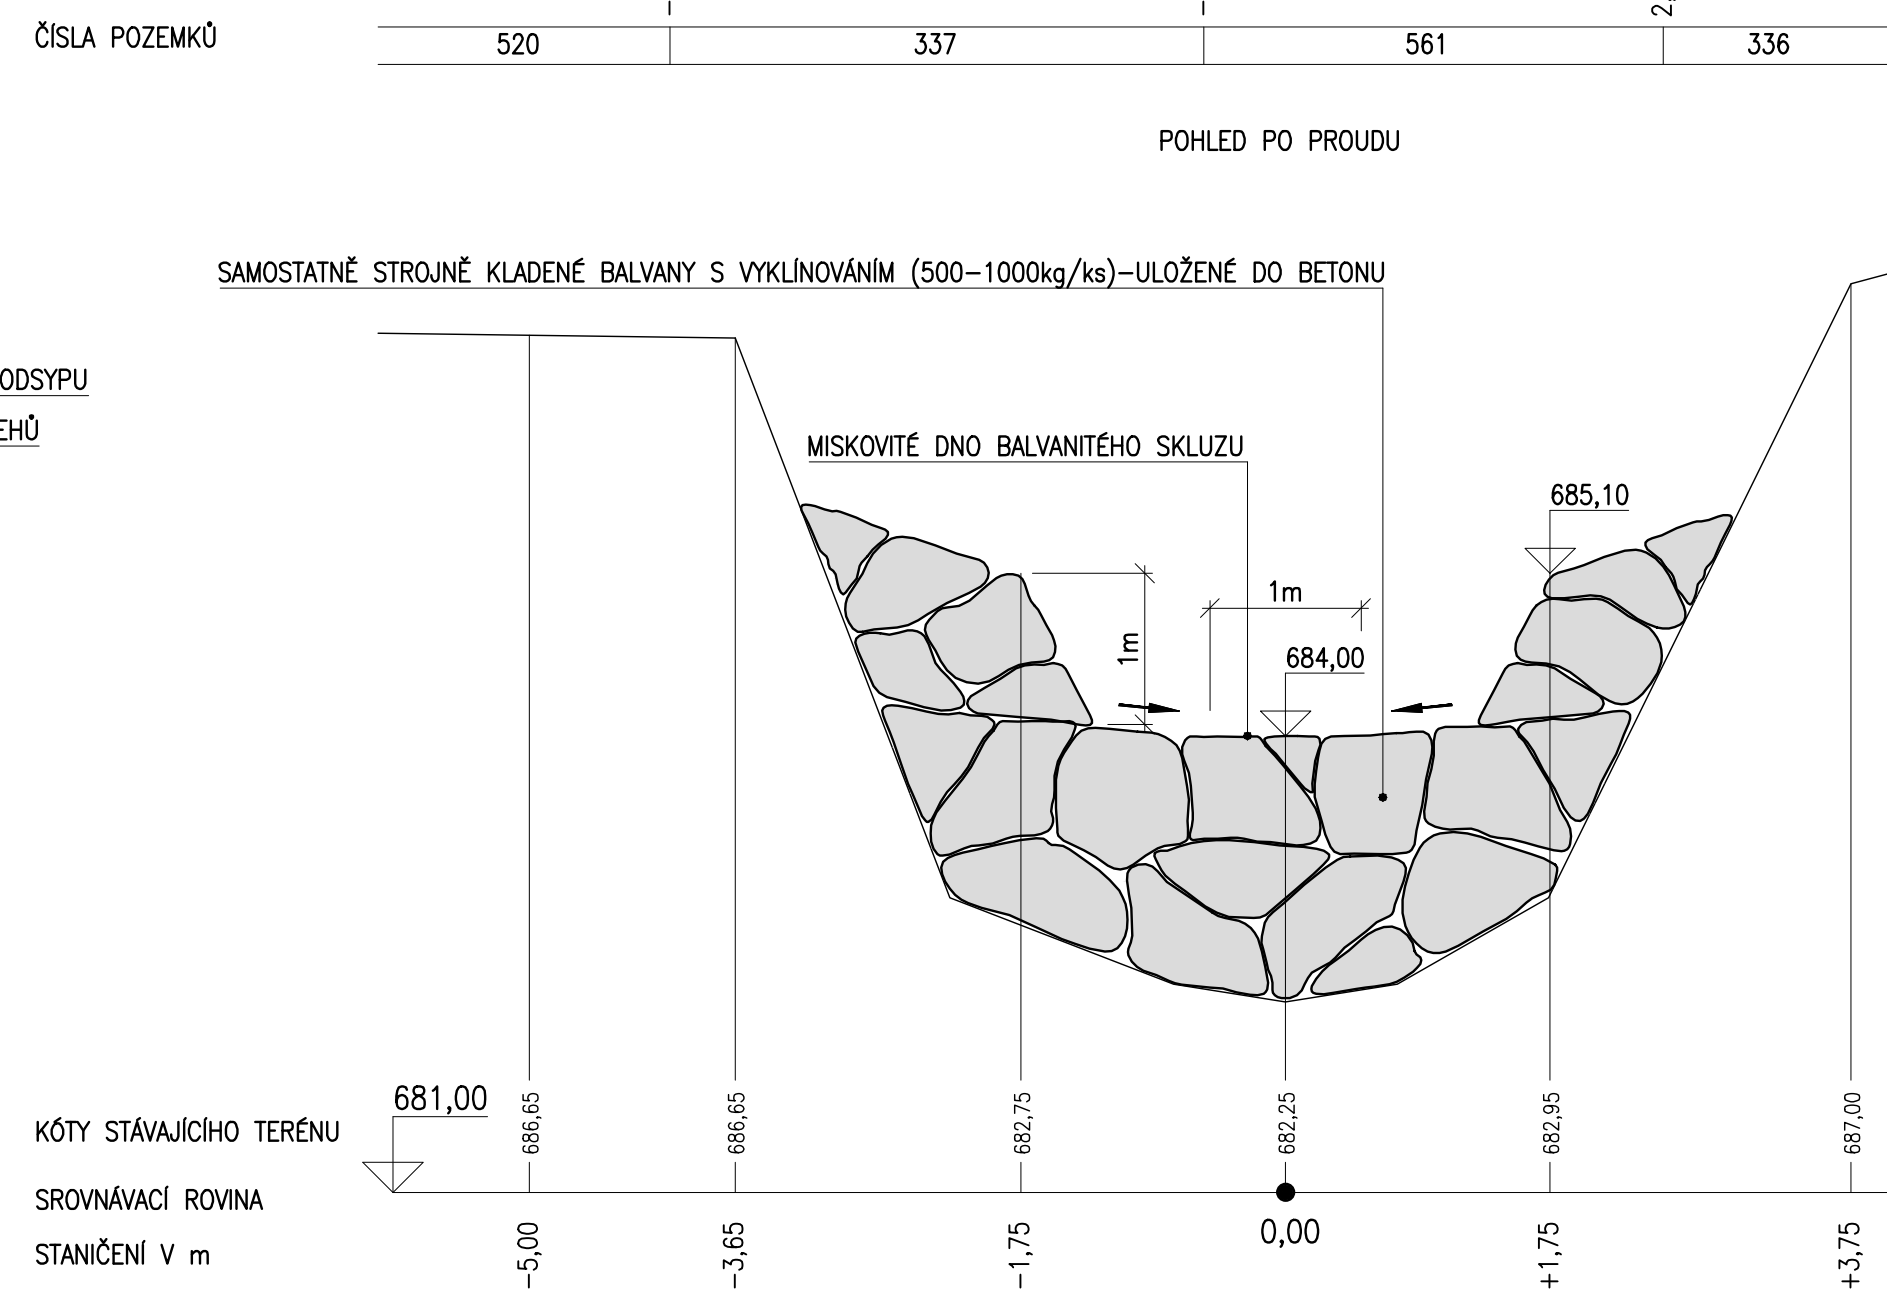

PŘÍČNÝ PROFIL A05–P2

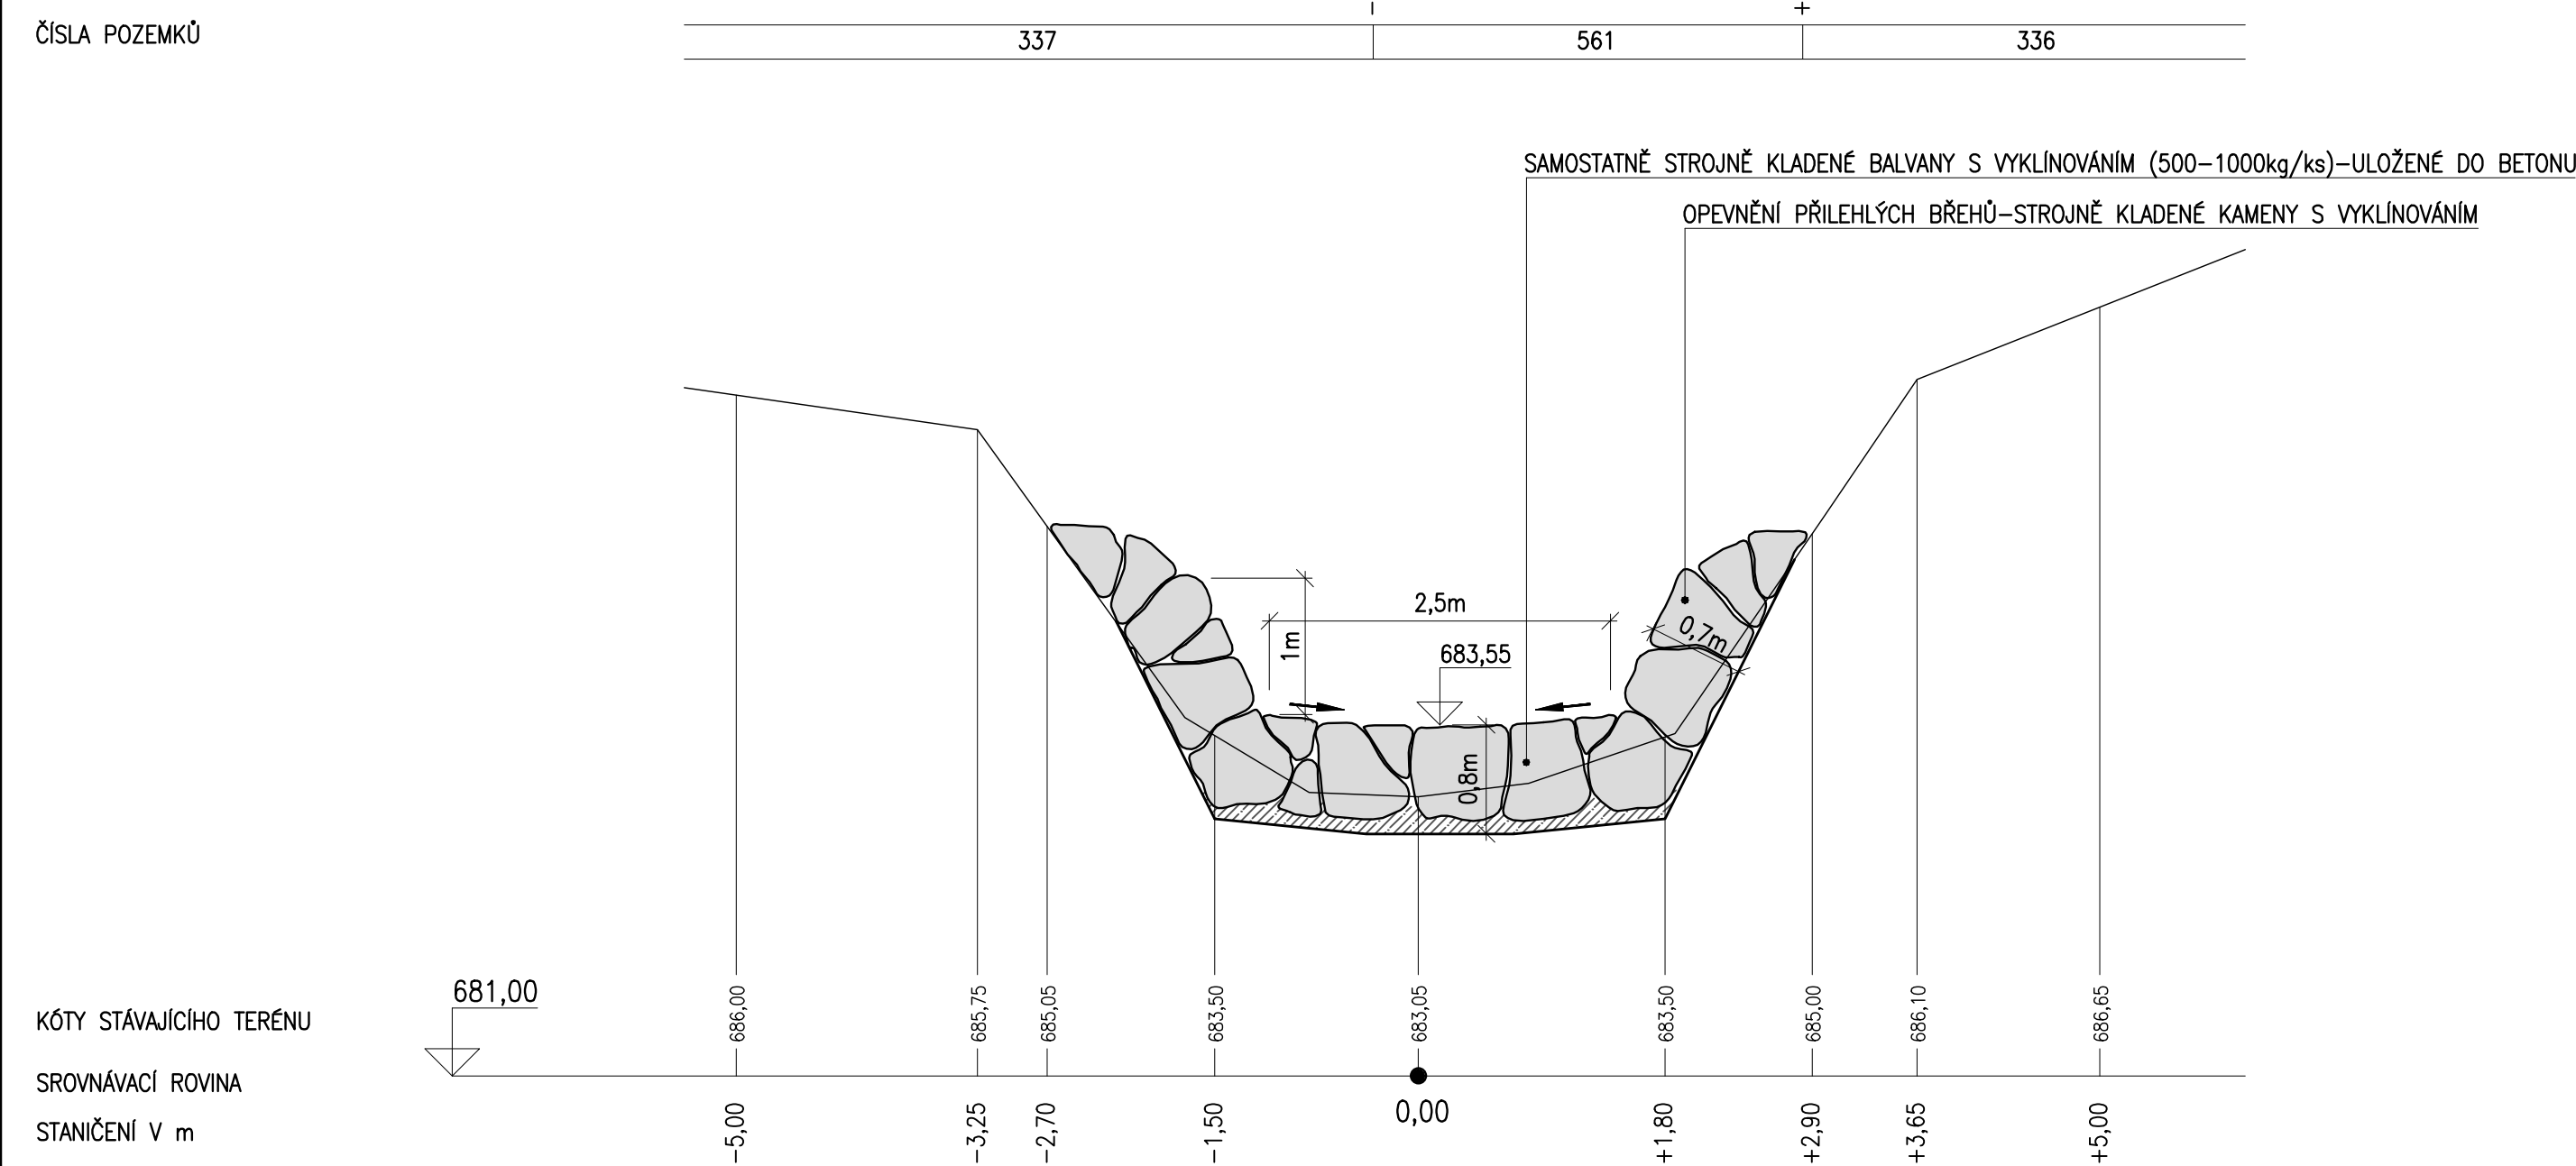

OPEVNĚNÍ NA LEVÉM BŘEHU JE NUTNÉ PŘÍZPŮSOBIT STÁVAJÍCÍMU ODBĚRNÉMU OBJEKTU

VYPRACOVAL : ING.MIKYŠKOVÁ	NAVRHL : ING.MIKYŠKA	HIP : ING.MIKYŠKA	ažp ATELIER ŽIVOTNÍHO PROSTŘEDÍ <small>Braunerova 1681, 252 63 Roztoky u Prahy tel. 220 91 1419</small>
INVESTOR : Správa KRNAP	KRAJ : Královéhradecký		
NÁZEV STAVBY : ÚPRAVY ALBEŘICKÉHO POTOKA			DATUM 2/2014
OBSAH : Příčné p. A05-P1,A05-P2,A05-P3 SO A05 Stupeň pod mostem			STUPEŇ DPS
			FORMÁT : 4 A4
			MĚŘÍTKO : 1:50
			ČÍSLO SOUPRAVY : 76213/P
			ČÍSLO VÝKRESU : D.05-4
POSLEDNÍ ZMĚNA :		VÝKRESY : 2014\KRNAP ALBEŘICKÝ potok\KR ALBERT D.05_3 PROFILY 50.DWG	