



PŘÍČNÝ PROFIL A04–P1

ČÍSLA POZEMKŮ

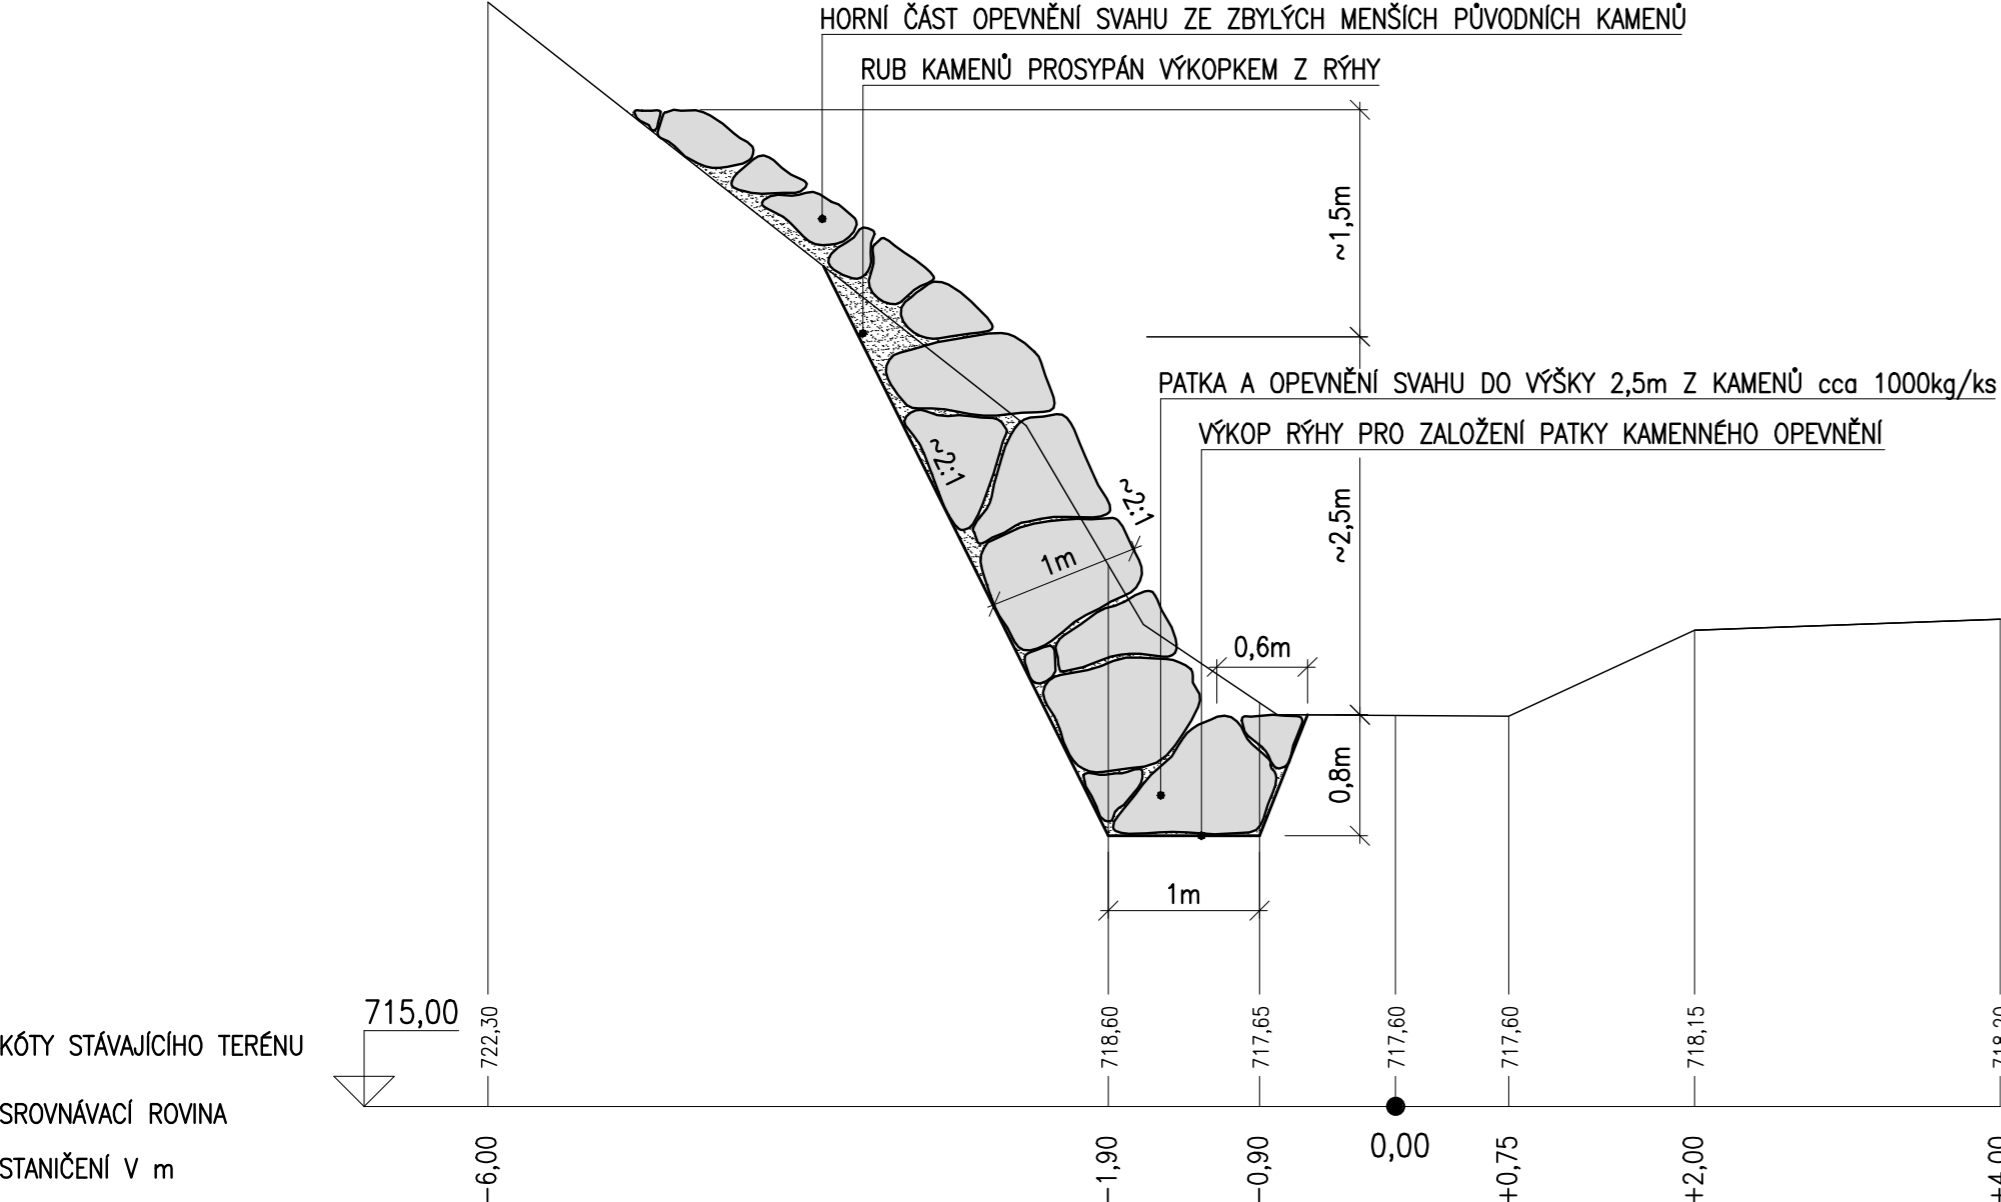

PŘÍČNÝ PROFIL A04–P2

ČÍSLA POZEMKŮ

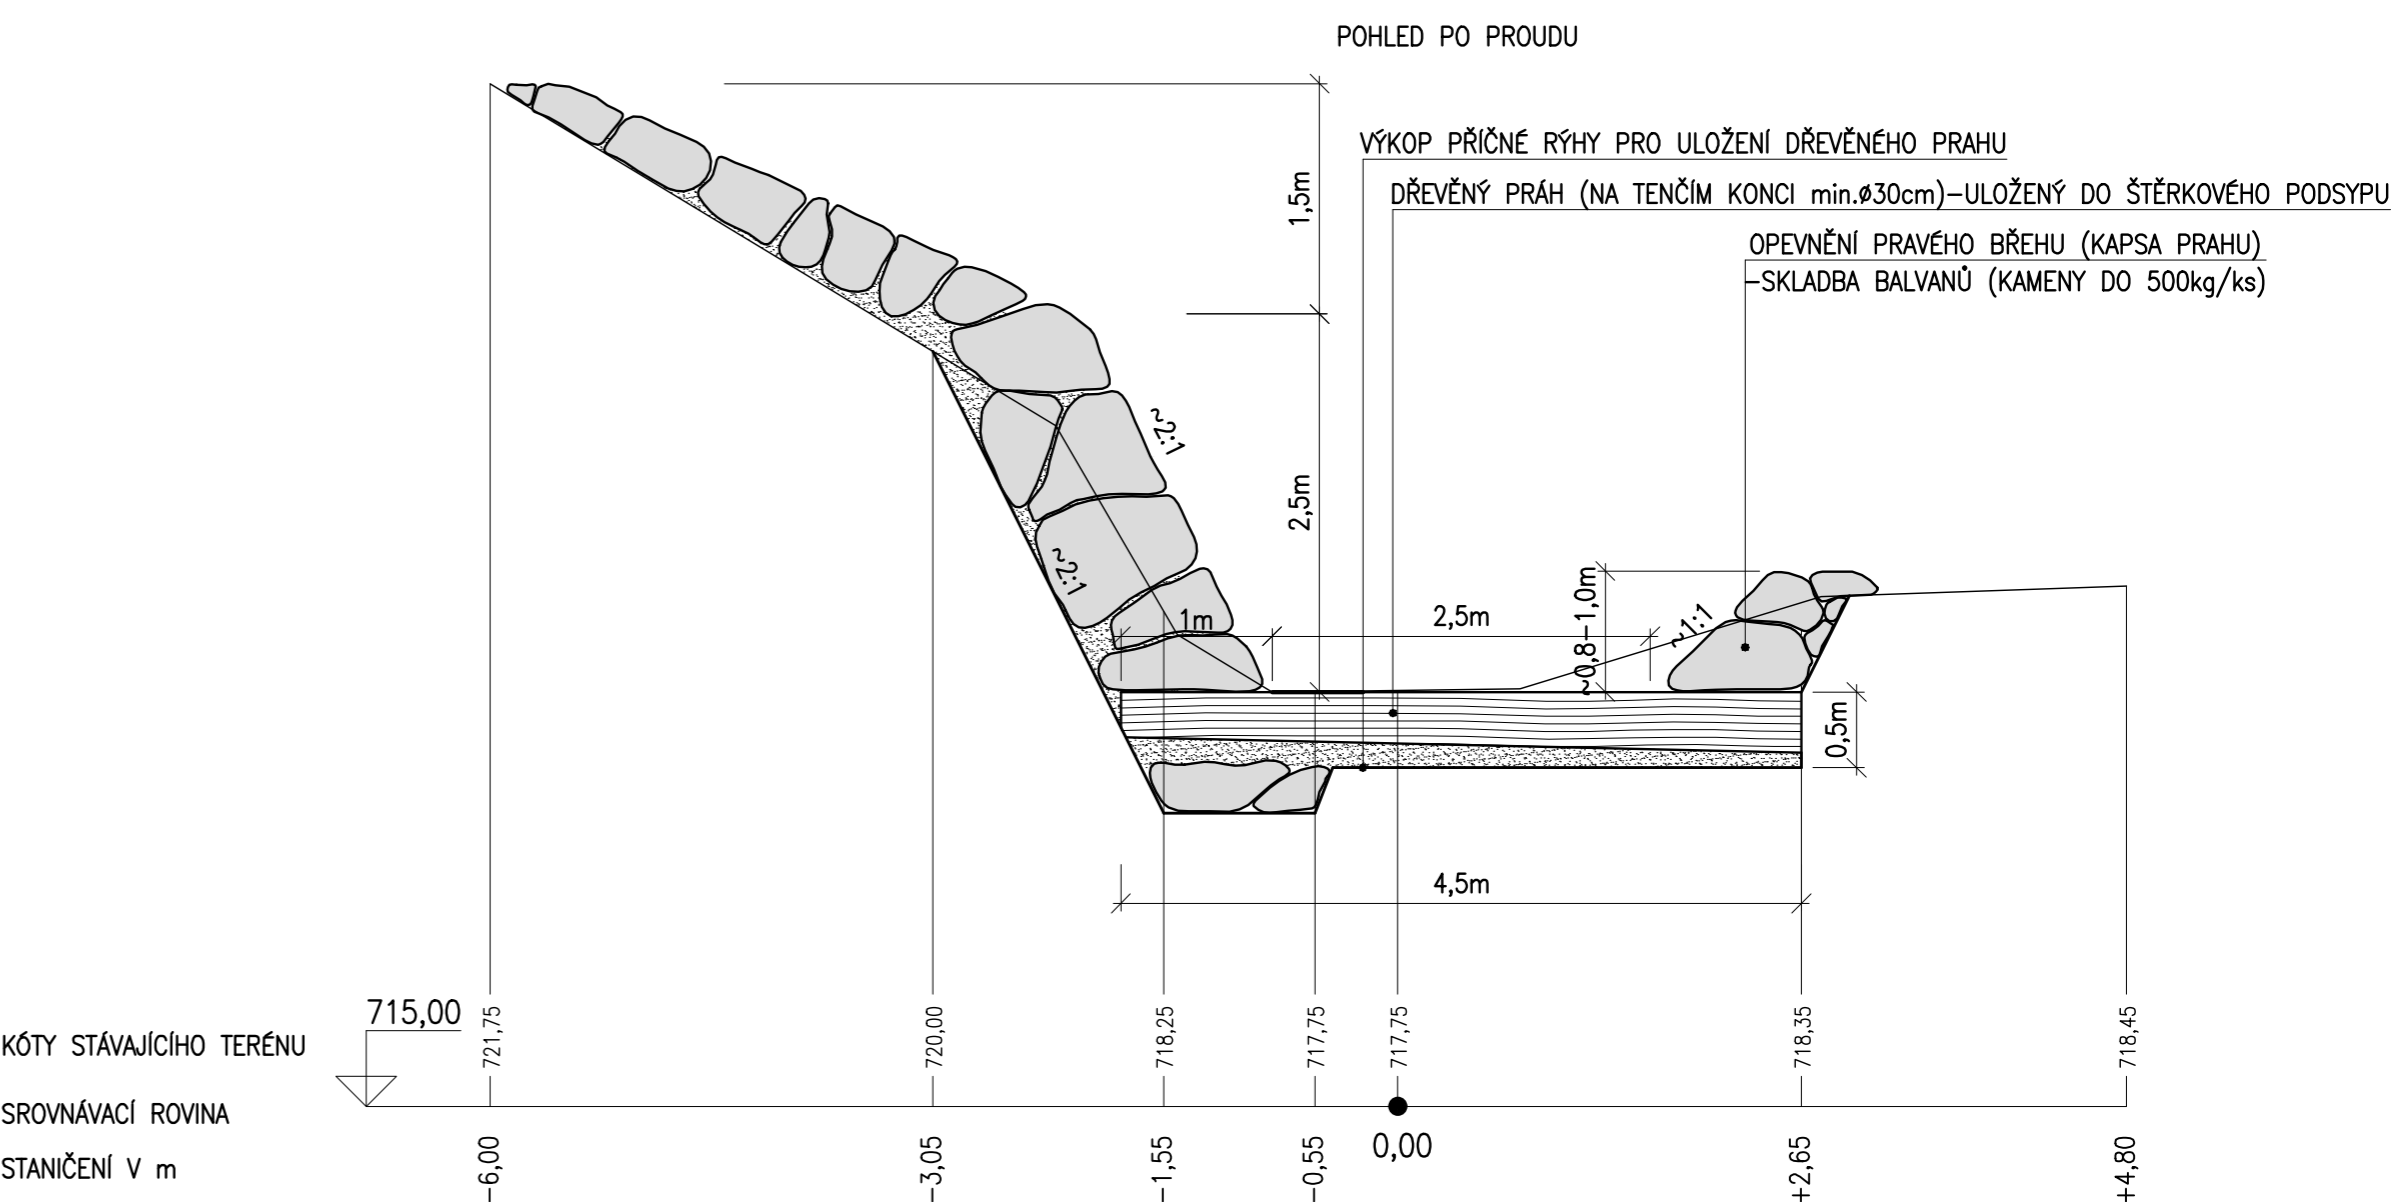

VYPRACOVAL : ING.MIKYŠKOVÁ		NAVRHL : ING.MIKYŠKA	HIP : ING.MIKYŠKA	ažp ATELIER ŽIVOTNÍHO PROSTŘEDÍ Braunerova 1681, 252 63 Roztoky u Prahy tel. 220 91 1419	
INVESTOR : Správa KRNP		KRAJ : Královéhradecký			
NÁZEV STAVBY : ÚPRAVY ALBEŘICKÉHO POTOKA				DATUM 2/2014	ČÍSLO SOUPRAVY :
				STUPEŇ DPS	ČÍSLO ZAKÁZKY : 76213/P
OBSAH : PŘÍČNÉ PROFILY A04-P1,A04-P2 SO A04 Levobřežní nátrž				FORMÁT : 3 A4	ČÍSLO VÝKRESU : D.04-3
				MĚŘÍTKO : 1:50	
POSLEDNÍ ZMĚNA :		ULOŽENÍ : VÝKRESY 2014\KRNP ALBERICKY potok\KR ALBERT D 04_3 PROFILY 50.DWG			