


PŘÍČNÝ PROFIL A15–P1

ČÍSLA POZEMKŮ

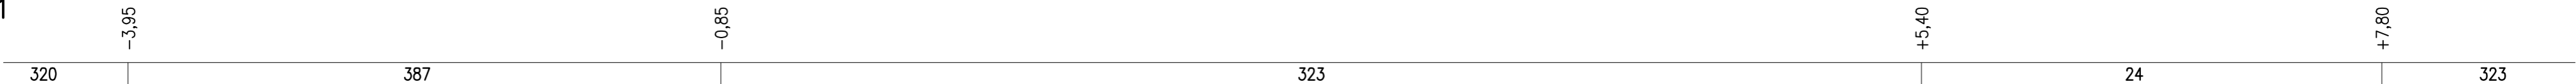

POHLED PO PROUDU

SKLADBA BALVANŮ S VYKLÍNOVÁNÍM–KAMENY cca 1000kg/ks
(SAMOSTATNĚ STROJNĚ KŁADENĚ BALVANY)

ZASYPÁNO ZBYTKEM VÝKOPKU Z RÝHY

KAMENNÝ ZÁHOZ S UROVNÁNÍM POHLEDOVÉHO LÍCE

VÝKOPÁNÍ RÝHY PRO KAMENNOU PATKU Z KAMENŮ cca 1000kg/ks

STÁVAJÍCÍ KAMENY VE DNĚ SE POUŽIJÍ
DO KAMENNÉHO ZÁHOZU U LEVÉHO BŘEHU

KÓTY STÁVAJÍCÍHO TERÉNU

SROVNÁVACÍ ROVINA

STANIČENÍ V m

PŘÍČNÝ PROFIL A15–P2

ČÍSLA POZEMKŮ



OPEVNĚNÍ PRAVÉHO BŘEHU (KAPSA PRAHU)
–SKLADBA BALVANŮ (KAMENY DO 500kg/ks)

DŘEVĚNÝ PRAH (NA TENČÍM KONCI min.ø30cm)–ULOŽENÝ DO ŠTĚRKOVÉHO PODSYPY

VÝKOP PŘÍČNÉ RÝHY PRO ULOŽENÍ DŘEVĚNÉHO PRAHU

KÓTY STÁVAJÍCÍHO TERÉNU

SROVNÁVACÍ ROVINA

STANIČENÍ V m

VYPRACOVAL : ING.MIKYŠKOVÁ	NAVRHL : ING.MIKYŠKA	HIP : ING.MIKYŠKA	ažp ATELIER ŽIVOTNÍHO PROSTŘEDÍ <small>Braunerova 1681, 252 63 Roztoky u Prahy tel. 220 91 1419</small>	
INVESTOR : Správa KRNP	KRAJ : Královéhradecký			
NÁZEV STAVBY : ÚPRAVY ALBEŘICKÉHO POTOKA			DATUM 2/2014	ČÍSLO SOUPRAVY :
OBSAH : Příčné profily A15-P1,A15-P2 SO 15 Úprava mezi histor.mosty			STUPEŇ DPS	ČÍSLO ZAKÁZKY : 76213/P
			FORMÁT : 5 A4	ČÍSLO VÝKRESU : D.15-3
POSLEDNÍ ZMĚNA :		ULOŽENÍ : VÝKRESY 2014\KRNP ALBEŘICKÝ potok\KR ALBERT D 15_3 PROFILY 25.DWG		