


POHLED PO PROUDU

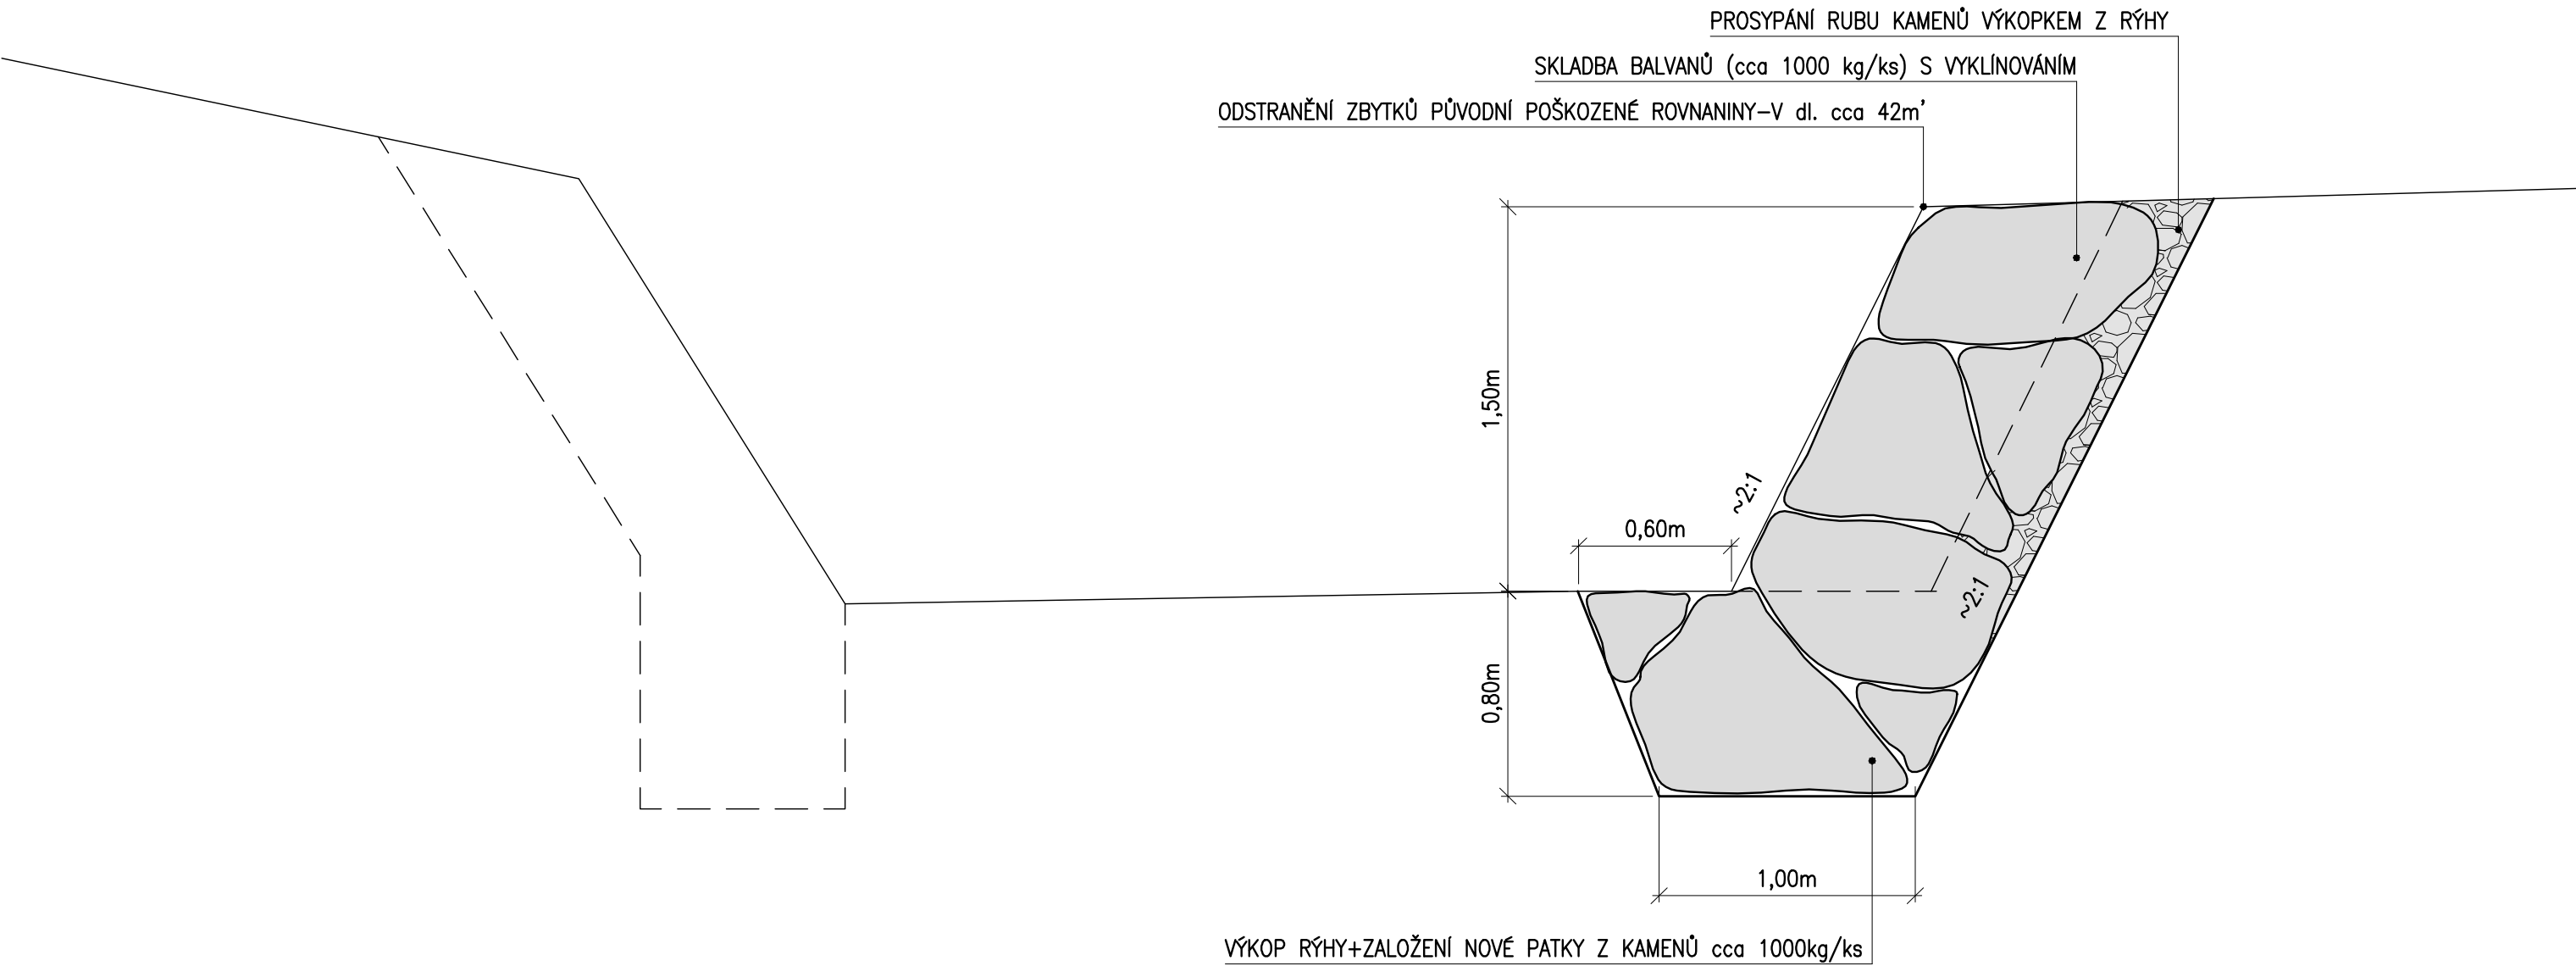

VYPRACOVAL : ING.MIKYŠKOVÁ	NAVRHL : ING.MIKYŠKA	HIP : ING.MIKYŠKA	ažp ATELIER ŽIVOTNÍHO PROSTŘEDÍ <i>Braunerova 1681, 252 63 Roztoky u Prahy tel. 220 91 1419</i>	
INVESTOR : Správa KRNAP		KRAJ : Královéhradecký		
NÁZEV STAVBY : ÚPRAVY ALBERICKÉHO POTOKA			DATUM 2/2014	ČÍSLO SOUPRAVY :
			STUPEŇ DPS	ČÍSLO ZAKÁZKY : 76213/P
OBSAH : VZOROVÝ PŘÍČNÝ PROFIL SO A21 Oprava PB zdi u p.č.2/2			FORMÁT : 2 A4	ČÍSLO VÝKRESU :
			MĚŘÍTKO : 1:25	D.21-3
POSLEDNÍ ZMĚNA :		ULOŽENÍ : VÝKRESY 2014\KRNAP ALBERICKY potok\KR ALBERT D 21_3 PROFIL 25.DWG		