



PŘÍČNÝ PROFIL A30-P1

POHLED PO PROUDU

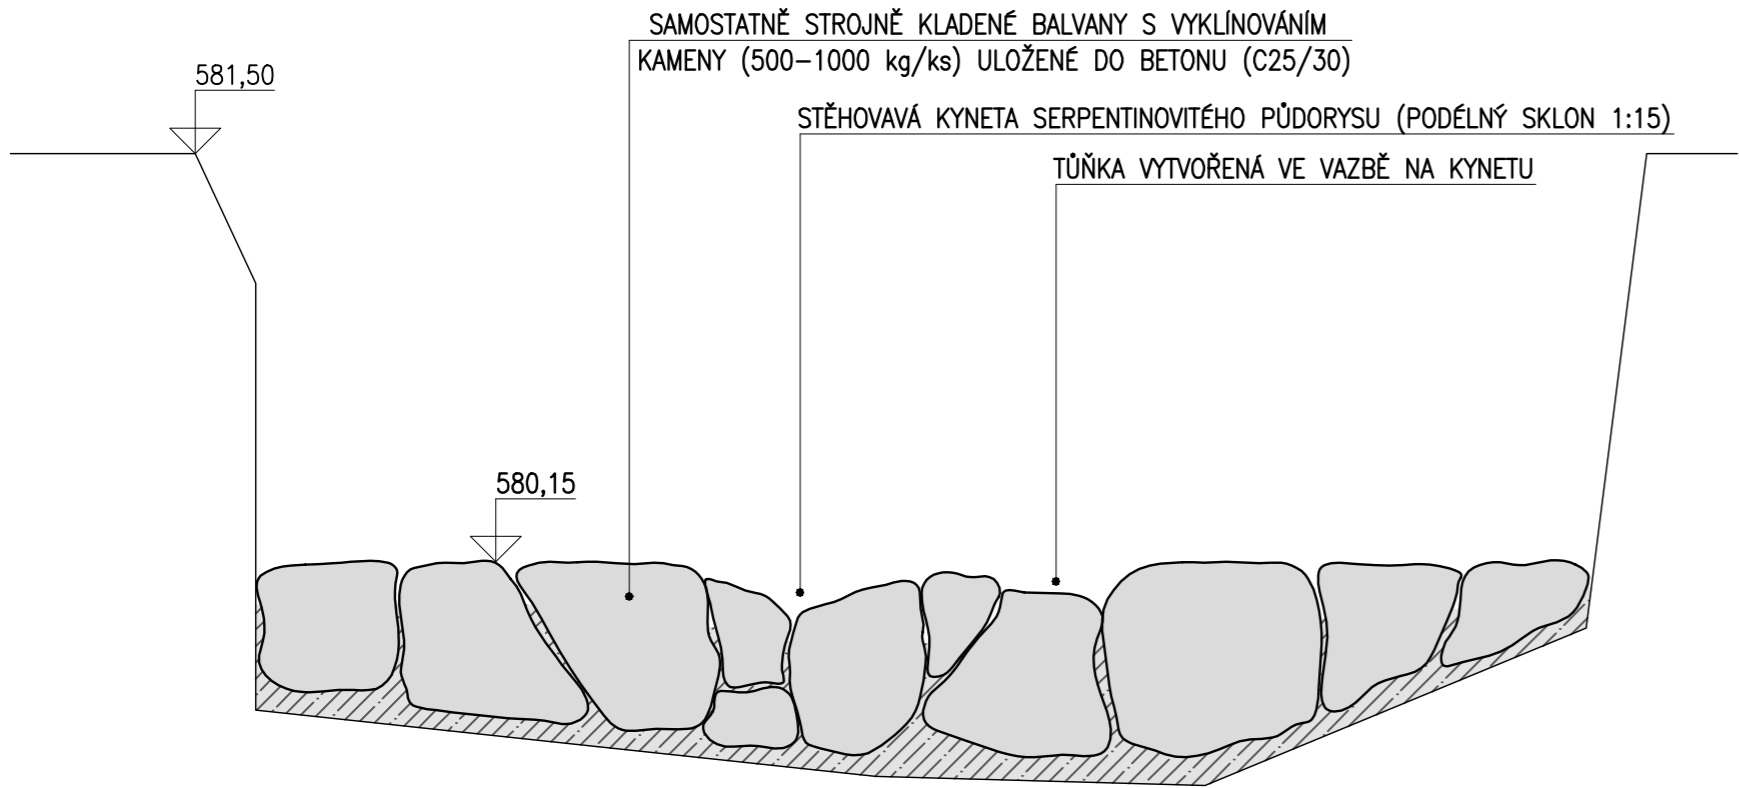

PŘÍČNÝ PROFIL A30-P2

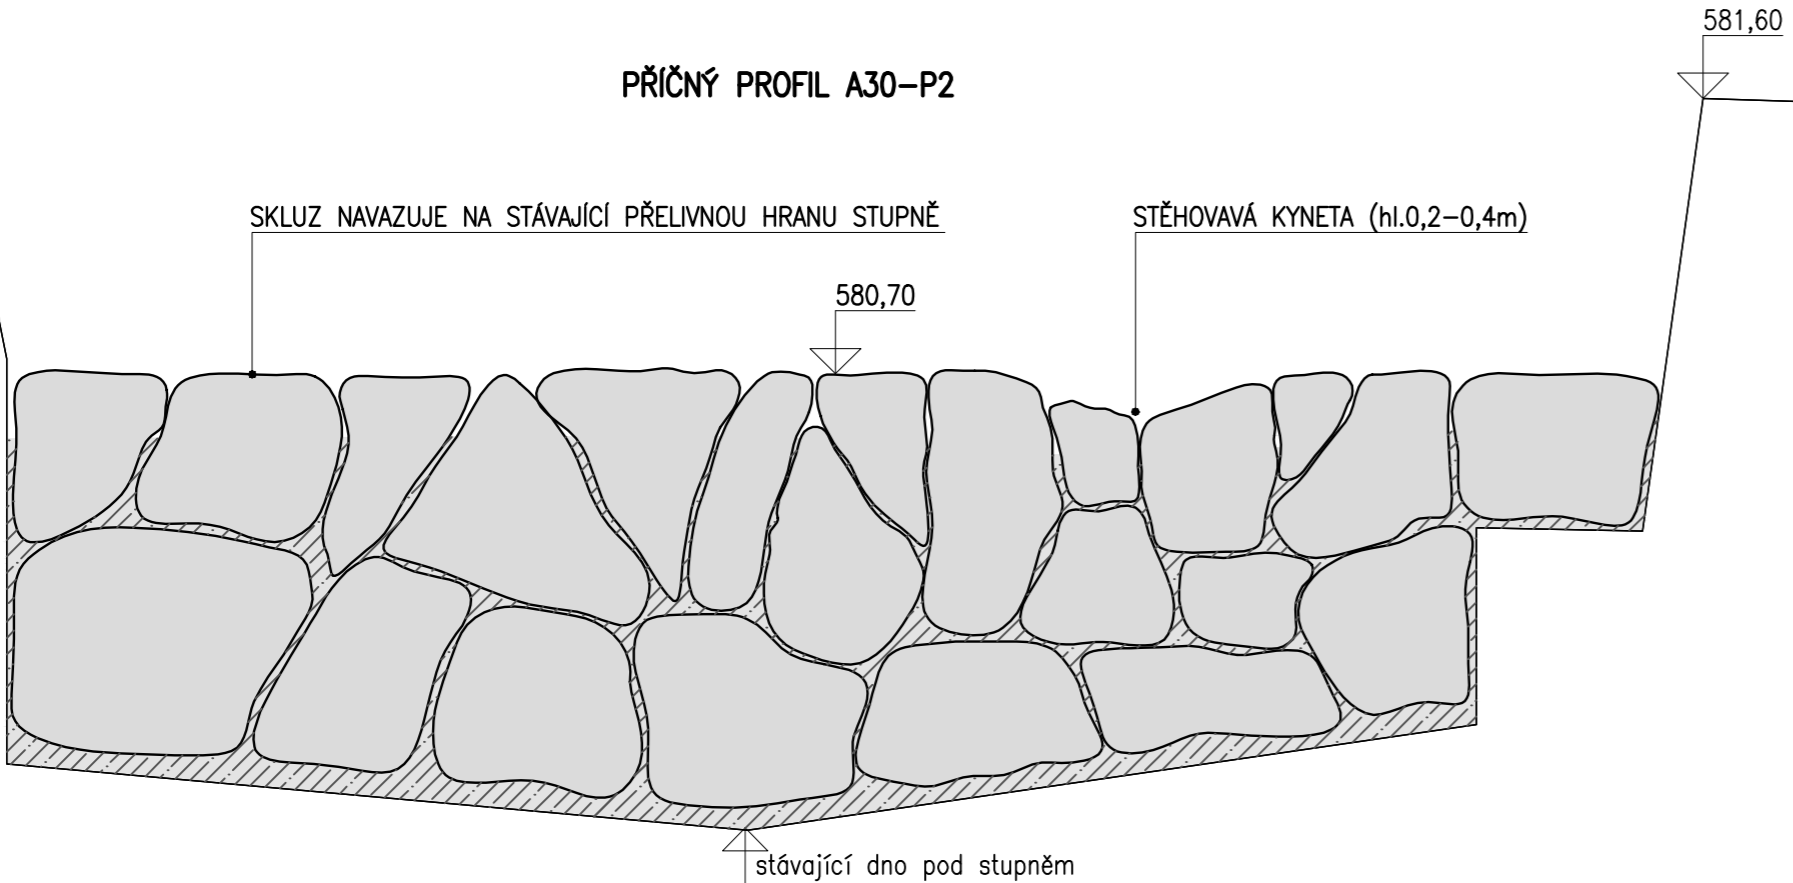

VYPRACOVAL : ING.MIKYŠKOVÁ	NAVRHL : ING.MIKYŠKA	HIP : ING.MIKYŠKA	ažp ATELIER ŽIVOTNÍHO PROSTŘEDÍ <i>Braunerova 1681, 252 63 Roztoky u Prahy tel. 220 91 1419</i>
INVESTOR : Správa KRNP		KRAJ : Královéhradecký	
NÁZEV STAVBY : ÚPRAVY ALBEŘICKÉHO POTOKA			DATUM 4/2014 STUPEŇ DPS
OBSAH : VZOROVÉ PŘÍČNÉ PROFILY SO A30-Odstranění migrač.barier			ČÍSLO SOUPRAVY : ČÍSLO ZAKÁZKY : 76213/P ČÍSLO VÝKRESU : D.30-4
FORMÁT : 3 A4		MĚŘÍTKO : 1:25	
POSLEDNÍ ZMĚNA :		ULOŽENÍ : VÝKRESY 2014\KRNP ALBERICKÝ potok\KR ALBERT D 30_3 PROFILY 25_100.DWG	