PODROBNÁ SITUACE LIST 1

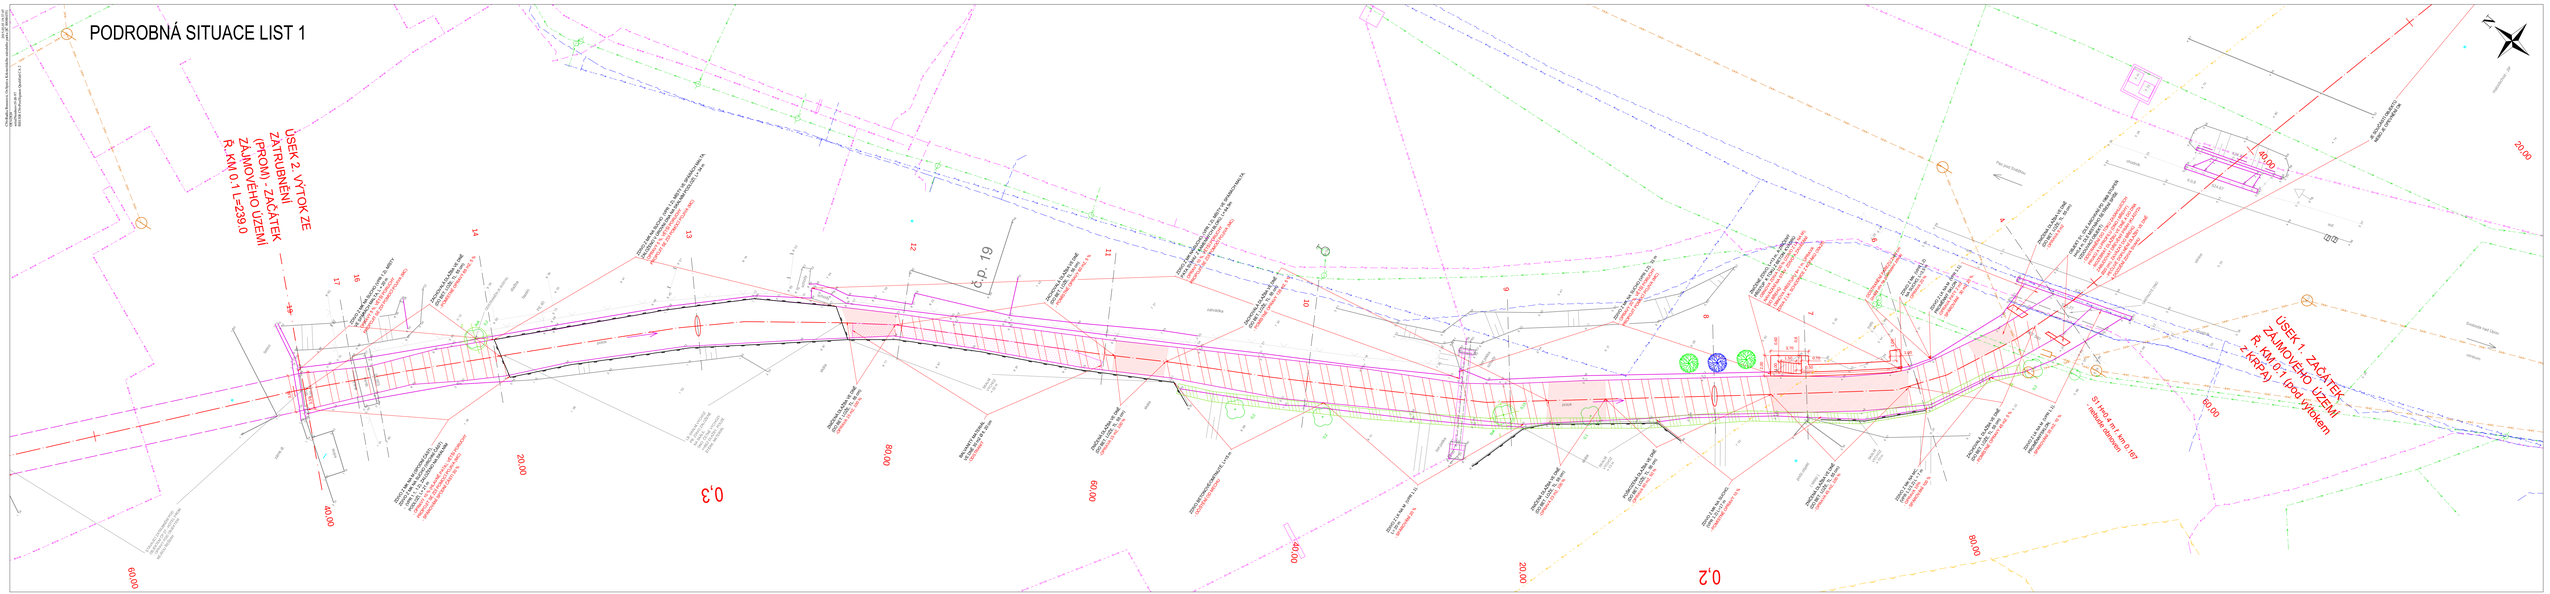

PODROBNÁ SITUACE LIST 2

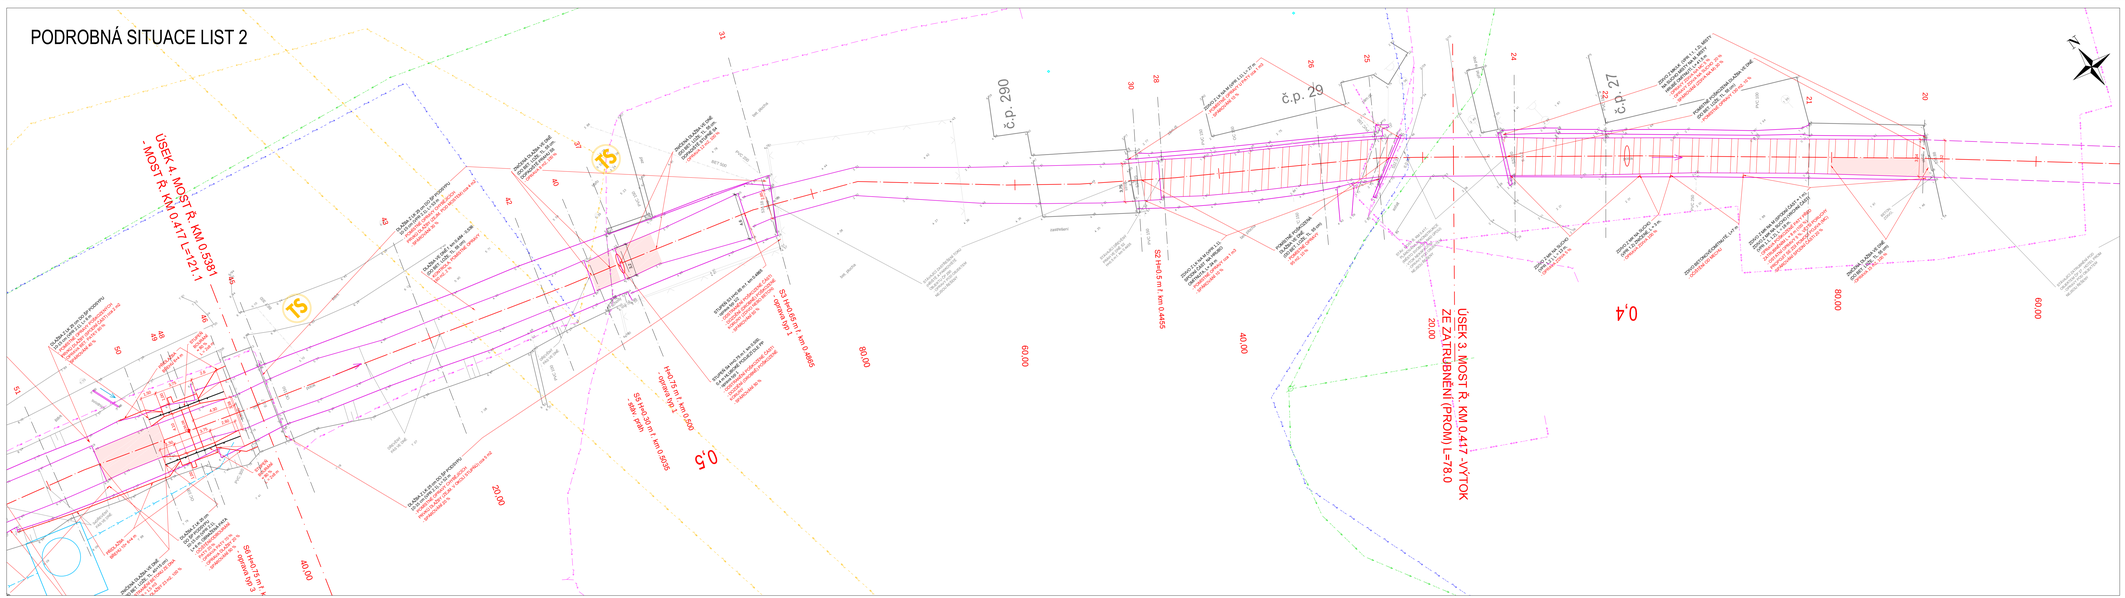

TECHNICKÁ INFRASTRUKTURA

- NADZEMNÍ TRAKTORNÍ KS (ČEZ)
- NADZEMNÍ VEDENÍ NN (ČEZ)
- PODZEMNÍ VEDENÍ NN (ČEZ)
- NADZEMNÍ VEDENÍ VN (ČEZ)
- PODZEMNÍ VEDENÍ VN (ČEZ)
- NADZEMNÍ VEDENÍ TEPLOVODU
- PAROVODU (ČEZ Teplárenská)
- PODZEMNÍ VEDENÍ TEPLOVODU
- PODZEMNÍ VEDENÍ PAROVODU
- PODZEMNÍ TRUBNÍ VEDENÍ HPE/HDPE
- K KVE DN 500 (mj. Jindř. Dr Nováč)
- PLANOVANÁ TRASA PŘELOŽKY PŘÍVAZEČE (Ve SS)
- PŘELOŽENÍ PŘÍVAZEČE DN 500 - VYDANÉ ÚR
- PODZEMNÍ VEDENÍ VO
- (PETR ŠTĚPÁNEK) Kuc - ruční zemní
- NADZEMNÍ VEDENÍ VO
- (PETR ŠTĚPÁNEK) Kuc - ruční zemní
- SDĚLOVACÍ KABEL - NEZNAČENÝ (TELEFÓNICA)
- SDĚLOVACÍ KABEL - ZNAČENÝ (TELEFÓNICA)
- KANALIZACE JEDNOTNÁ - (VaK Trutnov)
- KANALIZACE (není ve správě VaK Trutnov)
- KANALIZACE SPLAŠKOVÁ - (VaK Trutnov)
- VODOVOD (VaK Trutnov)

TRUBNÍ VÝUSTI BYLY GEODETICKY ZAMĚŘENY (V SITUACI)

VYZNAČENÍ OCHRANNÉHO PÁSMA (PRO PŘEHLEDNOST JEN U VYBRANÝCH SÍTÍ)

OCHRANNÁ PÁSMA:

- Silové podzemní kabely do 110 kVzp. nad 110kV (zákon 458/2000 Sb., §46, odst. 5):
  - 1 m resp. 3 m na obě strany od krajních kabelů)
- Silové nadzemní kabely nad 1 kV a do 35 kV (zákon 458/2000 Sb., §46, odst. 6):
  - 10 pro vodiče bez izolace 7 m
  - pro vodiče s izolací základní 2 m
  - pro závěsné kabelová vedení 1 m
- Elektrické stanice (zákon 458/2000 Sb., §46, odst. 6):
  - u venkovních elektrických stanic a dále stanic s napětím větším než 52 kV a budovách 20 m od opěsení nebo od vnějšího líce převodového stroje
  - stožárových elektrických stanic a věžových stanic s venkovním přívodem a přívodem napětí z úrovně nad 1 kV a menší než 52 kV na úroveň různého napětí 7 m od vnější hrany podpěrnou stanice ve všech směrech,
- Plynárenská zařízení (zákon 458/2000 Sb., §68, odst. 2)
  - 4 m na obě strany od plynovodu a plynárenském zařízení dnce 1 m na obě strany od podpěrnou,
  - ostatní plynovody 4 m na obě strany od podzemku
  - technologické objekty 4 m od podzemku
- Zařízení na výrobu či rozvod tepelné energie - teplovody a parovody (zákon 458/2000 Sb., §67, odst. 2)
  - 2,5 m od krajů nebo vodorovné osnovy
- Vodní díla a hydrologie: do resp. nad DN 500 (zákon 274/2001 Sb., §23, odst. 3):
  - 0,5 m od vnějšího líce resp. 2,5 m od vnějšího líce potrubí nebo stoky na každou stranu
  - v případě určení vedení v hloubce větší než 2,5 m pod terénem se měřicí ochranného pásma zvyšuje o 1 m, pokud je průměr potrubí větší než 200 mm
- komunikační vedení (veřejnou) kabely, zákon 127/2005 Sb., §102, odst. 2):
  - 0,5 m po obou stranách krajního vedení

STÁVAJÍCÍ STAV

- STAVEBNÍ TOKU KLAVIC (B, KB)
- STAVEBNÍ TOKU VEDLIŠŤ (m)
- ZLOMOVÁ HRANY TERÉNU, KOMPAKNÍ KONSTRUKCE APOD.
- OBJEKTY
- ZAMŘENÁ OPEVNĚNÍ/OPEVNĚNÉ ZÁHYBLÉ
- OBJEKTY (POKLOP, STUŽÁM VO, DOPRAVNÍ ZNAČENÍ, ARMATURU, TRUBNÍ VÝUSTI)
- ZÁMRAKU PLOT
- STÁVAJÍCÍ VEGETACE (STROMY, SOUVISLÉ PORosty)
- RELATIVNÍ NADMOŘSKÁ VÝŠKA BODU

NÁVRHOVÝ STAV

- NÁVRH REKONSTRUKCI OPR SA A VPR-K v JEJICH POPIS
- STÁVAJÍCÍ OPEVNĚNÍ - PŘÍPAD ZDAVOLÍ NEVRŽENÉ OPATŘENÍ (PŘÍKAZ)
- SOUVISLÝ SKALNÍ VÝCHOZ (V KE DNE) - BŘEH BEZ OPEVNĚNÍ
- BOURÁNÍ PODKLADNÉHO OPEVNĚNÍ NEBO KVOLI REKONSTRUKCIM (STUPEŇ)
- OPRAVY DNOVÉ LOŽISKY (SILNÉ PODKLOPENÍ / ROVNÁNÍ)
- BALVANITÝ MATERIÁL - NÁVOZY
- PANELOVÁ STAVEBNÍ KOMUNIKACE A OBRATIŠTĚ (DOČASNÝ ZÁBOR)
- KAZEM DŘEVĚN - SOUVISLÝ
- KAZEM DŘEVĚN - SOUVISLÉ POROSTY
- ZÁRŽENÍ STAVENIŠTĚ A MEZIDEPONIE (DOČASNÝ ZÁBOR)
- NOVÉ VYSADBY - BUK LESNÍ
- NOVÉ VYSADBY - OLŠE LEPKAVÁ
- NOVÉ VYSADBY - JAVOR KLEN
- NOVÉ VYSADBY - JEŘÁB PTAČÍ
- VYZNAČENÍ PŘÍCHOZÍ ŘEZU A ČÍSLO

KLAD LISTŮ PODROBNÉ SITUACE

- MAPOVÝ PODKLAD V MĚŘÍTKU 1:1000 (k.ú. Maršov I, Černá hora v Krkonoších, Janské Lázně),
VÝŠKOVÝ SYSTÉM BPV, SOUŘADNICOVÝ SYSTÉM JTSK
- NIŽŠÍ/VYŠŠÍ SÍTĚ MUSÍ BÝT PŘED REALIZACÍ VYTÝČENY

Kreslil	Projektant	Obj. projektant	Technická kontrola
ING. M.HOLEČEK	ING. M.HOLEČEK	ING. M.HOLEČEK	ING. JAN CHLÁR

VODOHOSPODÁŘSKÝ ROZVOJ A VÝSTAVBA a.s.
Nábřežní 4
150 56 Praha 5

Umístění stavby: k.ú. MARŠOV I., JANSKÉ LÁZNĚ, ČERNÁ HORA V KRKONOŠÍCH
Kraj: KRÁLOVÉHRADECKÝ | Obec: SVOBODA N./ÚPOU, JANSKÉ LÁZNĚ
Investor: SPRÁVA KRKONOŠSKÉHO NÁRODNÍHO PARKU

Akce: Černohorský potok v km 0,100 – 2,400

PODROBNÁ SITUACE část 1

Soubor	
Formát:	12A4
Datum:	2014
Stupeň:	DPS
Č. zakázky:	2508/002
MĚŘÍTKO:	1:200
Č. přílohy	D.1.1.9.1