




### ŘEZ HM 0,18 – 0,24

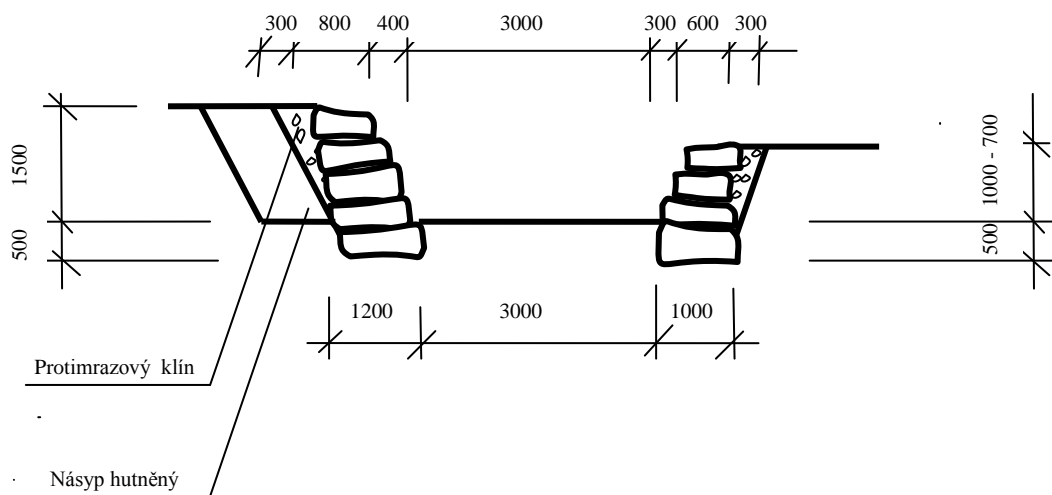

### ŘEZ HM 0,24 – 0,38

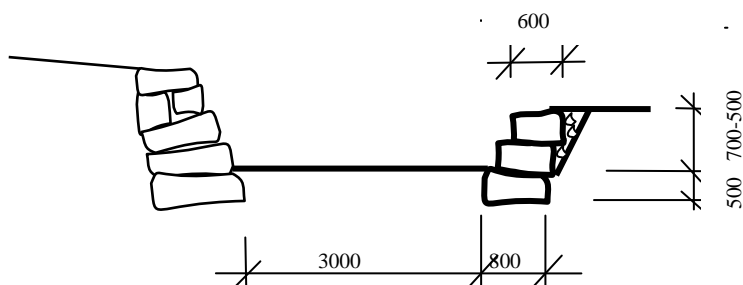

### ŘEZ V MÍSTĚ KŘÍŽENÍ KABELU S POTOKEM

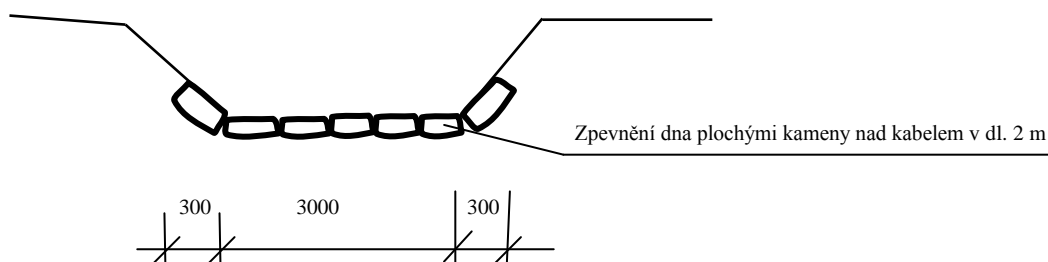

|   |          |                               |
|---|----------|-------------------------------|
| Projektant: Ing. Jan Kubát                  |          | Formát: A4                    |
| Pod Parkem 740 54301 Vrchlabí 1             |          | Datum: 8/2014                 |
| Akce:                                       |          | Stupeň: Prováděcí dokumentace |
| PŠ 6/2013 Lysečinský potok sesuv u čp.3     |          | Č. přílohy: 6 a               |
| Příloha: Vzorové příčné řezy HM 0,18 – 0,38 |          | Měřítko: 1:100                |
| Objednatel: Správa KRNAP                    | Katastr. | Obec. Horní Lysečiny          |