


PŘÍČNÝ PROFIL V09-P1

ČÍSLA POZEMKŮ

POHLED PO PROUDU

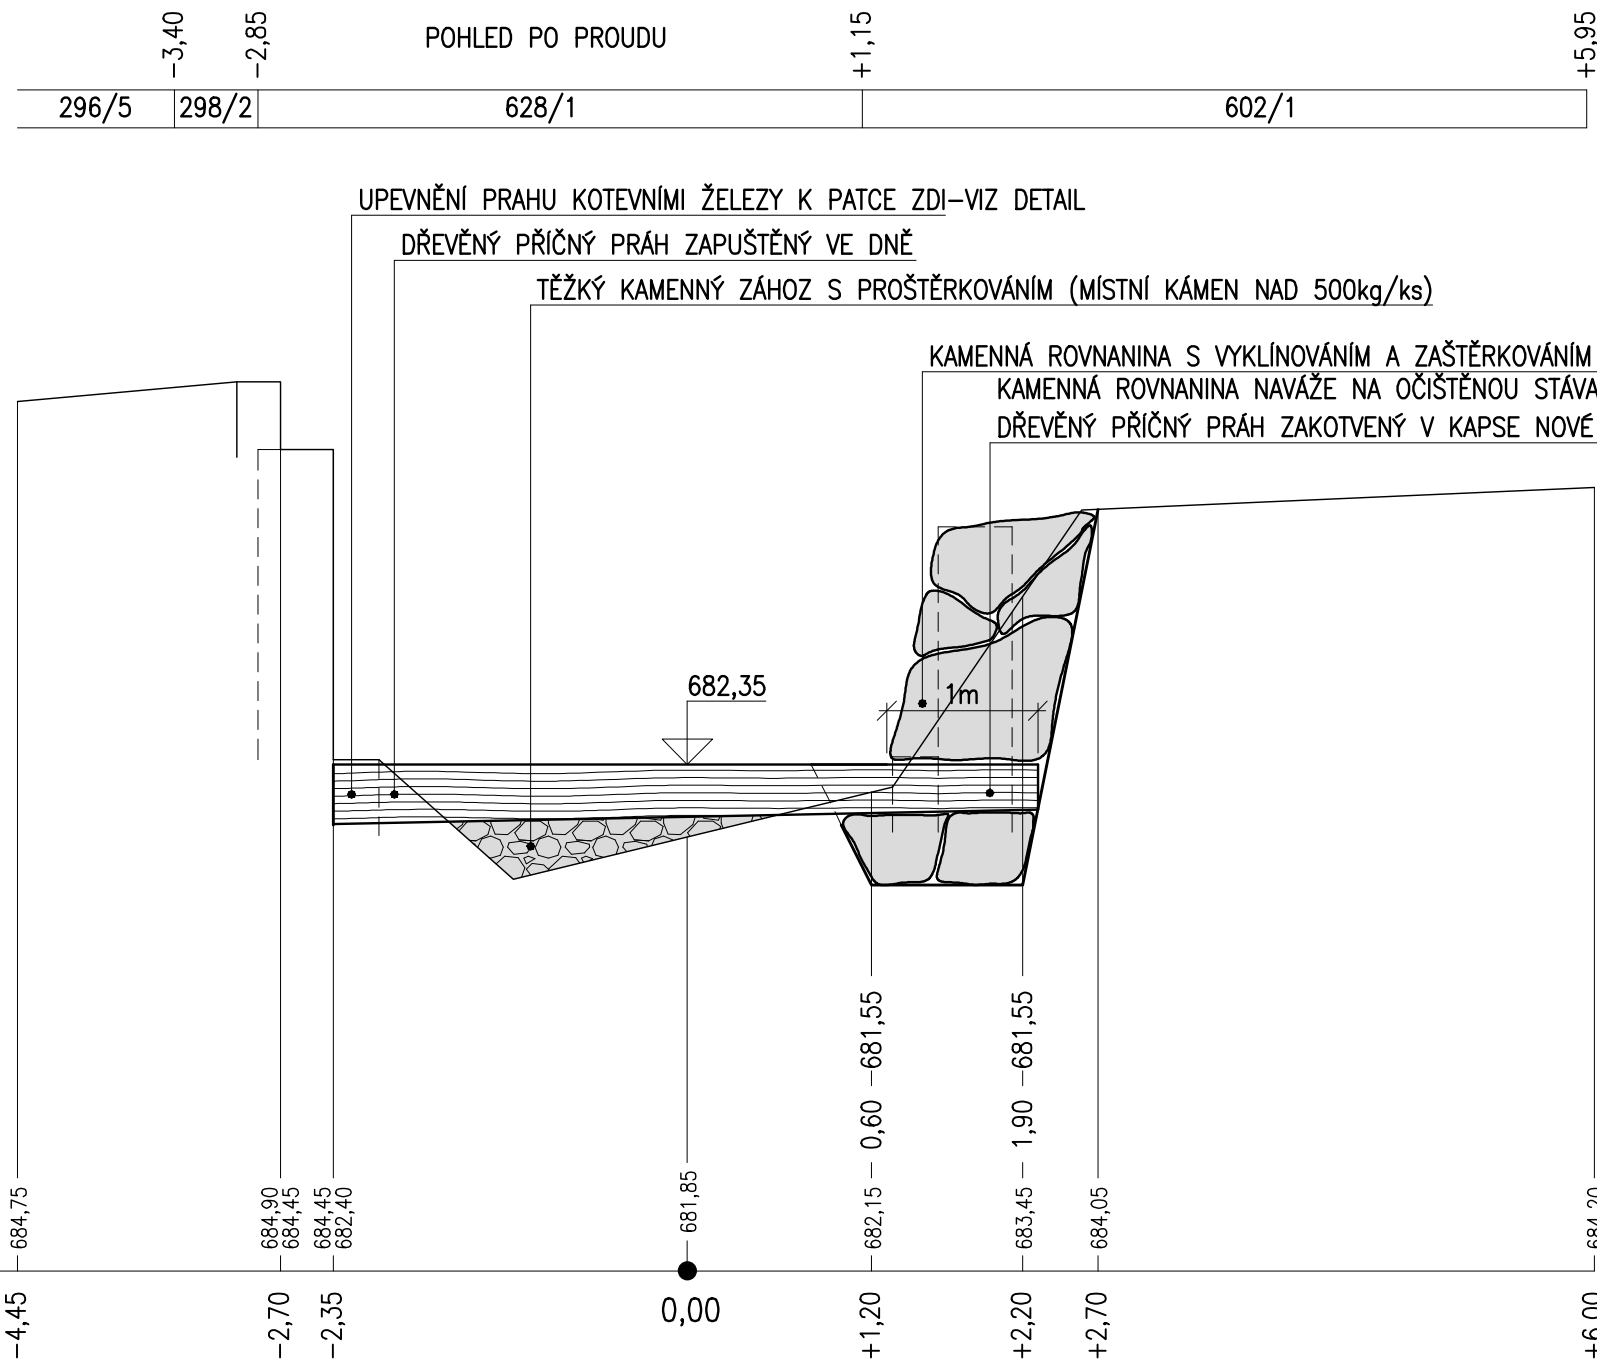

KÓTY ZÁKLADOVÉ SPÁRY

MOCNOST ODTĚŽENÍ

KÓTY STÁVAJÍCÍHO TERÉNU

SROVNÁVACÍ ROVINA

STANIČENÍ V km,m

DETAIL ZAVÁZÁNÍ PRAHU




POZNÁMKA: DÍLENSKOU DOKUMENTACI UPEVNĚNÍ KOTEVNÍMI ŽELEZY ZHOTOVÍ DODAVATEL

PŘÍČNÝ PROFIL V09-P2

ČÍSLA POZEMKŮ

POHLED PO PROUDU

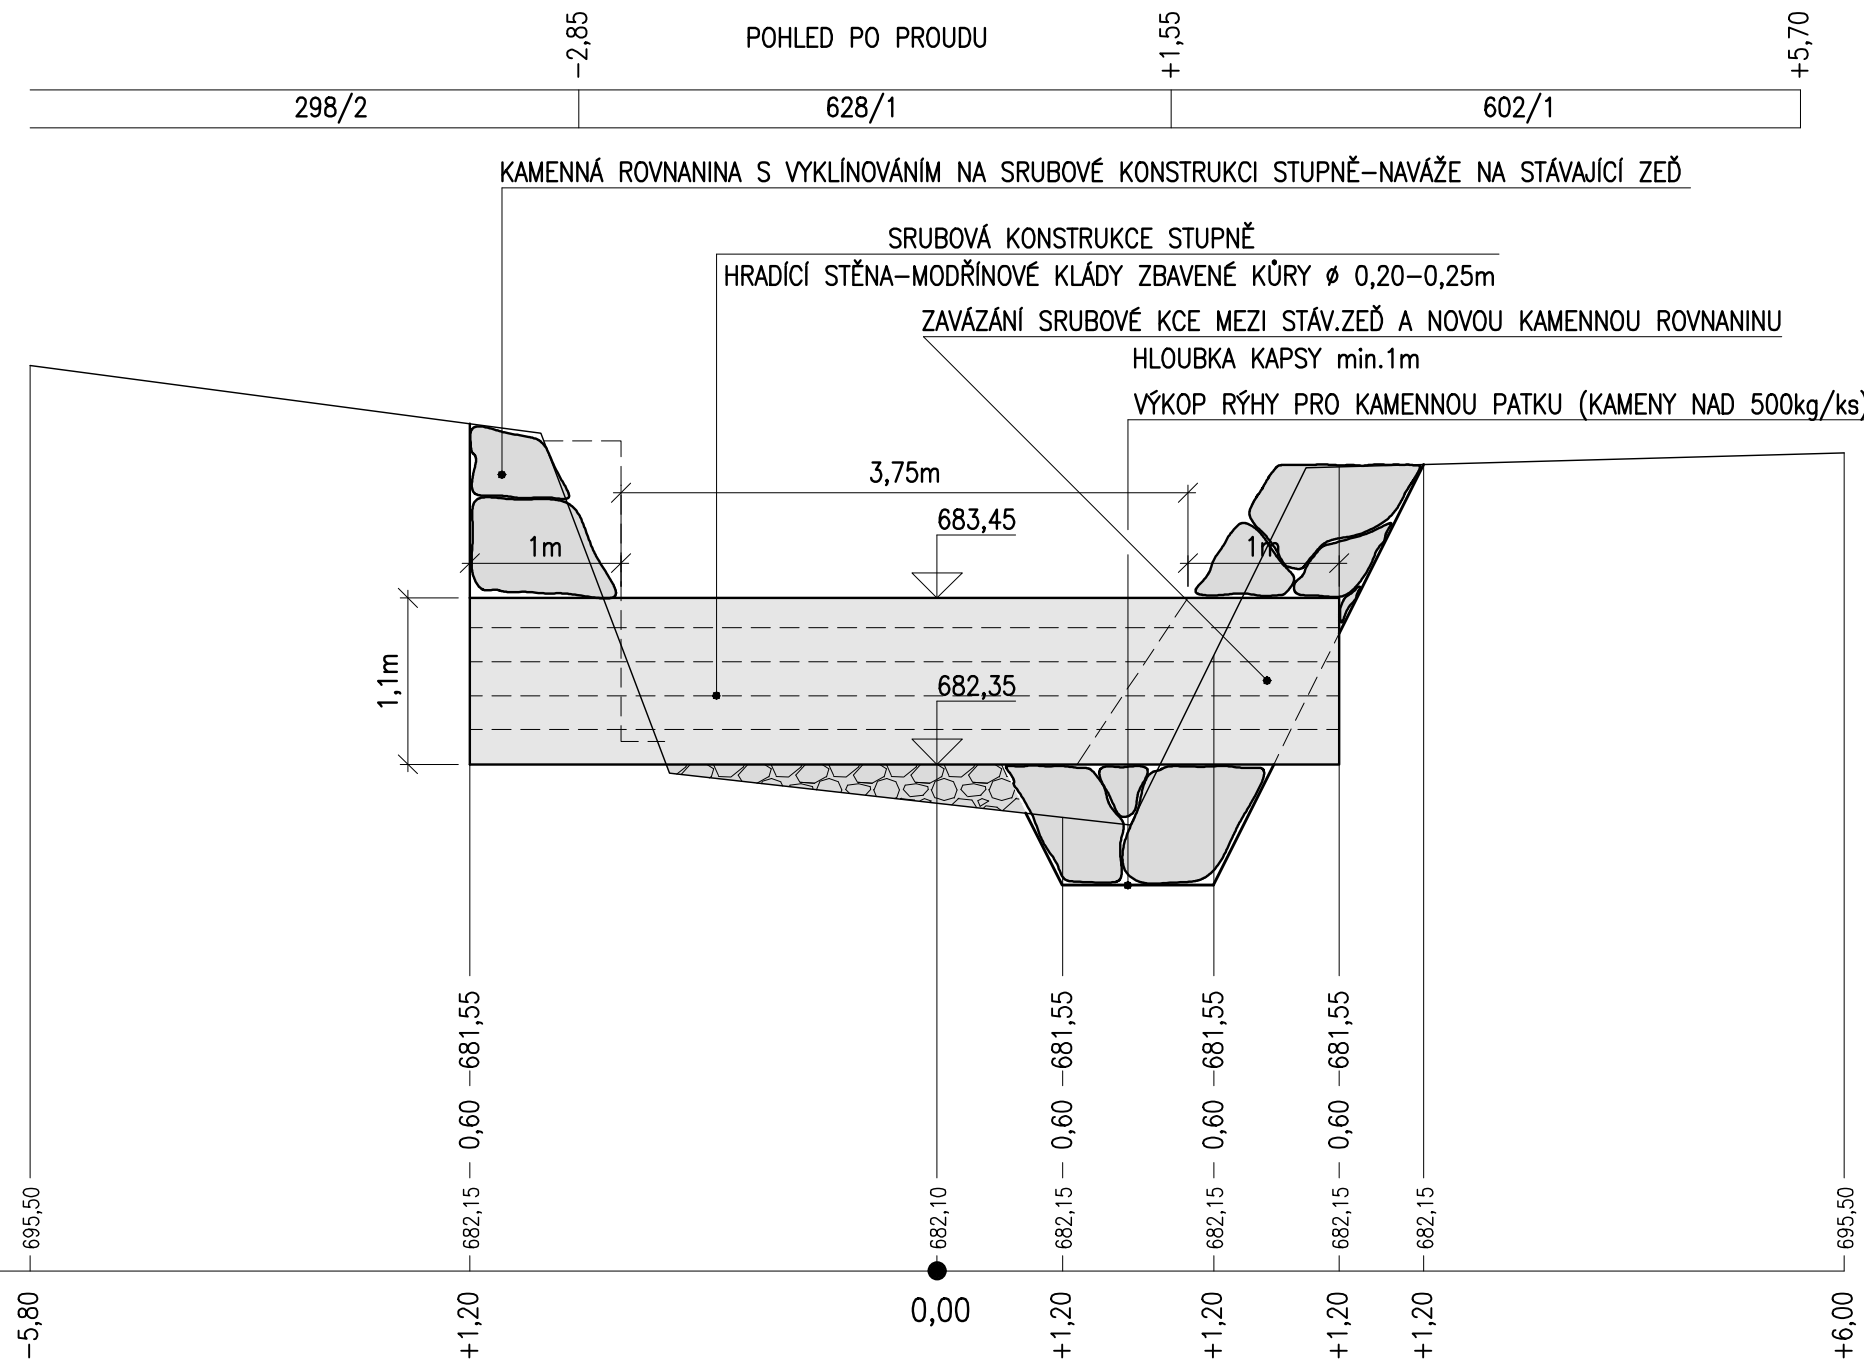

KÓTY ZÁKLADOVÉ SPÁRY

MOCNOST ODTĚŽENÍ

KÓTY STÁVAJÍCÍHO TERÉNU

SROVNÁVACÍ ROVINA

STANIČENÍ V km,m

VYPRACOVAL : ING.MIKYŠKOVÁ		NAVRHL : ING.MIKYŠKA		HIP : ING.MIKYŠKA		 ATELIER ŽIVOTNÍHO PROSTŘEDÍ			
INVESTOR : Správa KRNAP				KRAJ : Královéhradecký		Braunerova 1681, 252 63 Roztoky u Prahy tel. 220 91 1419			
NÁZEV STAVBY : ÚPRAVY VAVŘINCOVA POTOKA						DATUM 2/2014		ČÍSLO SOUPRAVY :	
						STUPEŇ DPS		ČÍSLO ZAKÁZKY : 76413/P	
OBSAH : Příčné profily V09-P1 V09-P2 SO V09 Dolní srubový stupeň						FORMÁT : 3 A4		ČÍSLO VÝKRESU :	
						MĚŘÍTKO : 1:50		D.09-3	
POSLEDNÍ ZMĚNA :			ULOŽENÍ :			C:\VÝKRESY 2014\KRNAP VAVRINCUV potok\KR VAVR D09_3 PROFILY 25_50.DWG			