




PŘÍČNÝ PROFIL V05-P1

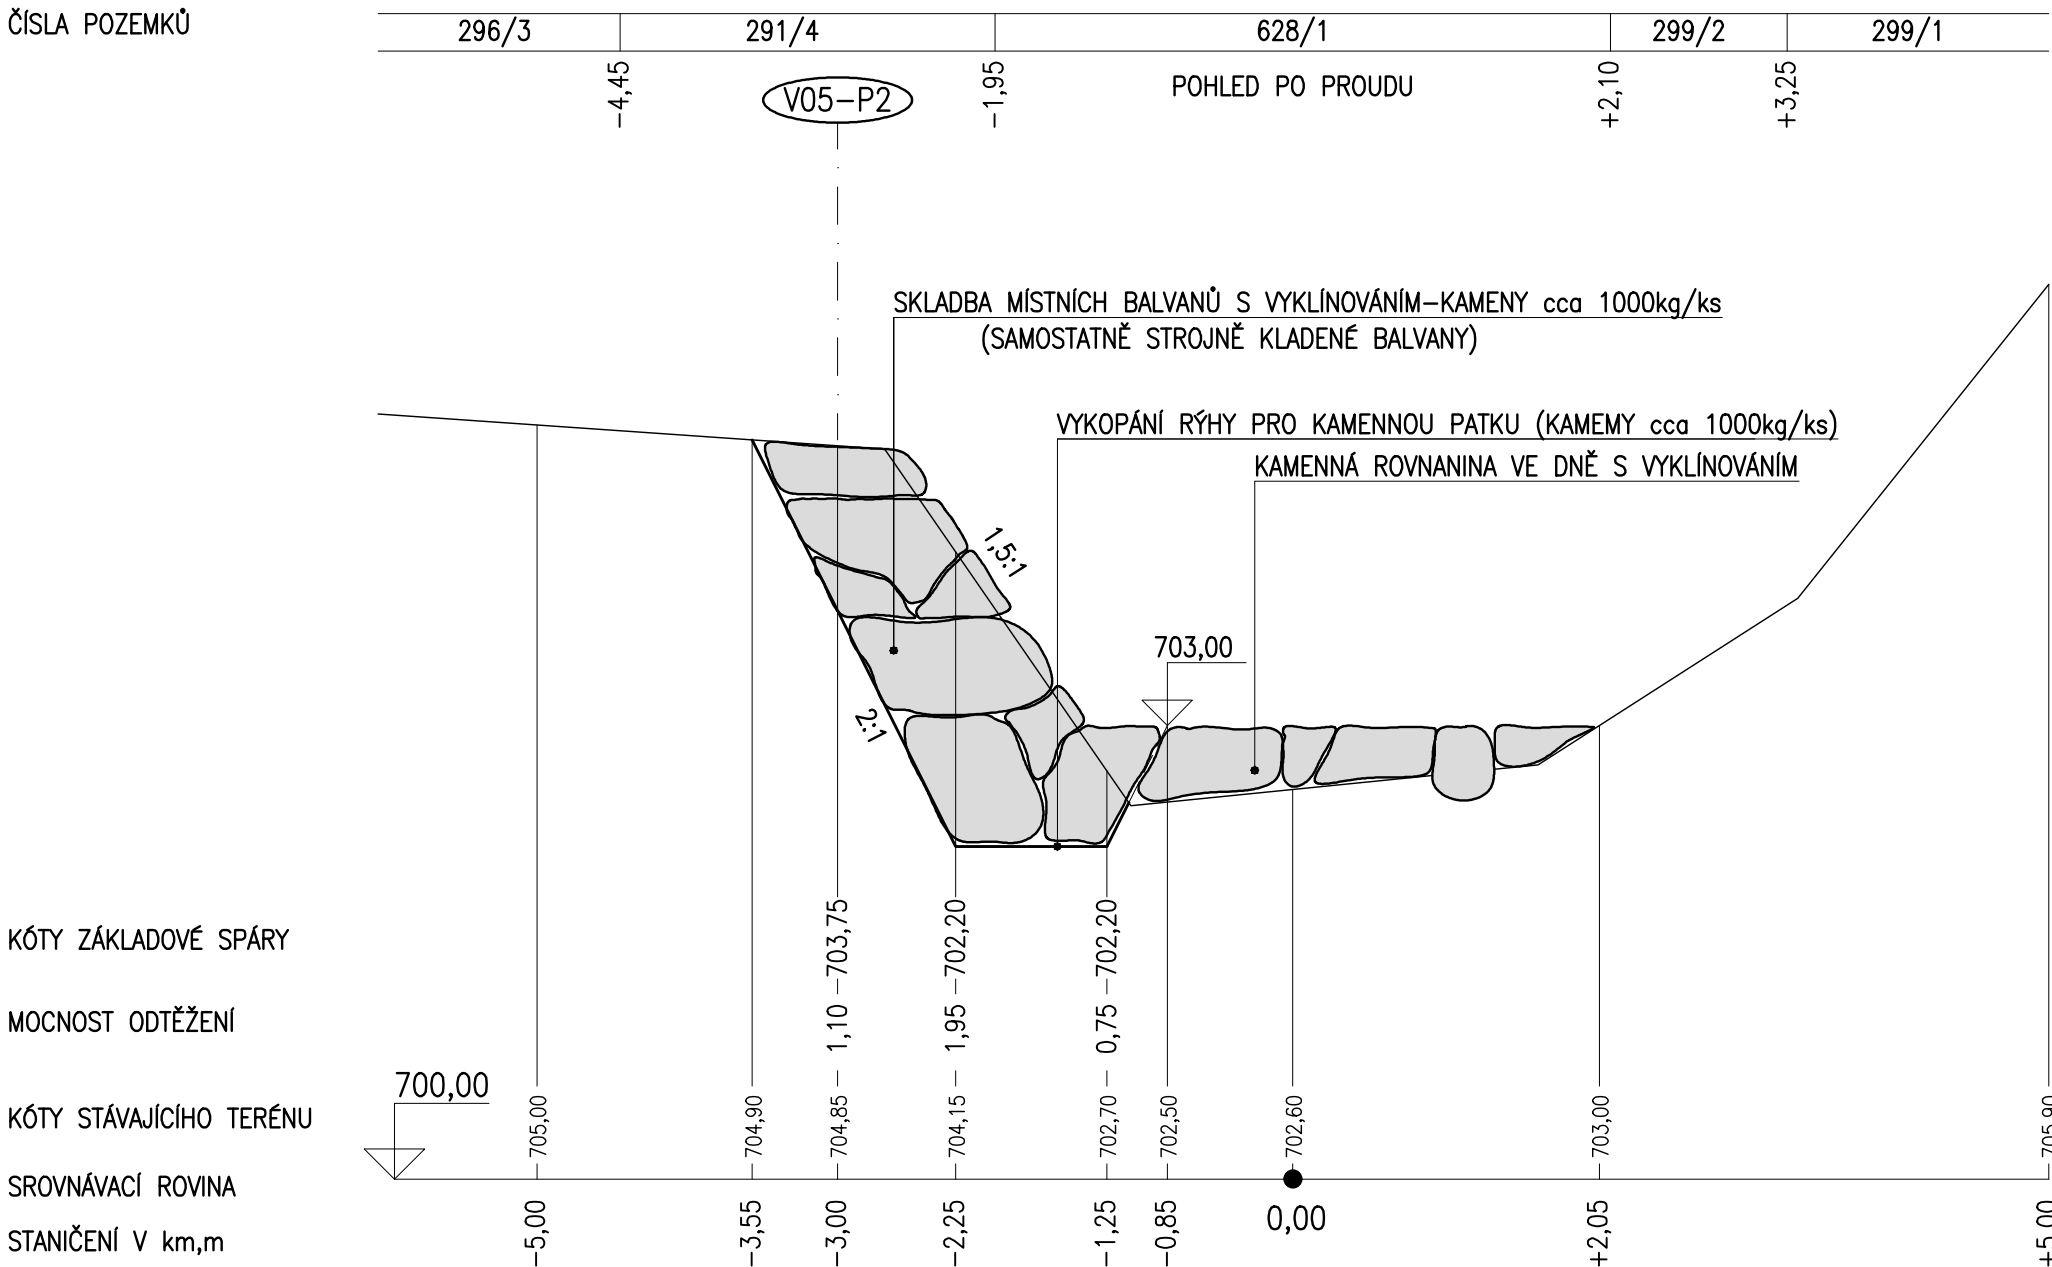


PŘÍČNÝ PROFIL V05-P3

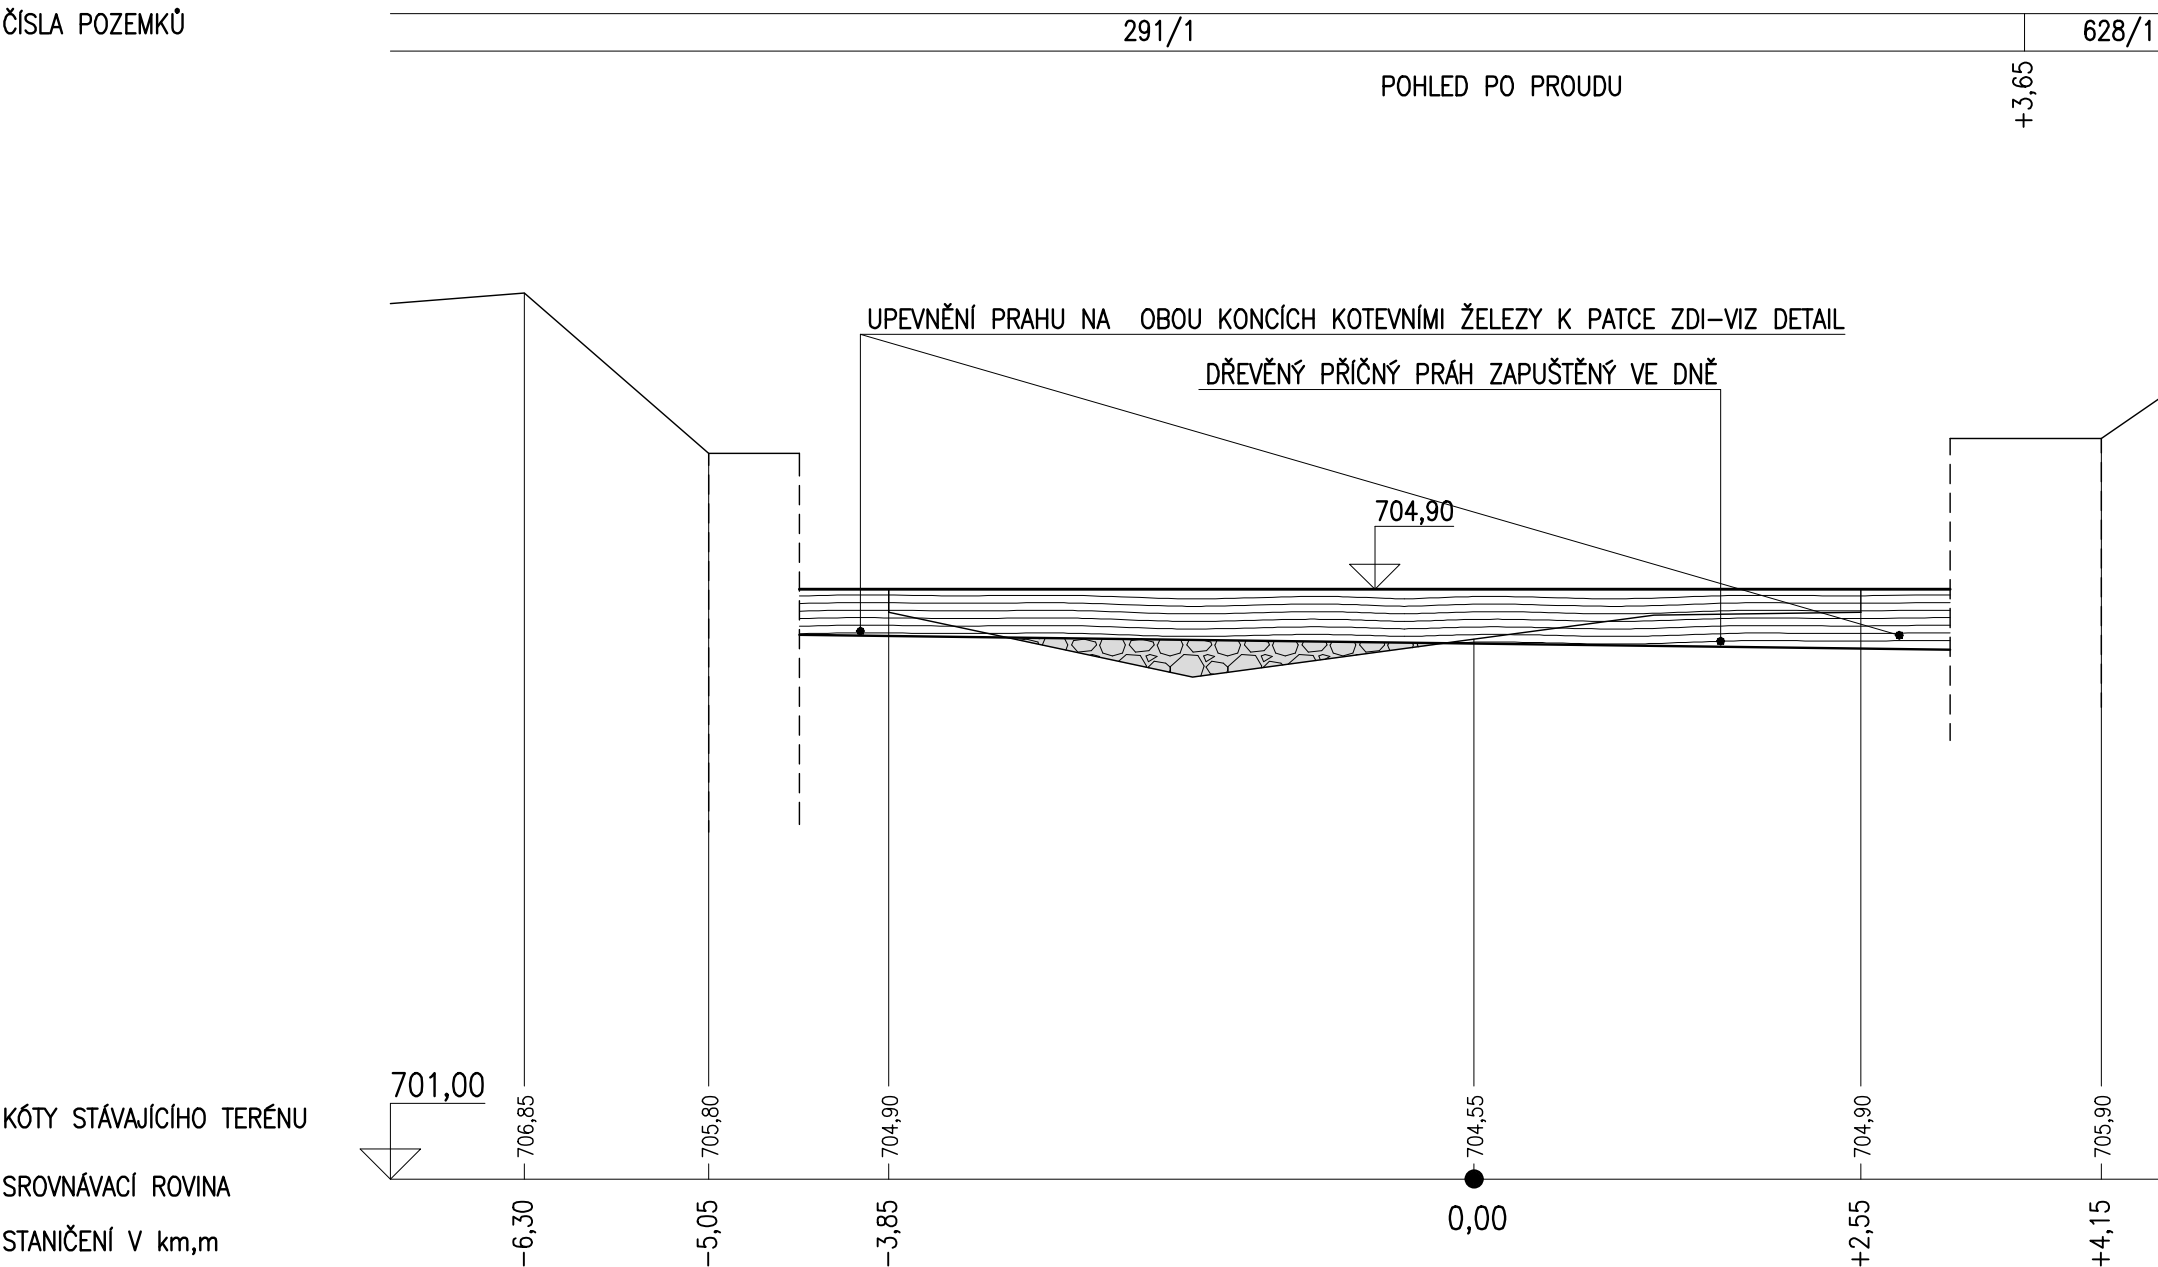

PŘÍČNÝ PROFIL V05-P2

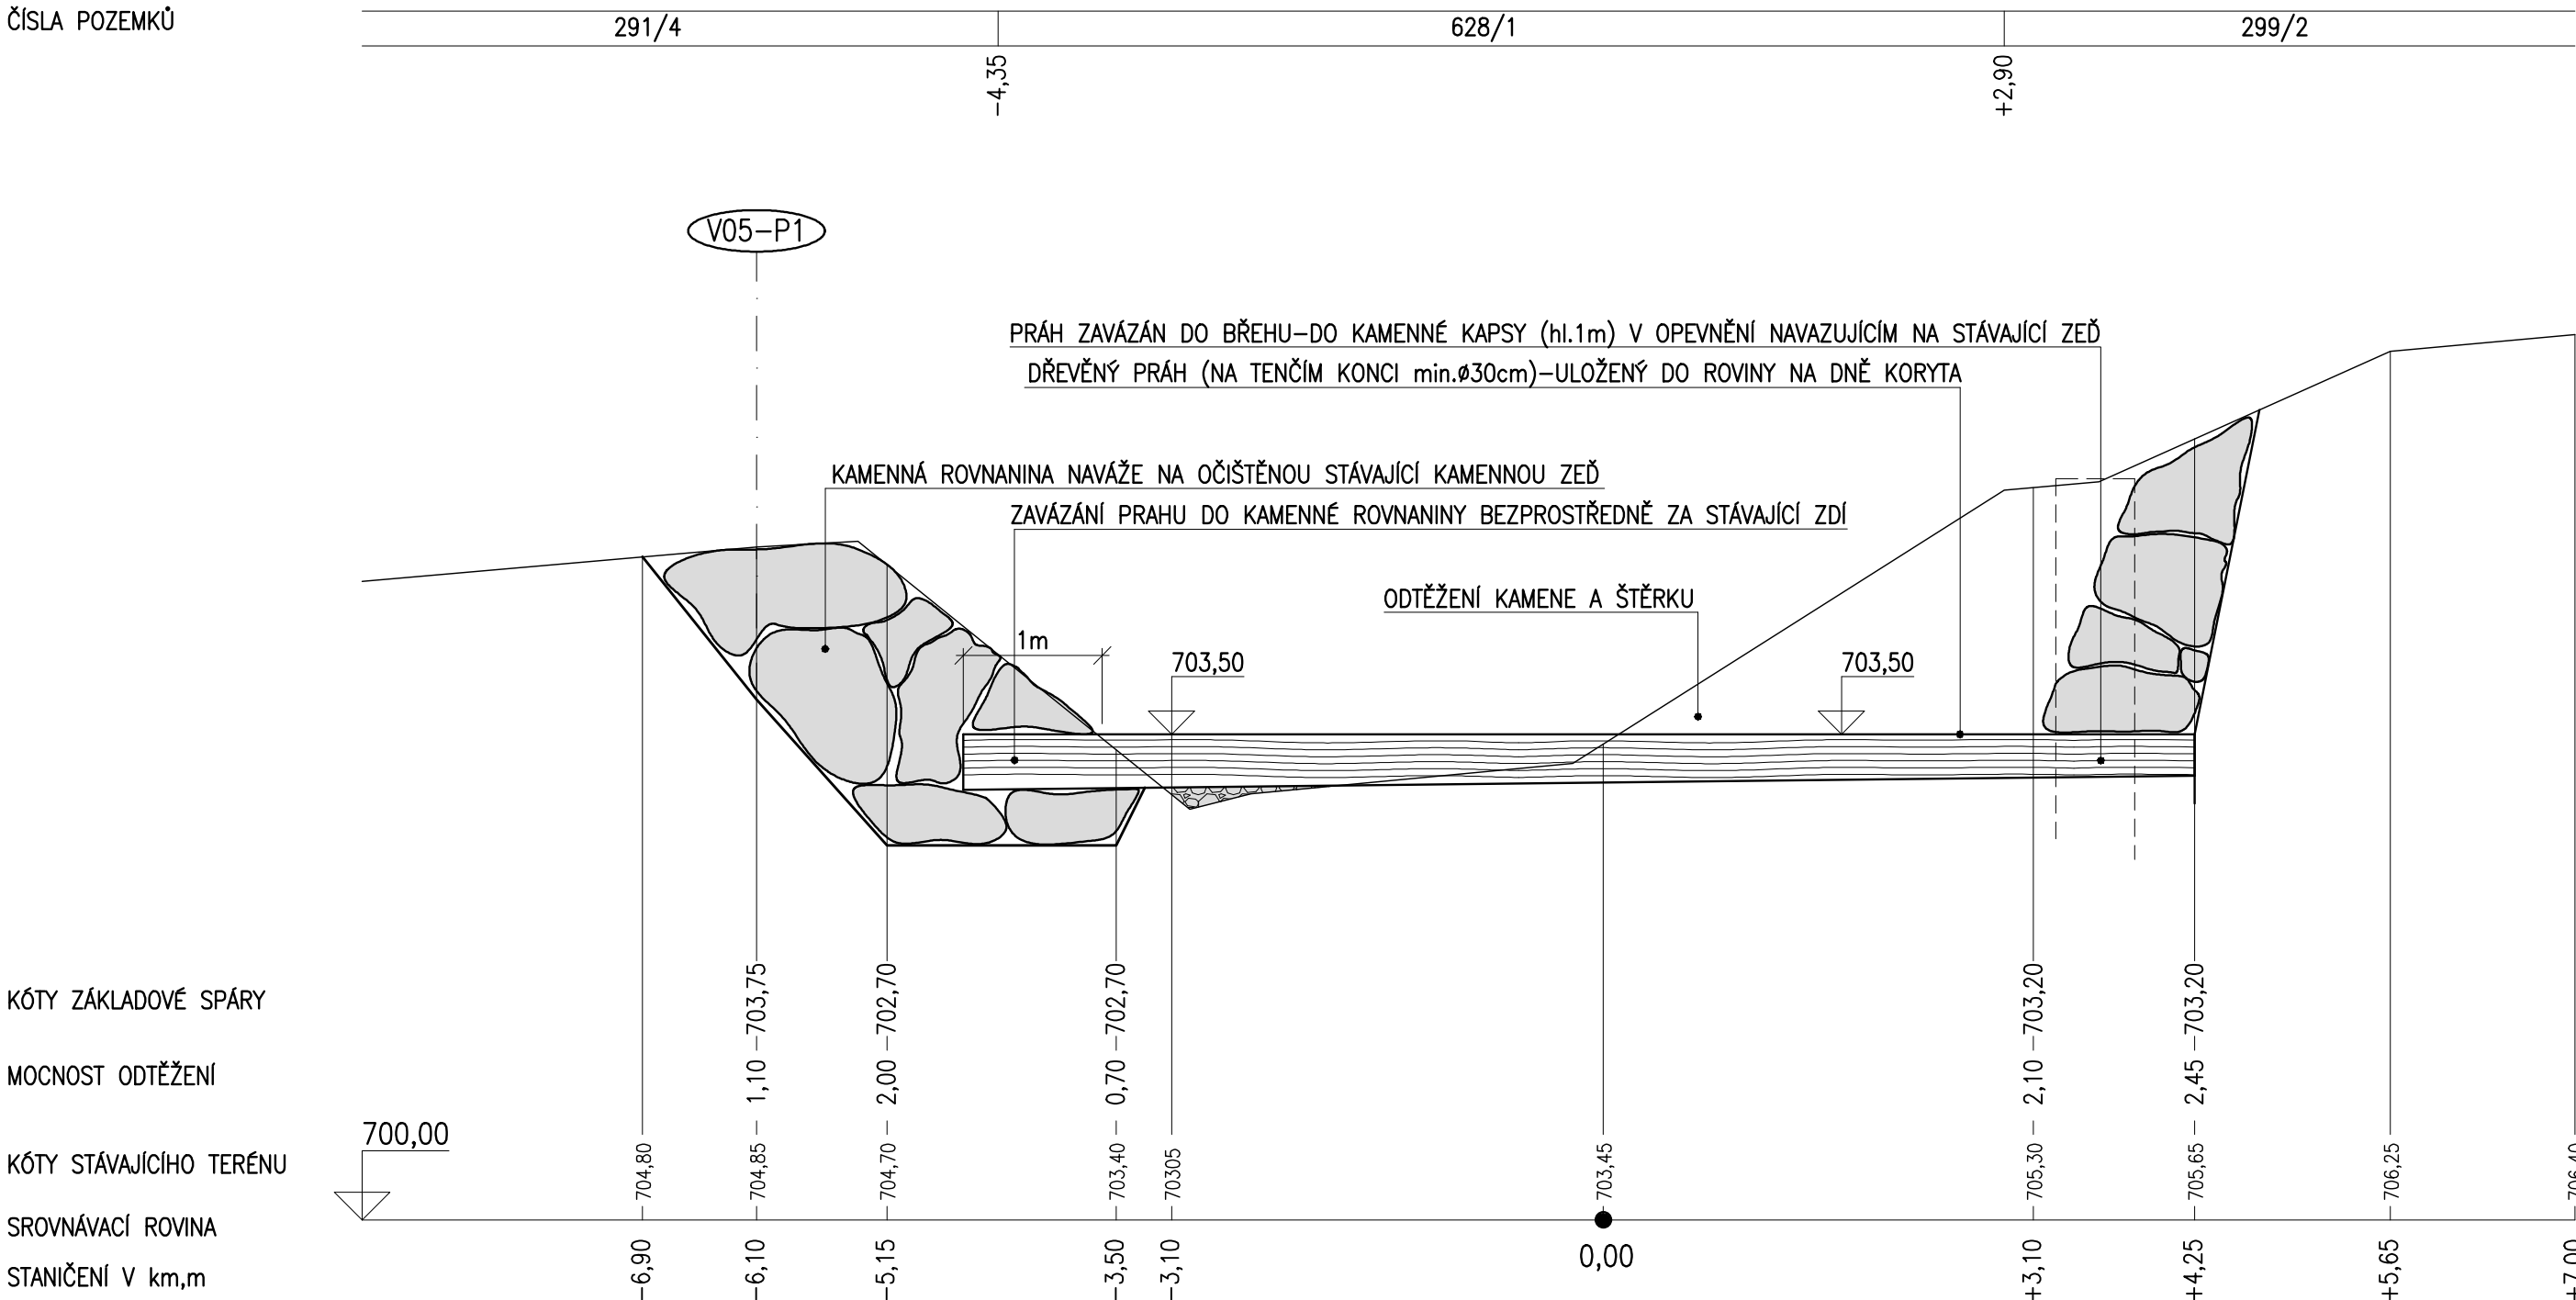

DETAIL ZAVÁZÁNÍ PRAHU

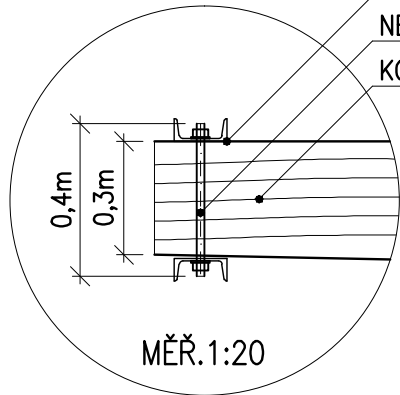

OCELOVÝ "U" NOSNÍK č.140-dl.0,8  
(S PŘEDVRTANÝM OTVOREM ø30mm)  
ZABETONOVANÝ DO KAMENNÉHO PATKY ZDI  
(DLE DISPOZICE VODOROVNĚ NEBO SVISLE)  
NEREZOVÁ ZÁVITOVÁ TYČ ø20mm-dl.0,4m  
KONEC DŘEVĚNÉHO PŘÍČNÉHO PRAHU

POZNÁMKA: DILENSKOU DOKUMENTACI UPEVNĚNÍ KOTEVNÍMI ŽELEZY ZHOTOVÍ DODAVATEL

VYPRACOVAL : ING.MIKYŠKOVÁ	NAVRHL : ING.MIKYŠKA	HIP : ING.MIKYŠKA	<b>ažp</b> ATELIER ŽIVOTNÍHO PROSTŘEDÍ <i>Braunerova 1681, 252 63 Roztoky u Prahy tel. 220 91 1419</i>
INVESTOR : Správa KRNP	KRAJ : Královéhradecký		
NÁZEV STAVBY : ÚPRAVY VAVŘINCOVA POTOKA			DATUM 2/2014
			STUPEŇ DPS
OBSAH : Příčné profily V05-P1, P2, P3 SO V05 Prahy u prostřed.mostu			FORMÁT : 4 A4
			MĚŘÍTKO : 1:50
POSLEDNÍ ZMĚNA :			ČÍSLO SOUPRAVY : 76413/P
ULOŽENÍ :			ČÍSLO VÝKRESU : D.05-3