


PODÉLNÝ PROFIL

ČÍSLA POZEMKŮ

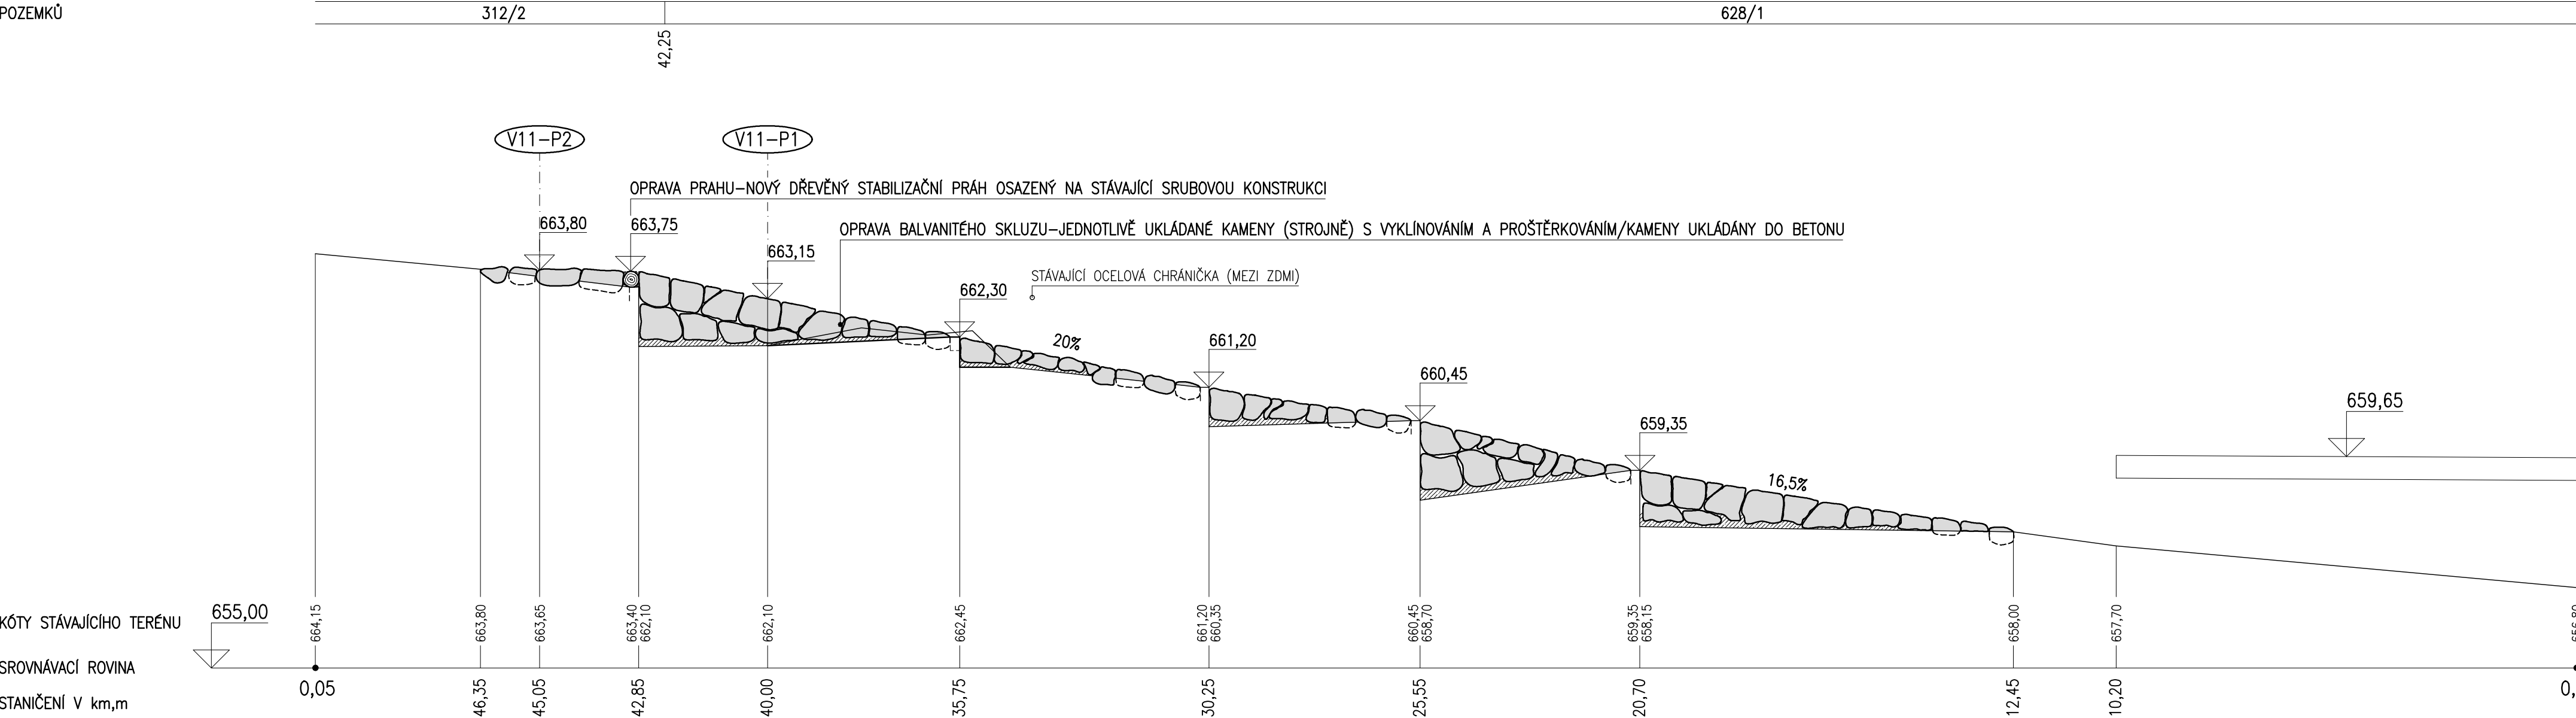

VYPRACOVAL : ING.MIKYŠKOVÁ	NAVRHL : ING.MIKYŠKA	HIP : ING.MIKYŠKA	<div><div>ažp</div><div>ATELIER ŽIVOTNÍHO PROSTŘEDÍ</div><div>Braunerova 1681, 252 63 Roztoky u Prahy tel. 220 91 1419</div></div>
INVESTOR : Správa KRNAP		KRAJ : Královéhradecký	
NÁZEV STAVBY : ÚPRAVY VAVŘINCOVA POTOKA		DATUM 2/2014	ČÍSLO SOUPRAVY :
OBSAH : PODÉLNÝ PROFIL SO V11-Sanace dolního skluzu		STUPEŇ DPS	ČÍSLO ZAKÁZKY : 76413/P
		FORMÁT : 3 A4	ČÍSLO VÝKRESU : D.11-4
		MĚŘÍTKO 1:100	
POSLEDNÍ ZMĚNA :		ULOŽENÍ : C:\VÝKRESY_2014\KRNAP_VAVRINCŮV_potok\KR_VAVR_D11_3_PROFILY_50_100.DWG	