
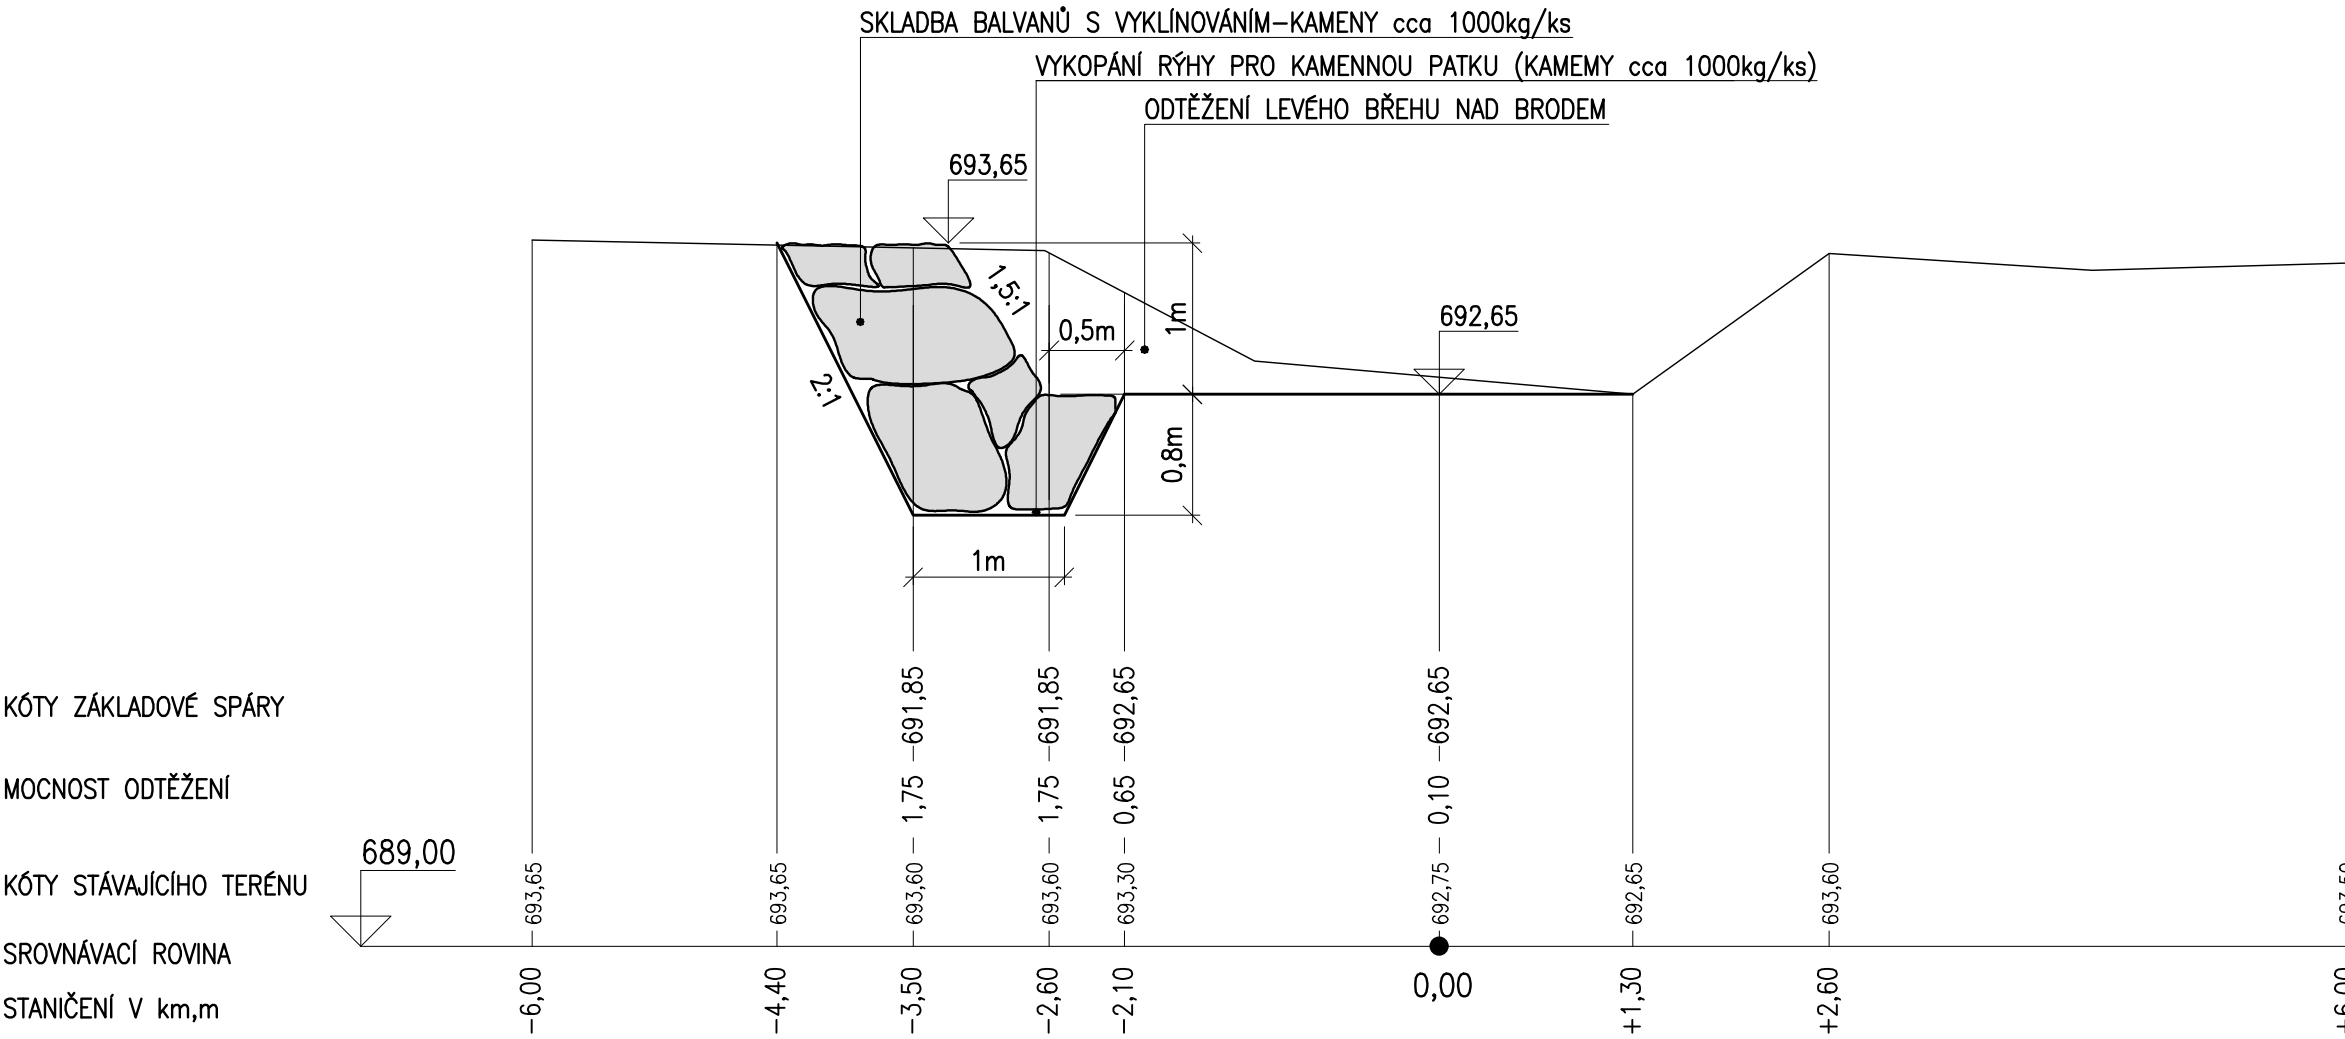


PŘÍČNÝ PROFIL V08-P6

ČÍSLA POZEMKŮ

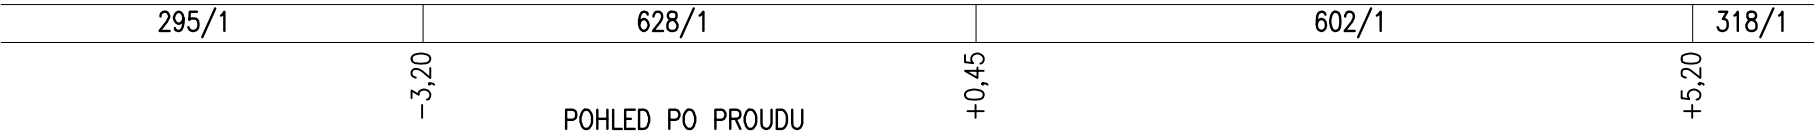

VYPRACOVAL : ING.MIKYŠKOVÁ	NAVRHL : ING.MIKYŠKA	HIP : ING.MIKYŠKA	<b>ažp</b> ATELIER ŽIVOTNÍHO PROSTŘEDÍ <i>Braunerova 1681, 252 63 Roztoky u Prahy tel. 220 91 1419</i>	
INVESTOR : Správa KRNP		KRAJ : Královéhradecký		
NÁZEV STAVBY : ÚPRAVY VAVŘINCOVA POTOKA			DATUM 2/2014	ČÍSLO SOUPRAVY :
OBSAH : Příčný profil V08-P6 SO V08 Sanace průtočného profilu			STUPEŇ DPS	ČÍSLO ZAKÁZKY : 76413/P
			FORMÁT : 2 A4	ČÍSLO VÝKRESU : D.08-5
			MĚŘÍTKO : 1:50	
POSLEDNÍ ZMĚNA :	ULOŽENÍ :	C:\VÝKRESY 2014\KRNP VAVRINCUV potok\KR VAVR D08_3 PROFILY 50.DWG		