



ŘEZ B-B'

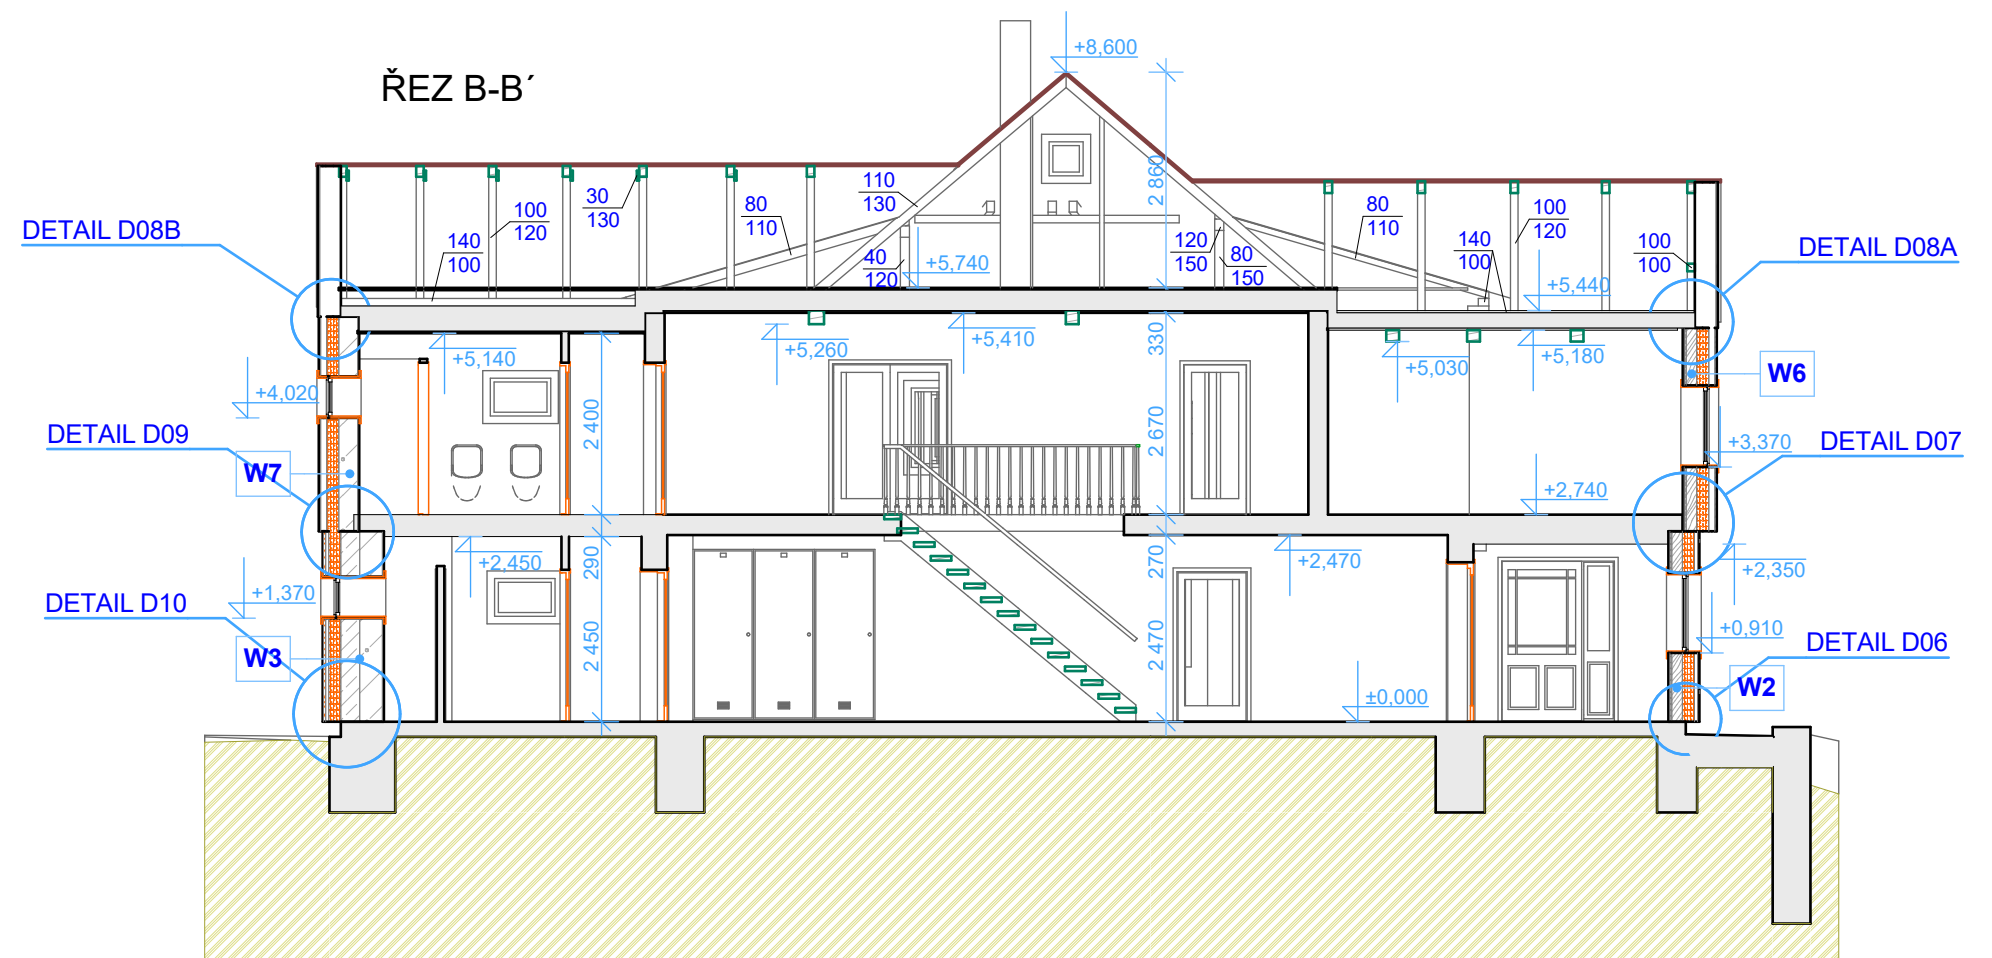

ŘEZ C-C'

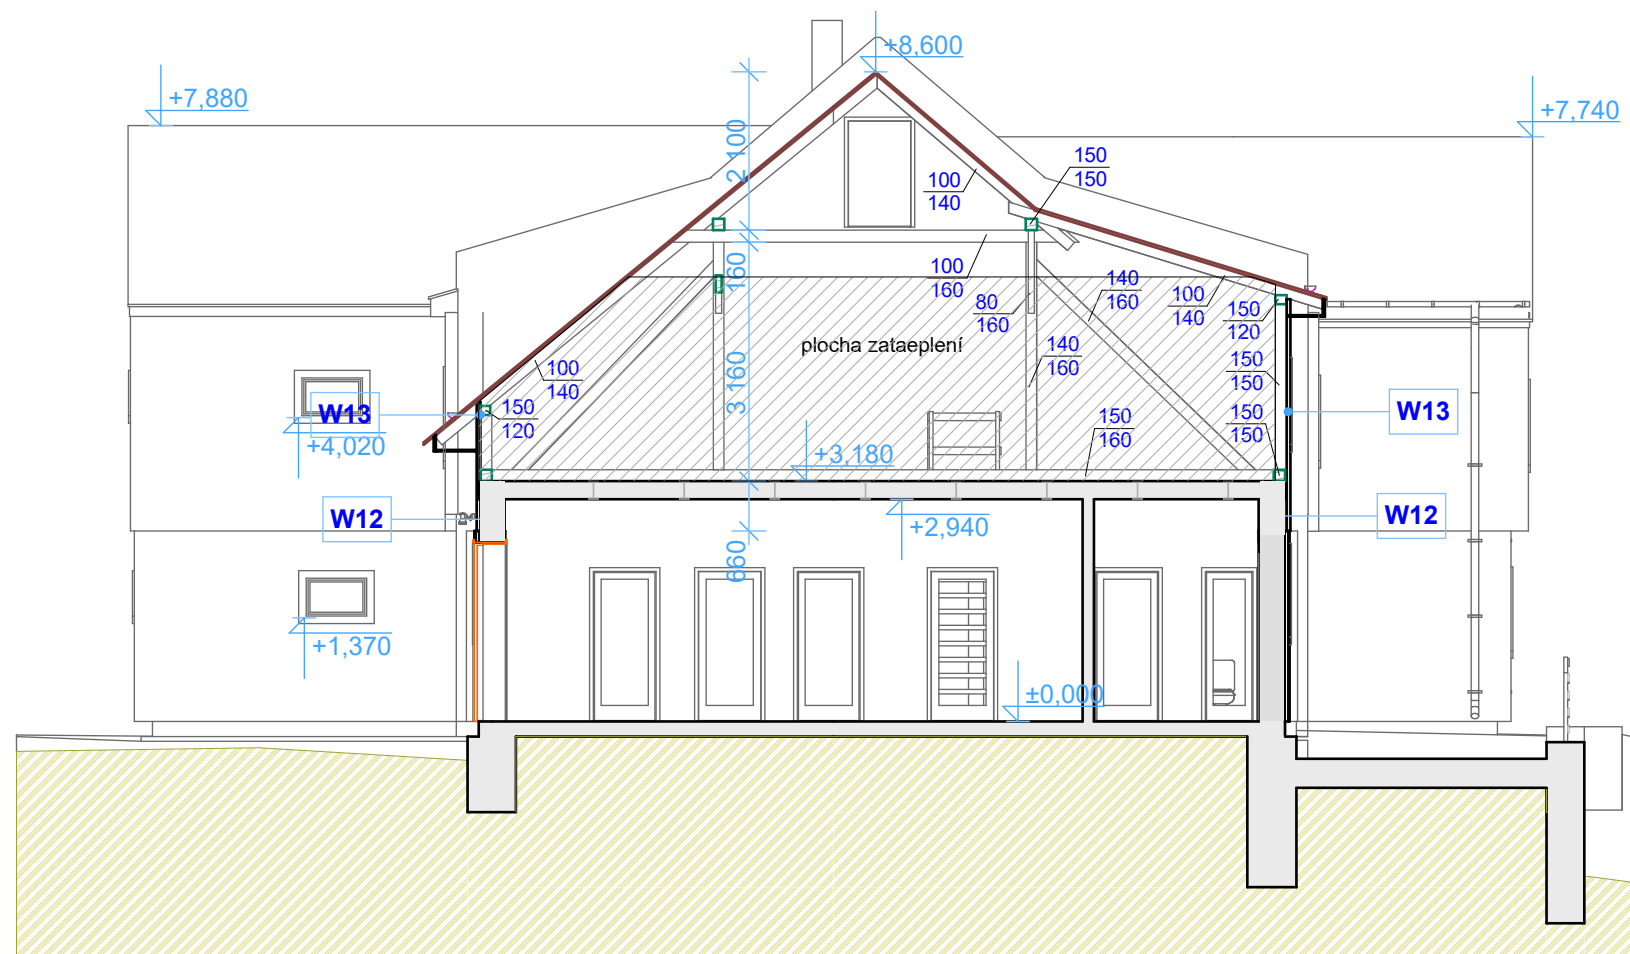

**Sollertia**

HLAVNÍ PROJEKTANT		ODPOVĚDNÝ PROJEKTANT	VYPRACOVAL	
ING. VLADISLAV JÁNA		ING. MIROSLAV MOŽÍŠ	ING. MIROSLAV MOŽÍŠ	
INVESTOR	SPRÁVA KRNP V RCHLABÍ		ZAKÁZKA	26-2014
MÍSTO	Horní Malá Úpa		DATUM	12/2014
AKCE	ZATEPLENÍ OBJEKTU Č.P.18 HORNÍ MALÁ ÚPA		STUPEŇ	DPS
			FORMÁT	2 A4
PŘÍLOHA	ŘEZ B-B', C-C'		MĚŘÍTKO 1:100	D.15.