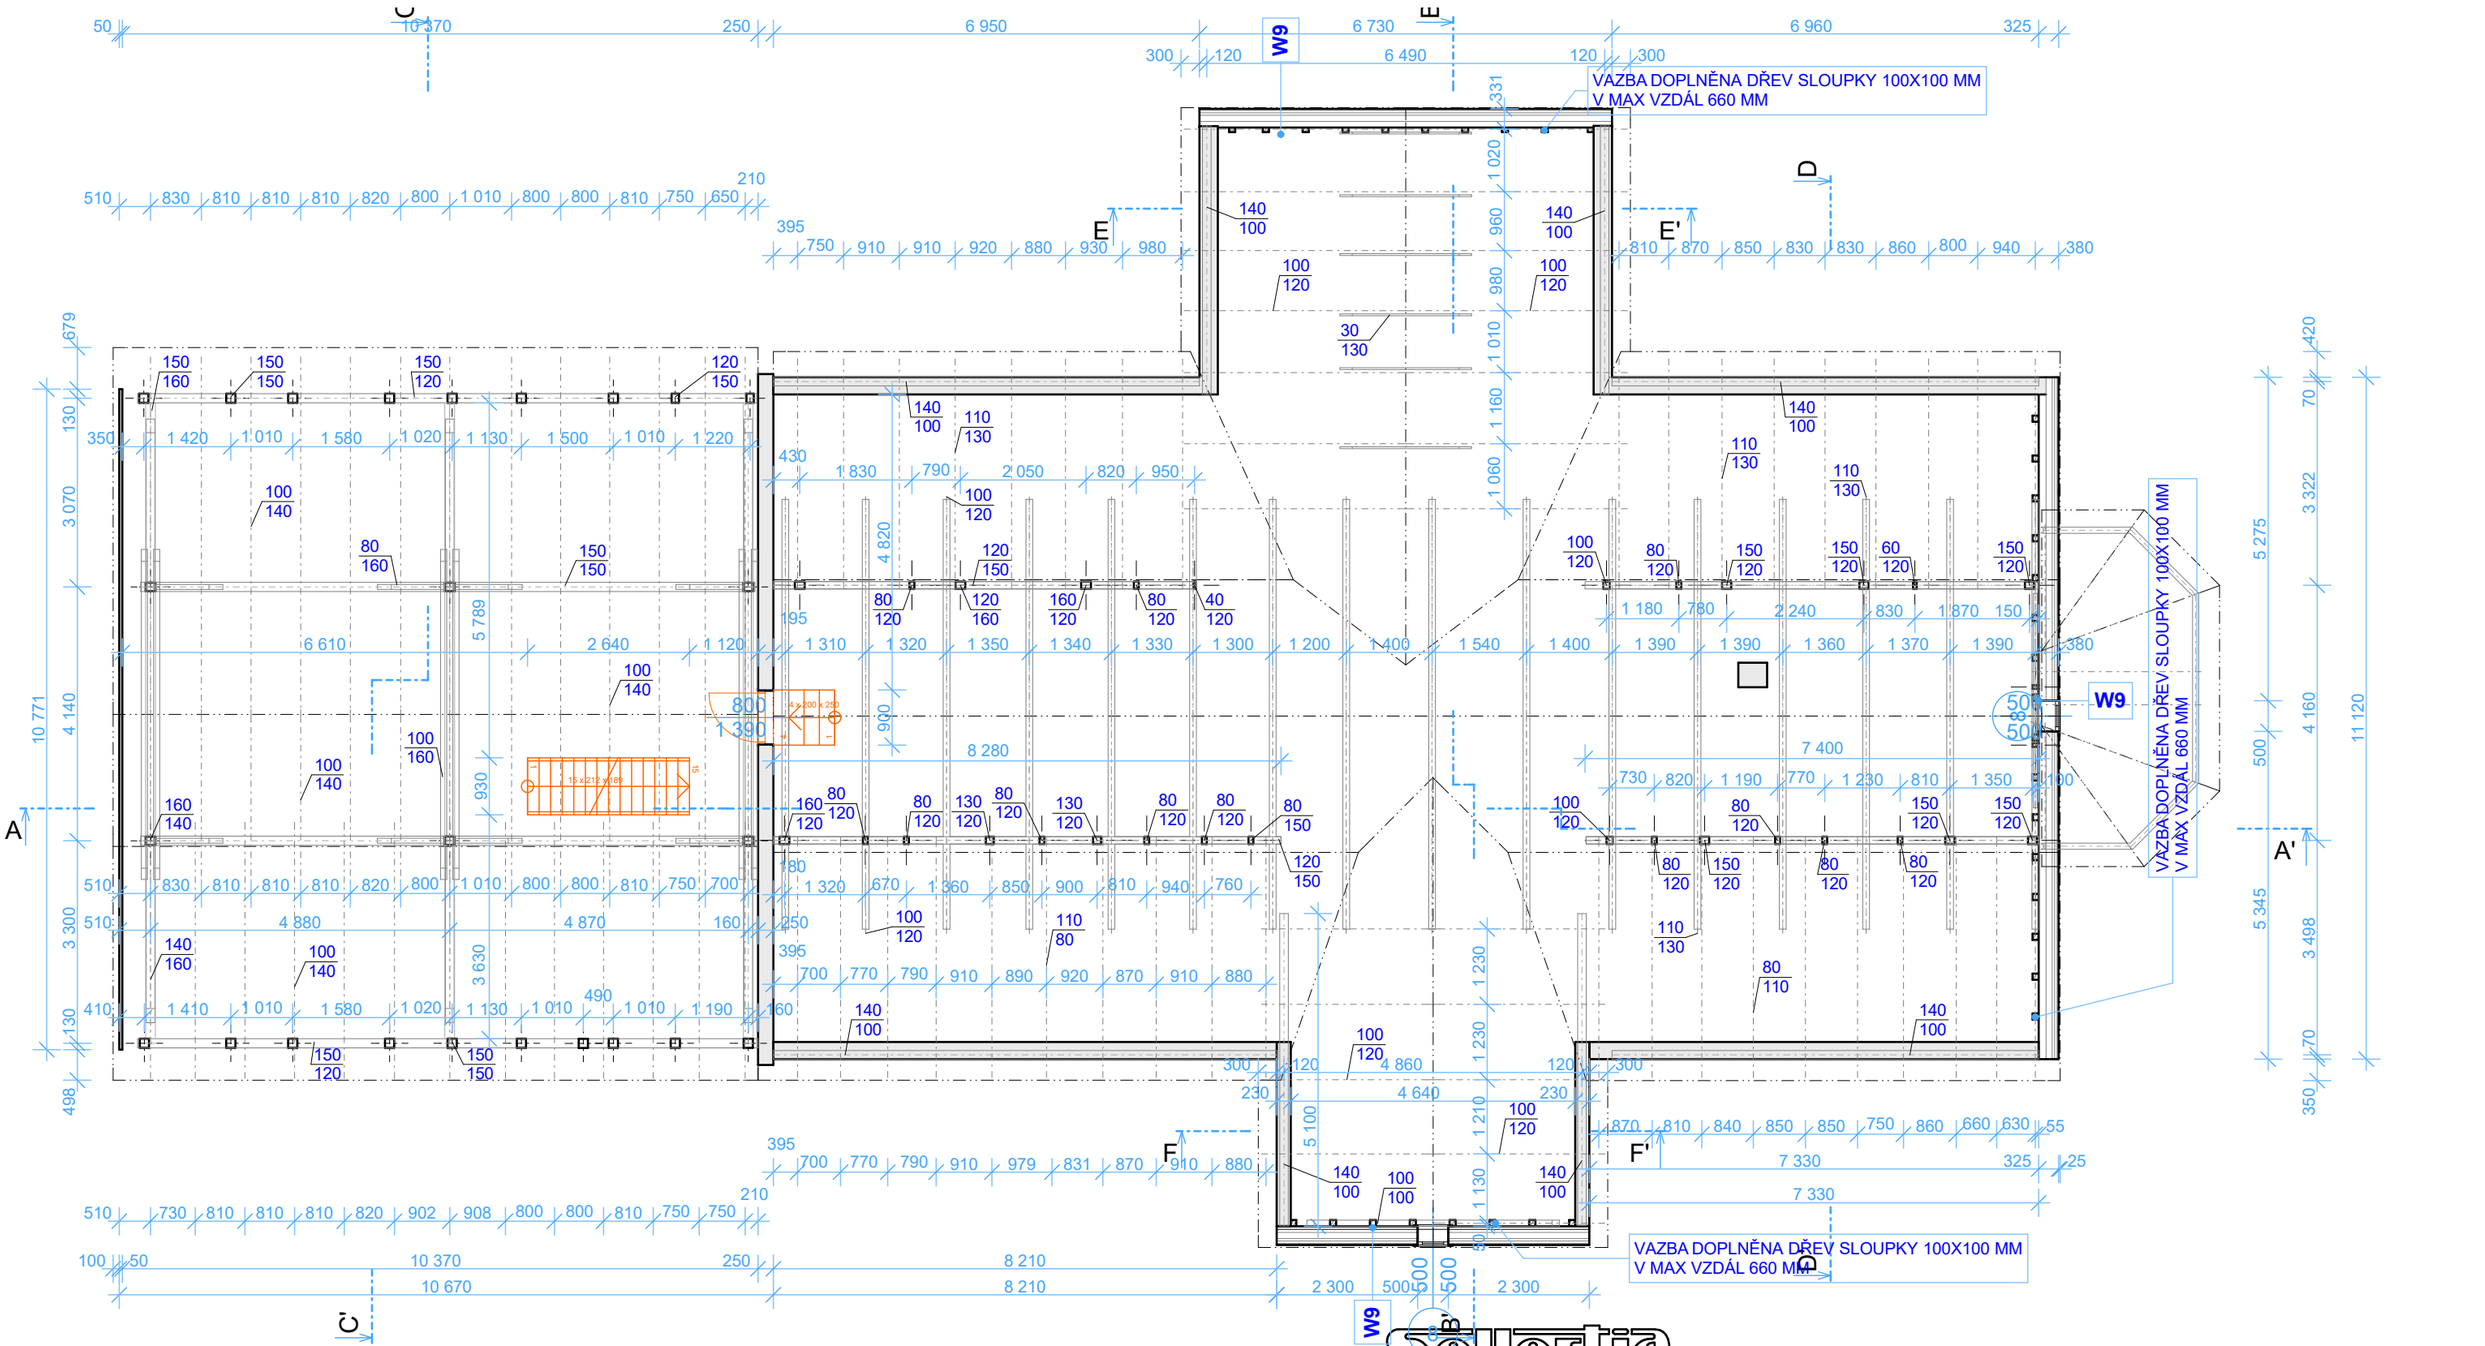

Sollertia

HLAVNÍ PROJEKTANT	ODPOVĚDNÝ PROJEKTANT	VYPRACOVAL	
ING. VLADISLAV JÁNA	ING. MIROSLAV MOŽÍŠ	ING. MIROSLAV MOŽÍŠ	
INVESTOR SPRÁVA KRNAP VRCHLABÍ		ZAKÁZKA	26-2014
MÍSTO Horní Malá Úpa		DATUM	12/2014
AKCE ZATEPLENÍ OBJEKTU Č.P.18 HORNÍ MALÁ ÚPA		STUPEŇ	DPS
		FORMÁT	2 A4
PŘÍLOHA **KROV**		MĚŘÍTKO 1:100	D.13.

2017.03.13 13:23:58
CN=Radka Jarošová, O=Správa Krkonošského národního parku [IČ 00088455]
OU=28
serialNumber=1f a1 45
ISSUER CN=PostSignum Qualified CA 2