




ŘEZ E-E'

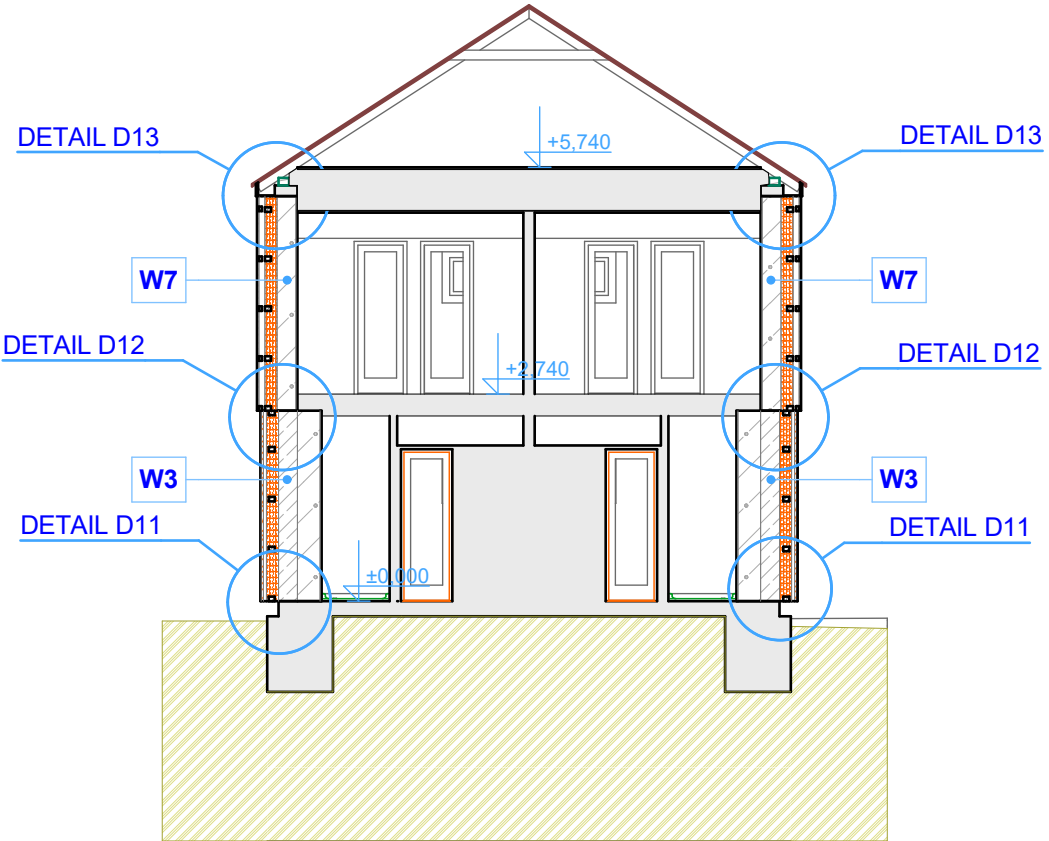

ŘEZ D-D'

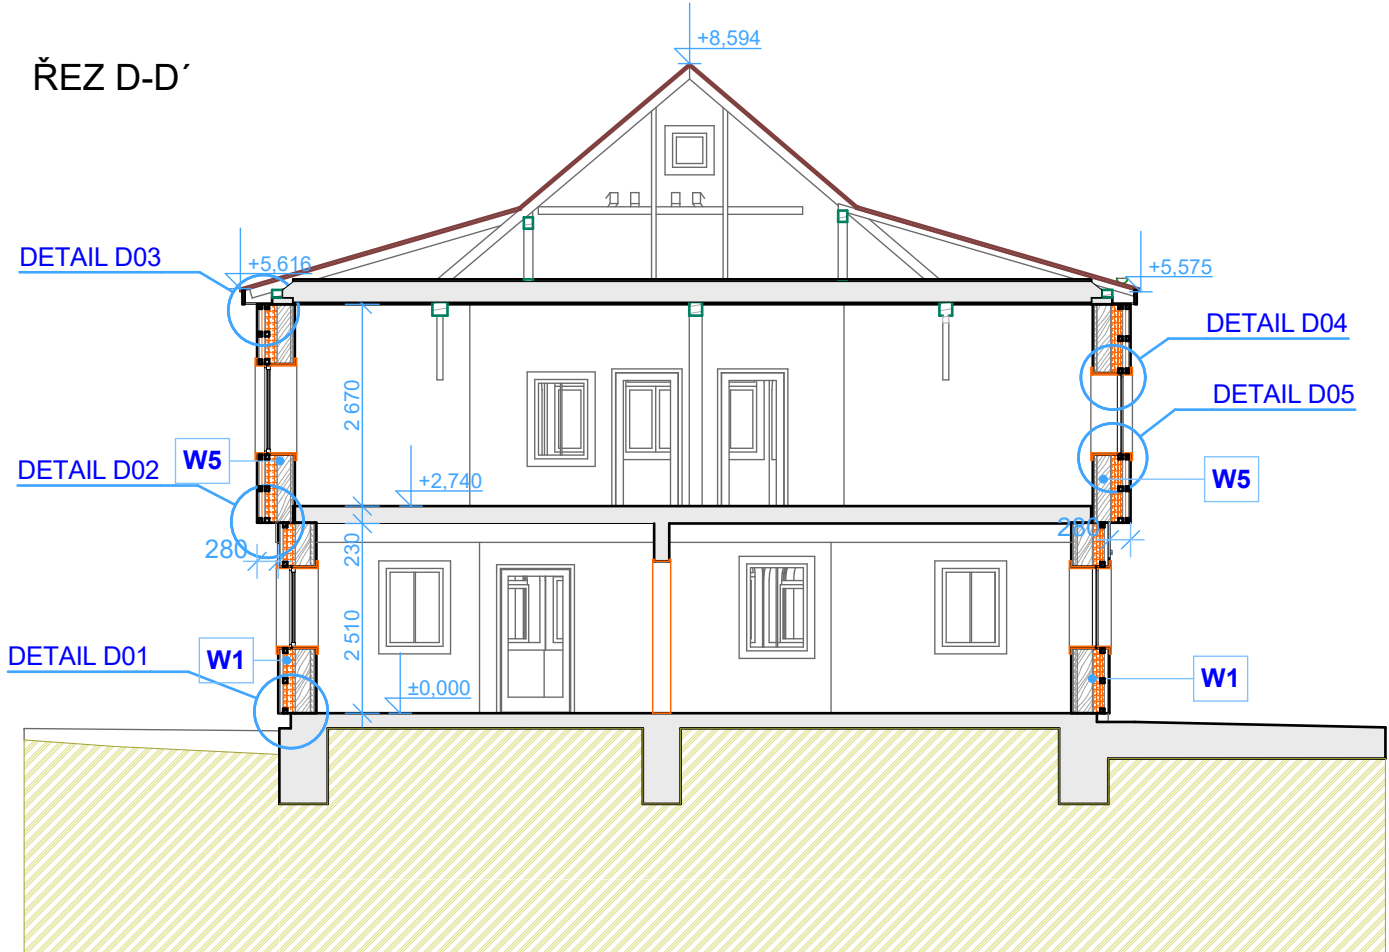

ŘEZ F-F'

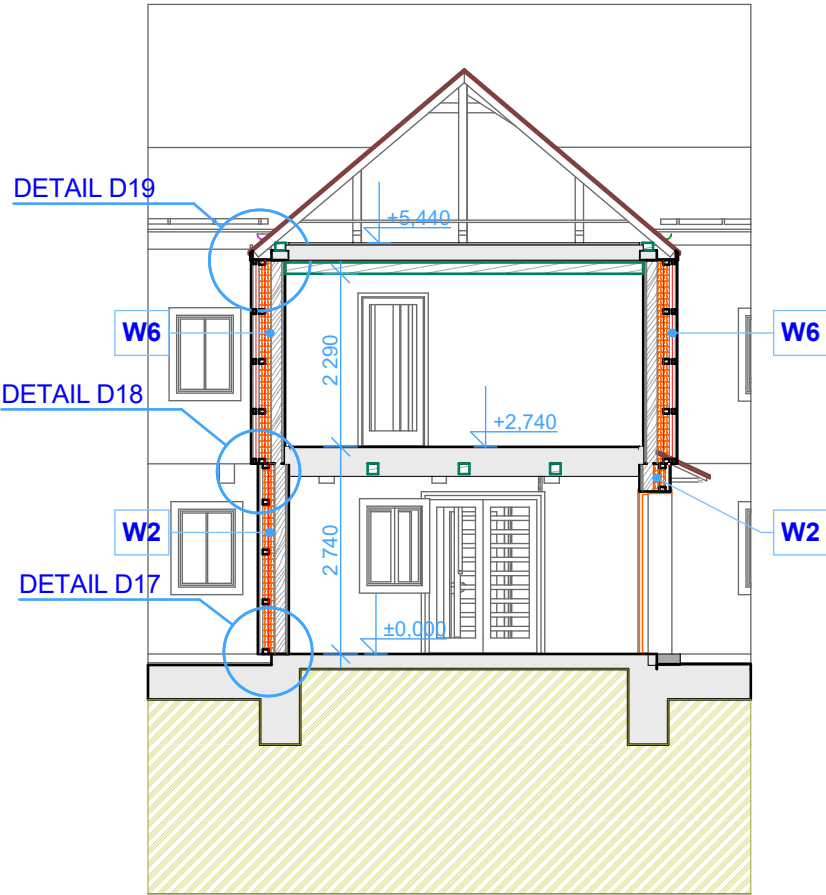

Sollertia

HLAVNÍ PROJEKTANT	ODPOVĚDNÝ PROJEKTANT	VYPRACOVAL	
ING. VLADISLAV JÁNA	ING. MIROSLAV MOŽÍŠ	ING. MIROSLAV MOŽÍŠ	
INVESTOR	SPRÁVA KRNP Vrchlabí	ZAKÁZKA	26-2014
MÍSTO	Horní Malá Úpa	DATUM	12/2014
AKCE	ZATEPLENÍ OBJEKTU Č.P.18 HORNÍ MALÁ ÚPA	STUPEŇ	DPS
		FORMÁT	2 A4
PŘÍLOHA	ŘEZY D-D', E-E', F-F'		MĚŘÍTKO 1:100
			D.16.