



FIRMA: Ing. Jan N Ě M E Č E K - projekční kancelář

Sídlo: Zemědělská 897, 500 03 Hradec Králové, tel. 604783561

*Název akce:***REKONSTRUKCE TURISTICKÉHO CHODNÍKU****„LABSKÁ BOUDA – PUDLAVA“****ČÁST : „LABSKÁ BOUDA – LABSKÝ VODOPÁD“***Okres:* Trutnov*Obec:* Špindlerův Mlýn*Datum:* 02./2012*Objednatel:* Správa Krkonošského národního parku Vrchlabí*Paré:**Obsah:***Situační schema s popisem prací 1 : 200***Příloha:***4.**

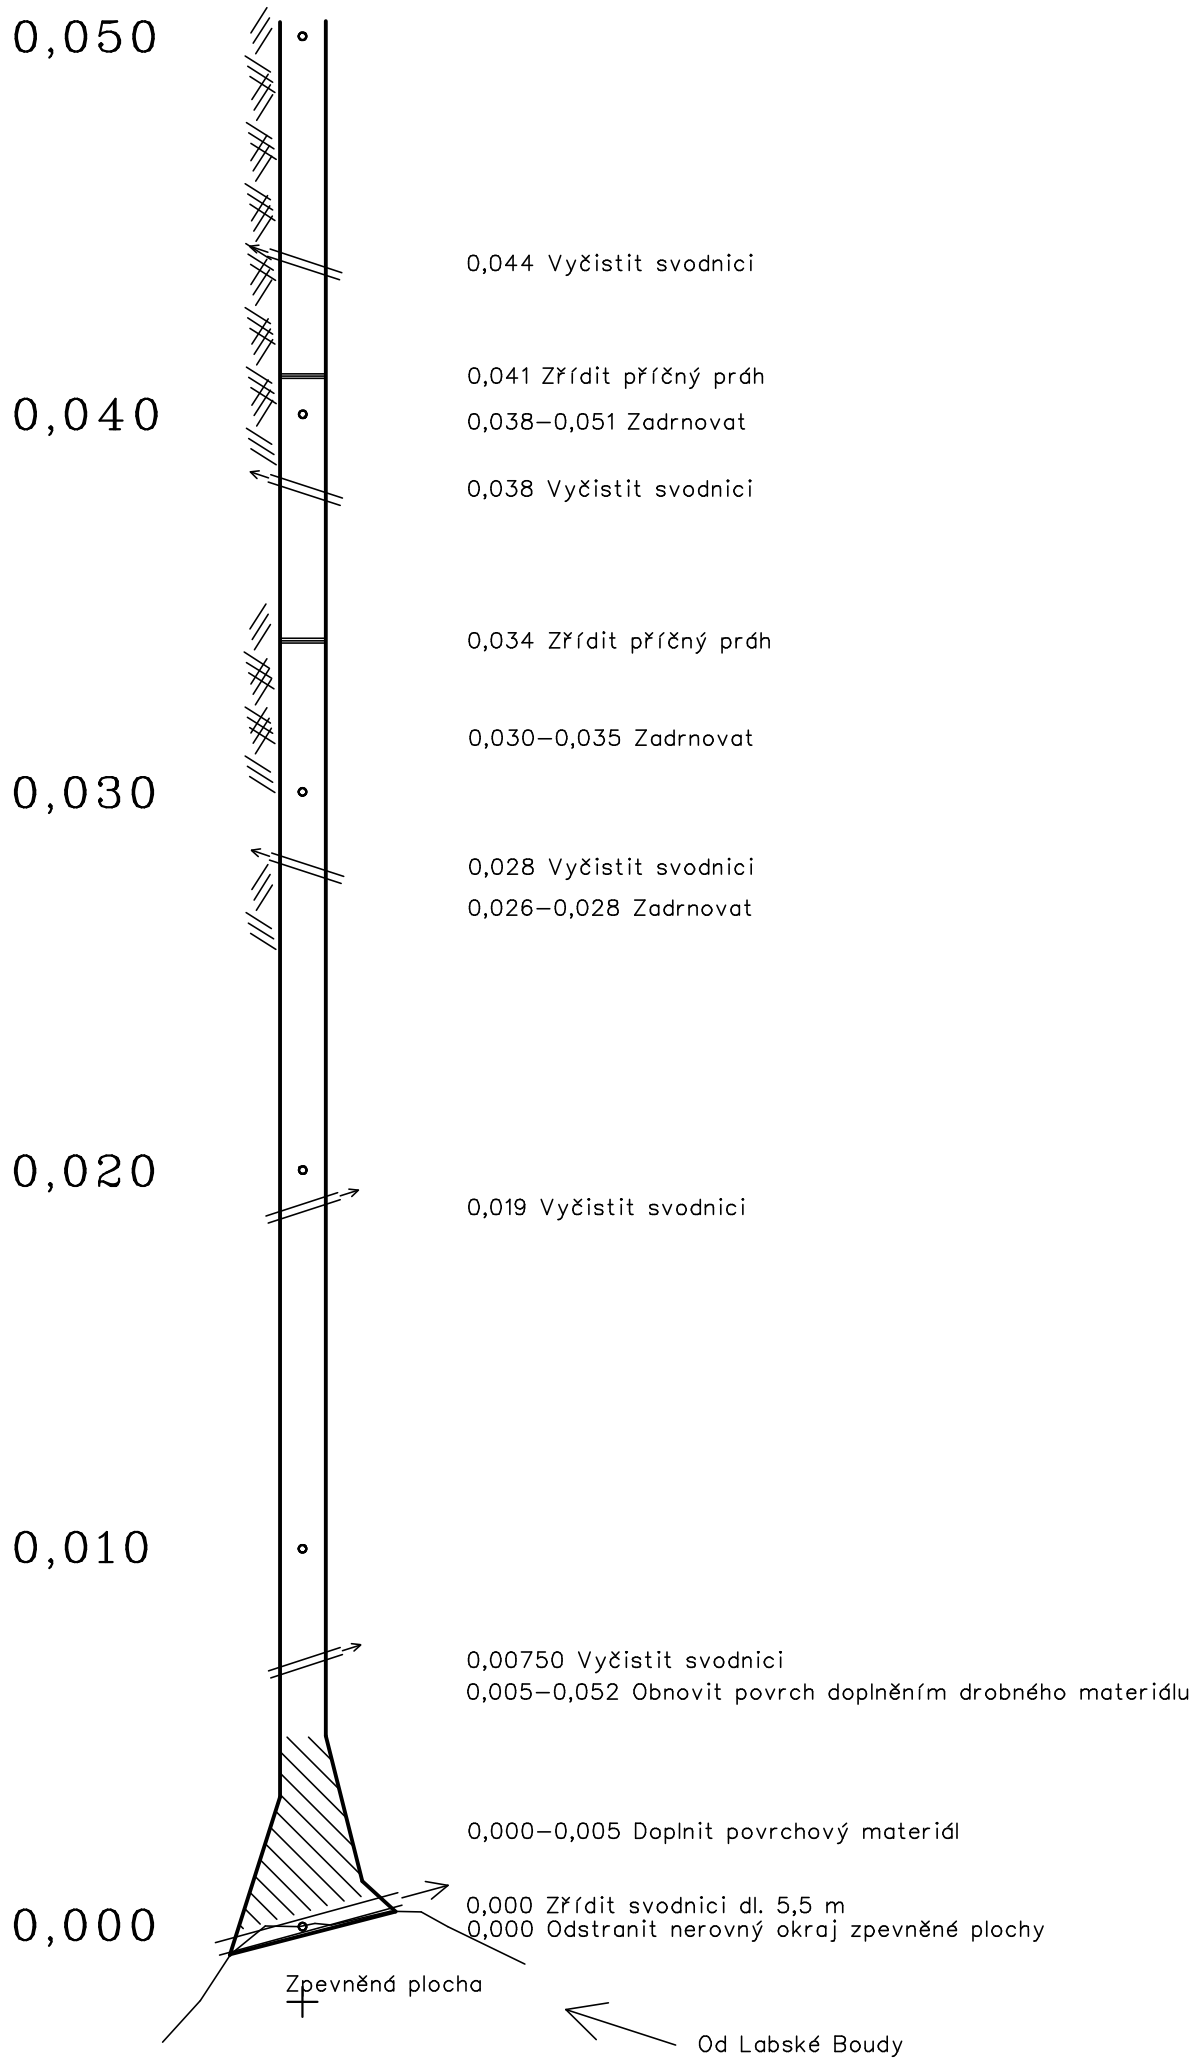

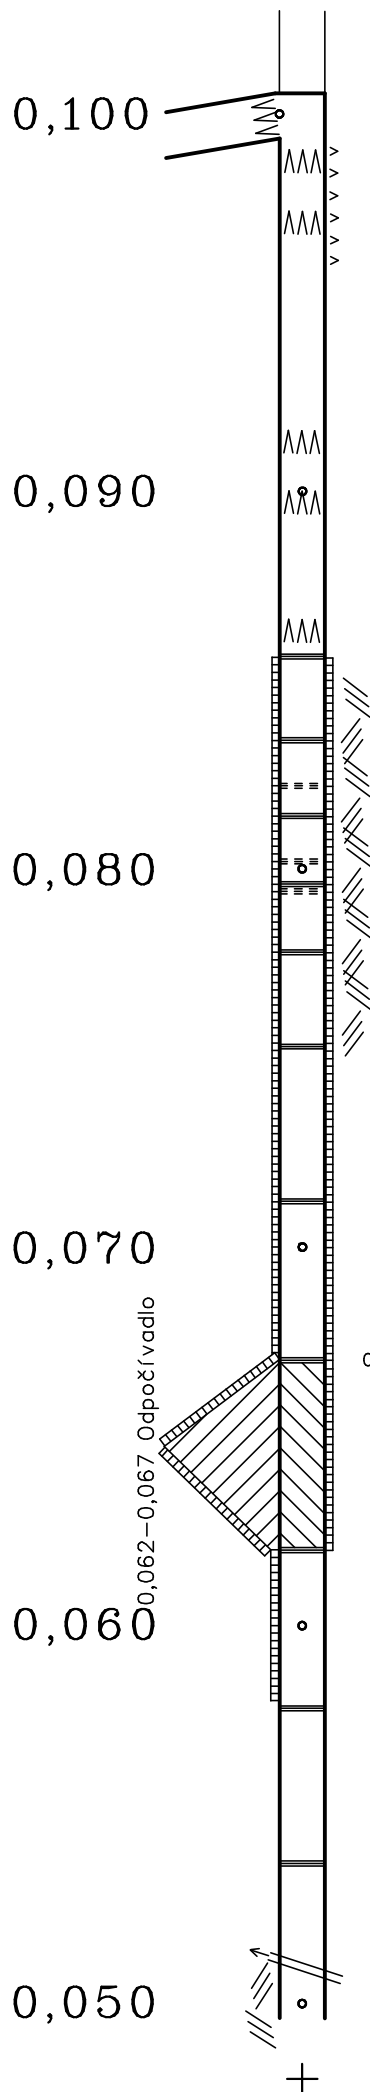

↑
Do Labského Dolu

0,097 Současný kamenný schod zahloubit
0,096-0,099 Prošlapanou rýhu vyplnit nerovnými kameny

0,090-0,099 Nově urovnané schodové stupně, ponechat

0,08560-0,090 Kamenný povrch přerovnat,
zřídít 5 schodových stupňů

0,08560 Vyměnit příčný práh

0,08340 Zřídít příčný práh

0,08220 Zrušit příčný práh

0,08140 Zřídít příčný práh

0,08020 Zrušit příčný práh

0,07960 Zřídít příčný práh

0,07940 Zrušit příčný práh

0,07780 Zřídít příčný práh

0,075-0,085 Zadrnovat

0,07530 Vyměnit příčný práh

0,07120 Vyměnit příčný práh

0,067-0,08560 Povrch obnovit rozrušením, vyčištěním, doplněním

0,067-0,08560 Vyměnit podélné stabilizační trámy

0,067-0,08560 Podstupnice prahů zpevnit kameny

0,067

Na obvodu odpočívadla vyměnit stabilizační trámy
Na ploše cesty i odpočívadla doplnit povrchový materiál

0,062 Vyměnit příčný práh


0,058-0,062 Vymění okrajový trám


0,058-0,060 Doplnit povrchový materiál

0,05780 Současný příčný práh

0,05370 Současný příčný práh

0,051 Vyčistit svodnici

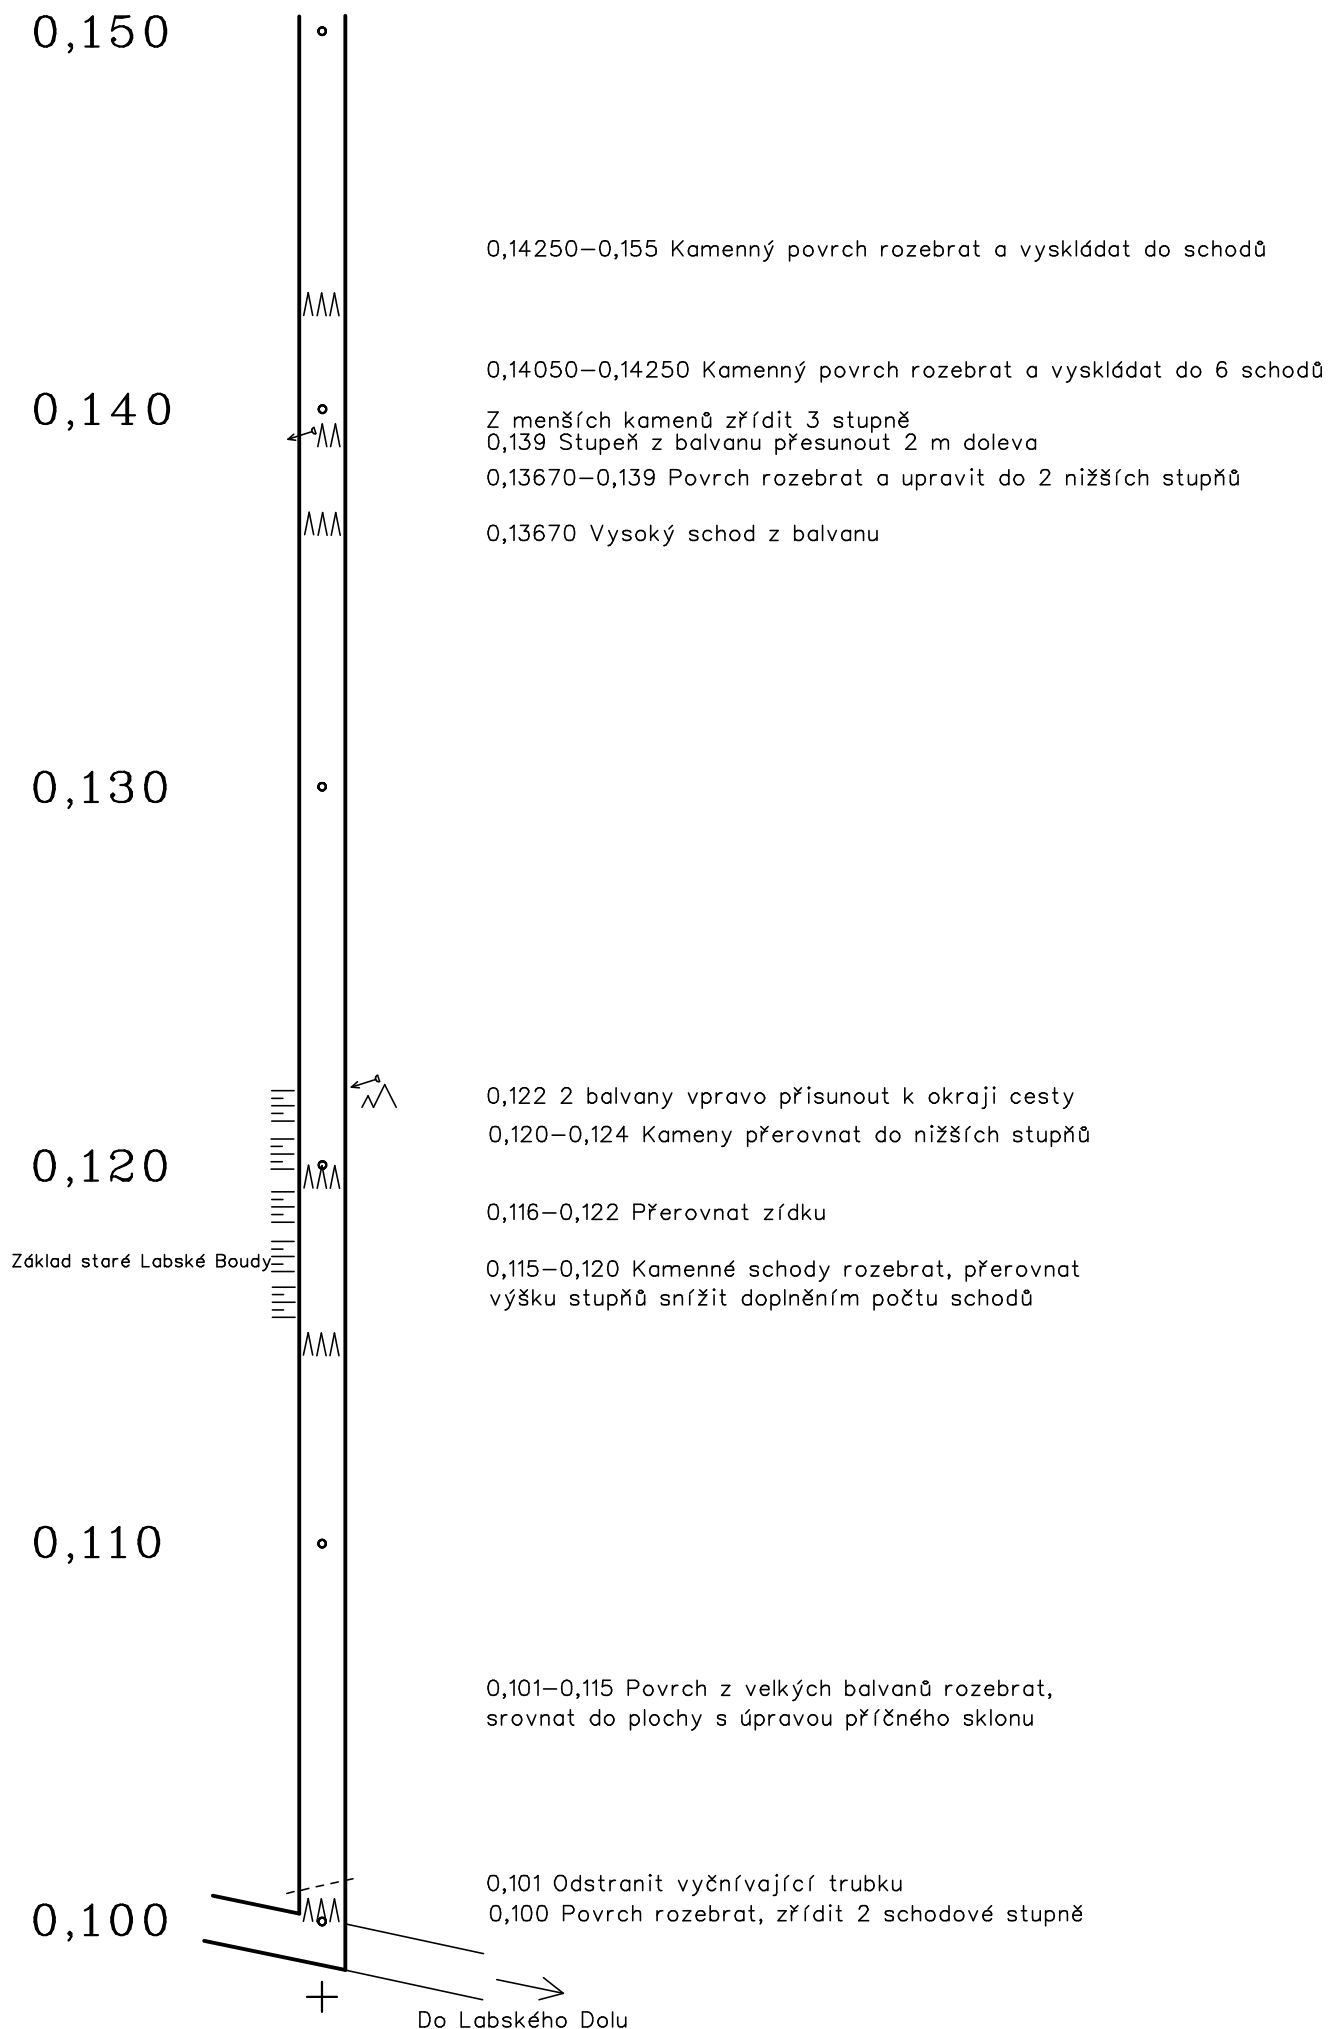

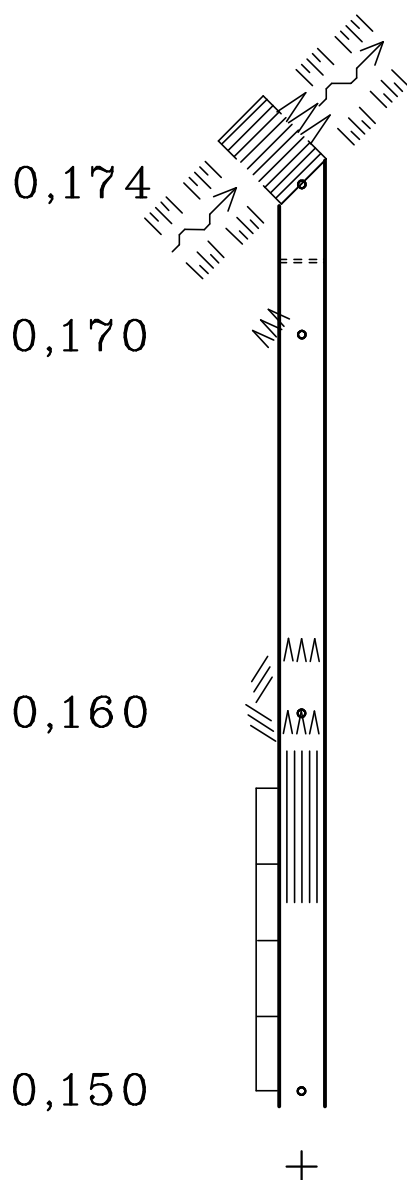

Labský vodopád

0,174 Okraj vyhlídkové lávky

0,172 Konec úprav

0,170 Vyrovnat kamenný schod k potoku

0,162–0,172 Kamenný povrch urovnat do plochy

0,15950–0,162 Kamenný povrch přerovnat do 4 schodů

0,159–0,162 Vychozený pruh zakrýt drnováním

0,155–0,159 Skalní povrch

0,150–0,158 Zřídit zábradlí z tyčoviny