



PŮDORYS

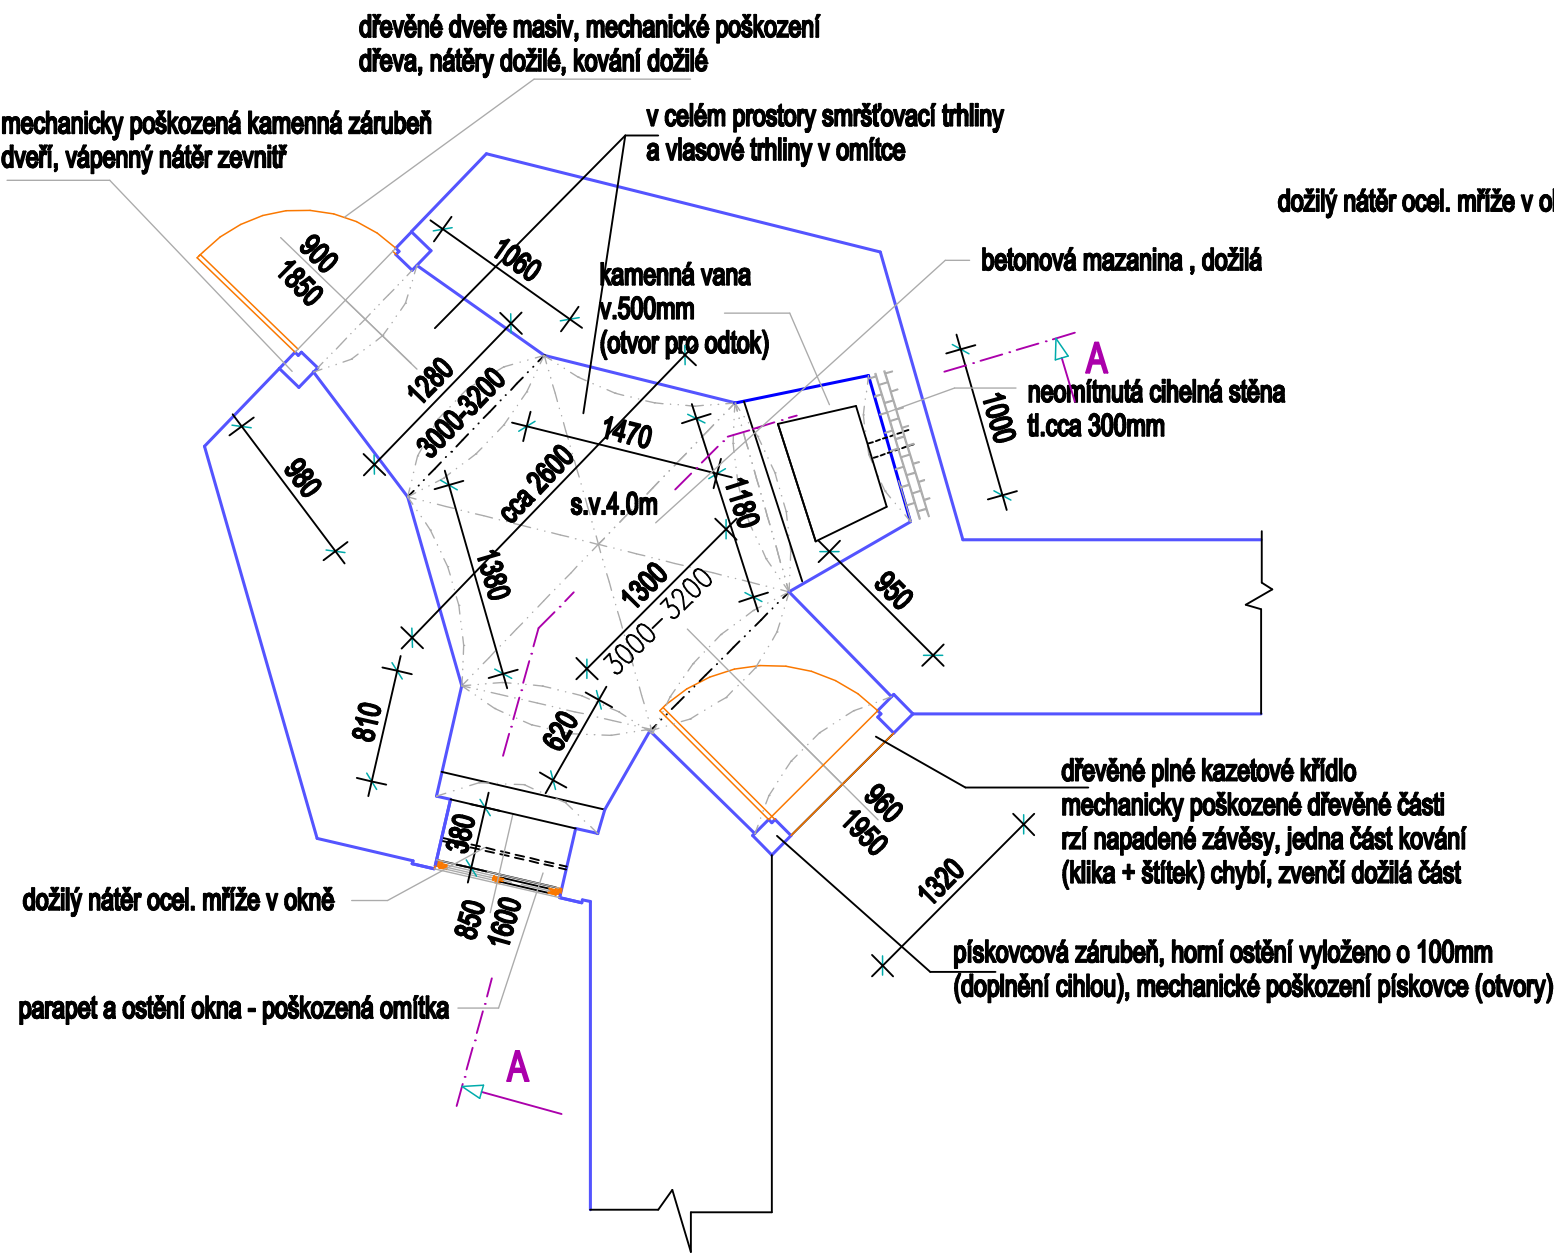

ŘEZ A - A

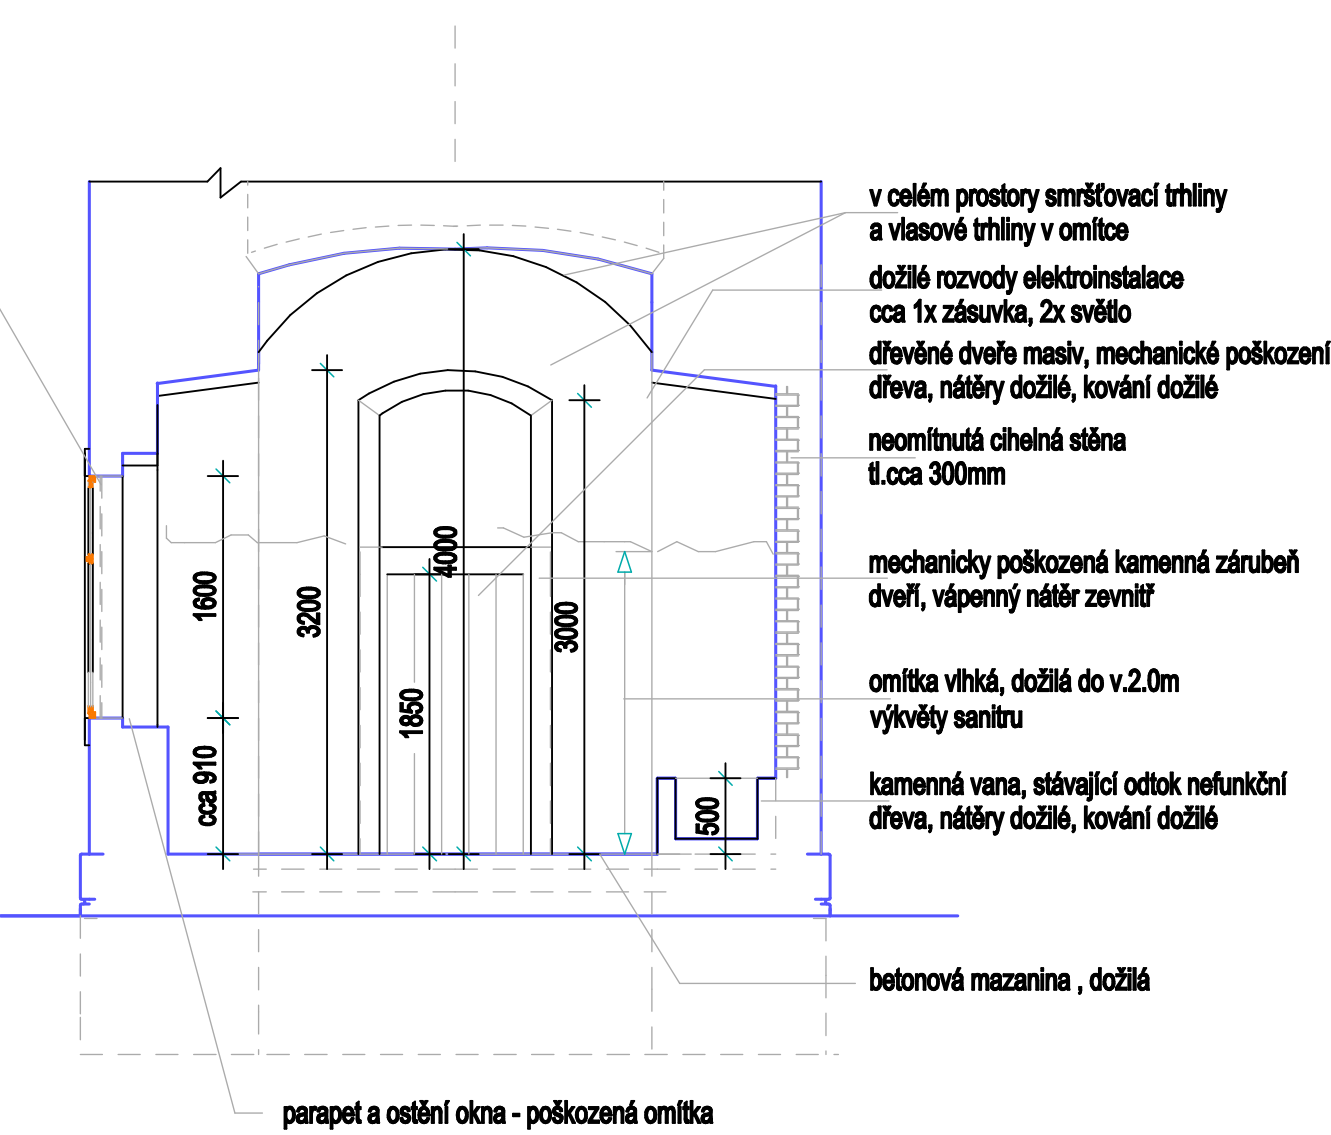

POZNÁMKY

- PO PROVEDENÍ VYKLIZENÍ PROSTORU VĚŽE MOHOU BÝT ZASTIŽENY DALŠÍ PORUCHY NEUVEDENÉ V DOKUMENTACI, V PŘÍPADĚ ZASTIŽENÍ JE TŘEBA NEODKLADNĚ UPOZORNIT ZPRACOVATELE DOKUMENTACE. V DOBĚ ZAMĚŘENÍ A STP NEBYL PROSTOR VYKLIZENÝ
- DLE ARCHIVNÍ DOKUMENTACE Z r. 1973 BYL PROSTOR VĚŽE UŽÍVÁN JAKO VÝSTAVNÍ PROSTOR

ZODP.PROJEKTANT	VYPRACOVAL	KONTROLOVAL	Ing. Jan CHALOUPSKÝ Projekty, průzkumy a posudky staveb U Hřiště 639 Trutnov	
ING. CHALOUPSKÝ	M.BARTOŠOVÁ	ING. CHALOUPSKÝ		
OBJEDNATEL: Správa Krkonošského národního parku, Dobrovského 3, 543 01 Vrchlabí			FORMÁT	2 A4
AKCE: Jilemnice č.p. 75, Krkonošské muzeum Prostor SZ věže v 1.np Projekt pro ohlášení udržovacích prací na kult. památce			DATUM	01/2017
			ÚČEL	projekt
			ČÍSLO ZAK.	4918/16
			MĚŘÍTKO	Č. VÝKRESU
OBSAH: Stávající stav			1: 50	B.2.