


Vzorový příčný řez chodníkem š = 1,2 m s výměnou materiálu

Úsek: HM 0,00 – 0,52

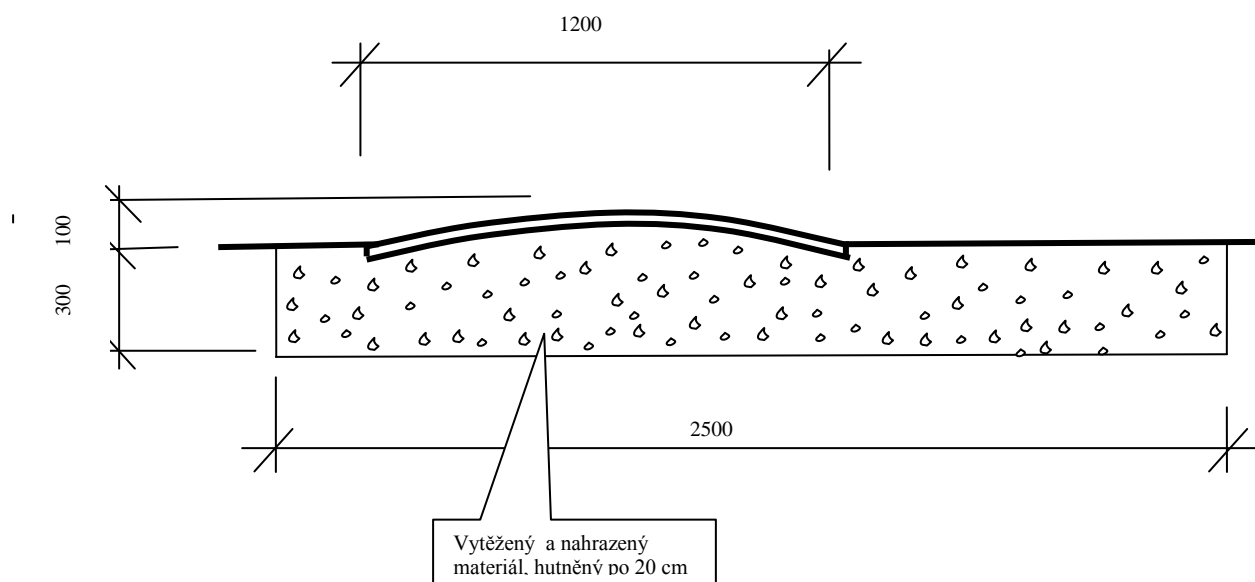

Materiál s jemnější zrnitostí a perk použít na konečnou úpravu povrchu aby bylo dosaženo zakalení a stmelení povrchu.

Projektant: Ing. Jan Kubát Pod Parkem 740 54301 Vrchlabí 1	Formát: A4
	Datum: 8/2014
Akce: Chodník Horní Mísečky - Jestřábí boudy	Stupeň: Prováděcí dokumentace
	Č. přílohy: 10
Příloha: Vzorový příčný řez č.1	Měřítko: 1:20
Objednatel: Správa KRNP	Katastr. Vítkovice
	Obec: Horní Mísečky