


ŘEZ A - A

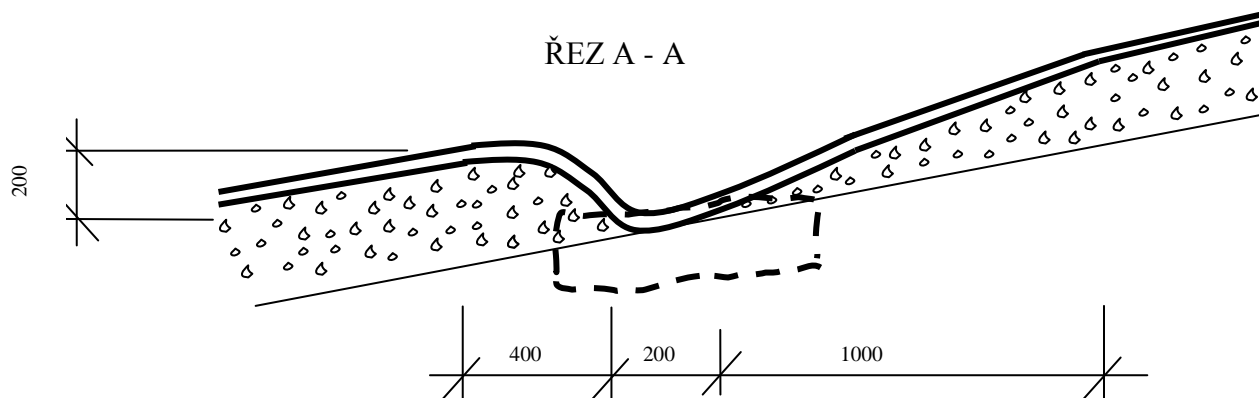

Projektant: Ing. Jan Kubát		Formát: A4
Pod Parkem 740 54301 Vrchlabí 1		Datum: 8/2014
Akce:		Stupeň:
Chodník Horní Mísečky - Jestřábí boudy		Prováděcí dokumentace
Příloha: Svodnice na chodníku se zakalením		Č. přílohy: 13
Objednatel: Správa KRNAP		Měřítko: 1:20
Katastr. Vítkovice		Obec: Horní Mísečky