


ŘEZ A - A

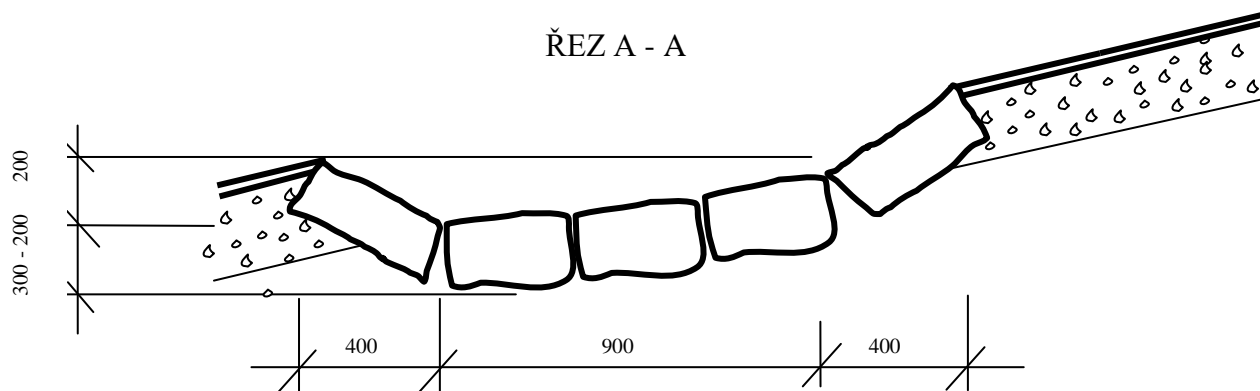

Projektant: Ing. Jan Kubát		Formát: A4
Pod Parkem 740 54301 Vrchlabí 1		Datum: 8/2014
Akce:		Stupeň:
Chodník Horní Mísečky - Jestřábí boudy		Prováděcí dokumentace
Příloha: Brod na chodníku se zakalením HM 21,04 a HM 21,29		Č. přílohy: 20
Objednatel: Správa KRNAP	Katastr. Vítkovice	Měřítko: 1:20
		Obec: Horní Mísečky