


Vzorový příčný řez chodníkem š = 1,2 m bez výměny materiálu

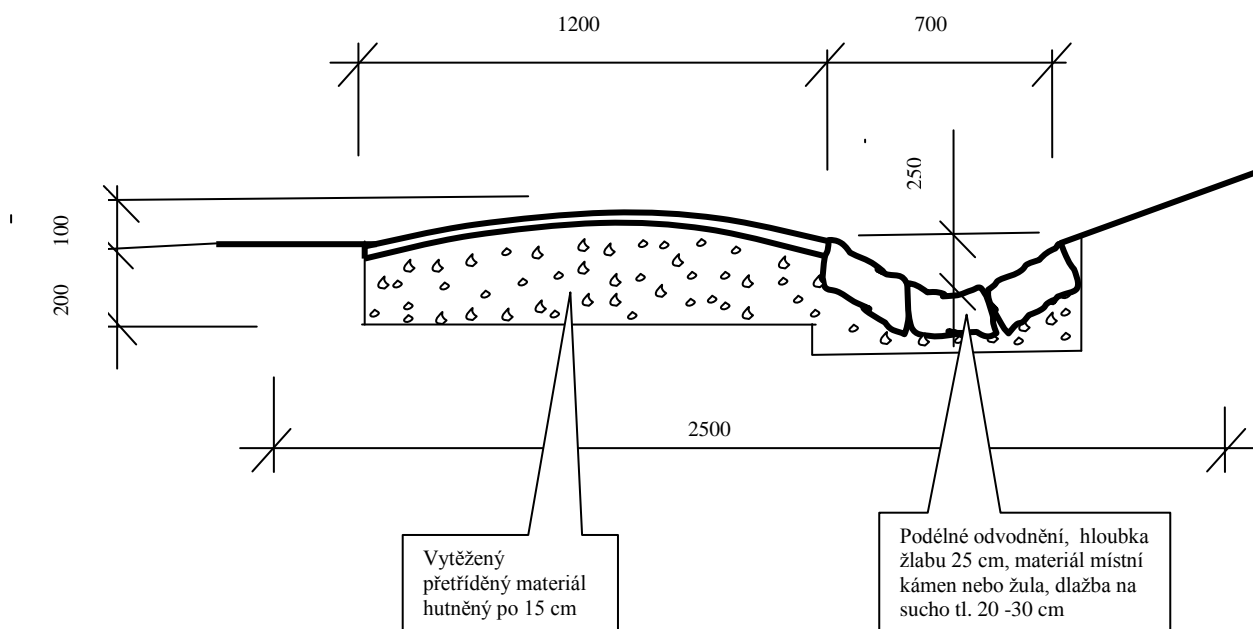

Materiál s jemnější zrnitostí a perk použít na konečnou úpravu povrchu aby bylo dosaženo zakalení a stmelení povrchu.

Projektant: Ing. Jan Kubát		Formát: A4
Pod Parkem 740 54301 Vrchlabí 1		Datum: 8/2014
Akce:		Stupeň:
Chodník Horní Mísečky - Jestřábí boudy		Prováděcí dokumentace
Příloha: Vzorový příčný řez č.3		Č. přílohy: 12
Objednatel: Správa KRNAP		Měřítko: 1:20
Katastr. Vítkovice		Obec: Horní Mísečky