


POHLED

M 1:50

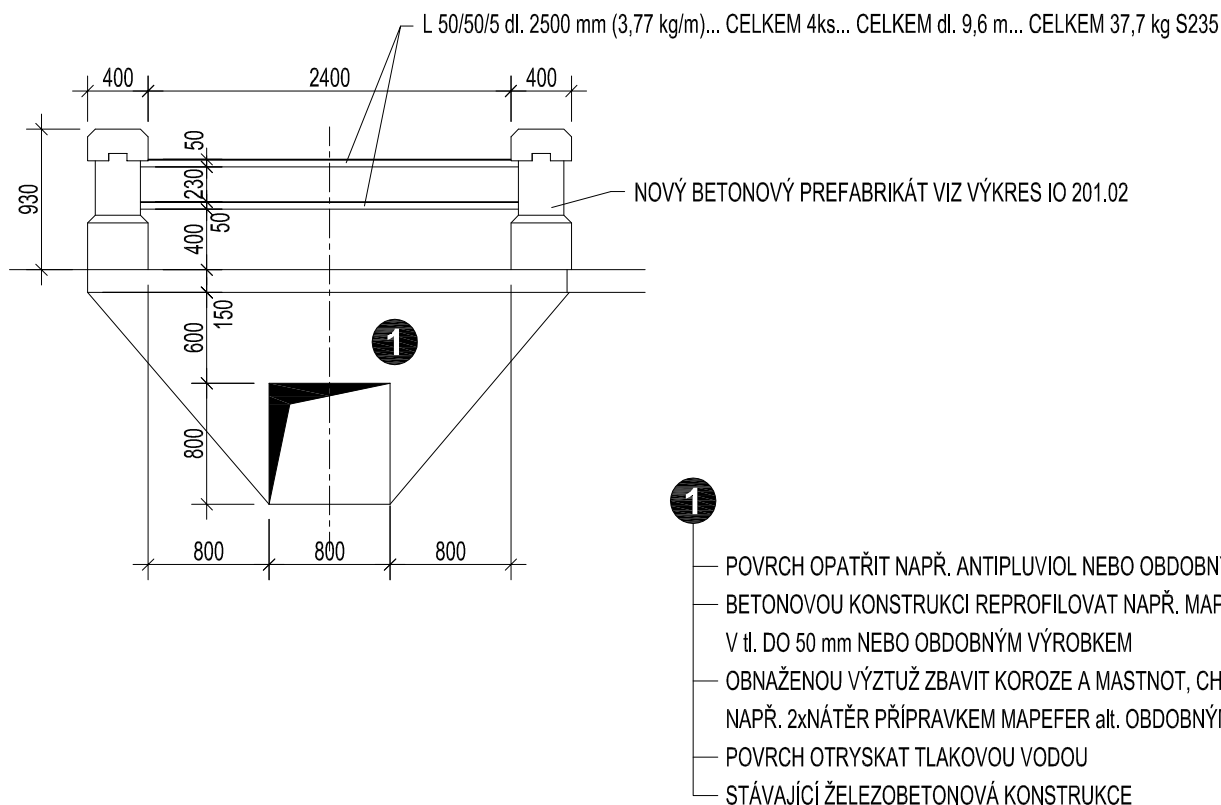

ZMĚNA č.	POPIS:	DATUM:

POZNÁMKA: ZMĚNA VÝKRESU DOPLŇUJE/ UPŘESŇUJE PŮVODNÍ VÝKRES

REVIZE č.	POPIS:	DATUM:

POZNÁMKA: REVIZE NAHRAZUJE PŮVODNÍ VÝKRES

Generální projektant:	Stavebník:	Autorizační razítko:		
EMSTAV s.r.o.	Česká republika Správa Národního parku České Švýcarsko Pražská 457/52, 407 46 Krásná Lípa			
Brožkova 136/2, 400 01 Ústí nad Labem e-mail: emstav@volny.cz	Vedoucí projektu : ING. JAROSLAV VOJÍŘ Vypracoval : ING. JAN VOJÍŘ	Část PD : D.DOKUMENTACE STAVBY	Paré	
Stavba, ucelená část, stavební objekt, provozní soubor, ost. ucelené dodávky <u>OPRAVA LESNÍ CESTY BRTNICKÝ POTOK</u> IO 203 PROPUST (km 1,800)		Stupeň PD : ZJEDNODUŠENÁ DOKUMEN.		
		MÚ : RUMBURK		
		Zakázk. číslo : 16-16		
		Datum : 11/2016		
		Formáty : 1xA4		
		Měřítko : 1: 50		
Název výkresu: Řez		Číslo výkresu: IO 203.01	Revize č.: 0	Změna č.: 0