



PŮDORYS - STÁVAJÍCÍ STAVBOURACÍ PRÁCE

M 1:50

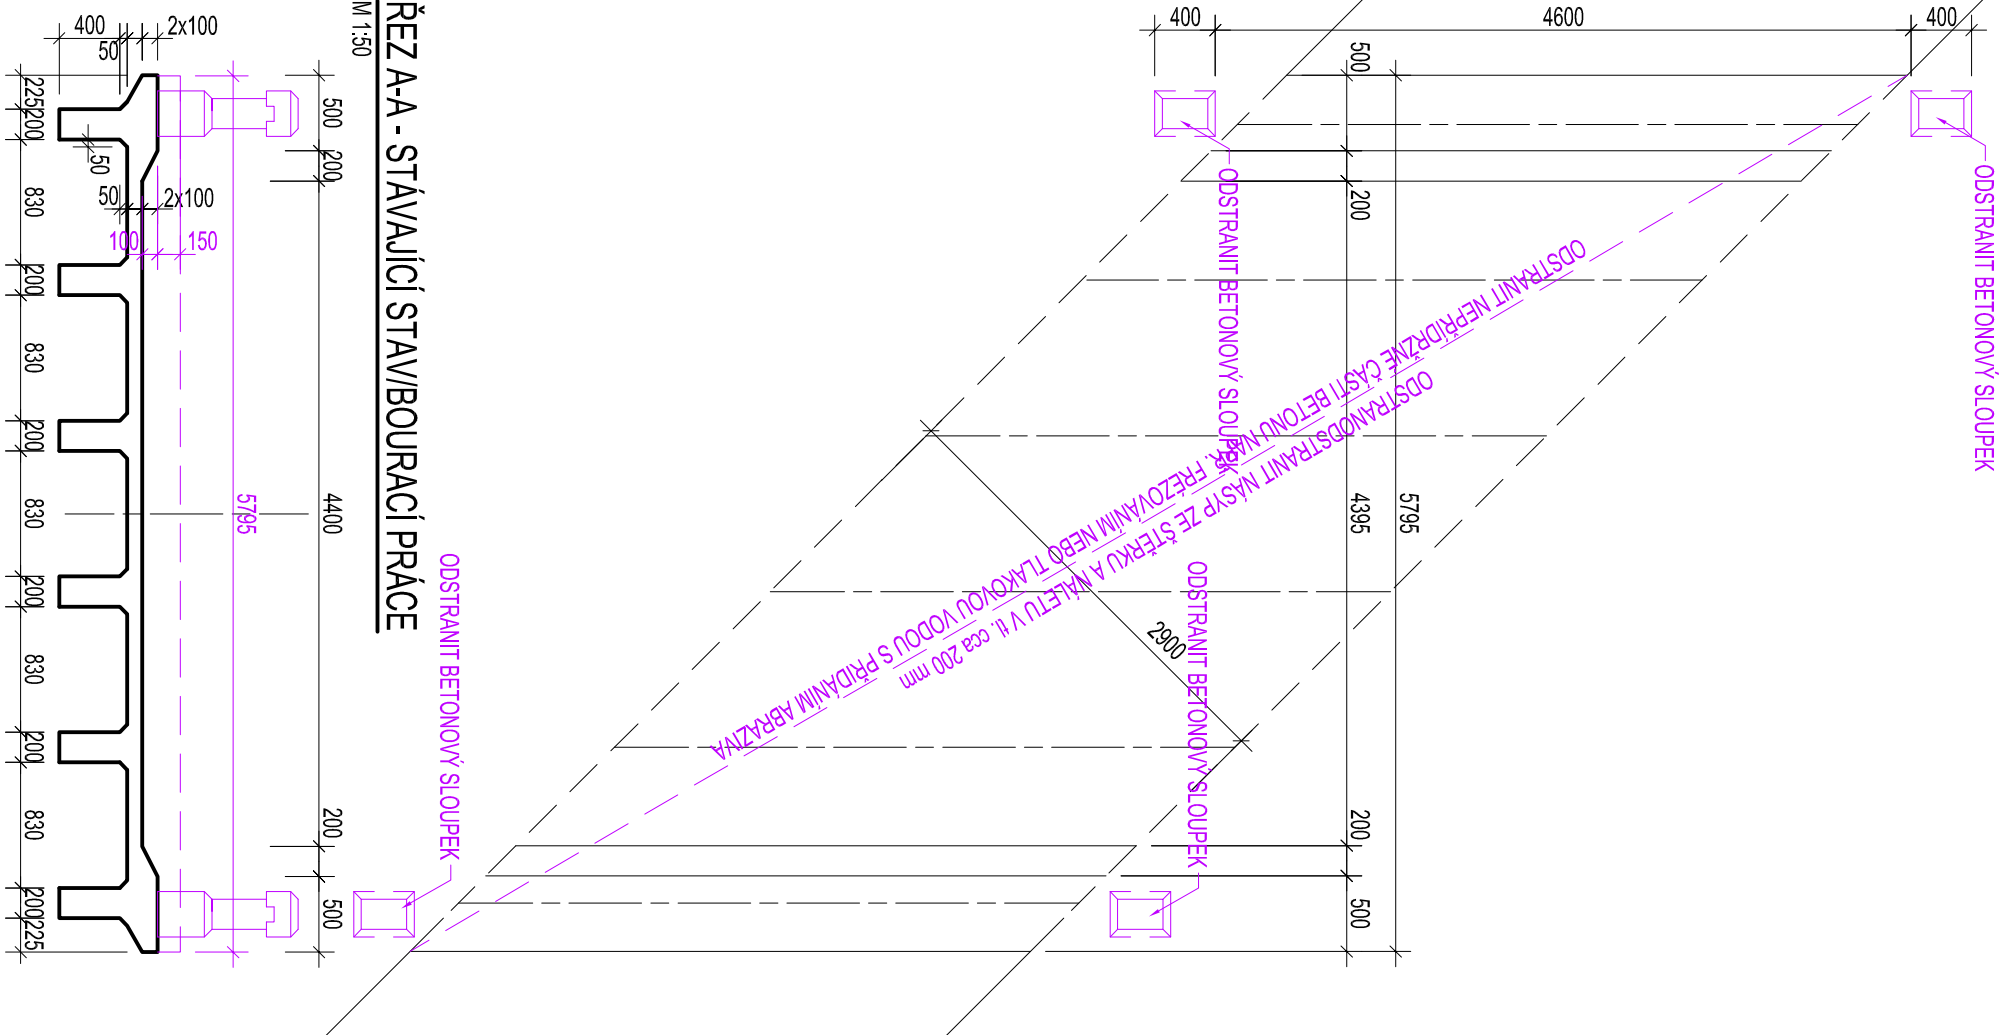


ŘEZ A-A - STÁVAJÍCÍ STAVBOURACÍ PRÁCE

M 1:50

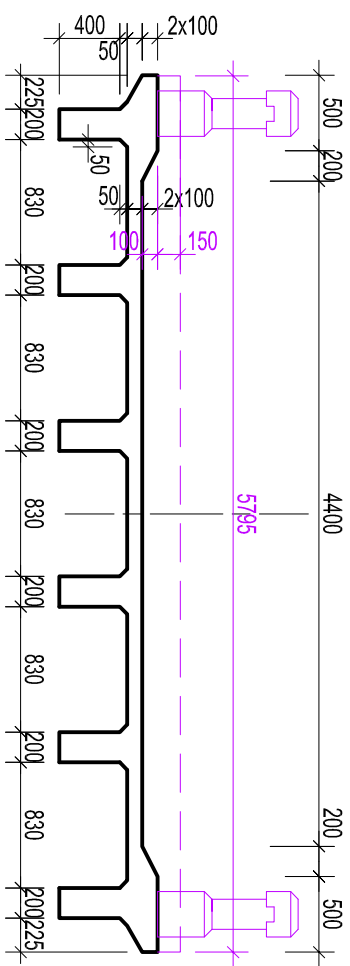

PŮDORYS - NOVÝ STAV

M 1:50

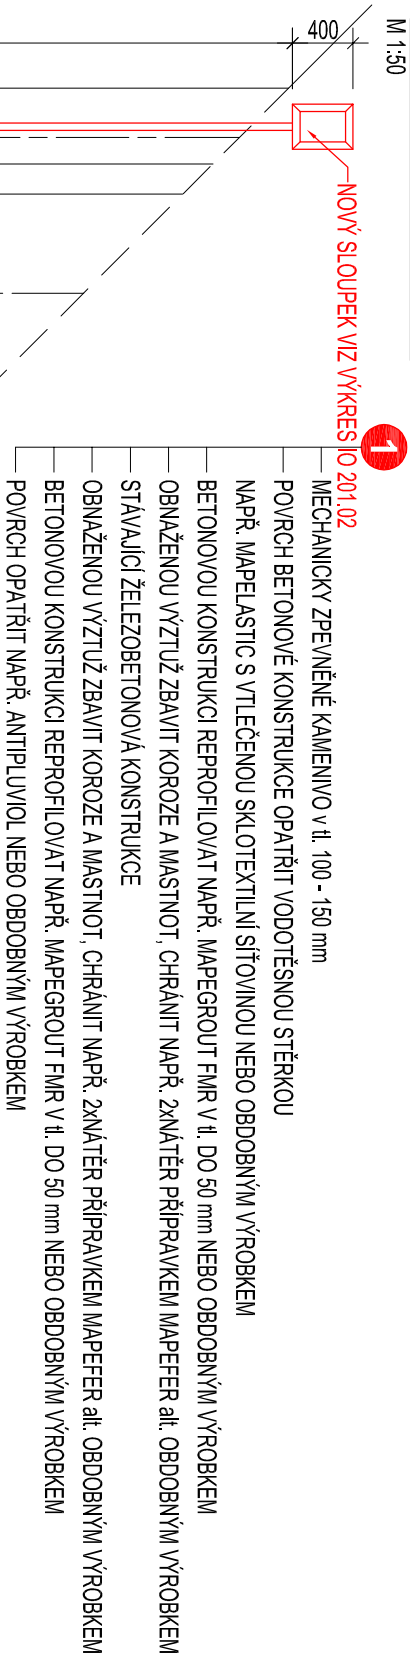

ŘEZ A-A - NOVÝ STAV

M 1:50

