



**Městský úřad Vrchlabí**  
**Obecný stavební úřad,**  
**Zámek č.p. 1, 543 11 Vrchlabí**



Tel: 499 405 300

Fax: 499 405 310

E-mail: kreislovamarketa@muvrchlabi.cz

Vyřizuje:

Spis.zn.:

Č.j.:

Datum vydání:

Kreislová Markéta

výst. 18162/2013/Kr

SÚ/18162/2013-9

16.12.2013

**Správa Krkonošského národního parku Vrchlabí**

Dobrovského 3

543 01 Vrchlabí

**ROZHODNUTÍ**  
**ÚZEMNÍ ROZHODNUTÍ**

**Výroková část:**

Stavební úřad Městského úřadu Vrchlabí, jako stavební úřad příslušný podle § 13 odst. 1 písm. c) zákona č. 183/2006 Sb., o územním plánování a stavebním řádu (stavební zákon), ve znění pozdějších předpisů (dále jen "stavební zákon"), v územním řízení posoudil podle § 84 až 91 stavebního zákona žádost o vydání rozhodnutí o umístění stavby nebo zařízení (dále jen "rozhodnutí o umístění stavby"), kterou dne 23.10.2013 podala **Správa Krkonošského národního parku Vrchlabí, IČO 00088455, Dobrovského 3, 543 01 Vrchlabí** (dále jen "žadatel"), a na základě tohoto posouzení:

- I. **Vydává** podle § 79 a 92 stavebního zákona a § 9 vyhlášky č. 503/2006 Sb., o podrobnější úpravě územního rozhodování, územního opatření a stavebního řádu

**rozhodnutí o umístění stavby**  
**rekonstrukce a úprava lesní cesty "Velbloudka" - v úseku kolem nemovitosti p. Sudka**  
**Hořejší Vrchlabí** (dále jen "stavba")  
na pozemku parc. č. **2732/3** (trvalý travní porost), parc. č. **2736/14** (lesní pozemek), parc. č. **2915** (ostatní plocha), parc. č. **2916/1** (ostatní plocha), parc. č. **2916/9** (ostatní plocha) v katastrálním území Hořejší Vrchlabí, obec Vrchlabí.

**Popis stavby, druh a účel umísťované stavby:**

- ◀ Rekonstrukce části lesní cesty "velbloudka" v délce cca 300 m, a to v úseku, kde stávající trasa komunikace prochází v těsné blízkosti nemovitosti čp. 218 v kat. území Hořejší Vrchlabí a kde vlivem provozu na komunikaci dochází k poškozování této nemovitosti. Provedením navržených úprav bude osa komunikace posunuta od přilehlé nemovitosti, bude vybudován nebo obnoven odvodňovací systém komunikace a dále bude provedena oprava stávajícího štěrkového krytu vozovky.

**Umístění stavby na pozemku:**

Jedná se o rekonstrukci části lesní cesty „Velbloudka“ v délce cca 301 m a to v úseku, kde stávající trasa prochází v těsné blízkosti objektu čp. 218 na st. p. č. 152/3 v kat. území Hořejší Vrchlabí a kde vlivem provozu na komunikaci dochází k poškozování této nemovitosti. Provedením navržených úprav bude osa komunikace posunuta od přilehlé nemovitosti, bude vybudován nebo obnoven odvodňovací systém komunikace a dále bude provedena oprava a obnova stávajícího štěrkového krytu komunikace. Začátek úseku úpravy komunikace je na okraji lesního porostu (370 C7) cca 1200 m od křižovatky „Křížovky“ na silnici Vrchlabí-Benecko (označeno jako km 0,034) a konec je ve vzdálenosti 301 m od začátku, těsně za odbočkou k penzionu „Malina“. Jedná se o úsek lesní odvozní cesty (účelové komunikace), která zároveň slouží i jako přístupová komunikace k rekreačním objektům v oblasti „Podžalí“.

Celý úsek komunikace bude upraven tak, aby komunikace svými technickými parametry odpovídala komunikaci třídy a kategorie 2L-4,0/30 dle ČSN 73 6108 (lesní dopravní síť).

Umístění bude dle výkresu C.2 PD pro územní řízení zak. číslo 15/13, datum červen 2013.

**Základní technický popis stavby:**

- ◀ V podélném směru trasa komunikace bude sledovat stávající komunikaci, bude pouze provedeno vyrovnaní podélného sklonu komunikace,
- ◀ Směrový průběh trasy rovněž bude dle stávající komunikace, s výjimkou úseku v blízkosti rekreačního objektu, kde bude trasa komunikace směrově odsunuta a vyrovnána oproti původnímu stavu,
- ◀ V příčném řezu bude šířka komunikace v koruně 4,0 m, bez krajnic (v obloucích s rozšířením dle ČSN 73 6108 – vzorový příčný řez v příloze D dokumentace zak. číslo 15/13, datum červen 2013,
- ◀ povrch komunikace bude zpevněn vrstvami drceného kameniva s utěsněním povrchu závalcovanou vrstvou drobného drceného kameniva nebo lomových výsivek,
- ◀ odvodnění povrchu a tělesa komunikace bude pomocí podélného příkopu (pouze na části komunikace) a pomocí ocelových svodnic osazených do povrchu komunikace.

#### **Vymezení území dotčeného vlivy stavby.**

Zájmové území se nachází v kat. území Hořejší Vrchlabí, dále komunikace na pozemcích parc. č. 2732/3, 2736/14, 2915, 2916/1, 2916/9 v katastrálním území Hořejší Vrchlabí.

Pozemek p. p. č. 2736/14, 2915, 2916/1 v kat. území Hořejší Vrchlabí jsou ve vlastnictví žadatele a pozemky p. p. č. 2732/3 a 2916/9 jsou ve vlastnictví města Vrchlabí – byl doložen právní vztah na tyto pozemky (smlouva).

## **II. Stanoví podmínky pro umístění stavby:**

1. Stavba bude umístěna v souladu s grafickou přílohou rozhodnutí, která obsahuje výkres situace č. C.2. celkový situační výkres M 1:1000 a C.6. v M 1:500, která obsahuje výkres současného stavu území v měřítku katastrální mapy se zakreslením stavebního pozemku, požadovaným umístěním stavby, s vyznačením vazeb a vlivů na okolí, zejména vzdáleností od hranic pozemku a sousedních staveb.
2. Dokumentaci k územnímu řízení ověřil ing. Petr Vopata autorizovaný inženýr pro stavby pro plnění funkce lesa.
3. Pro provedení stavby bude zhotovena projektová dokumentace zpracovaná podle vyhlášky číslo 145/2008 – Vyhláška o rozsahu a obsahu projektové dokumentace dopravních staveb, oprávněnou osobou dle ustanovení § 158 a § 159 zákona číslo 183/2006 Sb.. V průběhu zpracování PD, zejména při návrhu řešení odvodnění úseku u nemovitosti na st. p. č. 789 v kat. území Hořejší Vrchlabí, bude toto projednáno a předem odsouhlaseno vlastníkem nemovitosti.
4. Budou respektovány podmínky jednotlivých vyjádření, stanovisek:

**RWE Distribuční služby, a. s. ze dne 16.08.2013 pod zn. 5000825627**

K předložené PD sdělujeme toto naše stanovisko z pohledu dotyku na plynárenské zařízení: v zájmovém prostoru stavby dojde k dotyku s těmito plynárenskými zařízeními: STL plynovod PE 63. Na základě předložené situace byl předán informační zakres plynárenského zařízení.

- ◀ Při práci v ochranném pásmu stávajících vedení je nutno dodržovat veškerá pravidla stanovená pro práce v ochranném pásmu plynárenských zařízení. Dále je nutno dodržovat vzdálenosti při souběhu a křížení dle ČSN 73 6005.
- ◀ Před započítím stavby musí být v místech dotyku stavby poloha plynárenského potrubí vytyčena a v případě potřeby ověřena ručně kopanými sondami.
- ◀ Stavební objekty (včetně šachet, vpustí, betonových patek, rozvodných pilířů, sloupů NN, svítidel VO, dopravního značení, atd.) musí být umístěny minimálně 1,0 m od plynárenského vedení – měřeno kolmo na půdorysný obrys potrubí. Uzemnění budou vedena na opačnou stranu od plynovodu.
- ◀ Dojde-li ke křížení stokového potrubí s plynovodem v menší vzdálenosti než 500 mm, minimálně však 150 mm, opatří se ocelový plynovod trojnásobnou izolací a plynovod z PE se opatří chráničkou přesahující stokové potrubí 1,0 metr na každou stranu.
- ◀ Požadujeme zachovat stávající niveletu vozovky (komunikace).
- ◀ Dopravní značení musí být umístěno od stávajícího plynárenského zařízení v minimální vzdálenosti 1,0 m.
- ◀ Pokud při bude zjištěno, že některé plynovody nebo přípojky budou mít vůči nové niveletě krytí menší jak 80 cm, bude nutné provést přeložku těchto plynárenských zařízení tak, aby bylo dosaženo požadovaného krytí. Tyto práce budou provedeny v souladu se zákonem



číslo 458/2000 Sb., v platném znění jako přeložka plynárenského zařízení na náklady investora.

- ◀ Při vysazování stromů a okrasných dřevin požadujeme dodržet od stávajícího plynárenského zařízení vzdálenost minimálně 2,0 metry na obě strany od osy plynovodu.
- ◀ Je vyloučeno použití těžké mechanizace (zejména válců s trny, zemních fréz atd.) přímo nad potrubím.

Plynárenské zařízení je chráněno ochranným pásmem dle zákona číslo 458/2000 Sb., ve znění pozdějších předpisů.

Ochranným pásmem se rozumí souvislý prostor v bezprostřední blízkosti plynárenského zařízení, který činí:

- a) u nízkotlakých a středotlakých plynovodů a plynovodních přípojek, jimiž se rozvádí plyn v zastavěném území obce 1,0 m na obě strany od půdorysu,
- b) u ostatních plynovodů a plynovodních přípojek 4,0 m na obě strany od půdorysu,
- c) u technických objektů 4,0 m od půdorysu.

Při realizaci uvedené stavby budou dodrženy podmínky pro provádění stavební činnosti v ochranném pásmu plynárenského zařízení:

1. za stavební činnosti se pro účely tohoto stanoviska považují všechny činnosti v ochranném pásmu plynárenského zařízení (tzn. i bezvýkopové technologie),
2. stavební činnosti v ochranném pásmu plynárenského zařízení je možné realizovat pouze při dodržení podmínek stanovených v tomto stanovisku. Nebudou-li tyto podmínky dodrženy, budou stavební činnosti, popř. úpravy terénu prováděné v ochranném pásmu plynárenského zařízení považované dle § 68 odst. 6 zákona č. 670/2004 Sb. a zákona č. 458/2000 Sb. za činnost bez našeho předchozího souhlasu. Při každé změně projektu nebo stavby (zejména trasy navrhovaných inženýrských sítí) je nutné požádat o nové stanovisko k této změně,
3. před zahájením stavební činnosti v ochranném pásmu plynárenských zařízení bude provedeno vytyčení plynárenského zařízení. Vytyčení provede příslušné regionální centrum (viz.kontaktní list). Žádost o vytyčení bude podána minimálně 7 dní před požadovaným vytyčením. Při žádosti uvede žadatel naši značku (číslo jednací) uvedenou v úvodu tohoto stanoviska. Bez vytyčení a přesného určení uložení plynárenského zařízení nesmí být stavební činnosti zahájeny. Vytyčení plynárenského zařízení považujeme za zahájení stavební činnosti v ochranném pásmu plyn. zařízení. O provedeném vytyčení bude sepsán protokol,
4. bude dodržena ČSN 73 6005, ČSN 73 3050, TPG 702 04 – tab.8, zákon č.458/2000 Sb. ve znění pozdějších předpisů, případně další předpisy související s uvedenou stavbou,
5. pracovníci provádějící stavební činnosti budou prokazatelně seznámeni s polohou plynárenského zařízení, rozsahem ochranného pásma a těmito podmínkami,
6. při provádění stavební činnosti v ochranném pásmu plynárenského zařízení je investor povinen učinit taková opatření, aby nedošlo k poškození plynárenského zařízení nebo ovlivnění jeho bezpečnosti a spolehlivosti provozu. Nebude použito nevhodného nářadí, zemina bude těžena pouze ručně bez použití pneumatických, elektrických, bateriových a motorových nářadí,
7. odkryté plynárenské zařízení bude v průběhu nebo při přerušení stavební činnosti řádně zabezpečeno proti jeho poškození,
8. v případě použití bezvýkopových technologií (např. protlaku) bude před zahájením stavební činnosti provedeno obnažení plynárenského zařízení v místě křížení,
9. neprodleně oznámit každé i sebemenší poškození plynárenského zařízení (vč. izolace, signalizačního vodiče, výstražné fólie atd.) na telefon 1239,
10. před provedením zásypu výkopu v ochranném pásmu plynárenského zařízení bude provedena kontrola dodržení podmínek stanovených pro stavební činnosti v ochranném pásmu plynárenského zařízení a kontrola plynárenského zařízení. Kontrolu provede příslušná provozní oblast (formulář a kontakt naleznete na [www.rwe-ds.cz](http://www.rwe-ds.cz) nebo Zákaznická linka 840 11 33 55.) Žádost o kontrolu bude podána minimálně 5 dní před požadovanou kontrolou. Při žádosti uvede žadatel naši značku (číslo jednací) uvedenou v úvodu tohoto stanoviska. Povinnost kontroly se vztahuje i na plynárenská zařízení, které nebylo odhaleno. O provedené kontrole bude sepsán protokol. Bez provedení kontroly nesmí být plynovodní zařízení zasypáno. V případě, že nebudou dodrženy výše uvedené podmínky je povinen stavebník na základě výzvy provozovatele PZ, nebo jeho zástupce doložit průkaznou dokumentaci o nepoškození PZ během výstavby – nebo provést na své náklady kontrolní sondy v místě styku stavby s PZ.
11. plynárenské zařízení bude před zásypem výkopu řádně podsypáno a obsypáno těženým pískem, zhuťněno a bude osazena výstražná fólie žluté barvy, vše v souladu s ČSN EN 12007-1-4, TPG 702 01, TPG 702 04,
12. neprodleně po skončení stavební činnosti budou řádně osazeny všechny poklopy a nadzemní prvky plynárenského zařízení,



13. poklopy uzávěrů a ostatních armatur na plynárenském zařízení vč. hlavních uzávěrů plynu (HUP) na odběrném plynovém zařízení udržovat stále přístupné a funkční po celou dobu trvání stavební činnosti,
14. případné zřizování staveníště, skladování materiálů, stavebních strojů apod. bude realizováno mimo ochranné pásmo plynárenského zařízení (není-li ve stanovisku uvedeno jinak),
15. bude zachována hloubka uložení plynárenského zařízení (není-li ve stanovisku uvedeno jinak),
16. při použití nákladních vozidel, stavebních strojů a mechanismů zabezpečit případný přejezd přes plynárenské zařízení uložení panelů v místě přejezdu plynárenského zařízení.

**Městské vodovody a kanalizace Vrchlabí ze dne 11.07.2013**

V zájmovém prostoru se nachází vodovodní řad, který je ve správě MěVAK Vrchlabí. Situaci se zákresem zasíláme s vyjádřením. Projektovou dokumentaci požadujeme předložit ke schválení.

**Telefónica Czech Republic, a. s. ze dne 17.06.2013 pod č.j. 601617/13**

Na základě určení a vyznačení zájmového území žadatelem a na základě stanovení důvodu pro vydání *Vyjádření* vydává společnost telefónica Czech republic, a. s. (dále jen *Telefónica*) následné *Vyjádření*. **Nedojde ke střetu s podzemním vedením** sítě elektronických komunikací (dále jen PVSEK) společnosti *Telefónica*. Na žadatelem určeném a vyznačeném zájmovém území se nevyskytuje PVSEK společnosti *Telefónica*. Pokud se v žadatelem určeném a vyznačeném zájmovém území vyskytuje nadzemní vedení sítě elektronických komunikací (dále jen NVSEK), je součástí sítě elektronických komunikací (dále jen SEK) a používá stejnou právní ochranu jako SEK. Pokud se na žadatelem určeném a vyznačeném zájmovém území vyskytují budovy a jiné objekty, je žadatel srozuměn s tím, že v takových budovách a jiných objektech se mohou nacházet komunikační rozvody, které jsou součástí SEK a mají stejnou právní ochranu jako SEK.

Stavebník, nebo jím pověřená třetí osoba, je povinen obrátit se na pracovníka společnosti *Telefónica* pověřeného ochranou sítě – **Jiří Bůta, tel. 602485857, e-mail: jiri.buta@telefonica.com** (dále jen POS) v každé situaci, kdy hrozí poškození vedení SEK, resp. kolize stavby se SEK.

1. *Vyjádření* je platné pouze pro zájmové území určené a vyznačené žadatelem, jakož i pro důvod *Vyjádření* stanovený žadatelem v žádosti. *Vyjádření* pozbývá platnosti uplynutím doby platnosti v tomto *Vyjádření* uvedené, změnou rozsahu zájmového území či změnou důvodu vydání *Vyjádření* uvedeného v žádosti nebo nesplněním povinnosti stavebníka dle bodu (2) tohoto *Vyjádření*, to vše v závislosti na tom, která ze skutečností rozhodná pro pozbytí platnosti tohoto *Vyjádření* nastane nejdříve.
2. Bez ohledu na všechny shora v tomto *Vyjádření* uvedené skutečnosti je stavebník, nebo jím pověřená třetí osoba povinen řídit se Všeobecnými podmínkami ochrany SEK společnosti *Telefónica*, které jsou nedílnou součástí tohoto *Vyjádření*.
3. Společnost *Telefónica* prohlašuje, že žadateli byly pro jím určené a vyznačené zájmové území poskytnuty veškeré dostupné informace o SEK.
4. Žadateli převzetím tohoto *Vyjádření* vzniká povinnost poskytnuté informace a data použít k účelu, pro který mu byla poskytnuta. Žadatel není oprávněn poskytnuté informace a data rozmnožovat, rozšiřovat, pronajímat, půjčovat či jinak užívat bez souhlasu společnosti *telefonica*. V případě porušení těchto povinností vznikne žadateli odpovědnost vyplývající z platných právních předpisů, zejména předpisů práva autorského.

**ČEZ ICT Services, a. s. ze dne 17.06.2013 pod zn. 0200118283**

Na Vámi uvedeném zájmovém území se nenacházejí komunikační vedení v majetku ČEZ ICT Services, a.s. . Tímto vyjádřením dáváme souhlas s územním řízením pro výše uvedenou stavbu.

**ČEZ Distribuce, a. s. ze dne 17.06.2013 pod zn. 0100174324**

V majetku společnosti ČEZ Distribuce, a. s. se na Vámi uvedeném zájmovém území nachází nebo zasahuje ochranným pásmem energetické zařízení typu: PODZEMNÍ SÍTĚ, NADZEMNÍ SÍTĚ, STANICE.

V případě podzemních energetických zařízení je povinností stavebníka před započatím zemních prací čtrnáct dní předem požádat o vytyčení prostřednictvím Zákaznické linky 840 840 840, která Vám je k dispozici 24 hodin denně, 7 dní v týdnu.

Energetické zařízení je chráněno ochranným pásmem podle § 46 zákona číslo 458/2000 Sb. (energetický zákon) v platném znění nebo technickými normami, zejména PNE 333301 a ČSN EN 50423-1. přibližný průběh tras zasíláme v příloze, přičemž v trase kabelového vedení může být uloženo několik kabelů.

V případě, že uvažovaná akce nebo činnost zasáhne do ochranného pásma nadzemních vedení nebo trafostanic, popř. bude po vytyčení zjištěno, že zasahuje do ochranného pásma podzemních vedení, je nutné podat společnosti ČEZ Distribuce, a. s. žádost o souhlas s činností a umístěním stavby v ochranném pásmu elektrického zařízení (formulář je k dispozici na [www.cezdistribuce.cz](http://www.cezdistribuce.cz) v části Formuláře/činnosti v ochranných pásmech). Upozorňujeme Vás rovněž, že v zájmovém

prostoru se může nacházet energetické zařízení, které není v majetku ČEZ Distribuce a. s.. Pokud dojde k obnažení kabelového vedení nebo poškození energetického zařízení, kontaktujte prosím Poruchovou linku 840 850 860, která Vám je k dispozici 24 hodin denně, 7 dní v týdnu.

Dále budou dodrženy podmínky pro provádění činností v ochranných pásmech podzemních vedení, v ochranných pásmech nadzemních vedení a v ochranných pásmech elektrických stanic, které jsou přílohou výše uvedeného vyjádření ČEZ Distribuce, a. s. ze dne 17.06.2013.

**ČEZ Distribuce, a. s.** ze dne 23.07.2013 pod zn. 1056012150 – souhlas s umístěním stavby a s provádění činností v ochranném pásmu ES.

Podmínky pro umístění stavby a provádění prací v ochranném pásmu:

Stavba musí být umístěna takto: rekonstrukce lesní cesty „Velbloudka“ na p. p. č. 2915, 2736/14, 2916/1, 2916/9 v kat. území Hořejší Vrchlabí – je umístěna v ochranném pásmu podzemního vedení nízkého napětí NN. Toto vedení je v místech přiblížení uloženo v hloubce 35-100 cm. **Požadujeme přeložení kabelů (3x AYKY 3x240+120 mm<sup>2</sup>) mimo rekonstruovanou komunikaci, případně zajištění uložení kabelů v souladu s normou ČSN 33 2200-5-52 – formou přeložky. Uložení kabelů pod zpevněnou plochou komunikace musí odpovídat příslušným technickým normám zejména ČSN 73 6005 a ČSN 33 2000-5-52. V případě nutné úpravy uložení nebo přemístění kabelu formou přeložky (po provedení sond k zjištění skutečného stavu uložení) bude postupováno dle zákona číslo 458/2000 Sb. § 47.**

Stavbou nebude omezen přístup ke stávajícímu nethetickému zařízení. Nebude ohrožen provoz zařízení energetické soustavy ani životy a zdraví osob pracujících v ochranném pásmu ES. ČEZ Distribuce, a. s. souhlasí s výše uvedenou stavbou na výše uvedených pozemcích za předpokladu, že budou dodrženy výše uvedené podmínky.

Nedílnou součástí souhlasu s činnostmi v ochranném pásmu je příloha k žádosti – polohopisný snímek stavby s vyznačením polohy vedení VN a NN, půdorys stavby a situace se zakreslením polohy vedení NN a VN v místech stavby včetně řezu.

#### **Podmínky pro provádění činností v ochranných pásmech:**

Při provádění činností v blízkosti zařízení distribuční soustavy a v jejich ochranných pásmech nesmí být prováděny činnosti, které by mohly mít za následek ohrožení života, zdraví či majetku osob, bezpečnosti a spolehlivosti provozu elektrického zařízení distribuční soustavy, nebo znemožňující či podstatně znesnadňující jeho údržbu.

Při provádění činností v blízkosti zařízení elektrizační soustavy a v jejich ochranných pásmech, které mohou ohrozit tato zařízení, je provádějící subjekt povinen učinit veškerá opatření, aby touto činností nedošlo k poškození energetického zařízení, zejména to, že zajistí:

1. Uvědomění ČEZ Distribuční služby, s.r.o. o zahájení povolené činnosti nejméně 15 dnů předem, a to u pracovníků ČEZ Distribuční služby, s.r.o... - Zákaznická linka tel, 840 840 840.
2. Všichni pracovníci provádějící činnost musí být prokazatelně poučeni o práci v blízkosti, nebo v ochranném pásmu elektrického zařízení a seznámeni s polohou zařízení.
3. V ochranném pásmu nesmí být zřizovány stavby, skládky, zeminy, hořlavých a výbušných látek ani s takovými látkami manipulováno bez souhlasu ČEZ Distribuce, a. s..
4. Každé poškození elektrického zařízení distribuční soustavy musí být neprodleně ohlášeno pracovníkům ČEZ Distribuční služby, s.r.o. uvedených v bodě 2..
5. Po dobu provádění činnosti i po jejím skončení musí být zajištěn volný přístup a příjezd k elektrickému zařízení distribuční soustavy pro pracovníky a vozidla ČEZ Distribuční služby, s. r. o..
6. Ohlášení ukončení činnosti na pracoviště ČEZ Distribuční služby, s. r. o. uvedení v bodě 2.

Dále požadujeme dodržet následující podmínky pro: **kabelové vedení NN**

1. Stavební činností nesmí dojít zejména ke snížení konečné hloubky uložení kabelových vedení a k namačkání zeminy na kabely. Z tohoto důvodu musí být prováděny zemní práce v ochranných pásmech kabelových vedení ručně.
2. Veškerá činnost osob a mechanismů musí být v souladu s ČSN 34 3108 a jen po dobu nezbytně nutnou. Při činnostech, při kterých může dojít k ohrožení života, zdraví nebo majetku osob, musí být zařízení vypnuto a pracoviště zajištěno. (např. práce při případném obnažení kabelů, nebo zajišťování kabelových vedení ve výkopu apod.)

O vypnutí a zajištění pracoviště požádejte minimálně 21 dní předem pracovníky ČEZ Distribuční služby, s. r. o..

Souhlasíme s vydáním územního rozhodnutí za předpokladu splnění výše uvedených podmínek a podmínek uvedených ve vyjádření k existenci sítí ve vlastnictví ČEZ Distribuce, a. s..

**MěÚ SSÚ Vrchlabí** ze dne 03.07.2013 pod č.j. ORM/10966/2013/Ha

Lesní cesta „Velbloudka“ není místní komunikací ve smyslu ustanovení § 3 a § 6 zákona číslo 13/1997 Sb., o pozemních komunikacích, ve znění pozdějších předpisů. Jedná se o účelovou komunikaci ve smyslu ustanovení § 7 odst. 1 zákona o pozemních komunikacích, u níž omezení veřejného přístupu je dáno zvláštními právními předpisy (zákon číslo 289/1995 Sb., o lesích, ve



znění pozdějších předpisů). K naplnění omezení daného zákonem o ochraně přírody a krajiny, došlo v minulých letech Správou Krkonošského národního parku Vrchlabí k osazení dopravního značení zakazujícího vjezd všech vozidel mimo vozidel s dokladem Správy KRMAP na tuto účelovou komunikaci.

**Služby města Vrchlabí** ze dne 28.06.2013

K výše uvedené akci sdělujeme, že k navrhovanému řešení nemáme připomínky.

**Správa KRMAP – ochrana přírody a krajiny Vrchlabí** ze dne 17.07.2013 pod zn. KRMAP 04454/2013

Správa Krkonošského národního parku, jako orgán státní správy ochrany přírody a krajiny na území Krkonošského národního parku a jeho ochranného pásma, příslušný dle § 78 odst. 1 zákona ČNR č. 114/1992 Sb. o ochraně přírody a krajiny, v platném znění, Vám sděluje:

1. Rekonstrukce a úprava lesní cesty „Velbloudka“ v kat. území Hořejší Vrchlabí se dotýká regionálního biokoridoru RK 711,8/9 „Pod Žalým II“ – funkční. Pro správnou funkčnost biokoridoru je během rekonstrukce žádoucí zachování okrajů lesního porostu s příměsí javoru klenu, jeřábu ptačího, buku lesního, břízy bělokoré, případně dalších druhů tak, aby plánovanými výřezy nedošlo k zásadnímu zásahu do ekotonálního lemu mezi cestou a lesním porostem.
2. Záměr se nachází v Chráněné oblasti přirozené akumulace vod.
3. 3. zóna KRMAP je v dotčeném území vymezena západní krajnicí místní komunikace „Velbloudka“, jejíž úsek je určen k rekonstrukci.

**Správa Krkonošského národního parku Vrchlabí** ze dne 03.07.2013

Správa Krkonošského národního parku, jako organizace příslušná hospodařit s majetkem státu souhlasí s umístěním stavby na pozemcích v ochranném pásmu lesa.

**MěÚ ŽP Vrchlabí** ze dne 03.07.2013 pod č.j. ŽP/10975/2013 – souhrnné stanovisko

Vyjádření dle § 79 odst. 4 písmeno b) zákona číslo 185/2001, o odpadech:

Se vzniklými odpady nakládat v souladu se zákonem číslo 185/2001 Sb., o odpadech v platném znění a souvisejícími předpisy. Odpady shromažďovat odděleně podle druhů, zajišťovat přednostně využití odpadů před jejich odstraněním. Odpady předávat pouze do zařízení, která jsou s daným druhem odpadu oprávněna nakládat. Zvláštní důraz věnovat odpadům nebezpečným (asfaltové směsi, kabely s obsahem dehtu, apod.), s těmito nakládat tak, aby nemohlo dojít k ohrožení lidského zdraví ani životního prostředí. Nebezpečné odpady nelze likvidovat na místních skládkách, (s výjimkou odpadů s obsahem azbestu), ale je nutno je předat do zařízení, které je oprávněné k nakládání s příslušným druhem nebezpečného odpadu.

Zeminy a jiné přírodní materiály vytěžené během stavební činnosti mohou být použity v přirozeném stavu v místě stavby, pakliže jejich použití nepoškodí nebo neohrozí životní prostředí nebo lidské zdraví. S nadbytečnými zeminami a přírodními materiály, které není možno využít výše uvedeným způsobem, je nutno nakládat jako s odpadem a tento předat do oprávněného zařízení.

Vyjádření dle zákona číslo 86/2002 Sb., o ochraně ovzduší:

Postupovat v souladu se zákonem číslo 201/12, o ochraně ovzduší v aktuálním znění a souvisejícími předpisy. Zajistit minimální prašnost během stavebních prací.

Stanovisko dle zákona číslo 20/1987 Sb., o státní památkové péči:

Bez připomínek.

Závazné stanovisko dle § 104 odst. 9 zákona číslo 254/2001 Sb., o vodách a o změně některých zákonů (vodní zákon) ve znění pozdějších předpisů:

Bez připomínek.

Vyjádření dle § 65 zákona číslo 114/1992 Sb., o ochraně přírody a krajiny:

Pro toto území vykonává státní správu v ochraně přírody (dle zákona číslo 114/1992 Sb., o ochraně přírody a krajiny) Správa KRMAP, Dobrovského 3, Vrchlabí. **Vyjádření ze dne 17.07.2013 pod zn. KRMAP 04454/2013**

Vyjádření dle zákona číslo 289/1995 Sb., o lesích a o změně a doplnění některých zákonů:

Dne 26.06.2013 vydala státní správa lesů ve výše uvedené věci samostatné závazné stanovisko – souhlas s umístěním stavby na lesním pozemku.

**Závazné stanovisko MěÚ ŽP Vrchlabí** ze dne 26.06.2013 pod č.j. ŽP/10974/2013-Ho

Souhlas se stavbou na lesním pozemku. Souhlas se uděluje za těchto podmínek:

1. Na okolní lesní půdě nebudou ukládány vytěžené hmoty, stavební materiál, odpady, odstavována technika, měněn chemismus půdy apod. a to ani následně.
2. Vlastník stavby na sebe bere veškerá rizika s ohledem na blízkost lesního porostu a nebezpečí pádu stromů a jejich částí. Investor je povinen stavbu zabezpečit tak, aby škody byly minimalizovány.
3. Stavbu zabezpečí tak, aby nedošlo k erozi lesní půdy. Ke stavebnímu povolení si investor zajistí dočasné odnětí lesního pozemku, ke kolaudaci pak zaměření skutečného provedení stavby a trvalé odnětí části lesního pozemku 2736/4, která bude zastavěna cestou.

**MěÚ RM a ÚP Vrchlabí** ze dne 16.08.2013 pod č.j. ORM/11009/2013

Dle územního plánu obce se záměrem dotčené pozemky nacházejí mimo vymezené zastavěné území. Částečně se záměr nachází v ploše veřejných prostranství – komunikace, částečně v ploše přírodní – lesní, okrajově v ploše zemědělské. Záměr protíná vymezené návrhové opatření nestavební povahy – koridor zimního sjezdování lyžování 7-02X. Územní plán stanovuje podmínky pro využití ploch s rozdílným způsobem využití. Plochy přírodní-lesní jsou plochy nezastavěné a nezastavitelné, nicméně v hlavním využití pro tento typ plochy je mimo jiné uvedeno: .... *Zahrnují pozemky určené k plnění funkce lesa na území KRNAP a v ostatních zvláště chráněných územích, pozemky biocenter a výjimečně pozemky související dopravní a technické infrastruktury.* Pro plochy přírodní-lesní v podmíněně přípustném využití je též mimo jiné uvedeno: nezpevněné polní cesty do šíře 6 m k obsluze a údržbě území, za podmínky, že nebudou narušeny ekologicko stabilizační funkce a podmínky ochrany přírody a krajiny.

Na základě výše uvedeného navržené úpravy stávající komunikace tedy nejsou v rozporu s územním plánem.

5. Podmínky pro provádění staveb vyplývající z vyjádření a stanovisek dotčených orgánů a účastníků řízení (zejména správců sítí) musí být zpracovány do projektové dokumentace ke stavebnímu řízení a budou zpracovány i do podmínek stavebního povolení. Pro povolení stavby je příslušný speciální stavební úřad Městského úřadu ve Vrchlabí.

Účastníci řízení na něž se vztahuje rozhodnutí správního orgánu:

Účastníci řízení podle § 27 odst. 1 písmeno a) správního řádu:

- Podle § 109 písmeno a-b stavebního zákona (*stavebník, vlastník stavby*)

Správa Krkonošského národního parku Vrchlabí, Dobrovského 3, 543 01 Vrchlabí

Účastníci řízení podle § 27 odst. 2 správního řádu

- Podle § 109 písmeno c stavebního zákona (*vlastník pozemku, na kterém má být stavba prováděna, není-li stavebníkem*)

Město Vrchlabí, zastoupené odborem SMM, Zámek 1, 543 01 Vrchlabí

#### **Odůvodnění:**

Dne 23.10.2013 podal žadatel Správa Krkonošského národního parku Vrchlabí, IČO 00088455, Dobrovského 3, 543 01 Vrchlabí žádost o vydání rozhodnutí o umístění stavby - rekonstrukce a úprava lesní cesty "Velbloudka" - v úseku kolem nemovitosti p. Sudka Hořejší Vrchlabí (dále jen "stavba") na pozemku parc. č. 2732/3 (trvalý travní porost), parc. č. 2736/14 (lesní pozemek), parc. č. 2915 (ostatní plocha), parc. č. 2916/1 (ostatní plocha), parc. č. 2916/9 (ostatní plocha) v katastrálním území Hořejší Vrchlabí, obec Vrchlabí.

Stavební úřad svým opatřením ze dne 13.11.2013 pod č.j. SÚ/18162/2013-5 oznámil zahájení územního řízení známým účastníkům řízení a dotčeným orgánům. Současně nařídil ústní jednání na den 3.12.2013, o jehož výsledku byl sepsán protokol.

Stavební úřad v provedeném územním řízení přezkoumal předloženou žádost, projednal ji s účastníky řízení a dotčenými orgány a zjistil, že jejím uskutečněním nejsou ohroženy zájmy chráněné stavebním zákonem, předpisy vydanými k jeho provedení a zvláštními předpisy. Umístění stavby je v souladu se schválenou územně plánovací dokumentací a vyhovuje obecným požadavkům na výstavbu.

Při určování okruhu účastníků stavebního řízení vycházel speciální stavební úřad z rozsahu povolované stavby, polohy a umístění stavby na pozemku, odstupů předmětné stavby od hranice pozemků a staveb na nich, možnostech a způsobu zásobování stavby materiálem a možných vlivů provádění stavby na sousední pozemky a stavby na nich. Na základě výše uvedeného lze konstatovat, že jiné osoby, které by mohly být na základě ustanovení § 109 stavebního zákona účastníky řízení stavební úřad nezjistil.

K žádosti o územní rozhodnutí byly předloženy tyto doklady, stanoviska a vyjádření:

- ◀ Projektová dokumentace pro územní řízení zak. číslo 15/13, datum červen 2013, kterou vypracoval ing. Petr Vopata, autorizovaný inženýr pro stavby pro plnění funkce lesa ČKAIT 0600035
- ◀ Vyjádření k PD a existenci sítí ve správě RWE Distribuční služby ze dne 16.08.2013 pod zn. 5000825627
- ◀ Vyjádření k existenci sítí ve správě MěVAK Vrchlabí ze dne 11.07.2013
- ◀ Vyjádření k existenci sítí ve správě Telefónica Czech Republic, a. s. ze dne 17.06.2013 pod č.j. 601617/13

- ◀ Vyjádření k existenci sítí ve správě ČEZ ICT Service, a. s. ze dne 17.06.2013 pod zn. 0200118283
- ◀ Vyjádření k existenci sítí ve správě ČEZ Distribuce, a. s. ze dne 17.06.2013 pod zn. 0100174324
- ◀ Souhlas s umístěním stavby a s prováděním činností v ochranném pásmu ČEZ ze dne 23.07.2013 pod zn. 230/2013
- ◀ Vyjádření ke stavbě MěÚ – rozvoj města a územního plánování – SSÚ Vrchlabí ze dne 03.07.2013 pod č.j. ORM/10966/2013/Ha
- ◀ Vyjádření ke stavbě – Služby města Vrchlabí ze dne 26.06.2013
- ◀ Závazné stanovisko HZS KHK Trutnov ze dne 03.07.2013 pod č.j. HSHK-1327-1/2013
- ◀ Stanovisko Správa KRNP Vrchlabí – z hlediska NATURA 2000 ze dne 23.07.2013 pod zn. KRNP 05169/2013
- ◀ Závazné stanovisko Správa KRNP, státní správa, ochrana přírody a krajiny Vrchlabí ze dne 17.07.2013 pod zn. KRNP 05014/2013
- ◀ Vyjádření Správy KRNP Vrchlabí, ochrana přírody a krajiny – biokoridor ze dne 17.07.2013 pod zn. KRNP 04454/2013
- ◀ Správa KRNP Vrchlabí, organizace příslušná hospodařit s majetkem státu – souhlas se stavbou ze dne 03.07.2013
- ◀ Stanovisko Správy KRNP Vrchlabí – ze dne 26.08.2013 pod zn. KRNP 04773/2013
- ◀ Souhrnné stanovisko MěÚ ŽP Vrchlabí ze dne 03.07.2013 pod č.j. ŽP/10975/2013
- ◀ Závazné stanovisko MěÚ ŽP Vrchlabí – souhlas se stavbou v ochranném pásmu lesa ze dne 26.06.2013 pod č.j. ŽP/10974/2013-Ho
- ◀ Vyjádření MěÚ RM a ÚP z hlediska ÚP ze dne 16.08.2013 pod č.j. ORM/11009/2013
- ◀ Potvrzení SMM – úprava smlouvy o p. p. č. 2732/3 v kat. území Hořejší Vrchlabí ze dne 17.10.2013
- ◀ Smlouva o výpůjčce č. SMLJ-22-41/2013 mezi vypůjčitelem – Správa KRNP a půjčkatelem město Vrchlabí ze dne 12.09.2013
- ◀ Snímek z katastrální mapy
- ◀ Výpisy z katastru nemovitostí na dotčené pozemky
- ◀ Výpisy z katastru nemovitostí na sousední pozemky
- ◀ Situace KN v měřítku 1:1000 se zákresem stavby
- ◀ Závazné stanovisko MěÚ ŽP Vrchlabí ze dne 26.06.2013 pod č.j. ŽP/10974/2013-Ho
- ◀ Doklad o zaplacení správního poplatku ze dne 18.11.2013

Stavební úřad zajistil vzájemný soulad předložených závazných stanovisek dotčených orgánů vyžadovaných zvláštními předpisy a zahrnul je do podmínek rozhodnutí.

Stavební úřad rozhodl, jak je uvedeno ve výroku rozhodnutí, za použití ustanovení právních předpisů ve výroku uvedených.

Účastníci řízení - další dotčené osoby:

Účastníci řízení podle § 27 odst. 2 správního řádu

Účastníci řízení podle ustanovení § 85 odst. 2 písmeno a) zákona číslo 183/2006 Sb.

Miroslav Pistorius, Litoměřická č.p. 582/16, 190 00 Praha 9-Prosek

Jaroslava Pistoriusová, Litoměřická č.p. 582/16, 190 00 Praha 9-Prosek

Městské vodovody a kanalizace Vrchlabí, příspěvková organizace, IDDS: mdvk534, sídlo: Nádražní č.p. 832, 543 01 Vrchlabí

ČEZ Distribuce, a. s., IDDS: v95uqfy, sídlo: Teplická č.p. 874/8, Děčín IV-Podmokly, 405 02 Děčín 2

Účastníci řízení podle ustanovení § 85 odst. 2 písmeno b) zákona číslo 183/2006 Sb.

Pavel Spratek, Národních hrdinů č.p. 69, Praha 9-Dolní Počernice, 190 12 Praha 912

Jiří Sudek, Na přesypu č.p. 623/10, Praha 8-Troja, 182 00 Praha 82

Pavel Sudek, Na přesypu č.p. 623/10, Praha 8-Troja, 182 00 Praha 82

Zdeněk Černý, Vratislavská č.p. 394/10, Praha 8-Bohnice, 181 00 Praha 81

Daniela Malinová, Nad hradním vodojemem č.p. 387/6, Praha 6-Střešovice, 162 00 Praha 616

Jana Květová, Kosova Hora č.p. 292, 262 91 Kosova Hora

RWE Distribuční služby, s.r.o., IDDS: jnnys6, sídlo: Plynárenská č.p. 499/1, Zábrdovice, 602 00 Brno 2

Vypořádání s návrhy a námitkami účastníků: při ústním jednání účastníci řízení vyjádřili návrhy týkající se zpracování PD pro stavební řízení – prodloužení odvodňovacího žlabu a napojení na pokračující odvodňovací žlab komunikace. Tento návrh byl zohledněn a zahrnut do podmínek územního rozhodnutí. Tzn. v průběhu zpracování PD pro stavební řízení bude tato PD projednána s vlastníkem pozemku st. p. č. 789 v kat. území Hořejší Vrchlabí.

Vypořádání s vyjádřeními účastníků k podkladům rozhodnutí: Účastníci se k podkladům rozhodnutí nevyjádřili.



**Poučení účastníků:**

Proti tomuto rozhodnutí se lze odvolat do 15 dnů ode dne jeho oznámení k odboru územního plánování a stavebního řádu Krajského úřadu Královéhradeckého kraje podáním u zdejšího správního orgánu.

Odvolání se podává s potřebným počtem stejnopisů tak, aby jeden stejnopis zůstal správnímu orgánu a aby každý účastník dostal jeden stejnopis. Nepodá-li účastník potřebný počet stejnopisů, vyhotoví je správní orgán na náklady účastníka. Odvoláním lze napadnout výrokovou část rozhodnutí, jednotlivý výrok nebo jeho vedlejší ustanovení. Odvolání jen proti odůvodnění rozhodnutí je nepřipustné.

Stavební úřad po dni nabytí právní moci územního rozhodnutí doručí žadateli stejnopis písemného vyhotovení územního rozhodnutí opatřený doložkou právní moci spolu s ověřenou grafickou přílohou, stejnopis písemného vyhotovení územního rozhodnutí opatřený doložkou právní moci doručí také místně příslušnému obecnímu úřadu, pokud není stavebním úřadem, a jde-li o stavby podle § 15 nebo 16 stavebního zákona, také stavebnímu úřadu příslušnému k povolení stavby.

Rozhodnutí má podle § 93 odst. 1 stavebního zákona platnost 2 roky. Podmínky rozhodnutí o umístění stavby platí po dobu trvání stavby či zařízení, nedošlo-li z povahy věci k jejich konzumaci.

Příloha: situace

Hana Vondrušková v. r.  
vedoucí stavebního úřadu



za správnost vyhotovení:  
Kreisllová Markéta

**Poplatek:**

Správní poplatek podle zákona č. 634/2004 Sb., o správních poplatcích položky 17 odst. 1 písm. f) ve výši 20000 Kč byl zaplacen.

**Obdrželi:**

Účastníci (dodejky)

Účastníci podle ustanovení § 85 odst. 1, písmeno a) a b) zákona číslo 183/2006 Sb.

Správa Krkonošského národního parku Vrchlabí, IDDS: ssxrbr7, sídlo: Dobrovského č.p. 3, 543 01 Vrchlabí

Město Vrchlabí, IČO 278475, zastoupené odborem SMM, IDDS: f77btm4, sídlo: Zámek č.p. 1, 543 01 Vrchlabí 1

Městský úřad Vrchlabí, IČO 278475, odbor RM a ÚP, ing. Jana Doležalová, IDDS: f77btm4, sídlo: Zámek č.p. 1, 543 01 Vrchlabí 1

Účastníci řízení podle ustanovení § 85 odst. 2 písmeno a) zákona číslo 183/2006 Sb.

Miroslav Pistorius, Litoměřická č.p. 582/16, 190 00 Praha 9-Prosek

Jaroslava Pistoriusová, Litoměřická č.p. 582/16, 190 00 Praha 9-Prosek

Městské vodovody a kanalizace Vrchlabí, příspěvková organizace, IDDS: mdvk534, sídlo: Nádražní č.p. 832, 543 01 Vrchlabí

ČEZ Distribuce, a. s., IDDS: v95uqfy, sídlo: Teplická č.p. 874/8, Děčín IV-Podmokly, 405 02 Děčín 2

Účastníci řízení podle ustanovení § 85 odst. 2 písmeno b) zákona číslo 183/2006 Sb.

Pavel Spratek, Národních hrdinů č.p. 69, Praha 9-Dolní Počernice, 190 12 Praha 912

Jiří Sudek, Na přesypu č.p. 623/10, Praha 8-Troja, 182 00 Praha 82

Pavel Sudek, Na přesypu č.p. 623/10, Praha 8-Troja, 182 00 Praha 82

Zdeněk Černý, Vratislavská č.p. 394/10, Praha 8-Bohnice, 181 00 Praha 81

Daniela Malinová, Nad hradním vodojemem č.p. 387/6, Praha 6-Střešovice, 162 00 Praha 616

Jana Květová, Kosova Hora č.p. 292, 262 91 Kosova Hora

RWE Distribuční služby, s.r.o., IDDS: jnnyjs6, sídlo: Plynárenská č.p. 499/1, Zábrdovice, 602 00 Brno 2

**Dotčené správní úřady**

Hasičský záchranný sbor, IDDS: yvfab6e, sídlo: Náchodská č.p. 475, Poříčí, 541 03 Trutnov 3


Městský úřad, IČO 278475, odbor životního prostředí, IDDS: f77btm4, sídlo: Krkonošská č.p. 8, 543 01 Vrchlabí 1

Správa Krkonošského národního parku, IČO 00088455, státní správa ochrany přírody a krajiny, IDDS: ssxrbr7, sídlo: Dobrovského č.p. 3, 543 01 Vrchlabí 1

**Ostatní**

Služby města Vrchlabí, příspěvková organizace, IDDS: uatk6z8, sídlo: Jihoslovanská č.p. 441, 543 01 Vrchlabí 1

Vypraveno dne: 17.12.2013

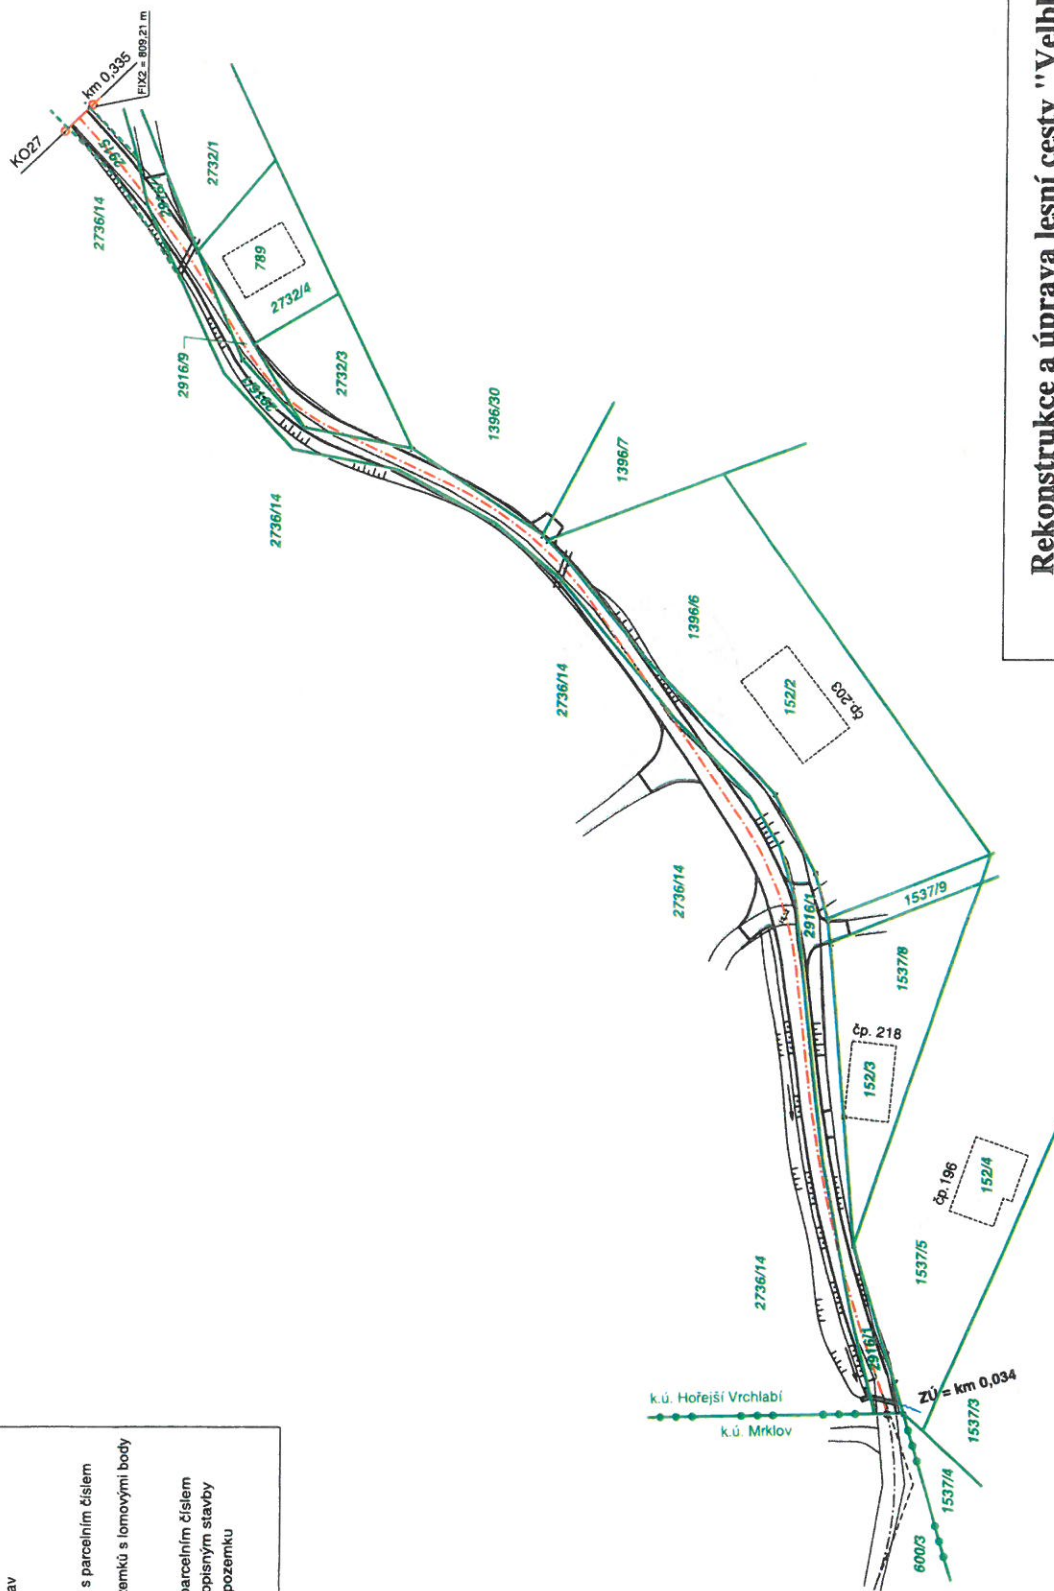

## Rekonstrukce a úprava lesní cesty "Velbloudka"

- v úseku kolem nemovitosti p. Sudka

(k.ú. Hořejší Vrchlabí)

**C.2. Zákres stavby do katastrální mapy v měř. 1 : 1 000**



SITUACE měř. : 1 : 500

LEGENDA

	stávající stav
	opěrná zídka
	podzemní vedení NN se sloupovým trapezem
	nadzemní vedení NN
	plynovod
	vodovodní řád
	hranice KÚ s parcelním číslem
	hranice pozemků s tomovými body
	předpokládaná hranice pozemků
	zemní svodnice
	oslová svodnice



# **Rekonstrukce a úprava lesní cesty „Velbloudka“**

- v úseku kolem nemovitosti p. Sudka

(k.ú. Holčejší Vrchlabí)

**C.6. Situace POV v měř. 1:500**

