


TERÉN  
ODHUMUS. TERÉN  
KRYT VOZOVKY  
ZEMNÍ PLÁŇ

měř.: 1 : 50

stavba: Rekonstrukce a úprava LC "Velbloudka" - v úseku kolem nemovitosti p. Sudka

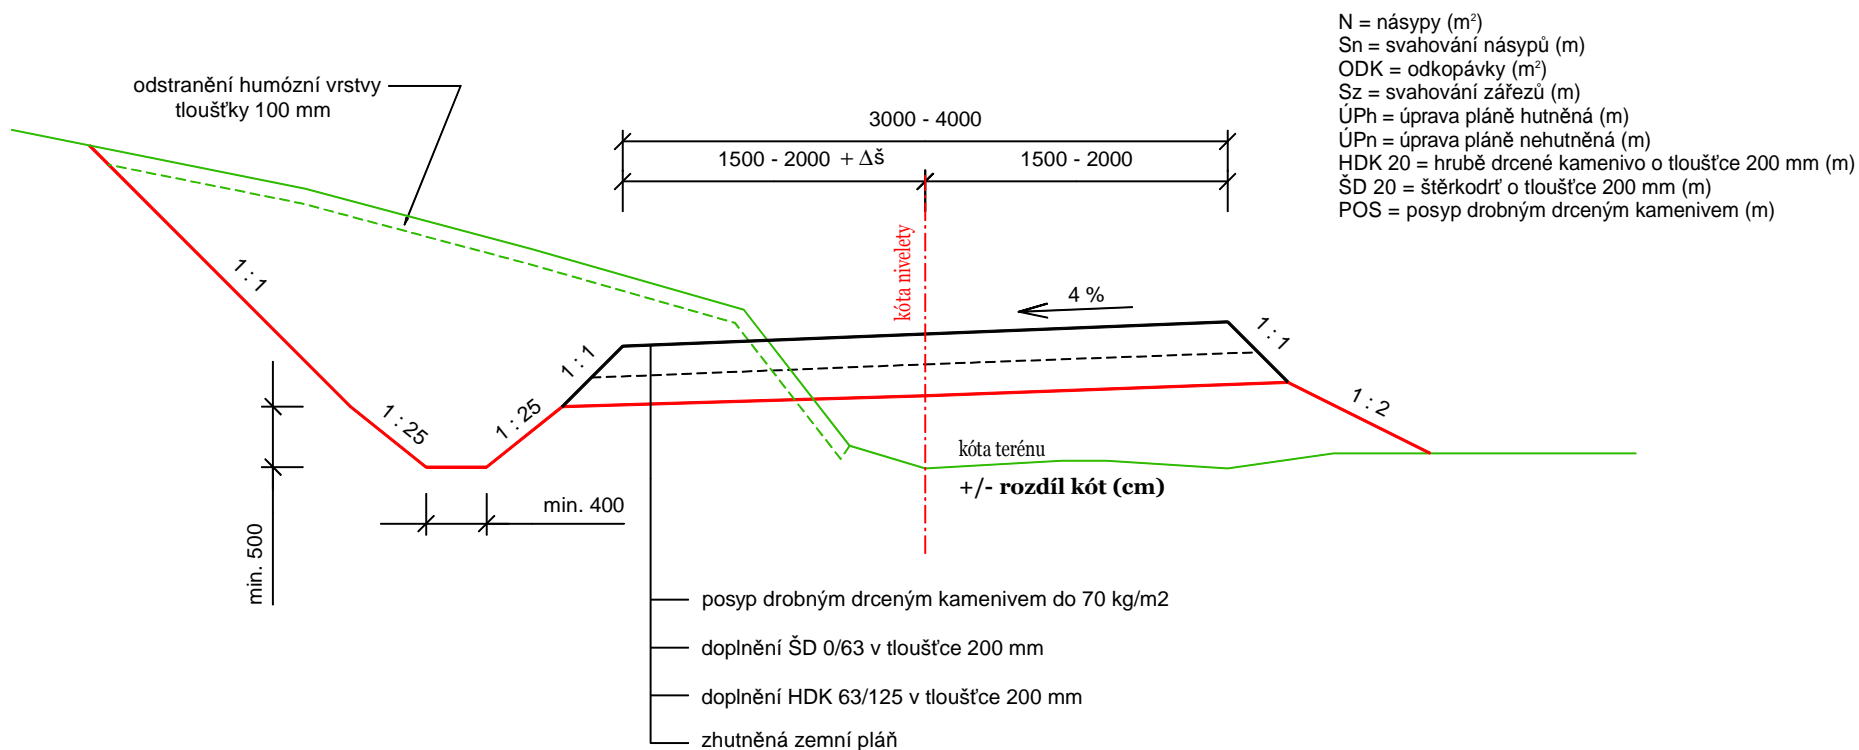

V obloucích bude pláň cesty rozšířena o hodnoty  $\Delta s$ , které odpovídají návrhové rychlosti komunikace a poloměru oblouku