




DETAIL "NÁVAZNOSTI VE ŠTÍTU"

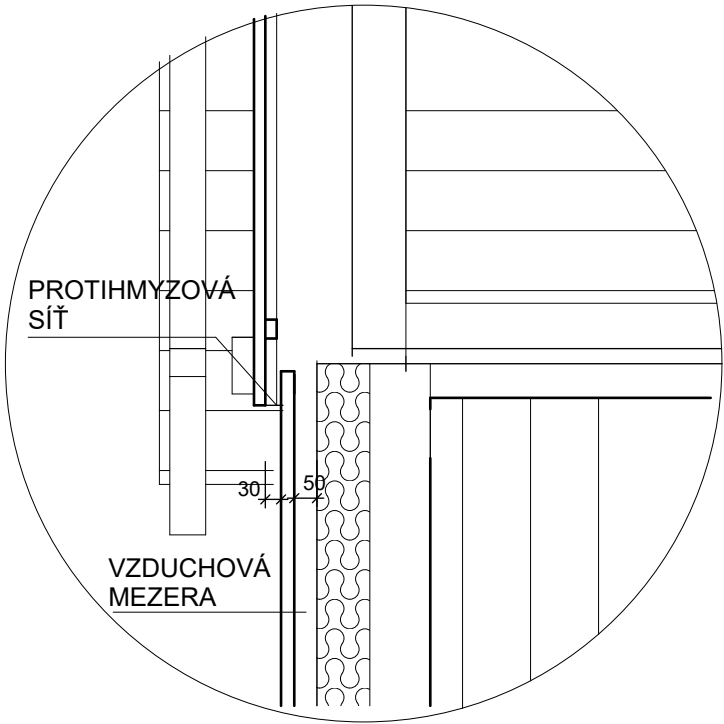


DETAIL "VE ŠTÍTU"

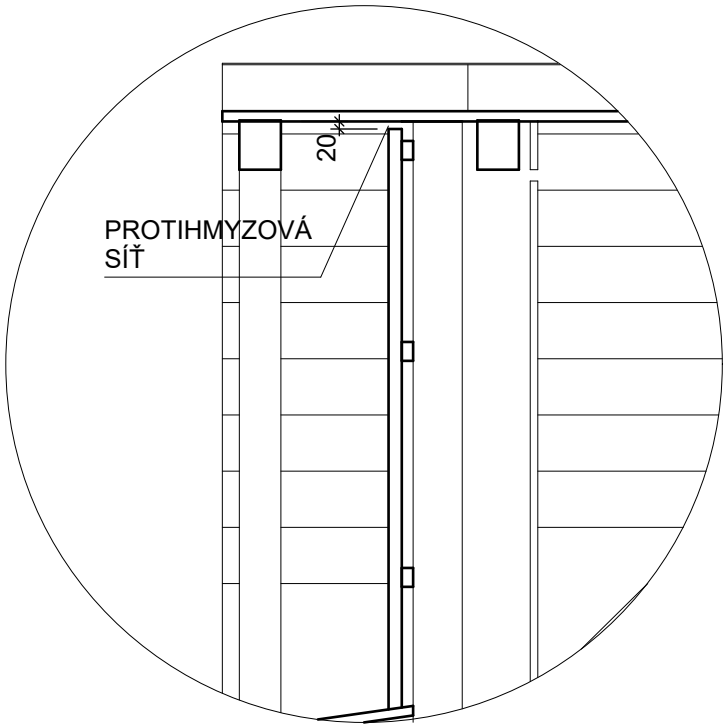


O1 D

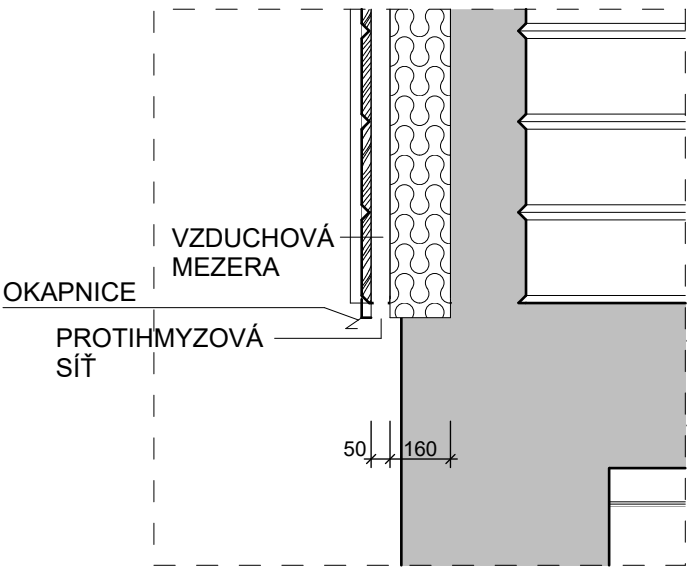


O3 D

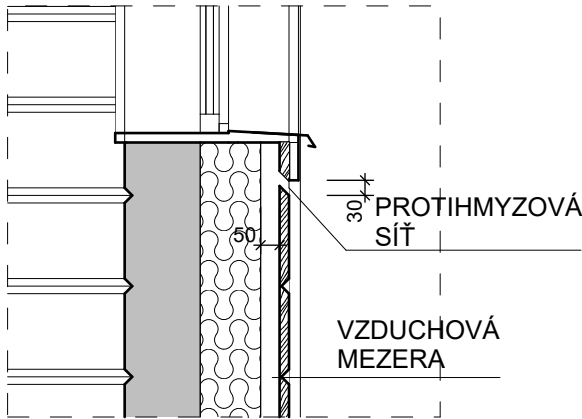


O2 D

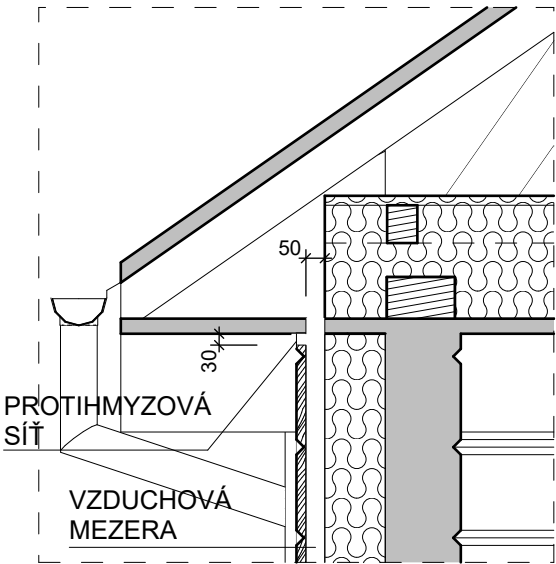

O4 D

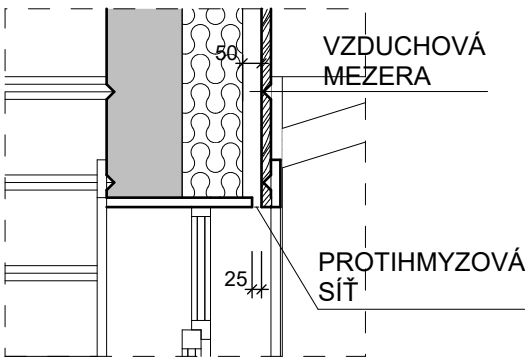

O5 D

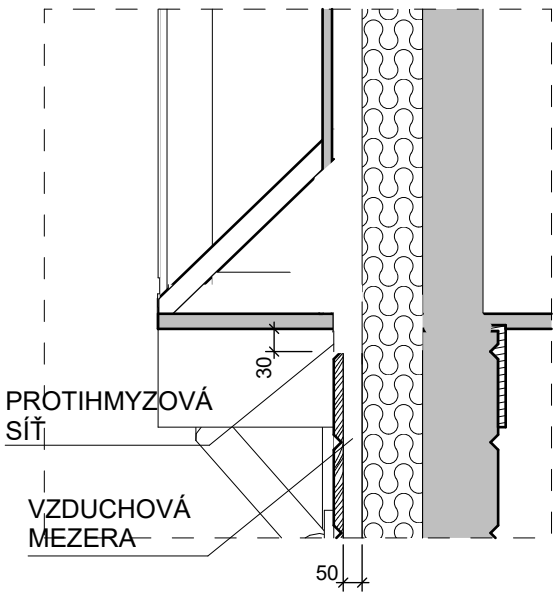

Sollertia

HLAVNÍ PROJEKTANT		ODPOVĚDNÝ PROJEKTANT		VYPRACOVAL	
ING. VLADISLAV JÁNA		ING. MIROSLAV MOŽÍŠ		ING. MIROSLAV MOŽÍŠ	
INVESTOR	SPRÁVA KRNP VRCHLABÍ			ZAKÁZKA	30-2009A
MÍSTO	JÁNSKÉ LÁZNĚ			DATUM	04/2017
AKCE	ZATEPLENÍ OBJEKTU Č.P.138 JÁNSKÉ LÁZNĚ			STUPEŇ	DSP
				FORMÁT	2 A4
PŘÍLOHA	DETAILY			MĚŘÍTKO 1:20	D.01.22.