



SITUAČNÍ VÝKRES - ZÁJMOVÉ ÚZEMÍ

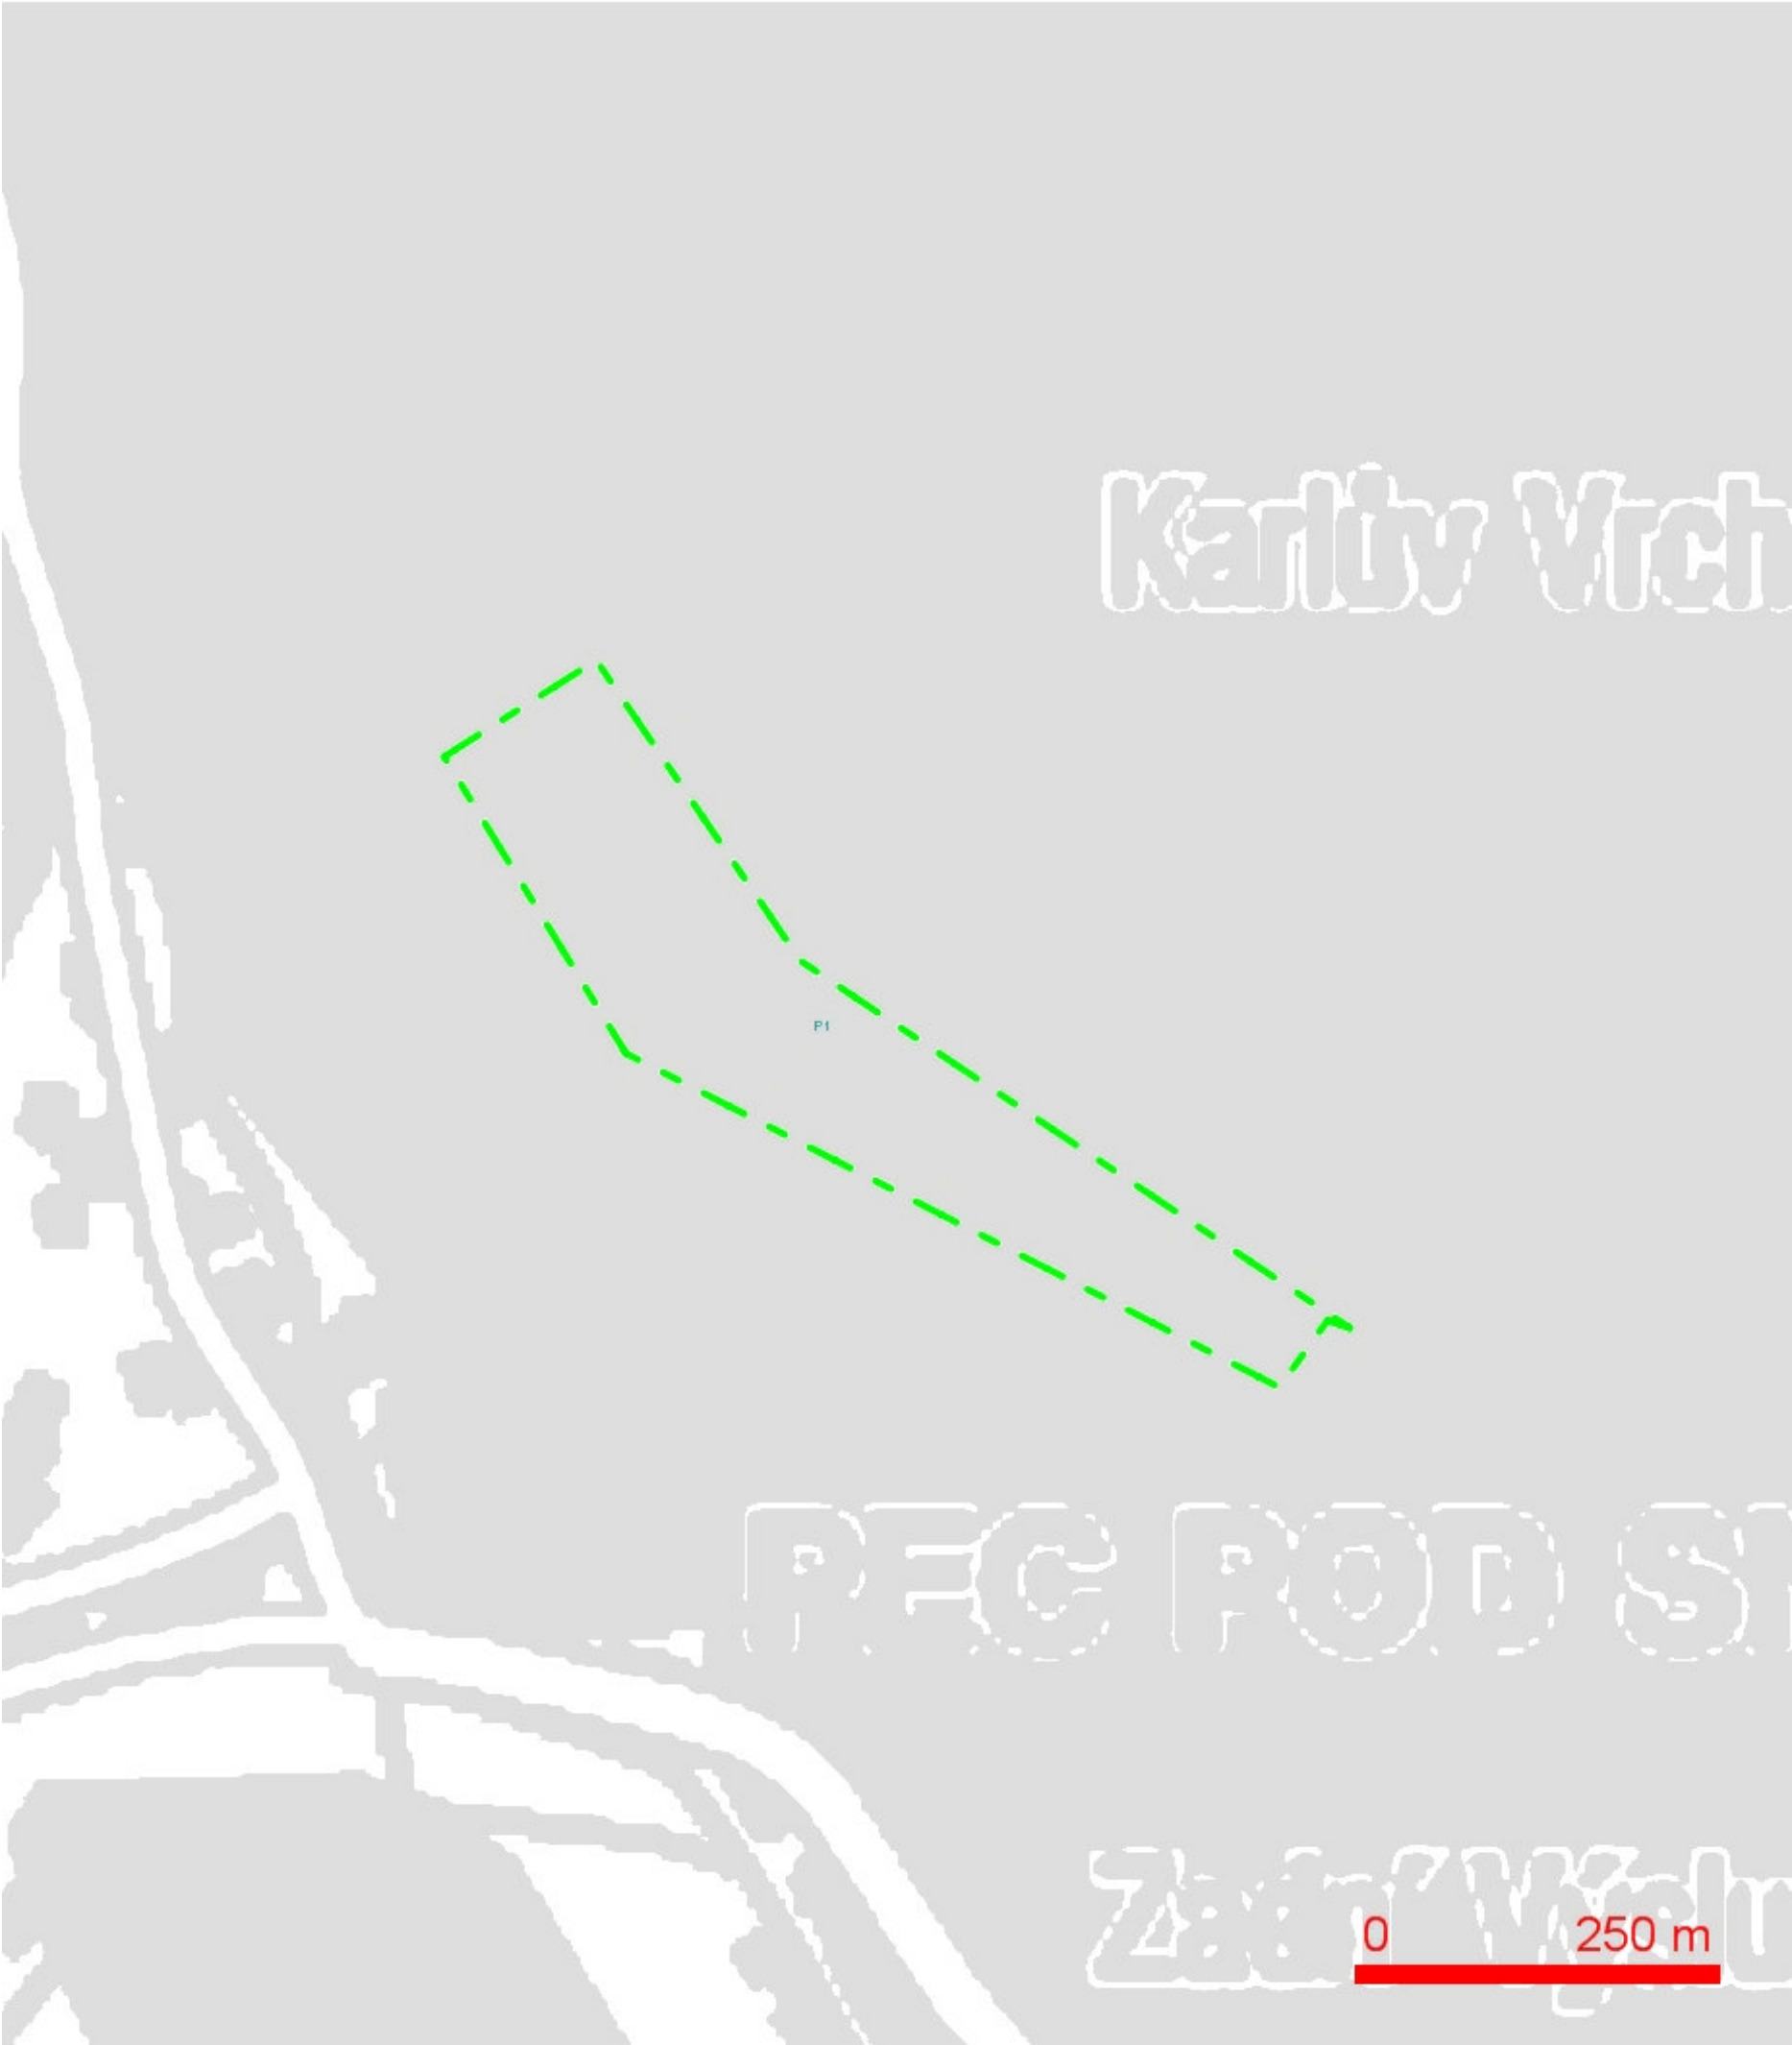

LEGENDA:  
— ..hranice zájmového území k vyjádření

  
O2 Czech Republic a.s.  
Za Brumlovkou 266/2  
140 22 Praha 4  
DIČ: CZ60193336  
[637]


## SITUAČNÍ VÝKRES - POLYGON 1

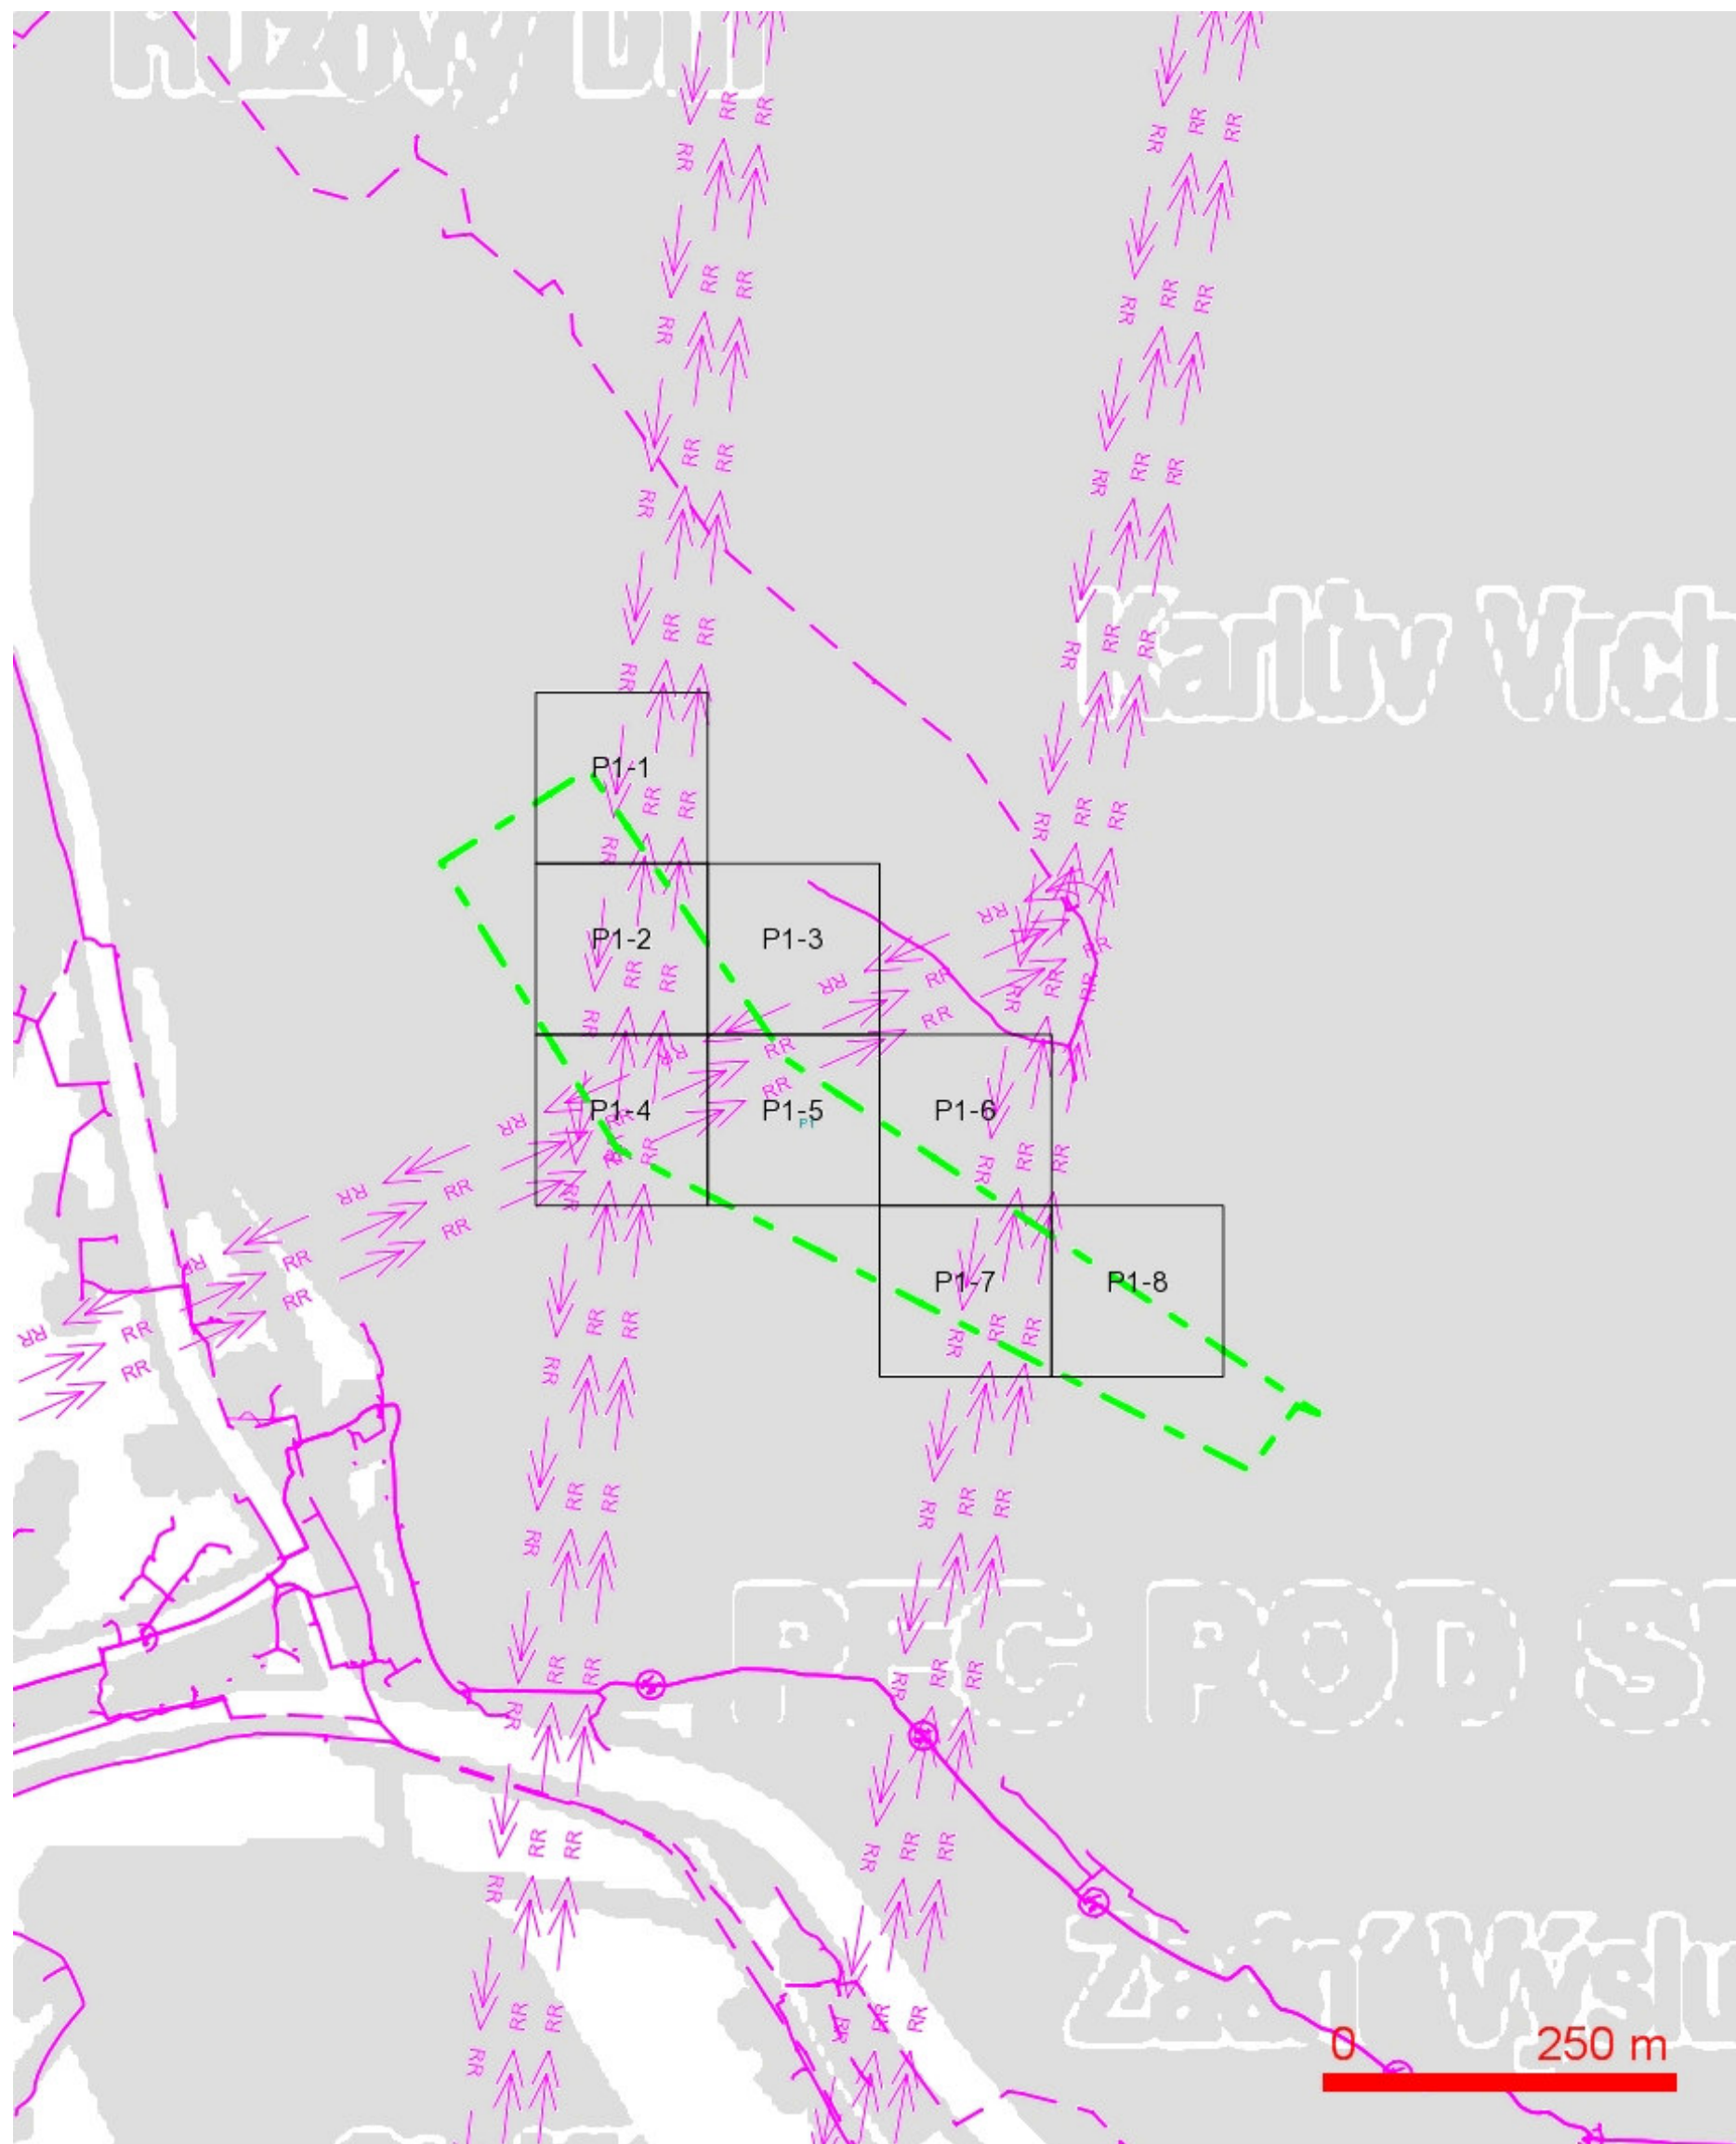

## LEGENDA:

- |   |   |
|---|---|
| <span style="color: green;">---</span> ..hranice zájmového území k vyjádření  | <span style="color: red;">---</span> ..nezaměřený průběh optického kabelu, HDPE trubky nebo souběh optického a metalického kabelu |
| <span style="color: blue;">---</span> ..nn přípojka, území s nn přípojkou O2  | <span style="color: red;">RR</span> → ..radiové sítě, ochranné pásmo radiové sítě   |
| <span style="color: blue;">---</span> ..zaměřený průběh metalického kabelu  | <span style="color: red;">RR</span> → ..nadzemní sítě   |
| <span style="color: red;">---</span> ..zaměřený průběh optického kabelu, HDPE trubky nebo souběh optického a metalického kabelu | <span style="color: red;">RR</span> → ..neprovozované sítě  |
| <span style="color: blue;">---</span> ..nezaměřený průběh metalického kabelu  | <span style="color: red;">RR</span> → ..podzemní sítě cizí  |
| <span style="color: blue;">---</span> ..nadzemní sítě cizí  | <span style="color: red;">RR</span> → ..kolektor, kabelovod   |


**SITUAČNÍ VÝKRES - POLYGON 1, list kladu P1-1**

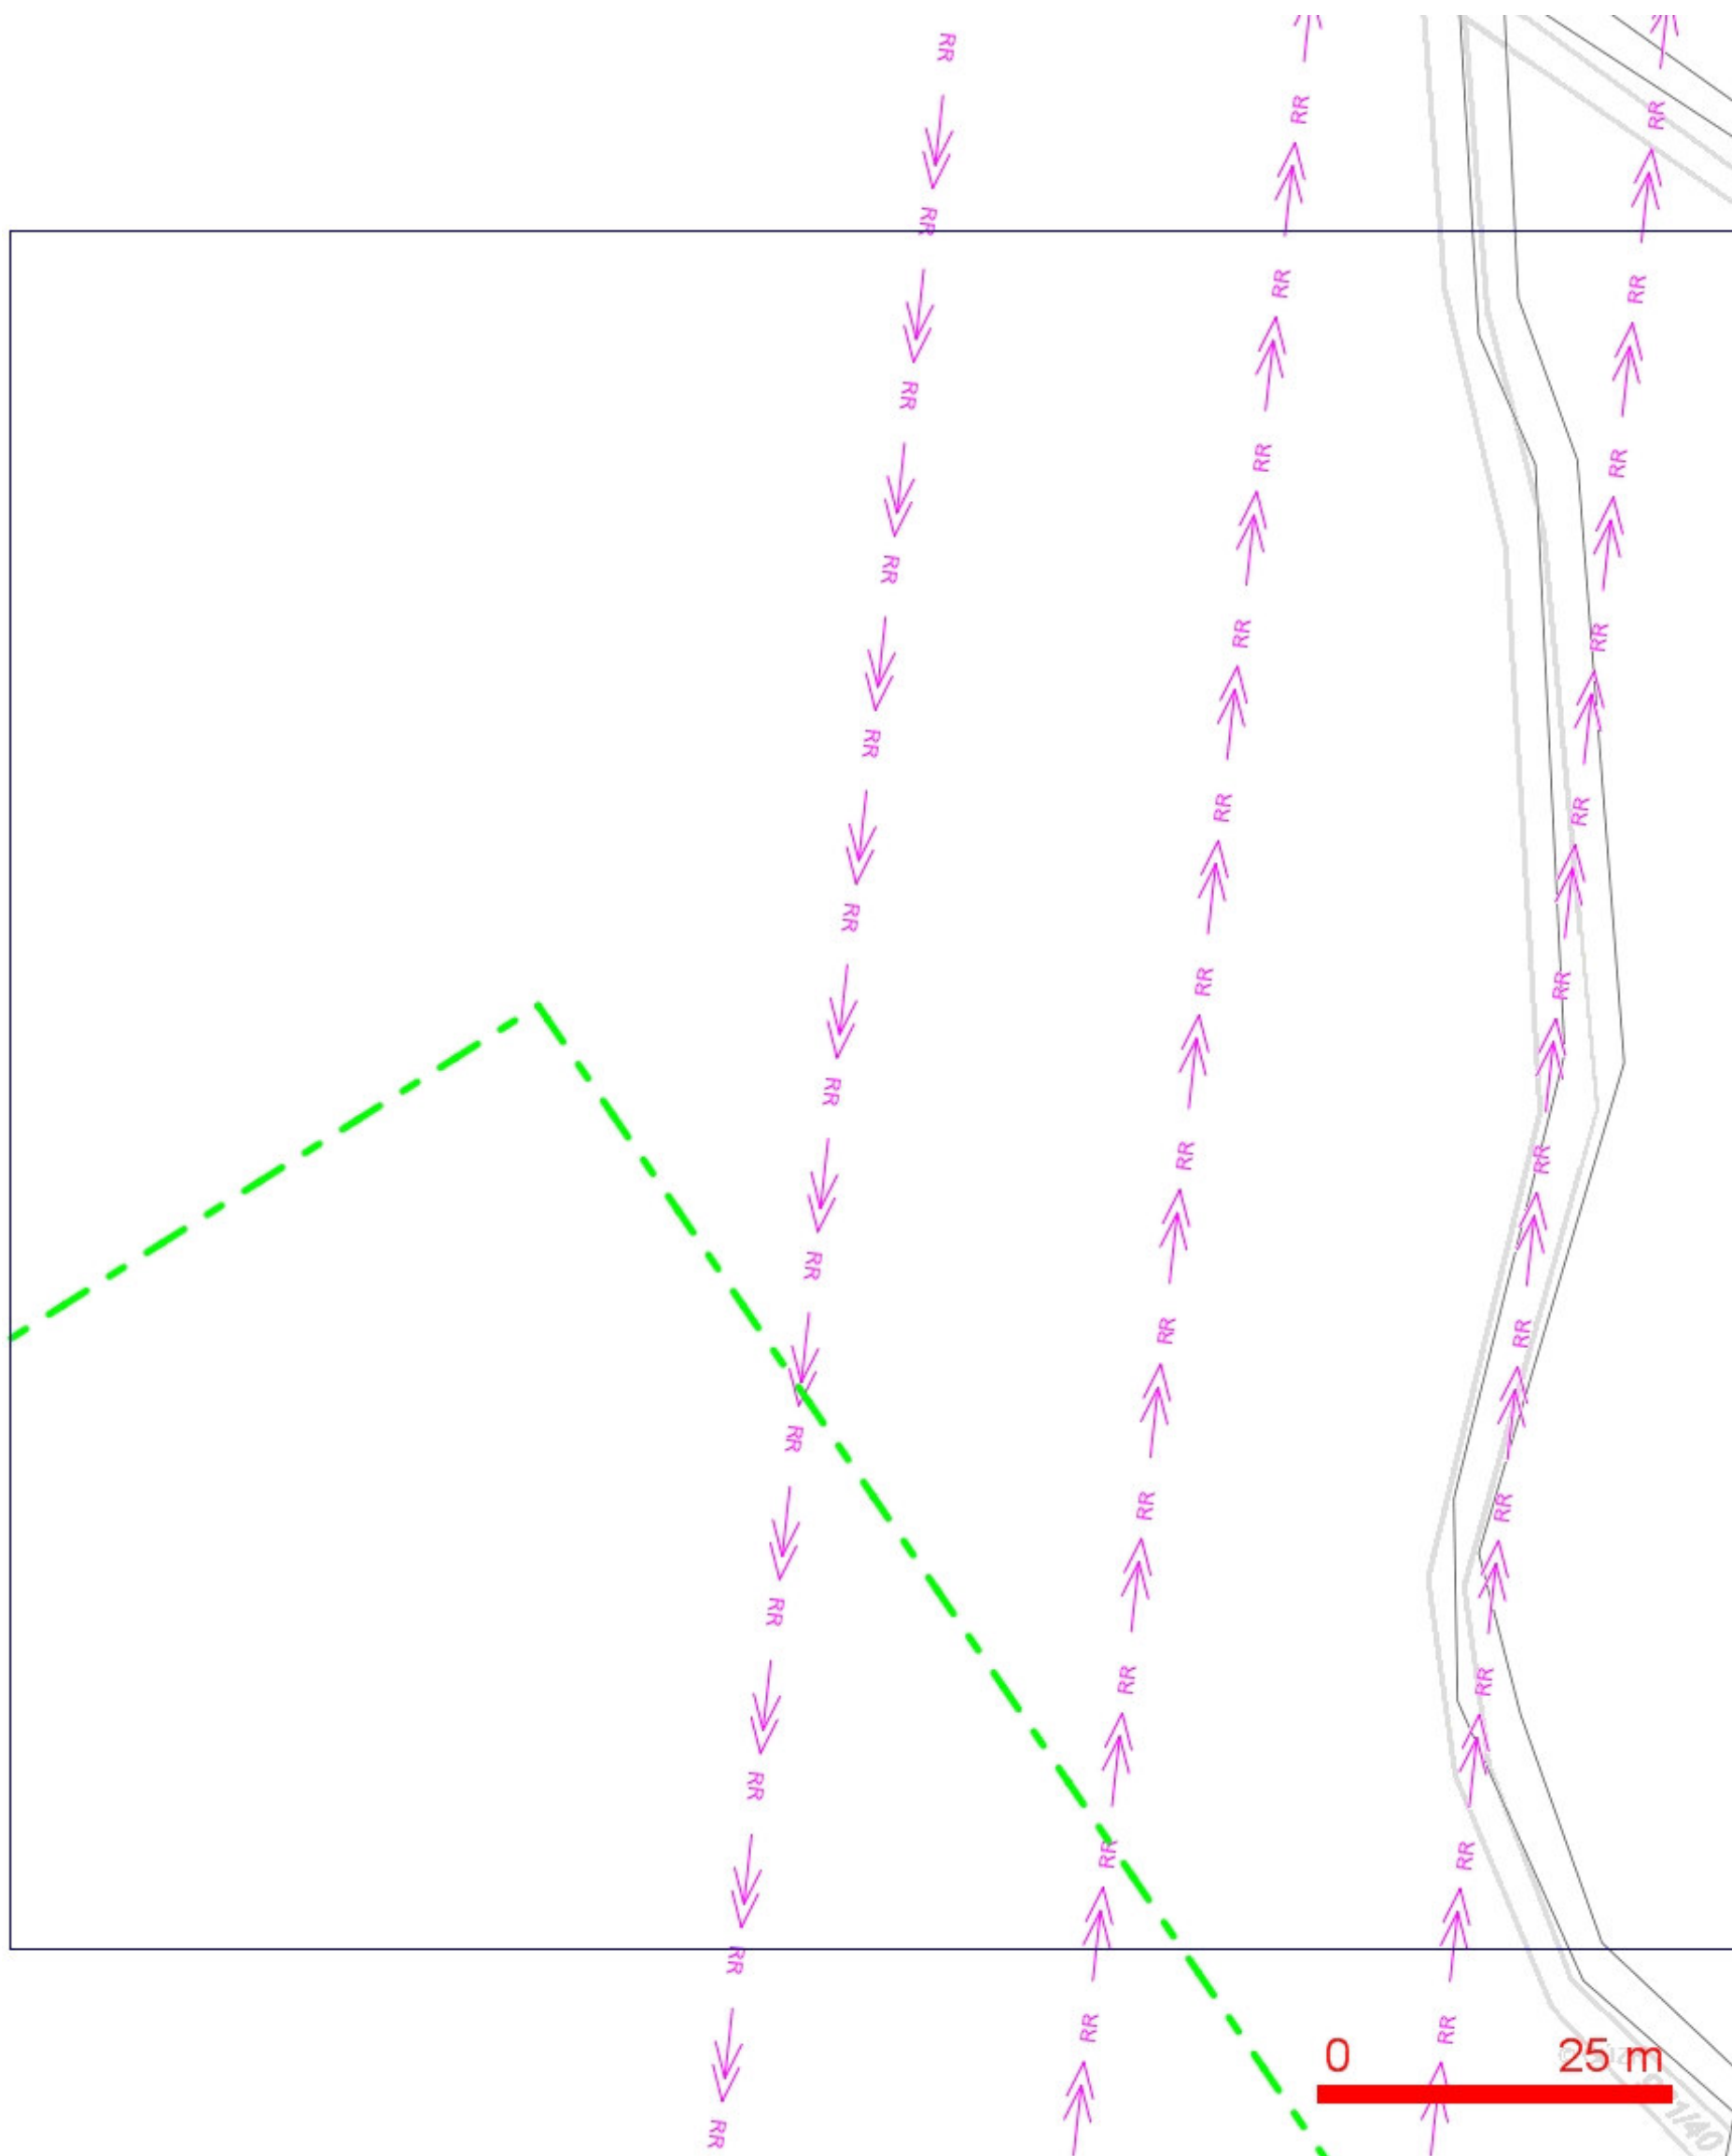

**LEGENDA:**

- |  |  |  |  |
|--|--|--|--|
|  | ..hranice zájmového území k vyjádření  |  | ..nezaměřený průběh optického kabelu, HDPE trubky nebo souběh optického a metalického kabelu |
|  | ..nn přípojka, území s nn přípojkou O2   |  | ..radiové sítě, ochranné pásmo radiové sítě  |
|  | ..zaměřený průběh metalického kabelu   |  | ..nadmerní síť   |
|  | ..zaměřený průběh optického kabelu, HDPE trubky nebo souběh optického a metalického kabelu |  | ..neprovázané sítě   |
|  | ..nezaměřený průběh metalického kabelu   |  | ..podzemní síť cizí  |
|  | ..nadmerní síť cizí  |  | ..podzemní síť cizí  |
|  |  |  | ..kolektor, kabelovod  |

SITUAČNÍ VÝKRES - POLYGON 1, list kladu P1-2

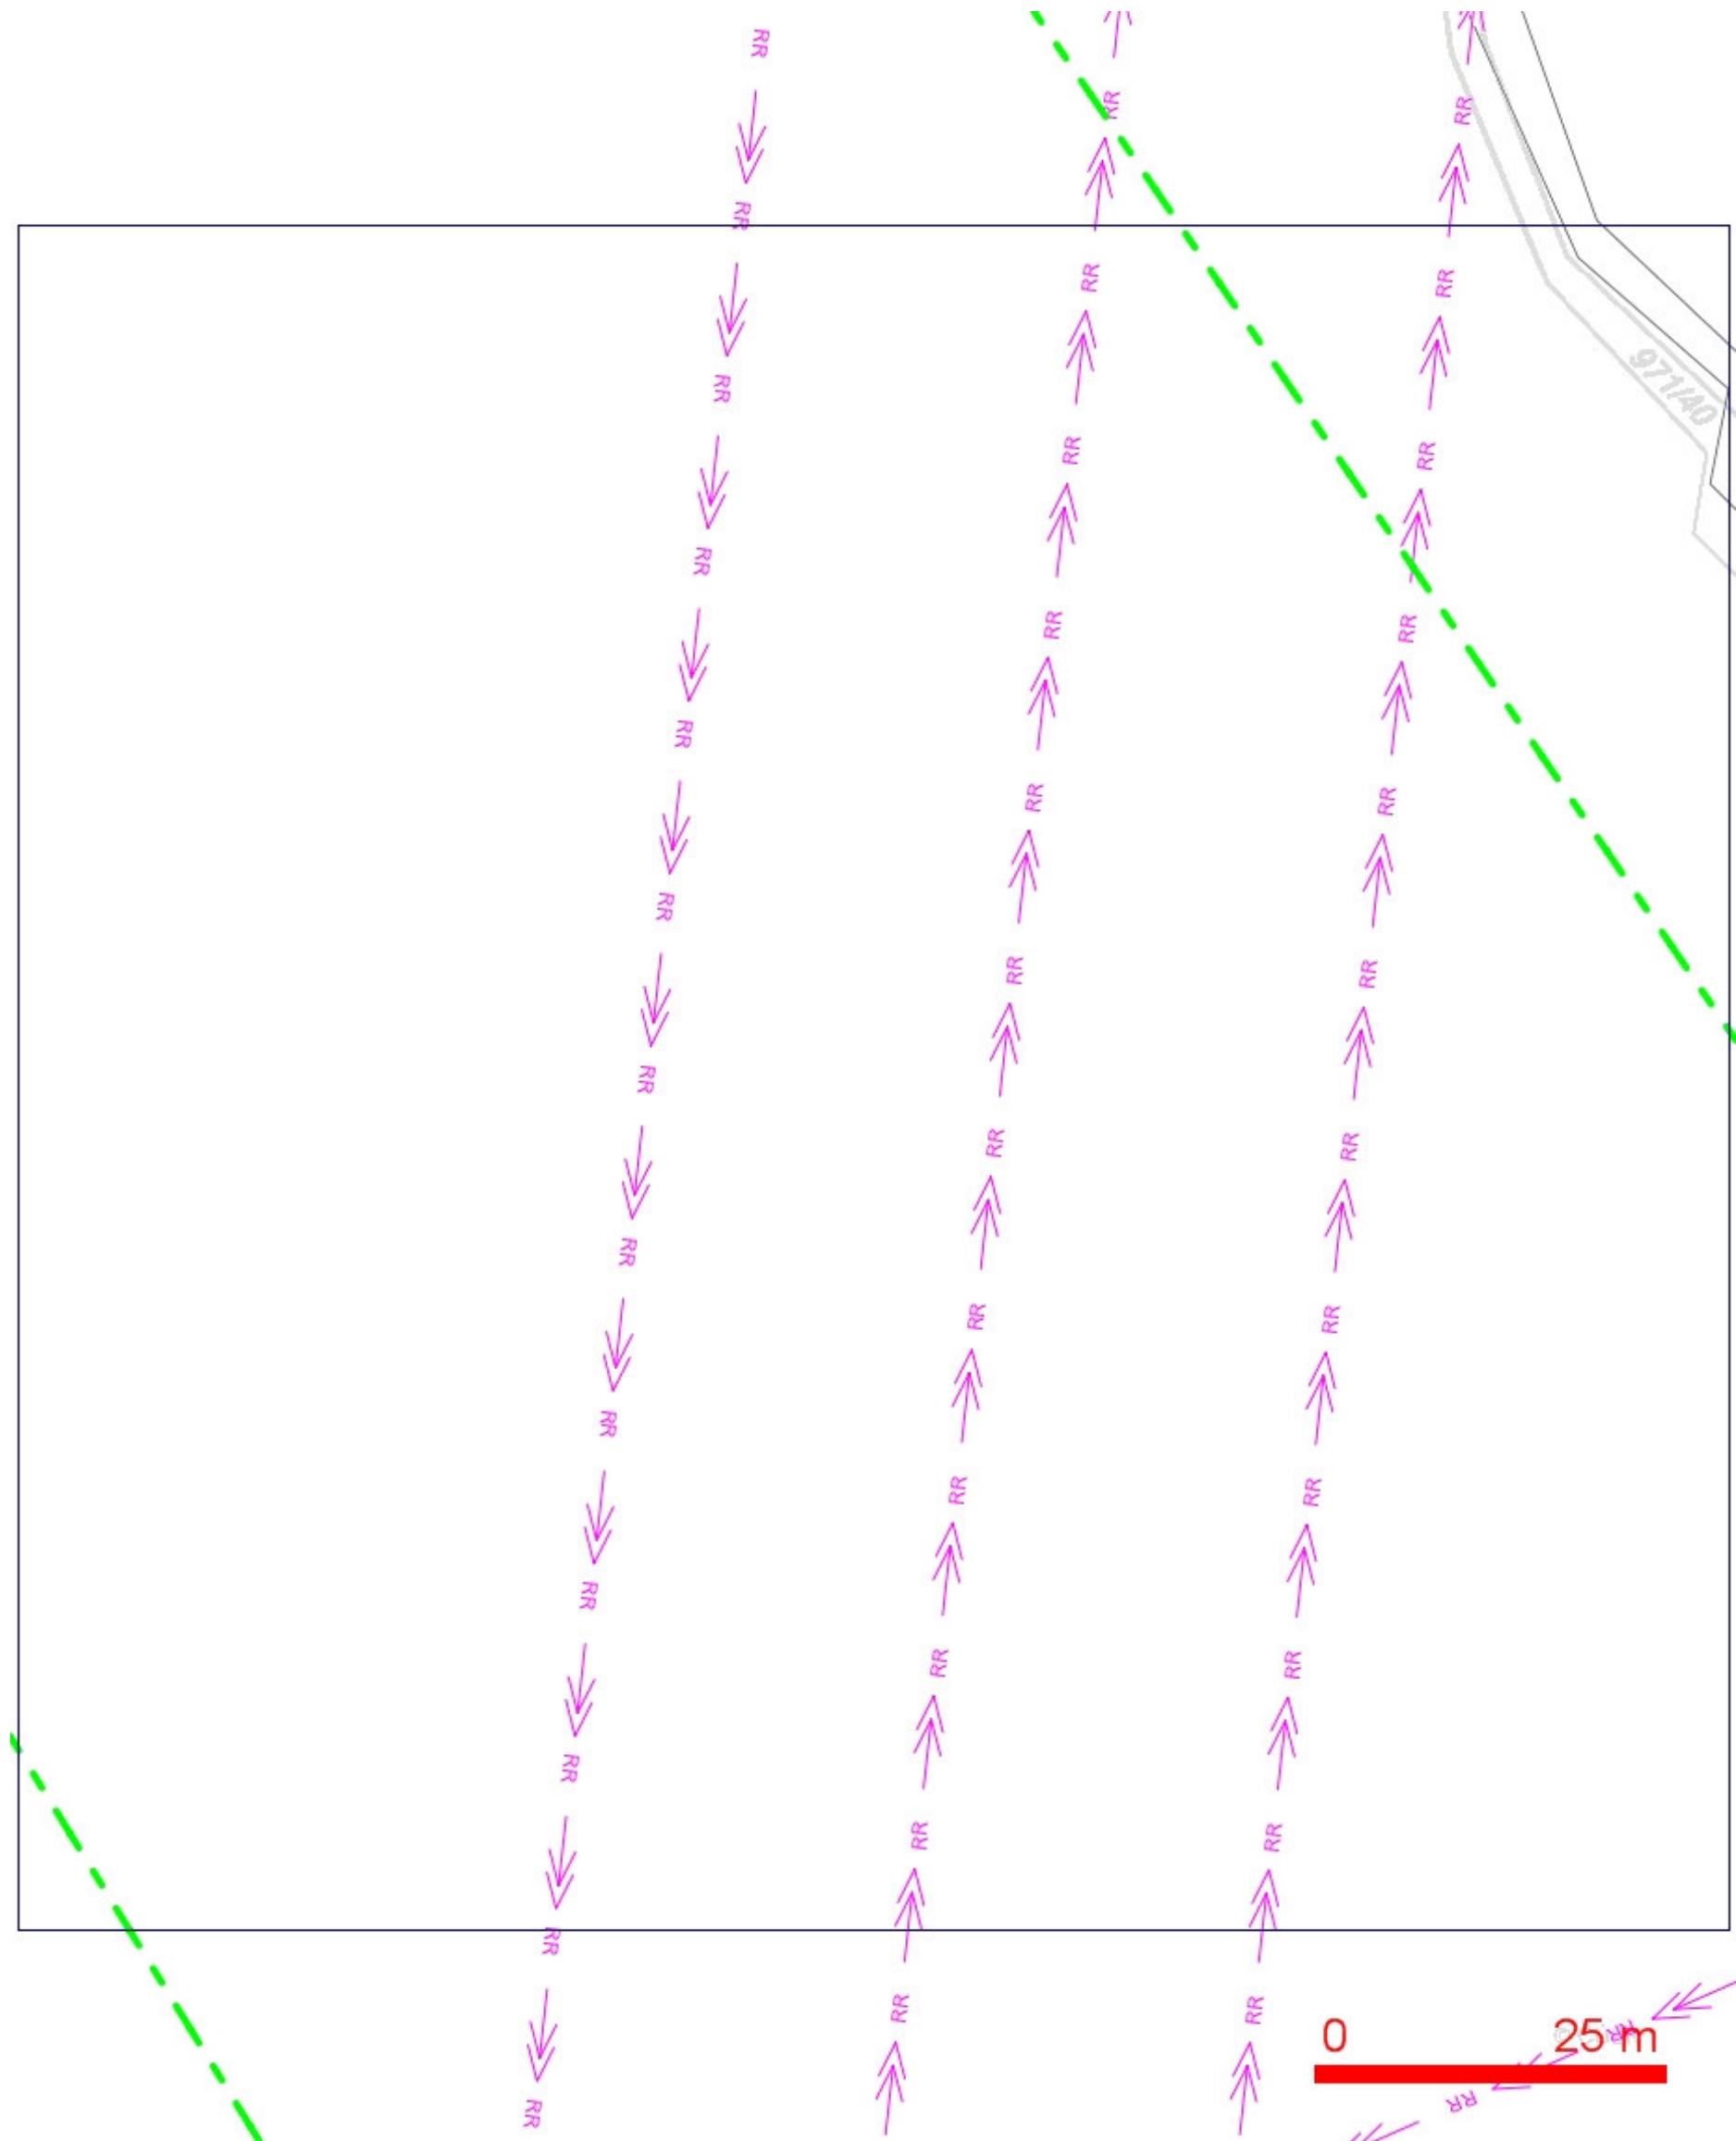


LEGENDA:


- |  |  |  |  |
|--|--|--|--|
|  | ..hranice zájmového území k vyjádření  |  | ..nezaměřený průběh optického kabelu, HDPE trubky nebo souběh optického a metalického kabelu |
|  | ..nn přípojka, území s nn přípojkou O2   |  | ..radiové sítě, ochranné pásmo radiové sítě  |
|  | ..zaměřený průběh metalického kabelu   |  | ..nadzemní sítě  |
|  | ..zaměřený průběh optického kabelu, HDPE trubky nebo souběh optického a metalického kabelu |  | ..neprovozované sítě   |
|  | ..nezaměřený průběh metalického kabelu   |  | ..podzemní sítě cizí   |
|  | ..nadzemní sítě cizí   |  | ..kolektor, kabelovod  |



**SITUAČNÍ VÝKRES - POLYGON 1, list kladu P1-3**

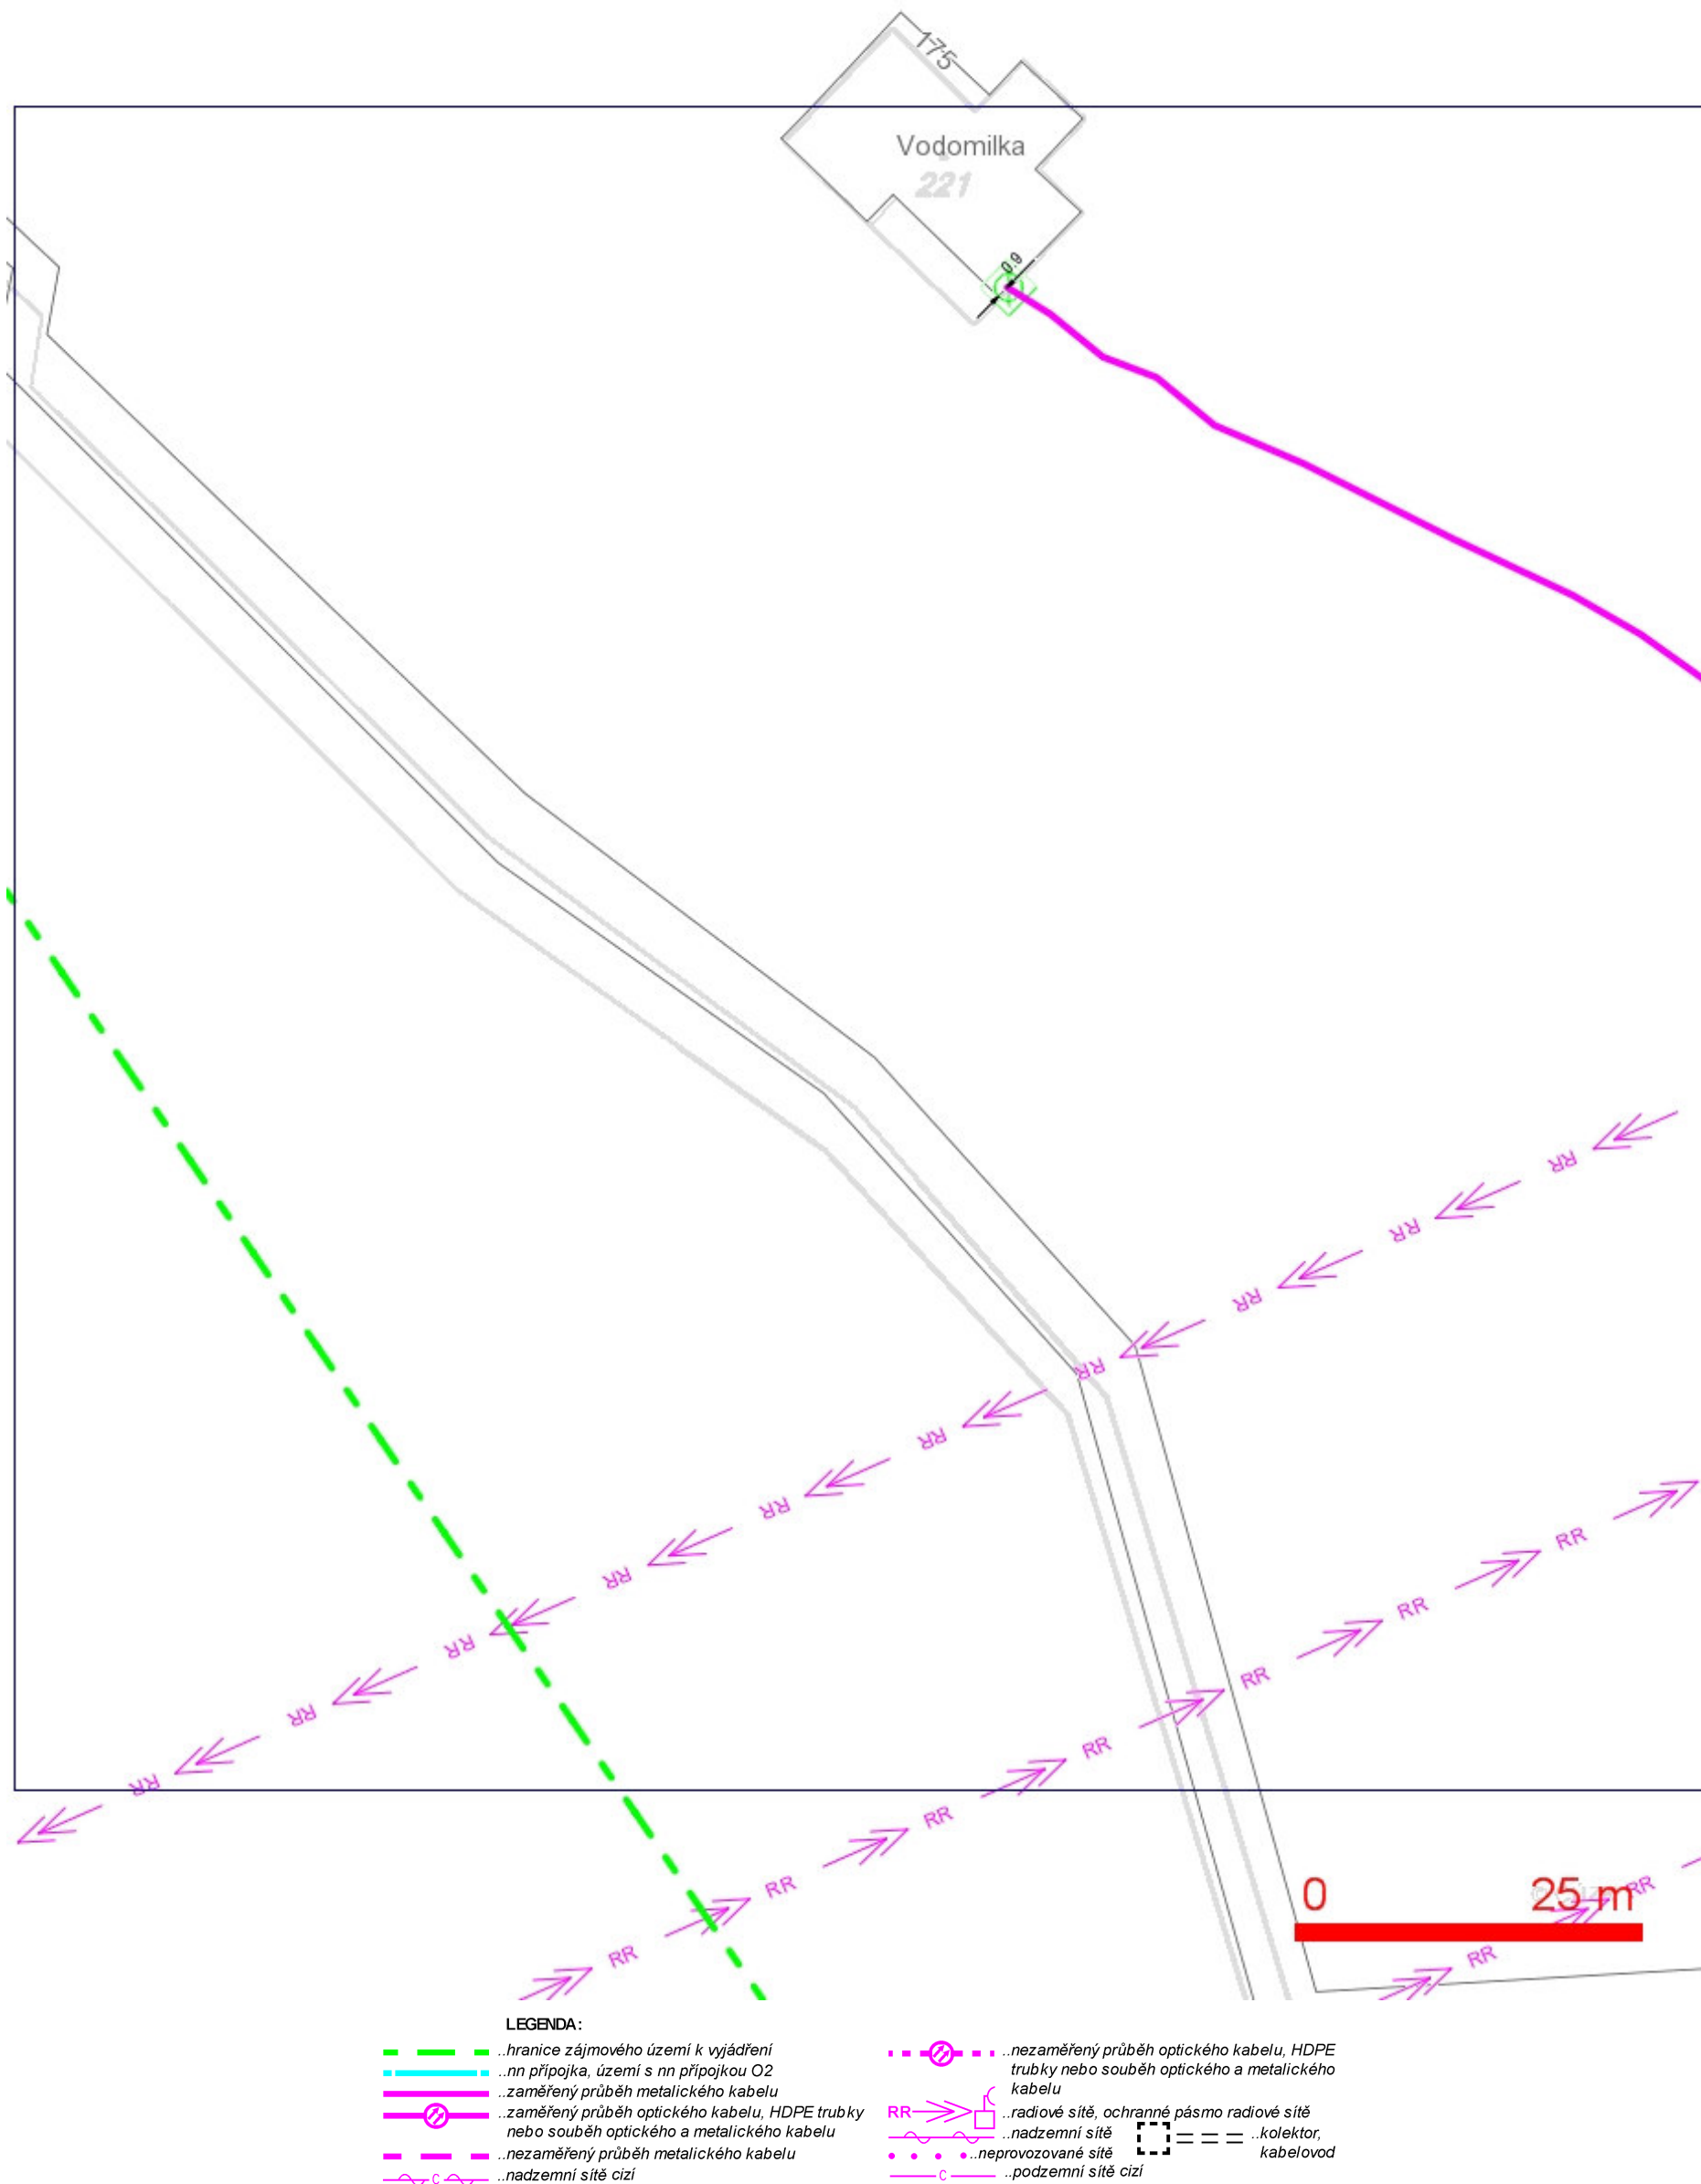


## SITUAČNÍ VÝKRES - POLYGON 1, list kladu P1-4

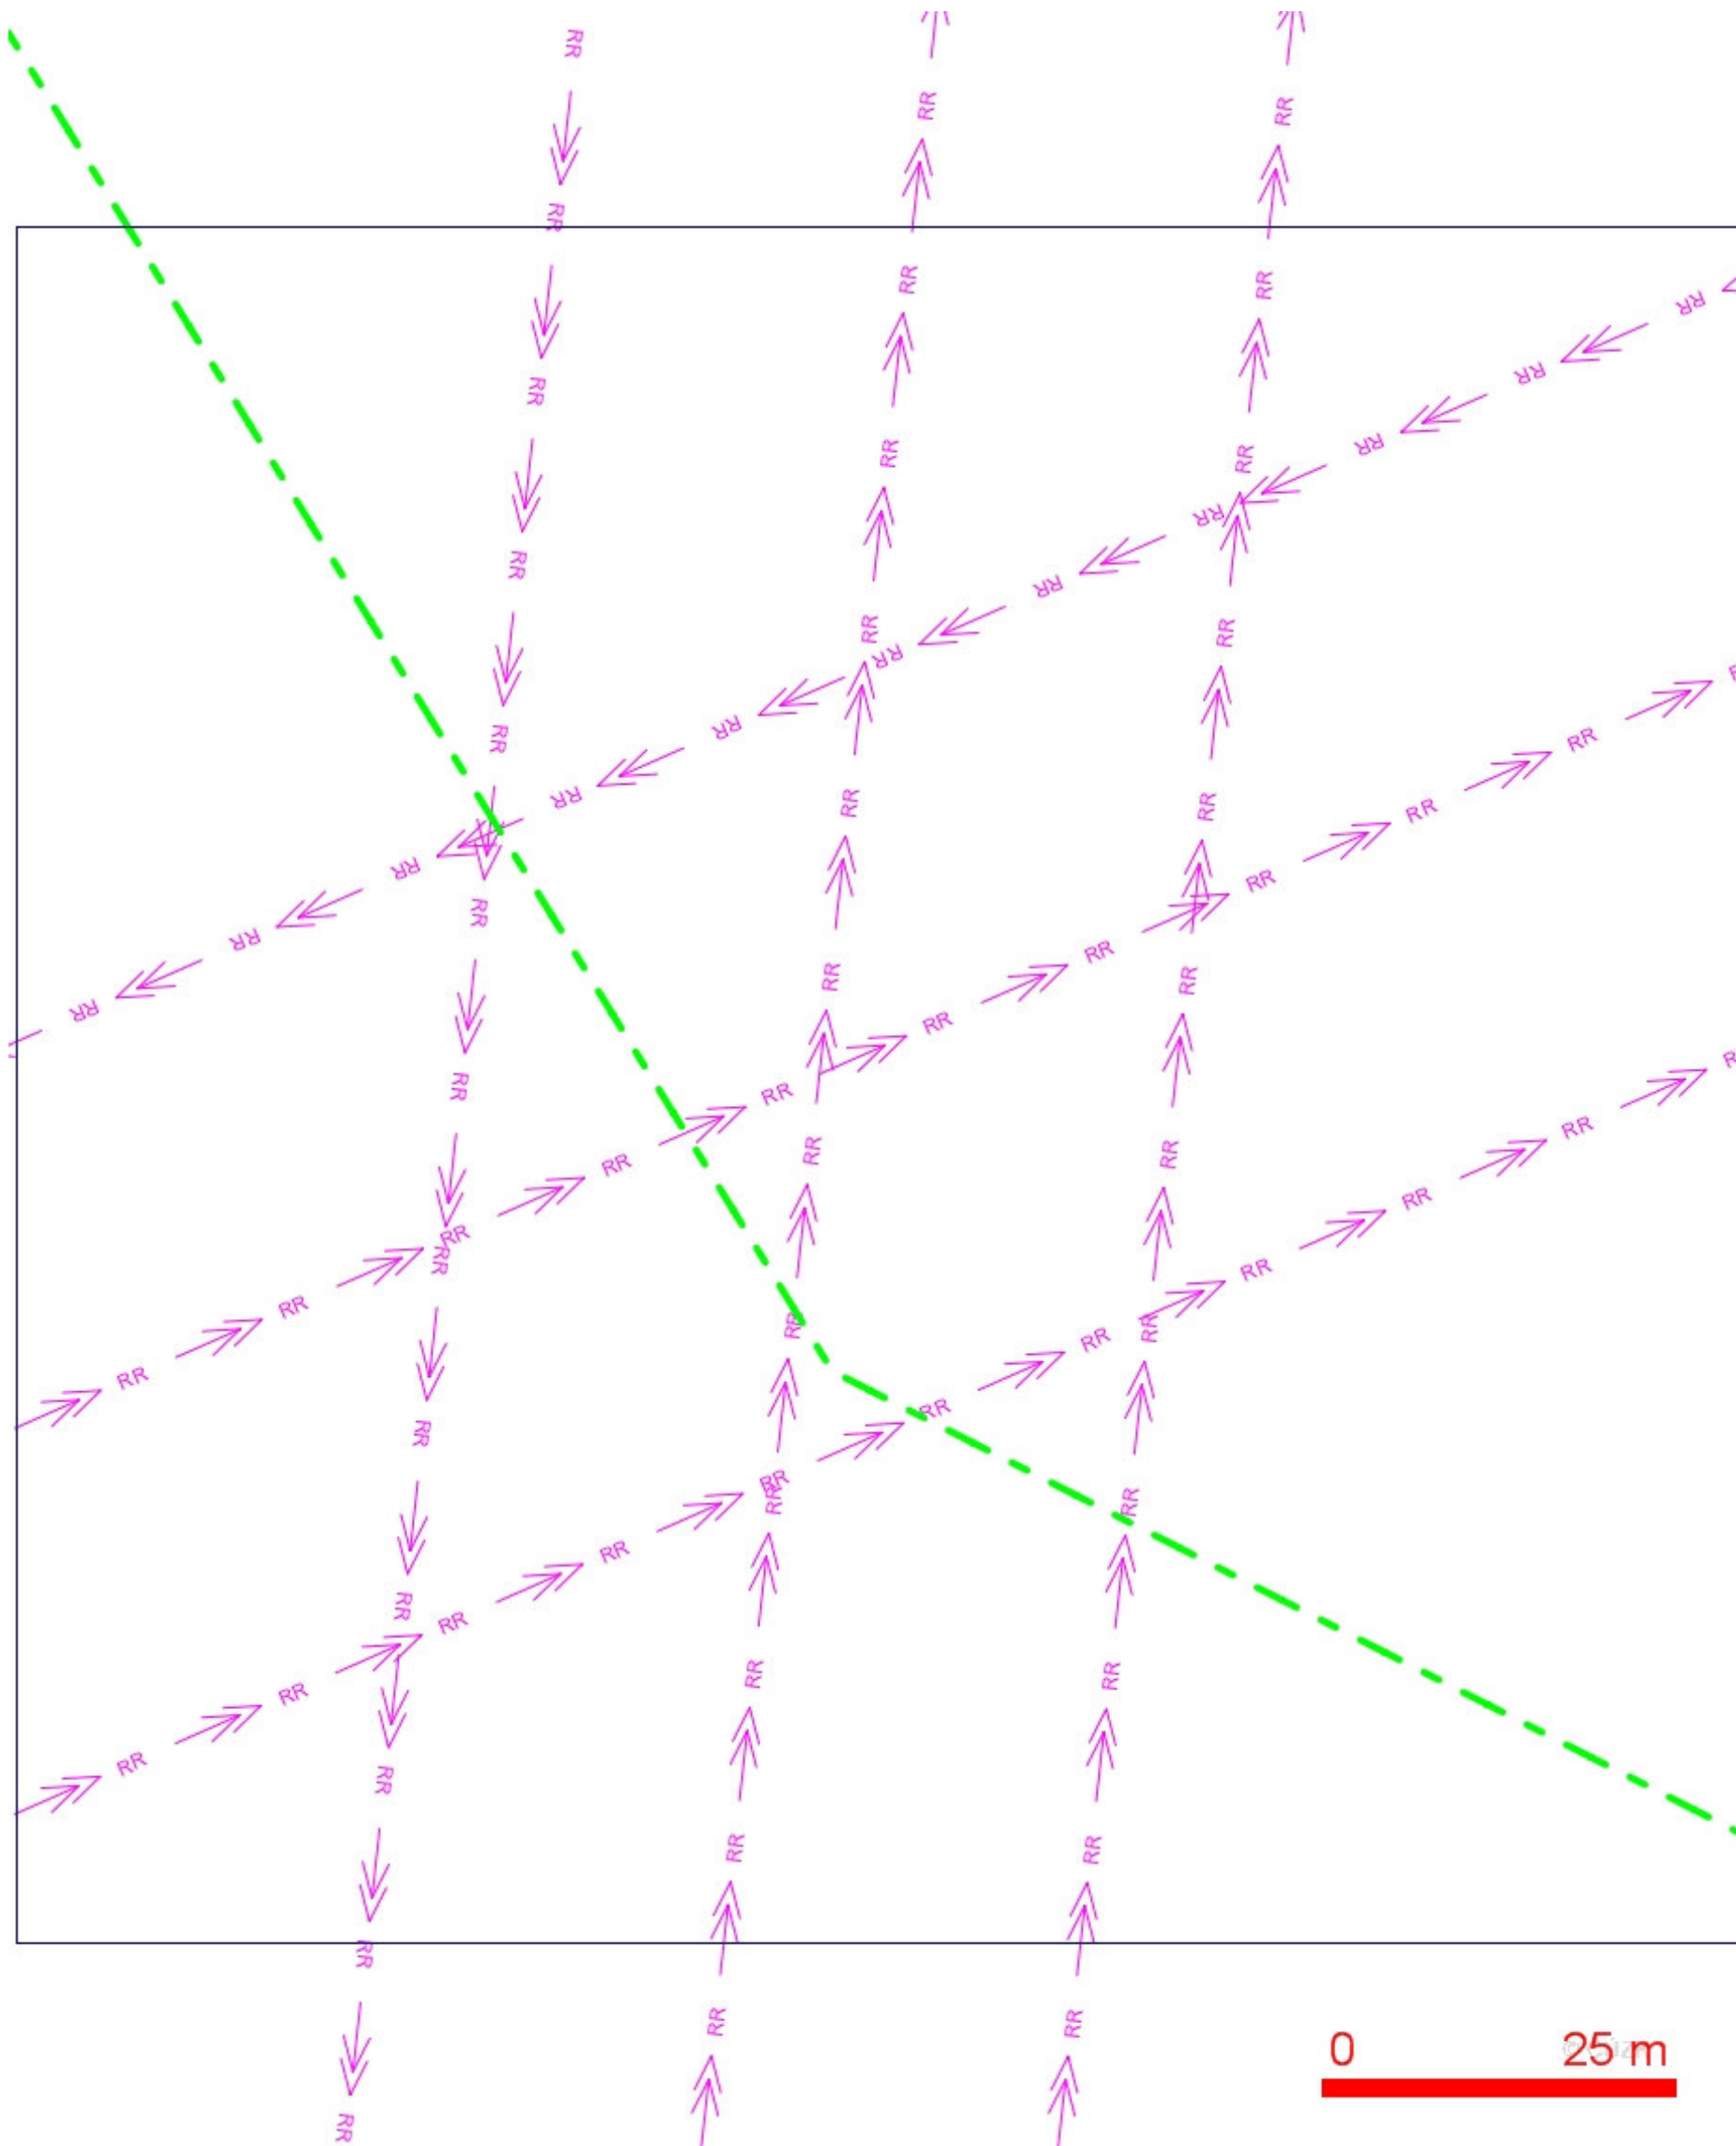

## LEGENDA:

- |  |  |  |  |
|--|--|--|--|
|  | ..hranice zájmového území k vyjádření  |  | ..nezaměřený průběh optického kabelu, HDPE trubky nebo souběh optického a metalického kabelu |
|  | ..nn přípojka, území s nn přípojkou O2   |  | RR=>[ ] ..radiové sítě, ochranné pásmo radiové sítě  |
|  | ..zaměřený průběh metalického kabelu   |  | ..nadzemní sítě  |
|  | ..zaměřený průběh optického kabelu, HDPE trubky nebo souběh optického a metalického kabelu |  | ..neprovozované sítě   |
|  | ..nezaměřený průběh metalického kabelu   |  | ..podzemní sítě cizí   |
|  | ..nadzemní sítě cizí   |  | == [ ] == ..kolektor, kabelovod  |

SITUAČNÍ VÝKRES - POLYGON 1, list kladu P1-5

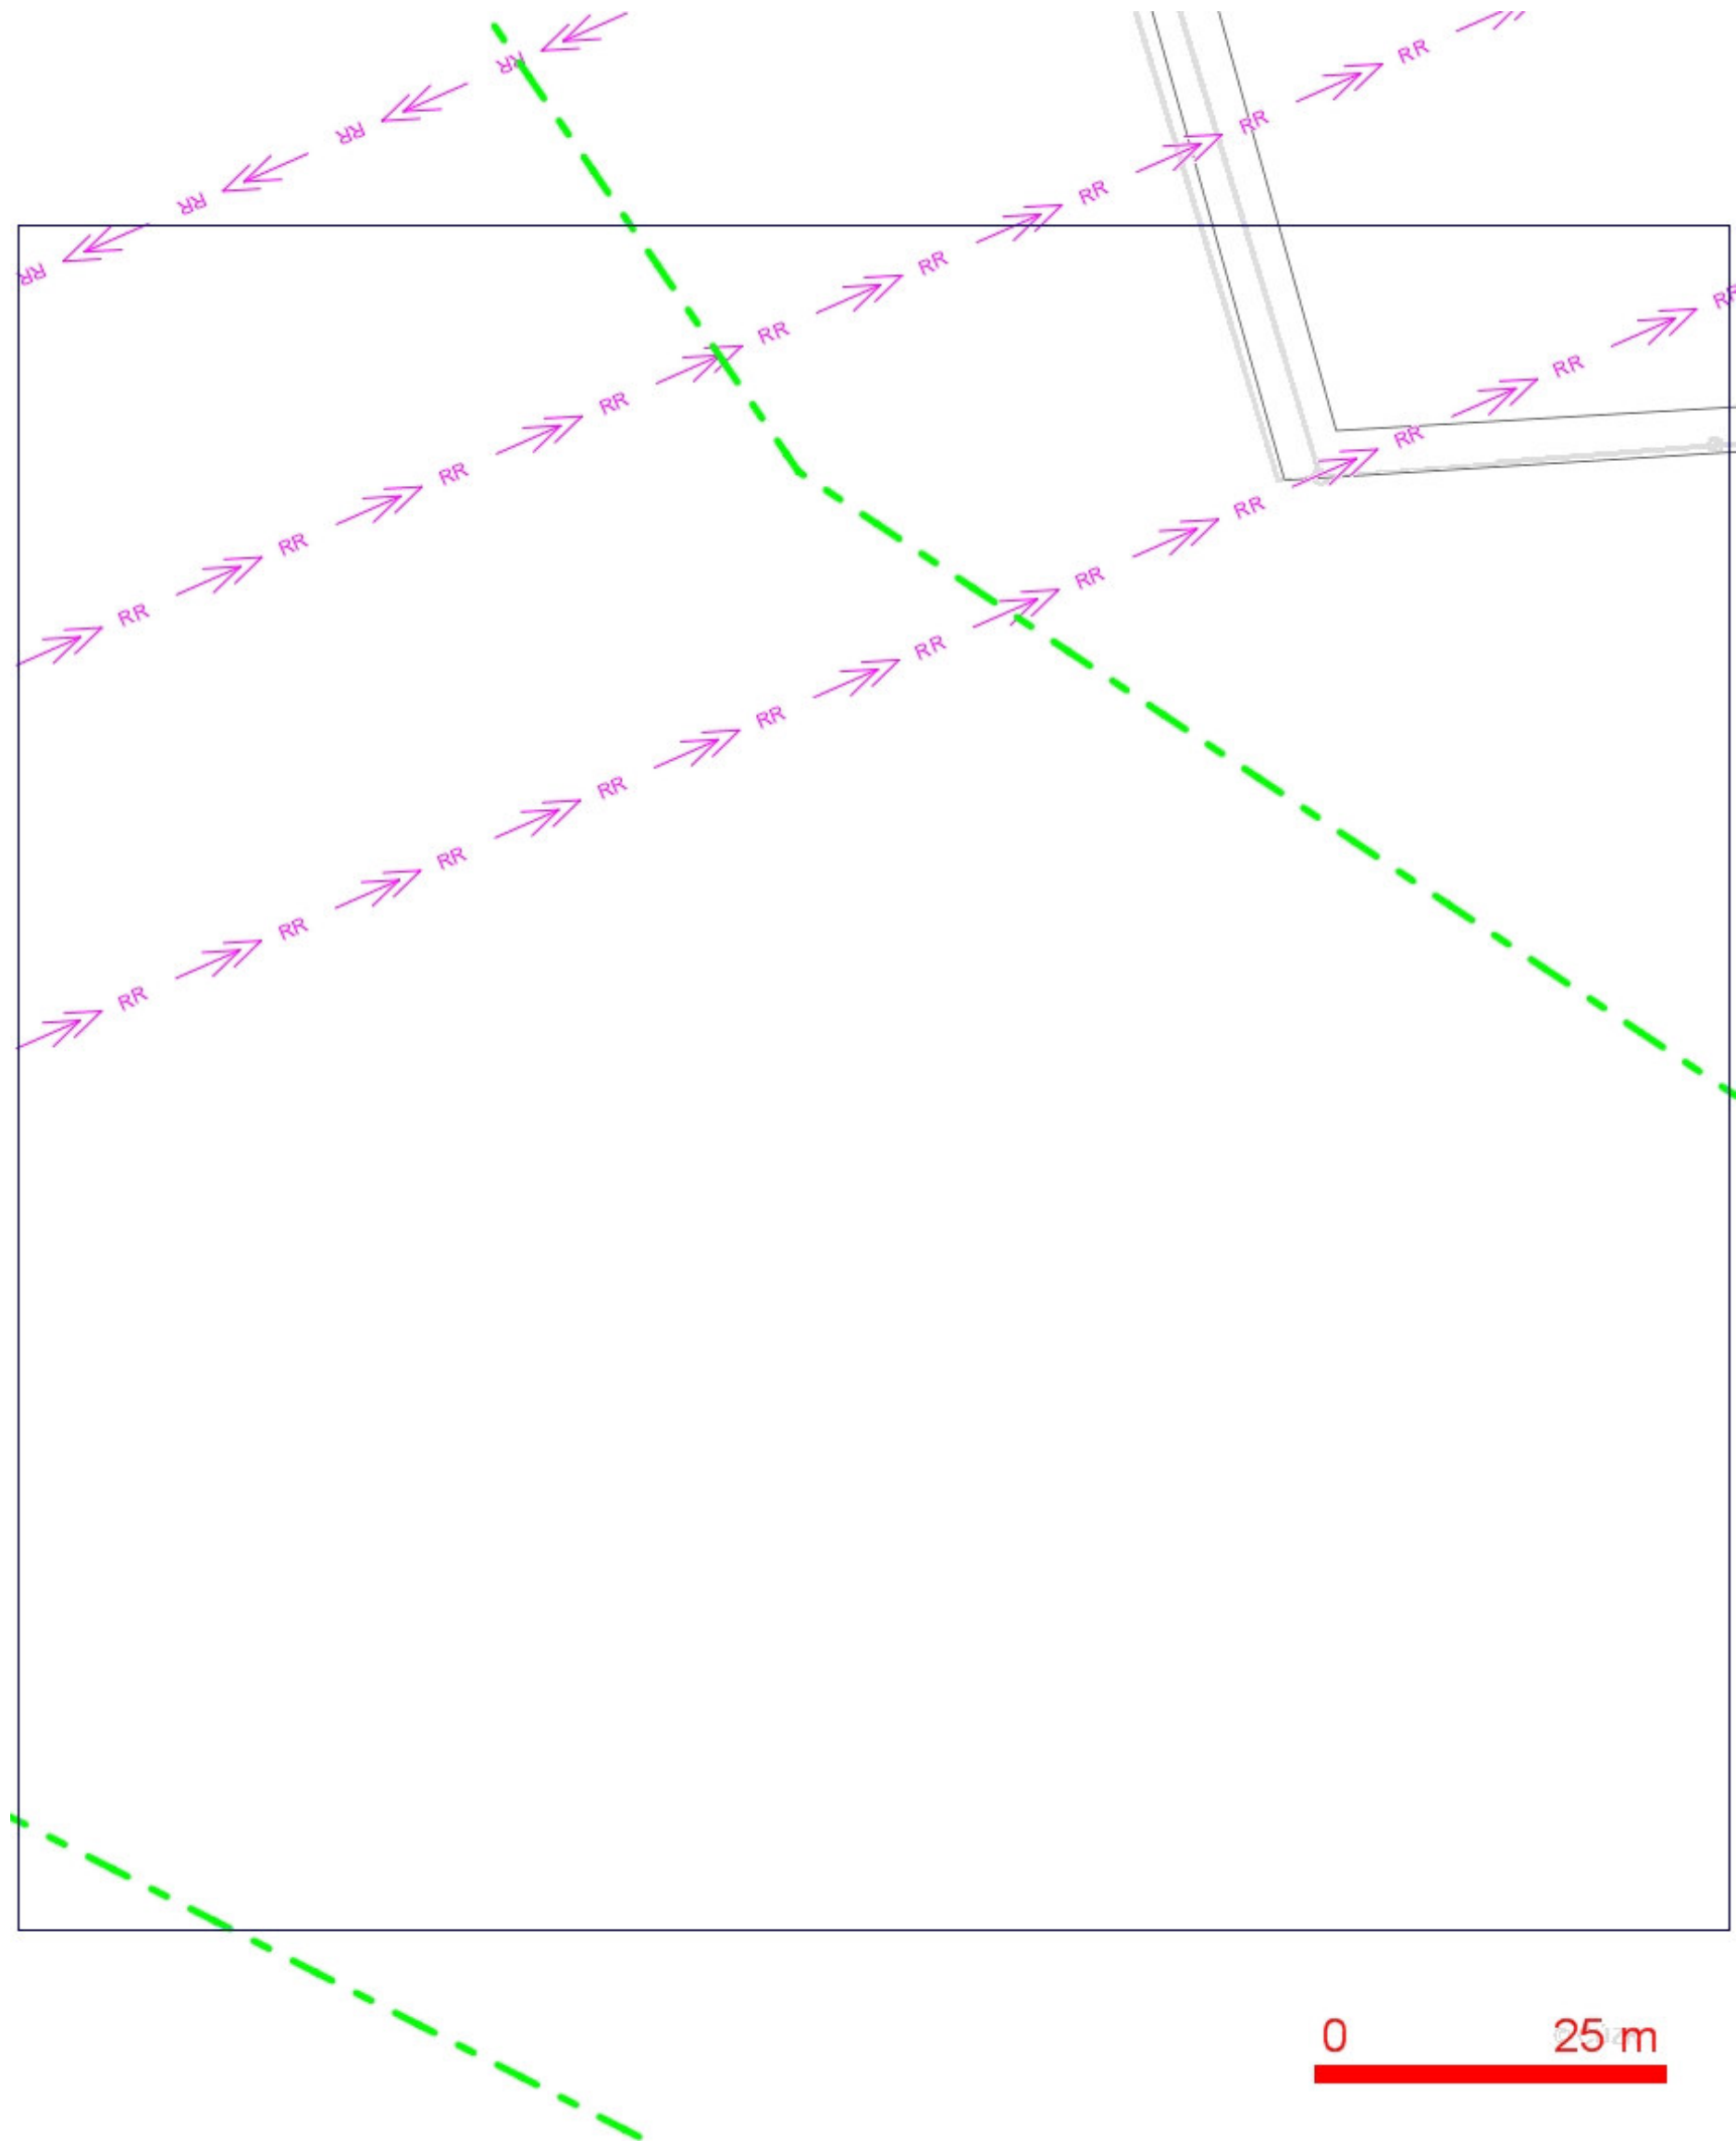


- LEGENDA:
- |  |  |  |  |
|--|--|--|--|
|  | ..hranice zájmového území k vyjádření  |  | ..nezaměřený průběh optického kabelu, HDPE trubky nebo souběh optického a metalického kabelu |
|  | ..nn přípojka, území s nn přípojkou O2   |  | ..radiové sítě, ochranné pásmo radiové sítě  |
|  | ..zaměřený průběh metalického kabelu   |  | ..nadzemní sítě  |
|  | ..zaměřený průběh optického kabelu, HDPE trubky nebo souběh optického a metalického kabelu |  | ..neprovozované sítě   |
|  | ..nezaměřený průběh metalického kabelu   |  | ..podzemní sítě cizí   |
|  | ..nadzemní sítě cizí   |  | ..kolektor, kabelovod  |

**LEGENDA:**

	..hranice zájmového území k vyjádření		..nezaměřený průběh optického kabelu, HDPE
	..nn přípojka, území s nn přípojkou O2		trubky nebo souběh optického a metalického kabelu
	..zaměřený průběh metalického kabelu		..zaměřený průběh optického kabelu, HDPE trubky
	..zaměřený průběh optického kabelu nebo souběh optického a metalického kabelu		..nezaměřený průběh metalického kabelu
	..nezaměřený průběh metalického kabelu		..nazemní síť cizí
	..nazemní síť cizí		..nazemní síť cizí



**SITUAČNÍ VÝKRES - POLYGON 1, list kladu P1-7**

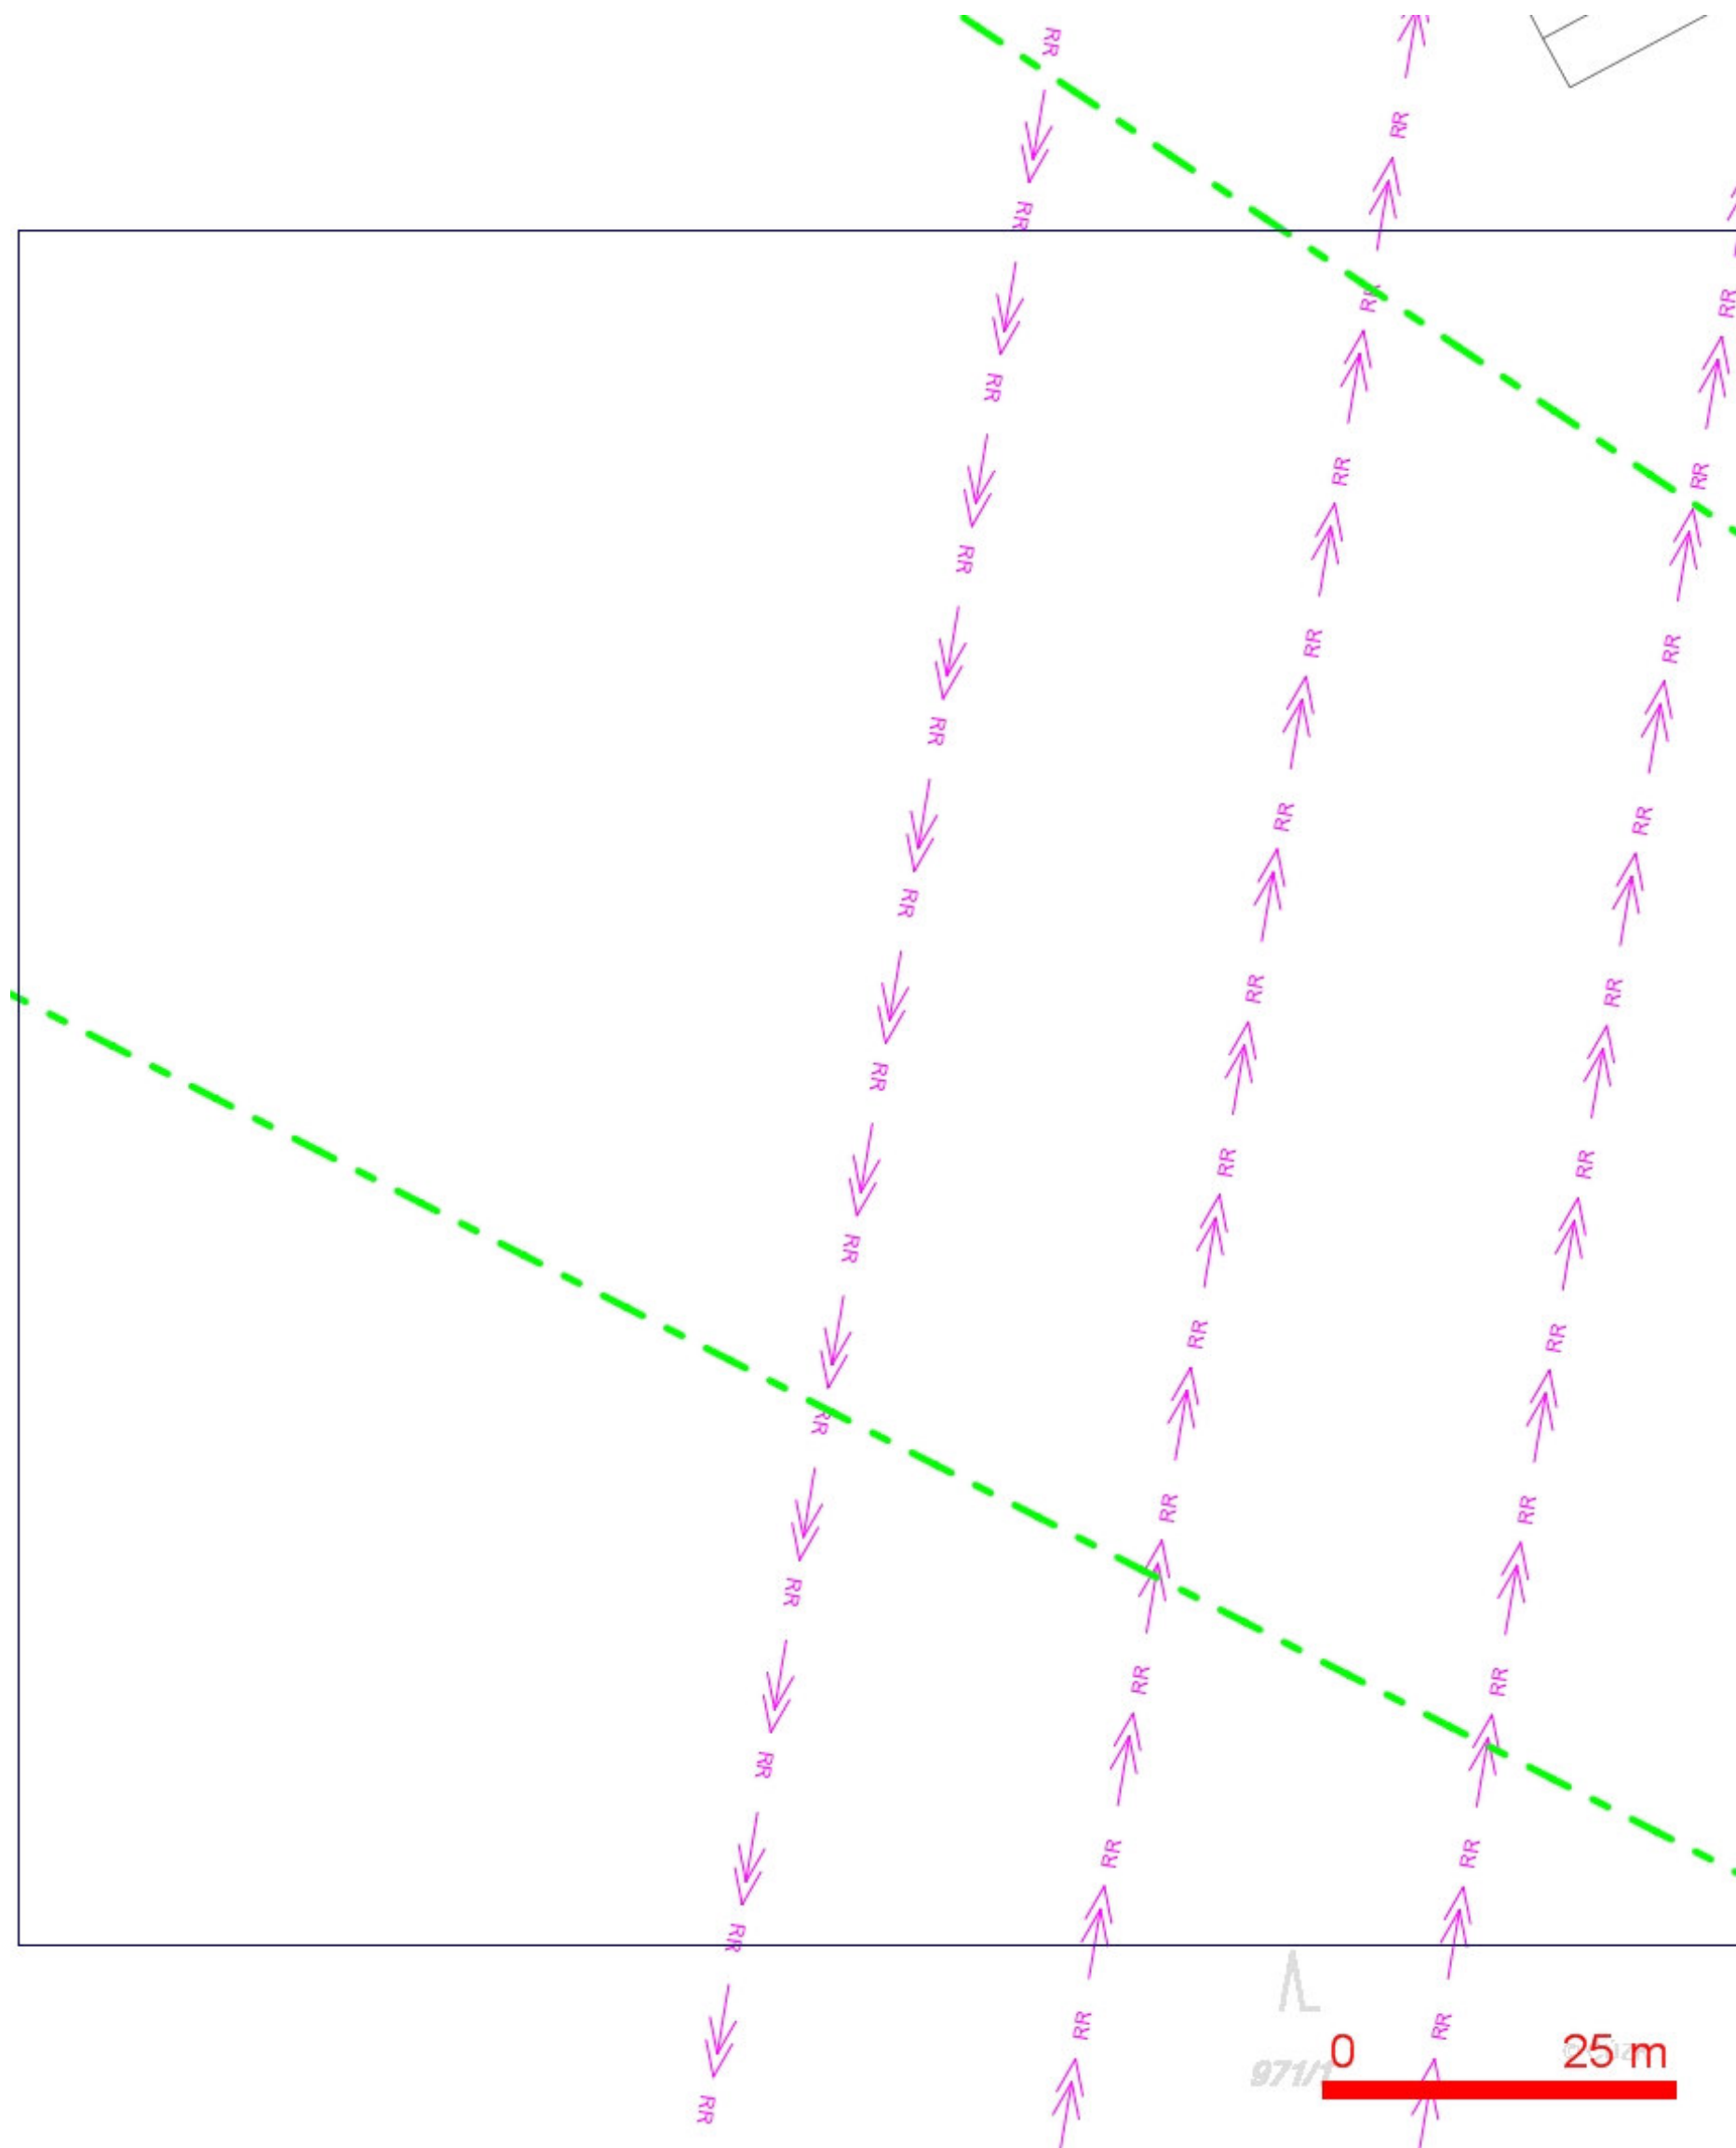

**LEGENDA:**

- |  |  |  |  |
|--|--|--|--|
|  | ..hranice zájmového území k vyjádření  |  | ..nezaměřený průběh optického kabelu, HDPE trubky nebo souběh optického a metalického kabelu |
|  | ..nn přípojka, území s nn přípojkou O2   |  | ..radiové síť, ochranné pásmo radiové sítě   |
|  | ..zaměřený průběh metalického kabelu   |  | ..zaměřený průběh optického kabelu, HDPE trubky nebo souběh optického a metalického kabelu   |
|  | ..zaměřený průběh optického kabelu, HDPE trubky nebo souběh optického a metalického kabelu |  | ..nadzemní síť   |
|  | ..nezaměřený průběh metalického kabelu   |  | ..neprovozované síť  |
|  | ..nadzemní síť cizí  |  | ..podzemní síť cizí  |
|  |  |  | ..kolektor, kabelovod  |

SITUAČNÍ VÝKRES - POLYGON 1, list kladu P1-8

