


PROPUSTEK 1:50

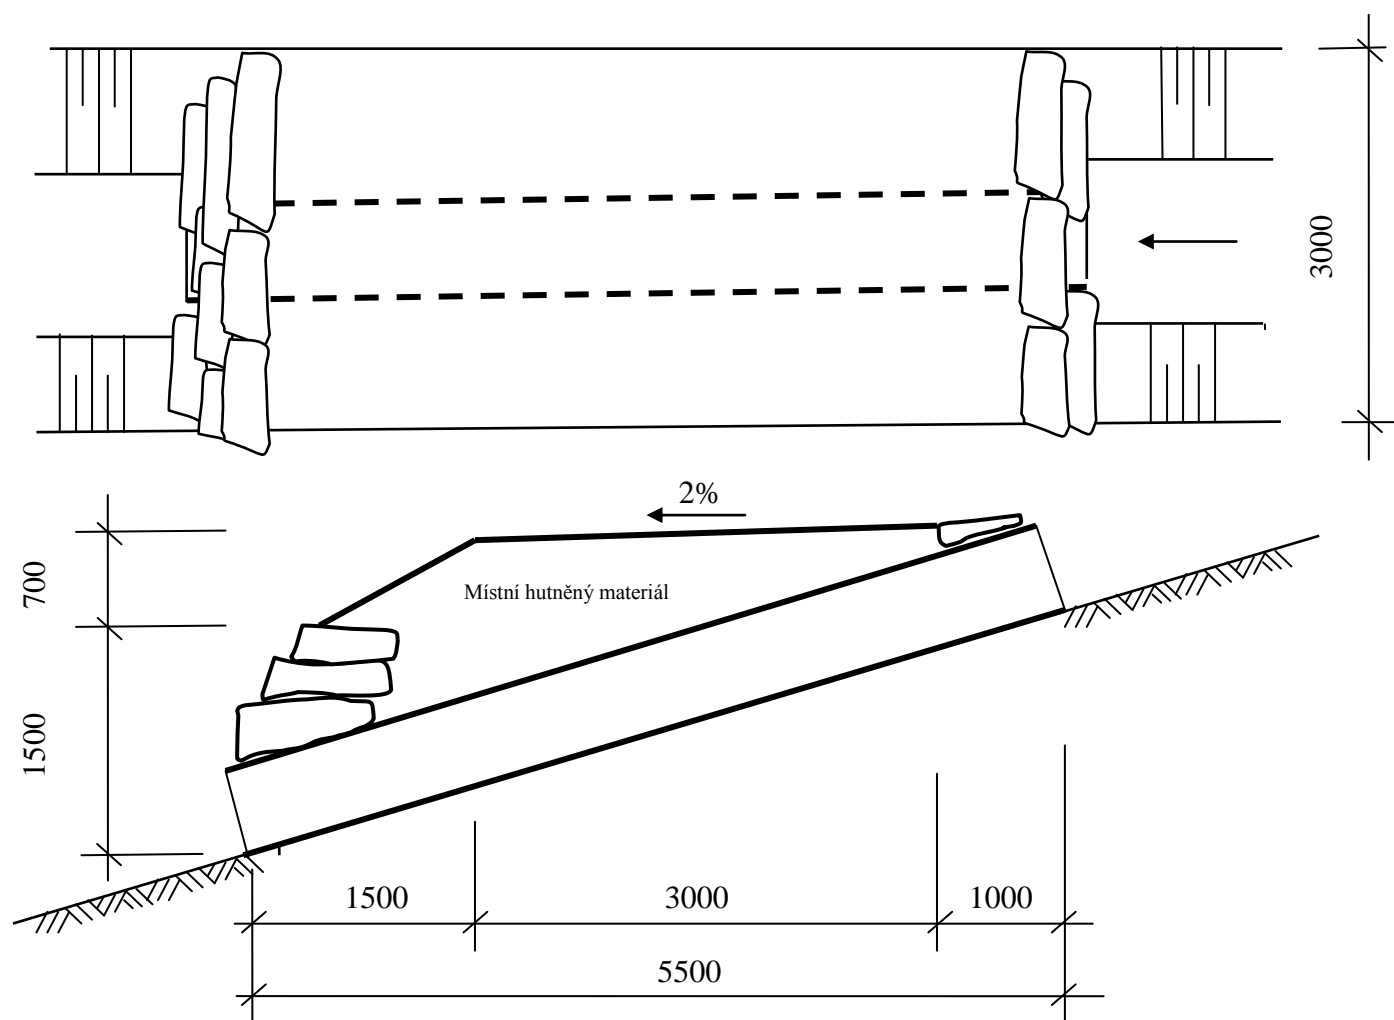

Trouba ocelová DN 530, čela vyrovnaná z místního kamene nebo žuly na sucho

*Projektant: Ing. Jan Kubát, Pod Parkem 740, 54301 Vrchlabí 1		Formát: A4
		Datum: 9/2014
Akce:		Stupeň:
LC Dřevák		Prováděcí dokumentace
		Č. přílohy: 8
Příloha: Propustek		Měřítko: 1:50
Objednatel: Správa KRNAP	Katastr: Pec pod Sněžkou	Obec: