



POHLED ZÁPADNÍ

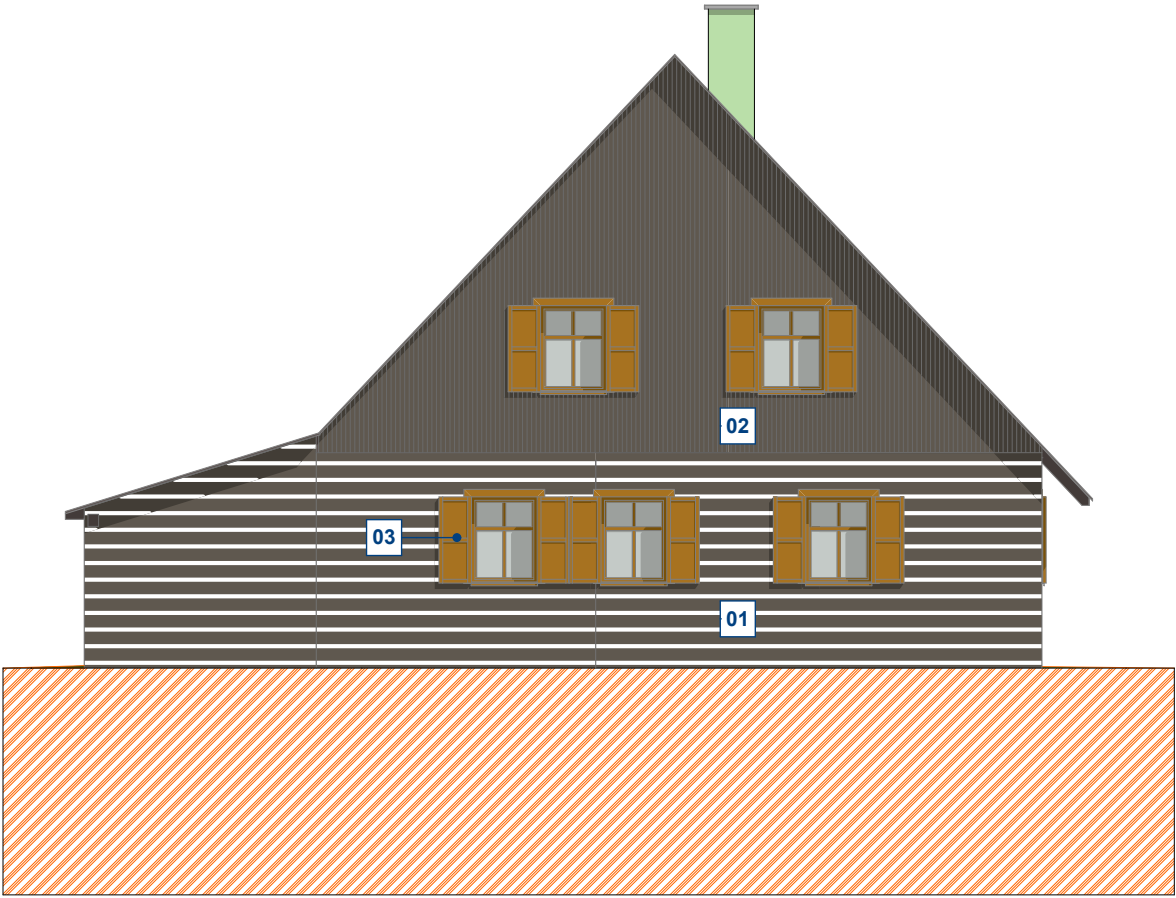

POHLED JIŽNÍ

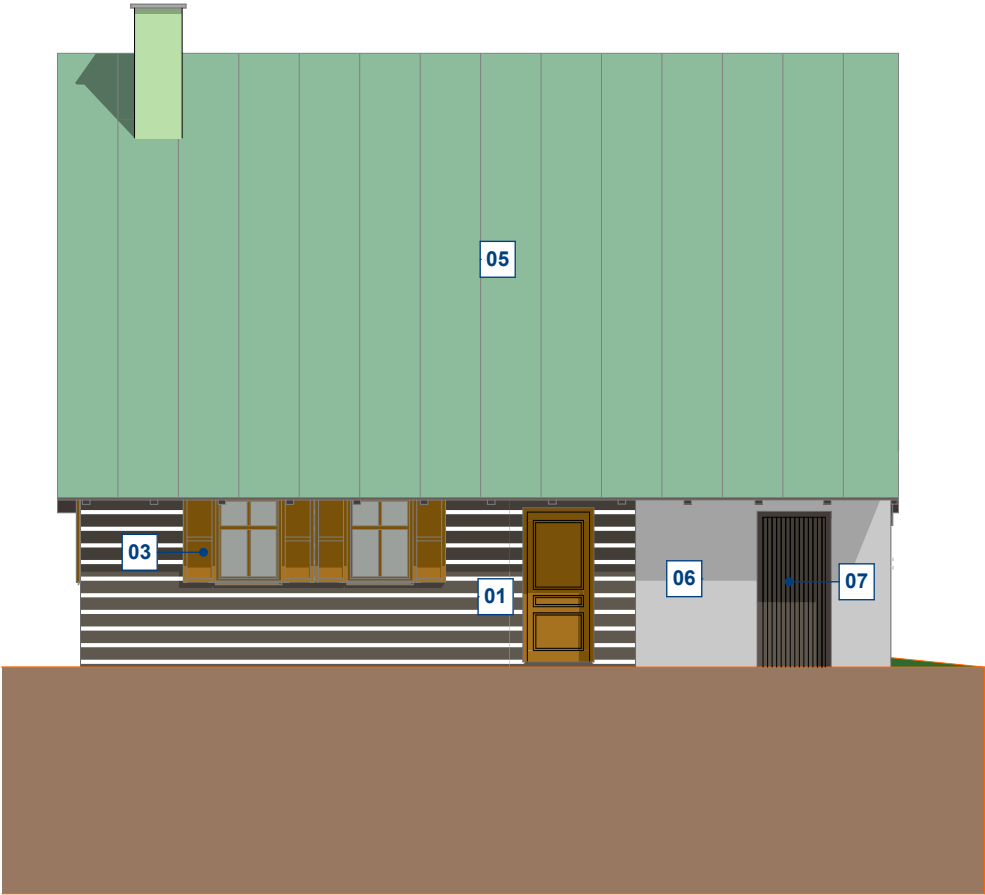

LEGENDA

- 01 STÁVAJÍCÍ DŘEVĚNÝ HORIZONTÁLNÍ OBKLAD OPRAVENÝ A DOPLNĚNÝ  
NÁTĚR LUXLOL PALISANDR
- 02 STÁVAJÍCÍ DŘEVĚNÝ PALUBKOVÝ OBKLAD OPRAVENÝ A DOPLNĚNÝ  
NÁTĚR LUXLOL PALISANDR
- 03 VÝPLNĚ OTVORŮ  
NÁTĚR HNĚDÝ ODSŤÍN MAHAGON
- 04 STÁVAJÍCÍ DŘEVĚNÝ HORIZONTÁLNÍ OBKLAD  
NÁTĚR LUXLOL PALISANDR
- 05 STŘECHA Z PZ PLECHU  
V BARVE ZELENÉ
- 06 STÁVAJÍCÍ OMÍTKA VÁPENOCEMENTOVÁ ŠTUKOVÁ  
BEZ NATĚRU
- 07 VÝPLNĚ OTVORŮ STÁVAJÍCÍ NATĚR  
ODSTÍN PALISANDR
- 08 STÁVAJÍCÍ OCELOVÁ MŘÍŽ  
ŽÁROVĚ ZINKOVANÁ

Solertia

NEDÍLNOU SOUČÁSTÍ VÝKRESU JE TECHNICKÁ ZPRÁVA

HLAVNÍ PROJEKTANT		ODPOVĚDNÝ PROJEKTANT		VYPRACOVAL	
ING. VLADISLAV JÁNA		ING. MIROSLAV MOŽÍŠ		ING. MIROSLAV MOŽÍŠ	
INVESTOR	SPRÁVA KRKONOŠSKÉHO NÁRODNÍHO PARKU VRCHLABÍ			ZAKÁZKA	52-2014
MÍSTO	STRÁŽNÉ			DATUM	04-2015
AKCE  OPRAVA OBJEKTU Č.P. 101 STRÁŽNÉ				STUPEŇ	DPS
				FORMÁT	2 A4
PŘÍLOHA	ARCHITEKTONICKO STAVEBNÍ ŘEŠENÍ POHLED JIŽNÍ A ZÁPADNÍ			MĚŘÍTKO 1:100	D.1.07.