
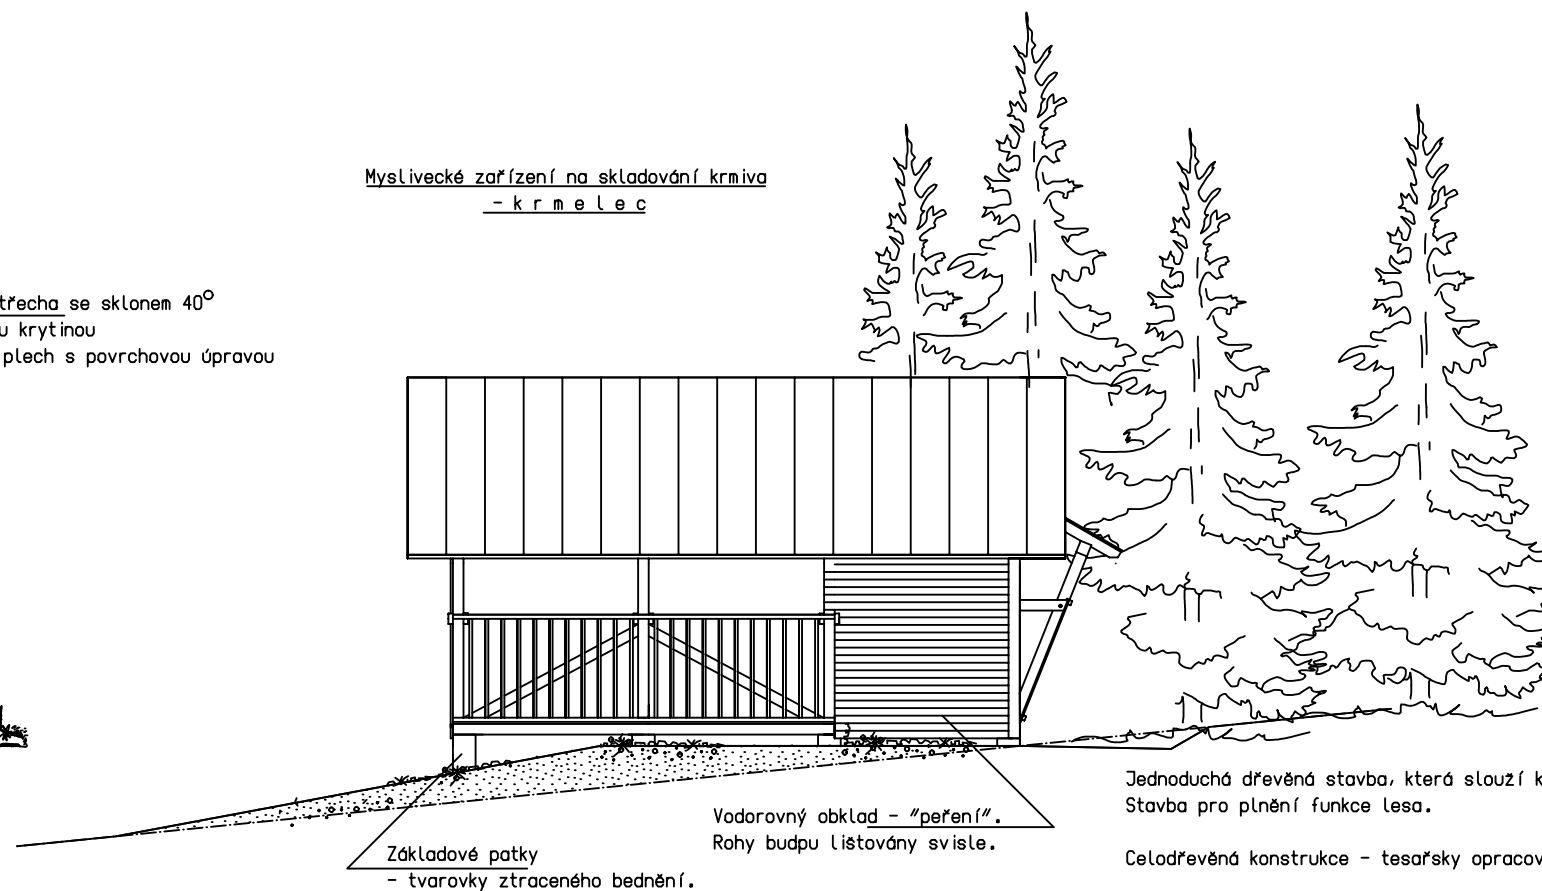


# P o h l e d y :



## Myslivecké zařízení na skladování krmiva - k r m e l e c

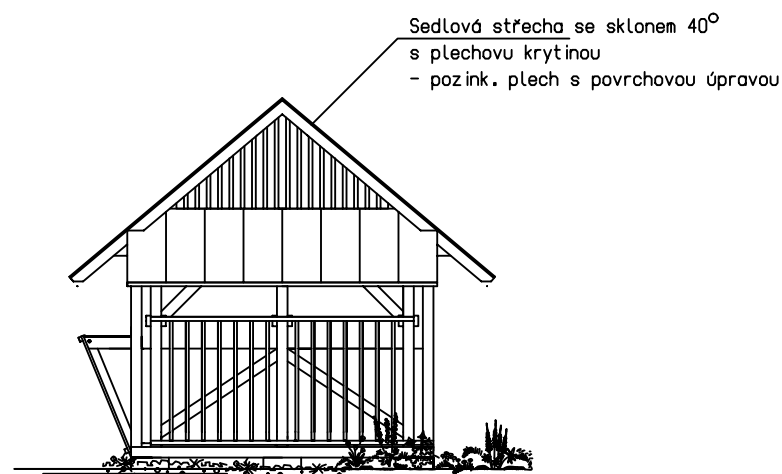

Jednoduchá dřevěná stavba, která slouží k příkrmování zvěře.  
Stavba pro plnění funkce lesa.

Celodřevěná konstrukce - tesařsky opracována a spojována.

Všecké dřevěné prvky budou impregnovány, ošetřeny přípravkem  
na ochranu dřeva + hnědý nátěr.

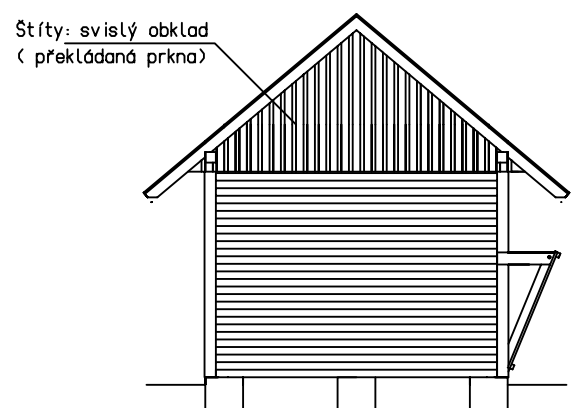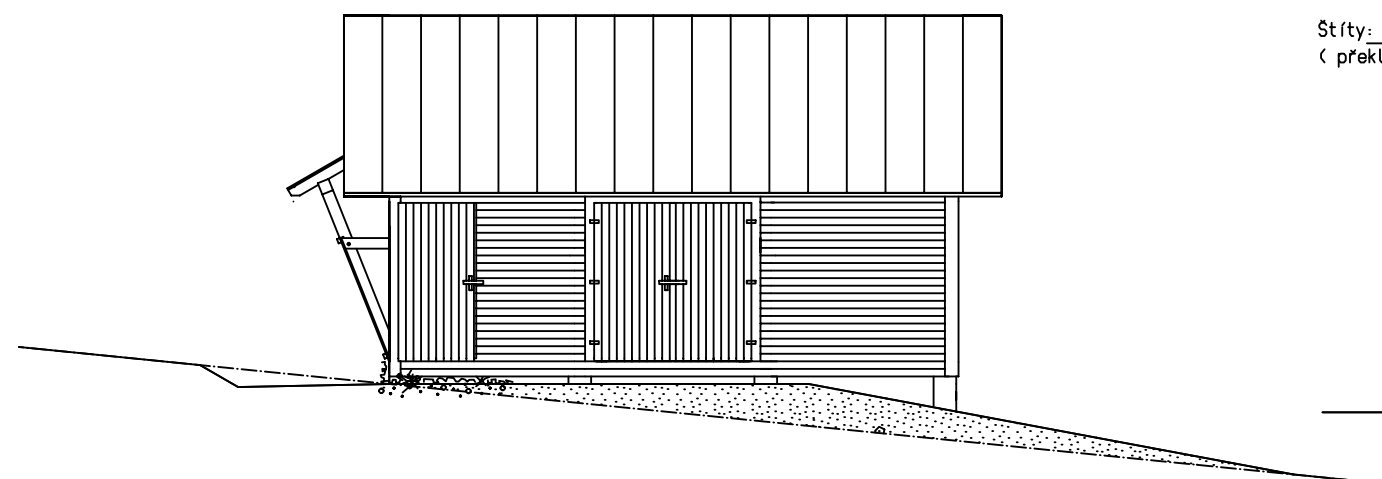

výkres:		měřítko: 1:100	
P o h l e d y		datum : 11 / 2014	
akce : Zařízení na skladování krmiva - " K r m e l e c "		číslo výkresu	
pro lesní hospodářský celek Maršov p.p.č.2283 , k.ú. Mladé Buky			
investor: Správa Krnap, IČO 00088455 Dobrovského č.p. 3, 543 01 Vrchlabí			
projektant : Ing. Dagmar Trýznová aut.ing. Do Žlábku 1313, 514 01 Jilemnice tel. 775 21 81 79			
arch.číslo:			