



Podélný řez :

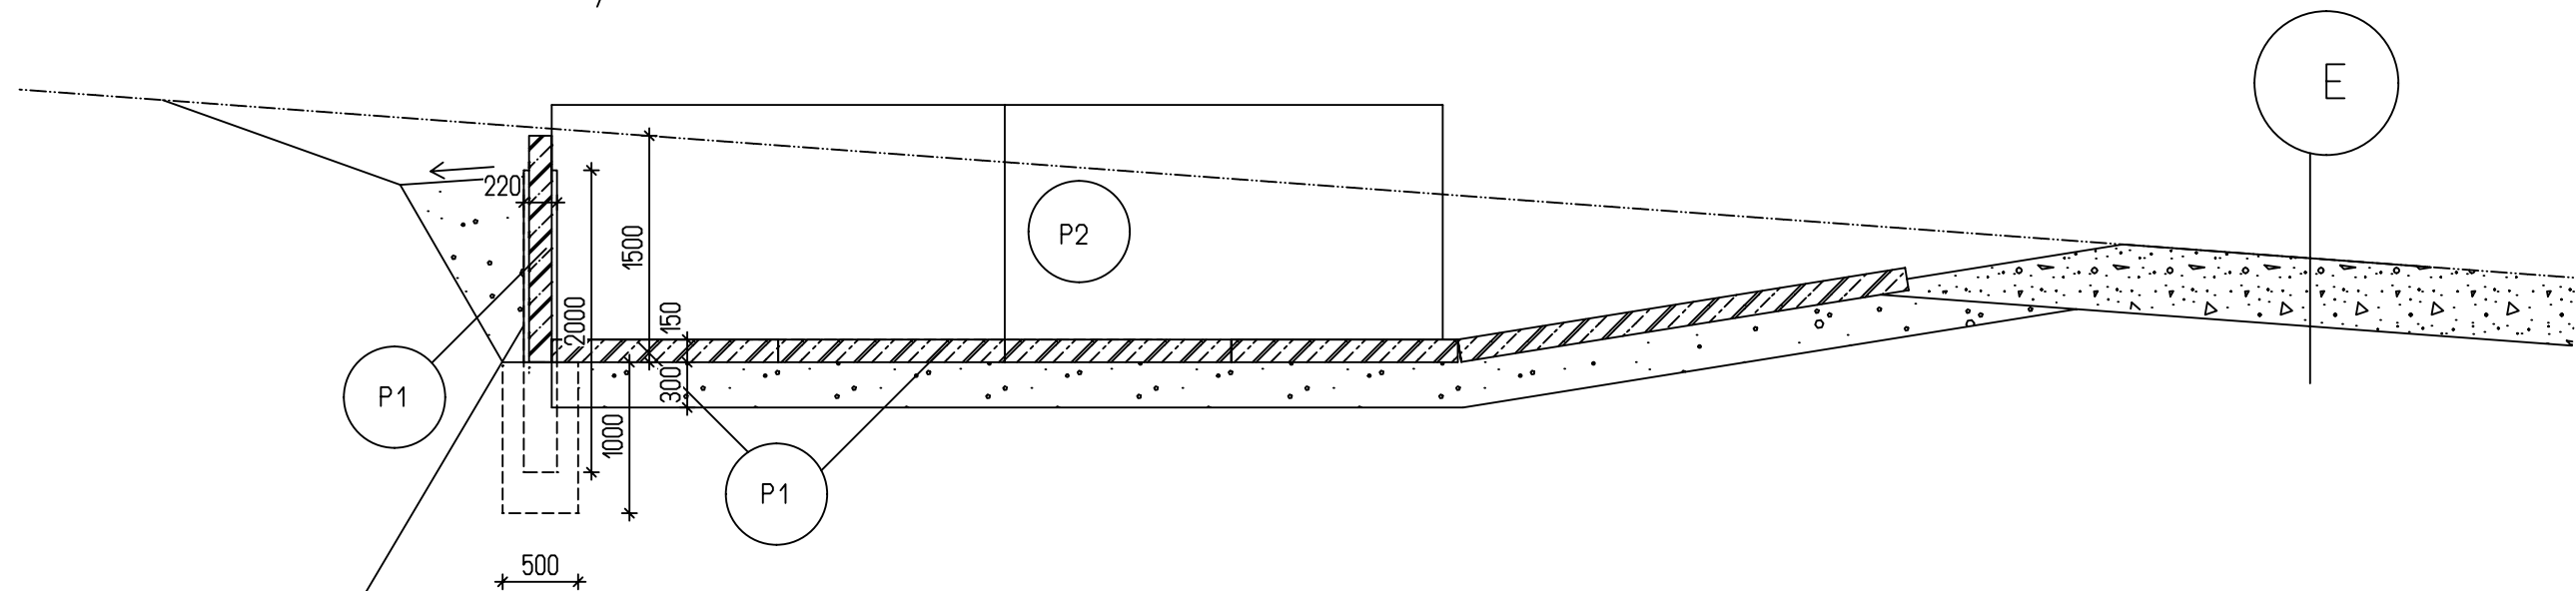

Oc. profil HEB č. 220 , dl. 2,0m bude svisle vsazen do bet. patky 500/500 hl. 1000 mm
(svislé panely - zadní stěna jámy - budou do Heb vsunuty)
Za svislým panelem bude proveden štěrkový zásyp.

Příčný řez :

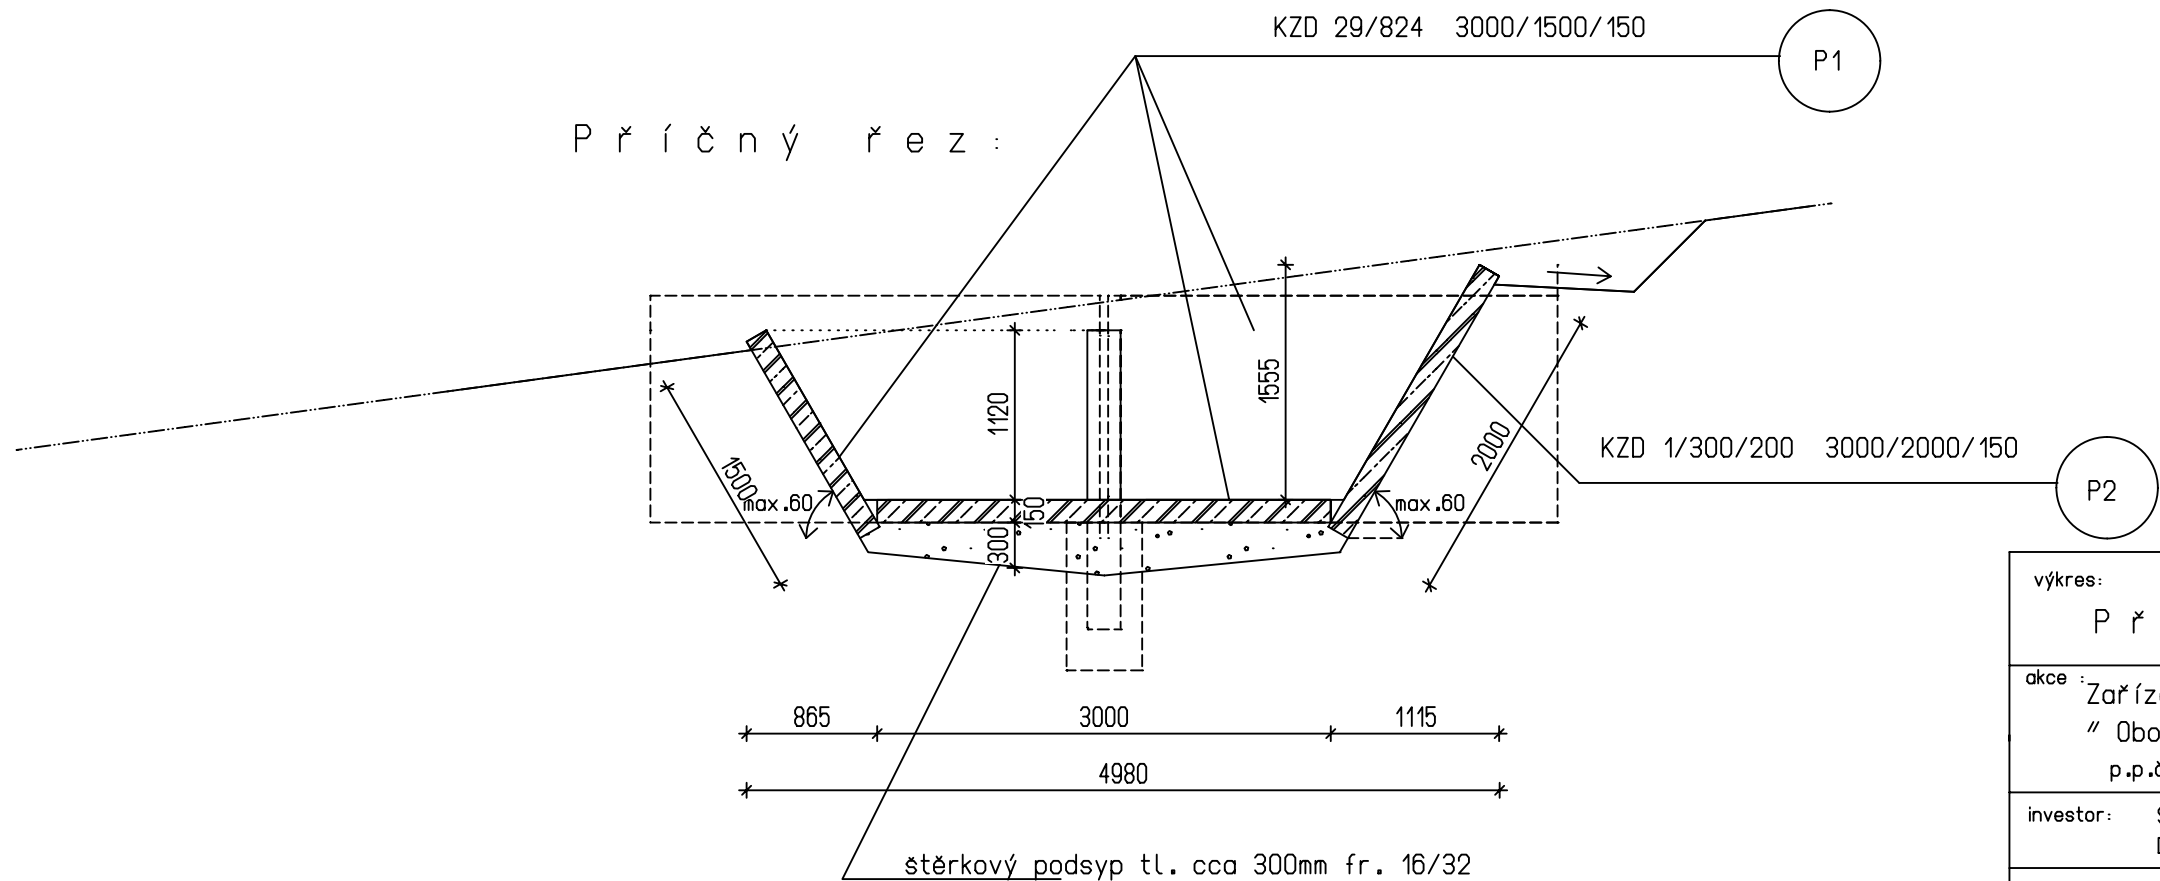

výkres: Příčný , podélný řez měřítko: 1:50	
akce : Zařízení na skladování krmiva - "J á m a " datum : 11 / 2014	
" Obora Mladé Buky " číslo výkresu	
p.p.č.2283 , k.ú. Mladé Buky	
investor: Správa Krnap, IČO 00088455 Dobrovského č.p. 3, 543 01 Vrchlabí	
projektant : Ing. Dagmar Trýznová aut.ing. Do Žlábku 1313, 514 01 Jilemnice tel. 775 21 81 79	
arch.číslo:	