



V Z O R O V Ý V Ý K R E S O P L O C E N Í O B O R Y

Č e l n í p o h l e d :

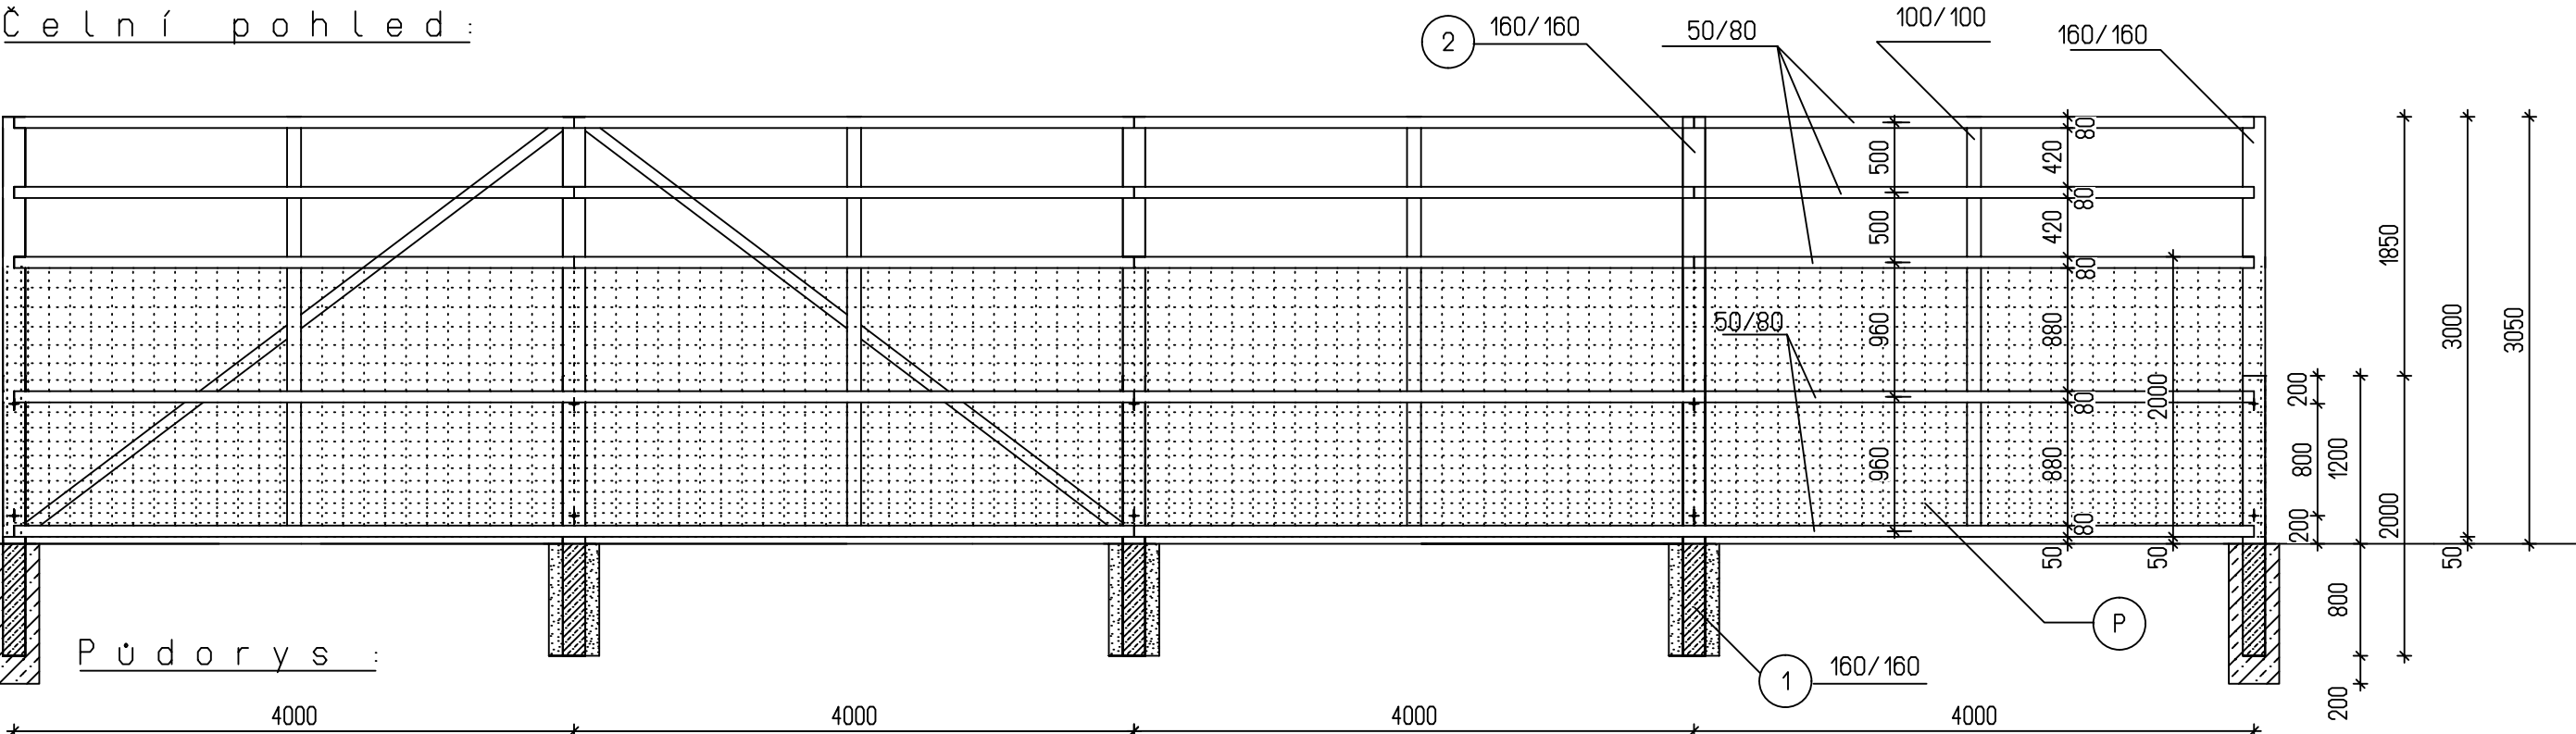


P ů d o r y s :

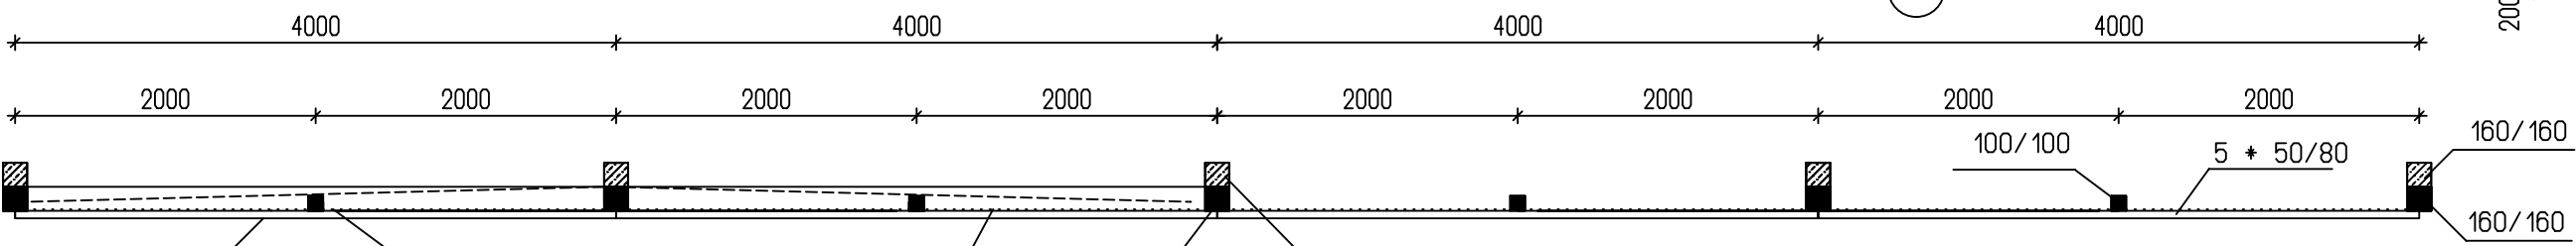

V každém čtvrtém - pátém poli bude příčné ztužení 100/100.
Pro zajištění tlaku ve směru na oplocení bude po cca 20,0 m
montována oboustranná vzpěra 100/100.

P ř í č n ý ř e z :

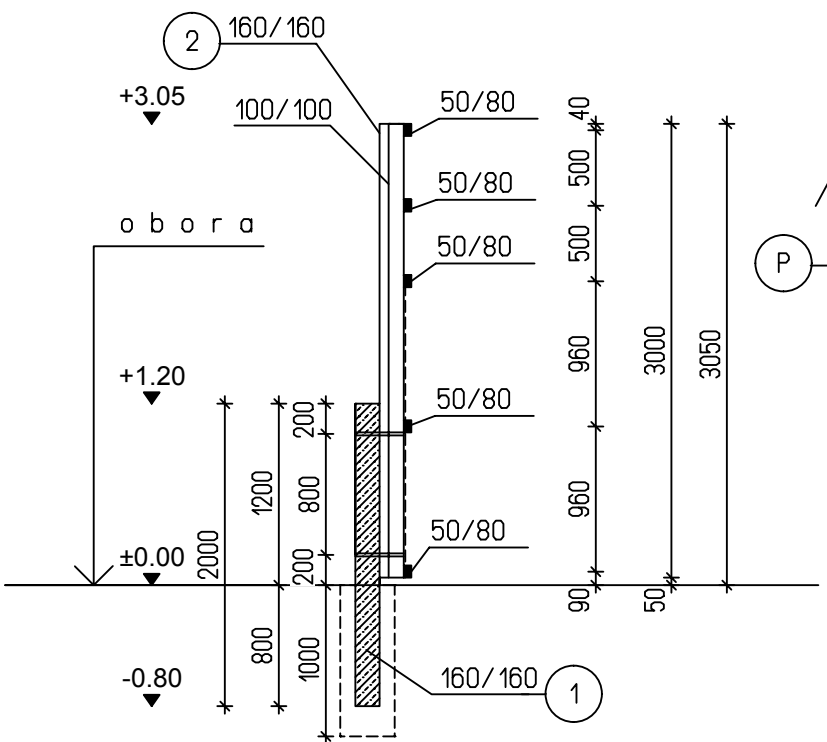

- 1 Sloupek plotový betonový, armovaný 160/160/2000
 - beton C 25/30, stržené hrany 10/10,
 - výztuž : 4 ϕ 12, třmínky ϕ 6 α = 150 mm, krytí výztuže 20 mm,
 - ve sloupku budou otvory ϕ 20 mm pro ukotvení dř. sloupku, šrouby s matkou a podložkou.
 - sloupek bude vsazen do vrtané (kopané) díry hl.800mm,bez betonáže, okolí sloupku bude důkladně hutněno vykopanou zeminou a kamenivem.
 - každý 4-tý max. 5-tý sloupek bude zabetonován. V místě výskytu trvale vlhké půdy a ve svažitém terénu se betonáž plotových betonových sloupků bude provádět vždy.
- 2 Sloupek dřevěný 160/160 /3000
 - Veškeré dřevěné prvky budou impregnovány, ošetřeny přípravkem na ochranu dřeva.
- P Lesnická pletiva uzlová - O B O R N Í, silně zinkované pletivo
 - výška pletiva = 2000 mm, zinkovaný drát pr. 2,0 mm,
 - počet vodorovných drátů=14 drátů (výška pletiva/počet vodorovných drátů/rozteč svislých drátů = 2000/14/150),
 - pletivo bude k dř. sloupkům montováno pomocí stavebních hřebíků, nebo pomocí telegrafických svorek.

výkres:		měřítko: 1:50
O b o r n í p l o t		
akce :		datum : 11 / 2014
" Myslivecká zařízení - Obora Mladé Buky"		číslo výkresu
p.p.č.2283, 2291, 1887 , k.ú. Mladé Buky		
investor: Správa Krnap, IČO 00088455 Dobrovského č.p. 3, 543 01 Vrchlabí		
projektant : Ing. Dagmar Trýznová aut.ing. Do Žlábku 1313, 514 01 Jilemnice tel. 775 21 81 79		
arch.číslo:		