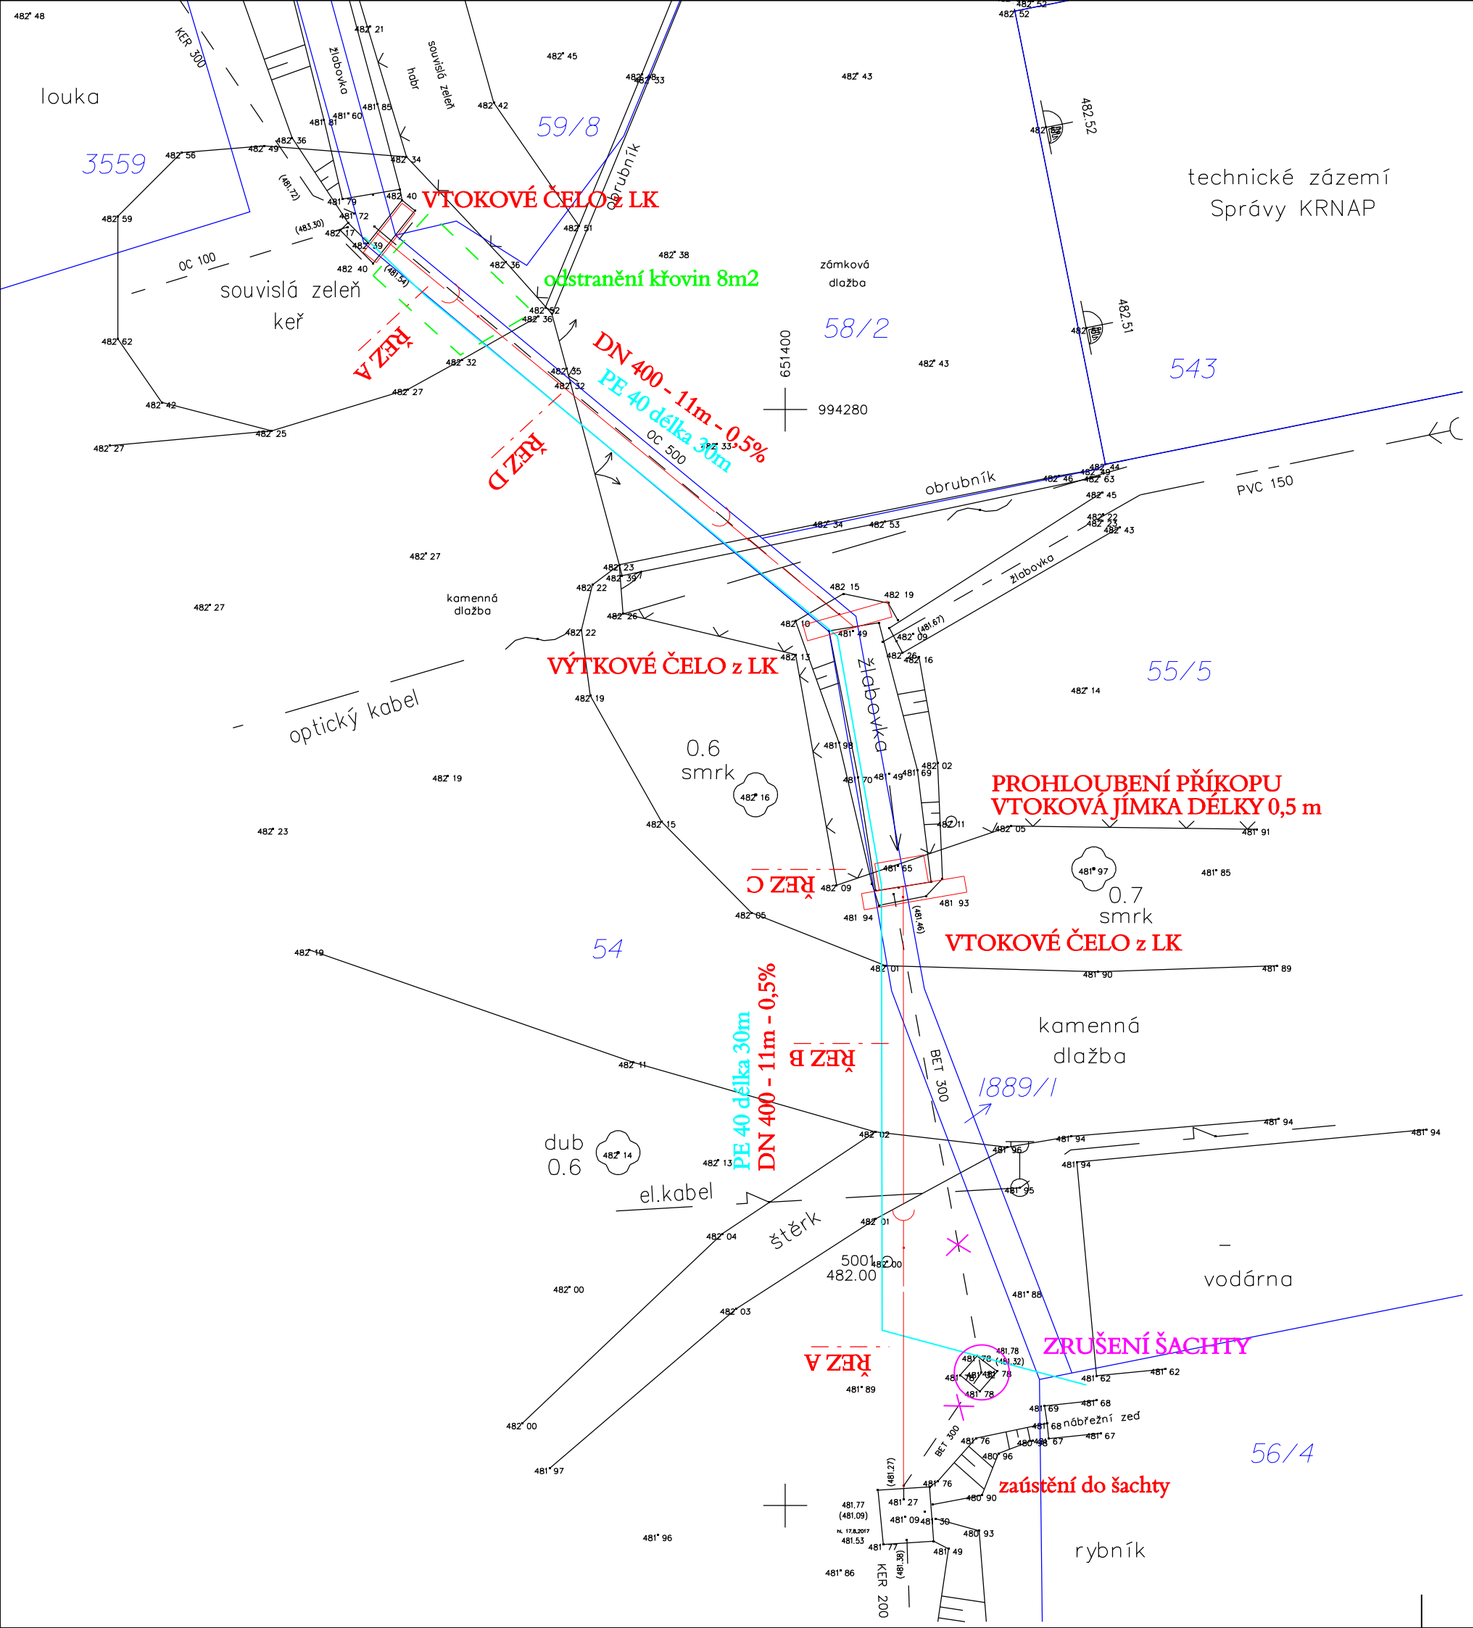

NÁZEV ZAKÁZKY:

MAPOVÝ PODKLAD PRO PROJEKT
ZATRUBNĚNÍ ČÁSTI VODNÍHO TOKU
V AREÁLU SPRÁVY KRNAP, VRCHLABÍ

OBJEDNAVATEL:	SPRÁVA KRNAP, DOBROVSKÉHO 3, VRCHLABÍ
VYPRACOVAL:	TOMÁŠ HONCŮ
OKRES:	TRUTNOV
OBEC:	VRCHLABÍ
KAT.ÚZEMÍ:	VRCHLABÍ

PRVNÍ GEODETICKÁ
Fügnerova 42, Vrchlabí, 543 01

DATUM ZPRACOVÁNÍ:	SRPEN 2017
ČÍSLO ZAKÁZKY:	336/2017
SOUŘADNICOVÝ SYSTÉM:	JTSK
VÝŠKOVÝ SYSTÉM:	BPV
MĚŘÍTKO:	1 : 200
FORMÁT:	A 3

ZPRACOVÁNO V GRAFICKÉM PROSTŘEDÍ: GEUS
JMÉNO SOUBORU: MP pro zatrubení.gkr

LEGENDA

- projektovaná kanalizace
- užitkový vodovod
- situace KN

PROJEKTANT :	Ing. Martin DOBEŠ	VYPRACOVAL :	Ing. Martin DOBEŠ
STUPEŇ:	DSP	DATUM :	SRPEN 2017
OBJEDNATEL :	Správa Krkonošského národního parku	MĚŘÍTKO :	1 : 100

Martin Dobeš s.r.o.

Vrchlabí
Přivaděč vody do Zámeckého parku

Situace 1 : 100

Č. PŘÍLOHY

C3