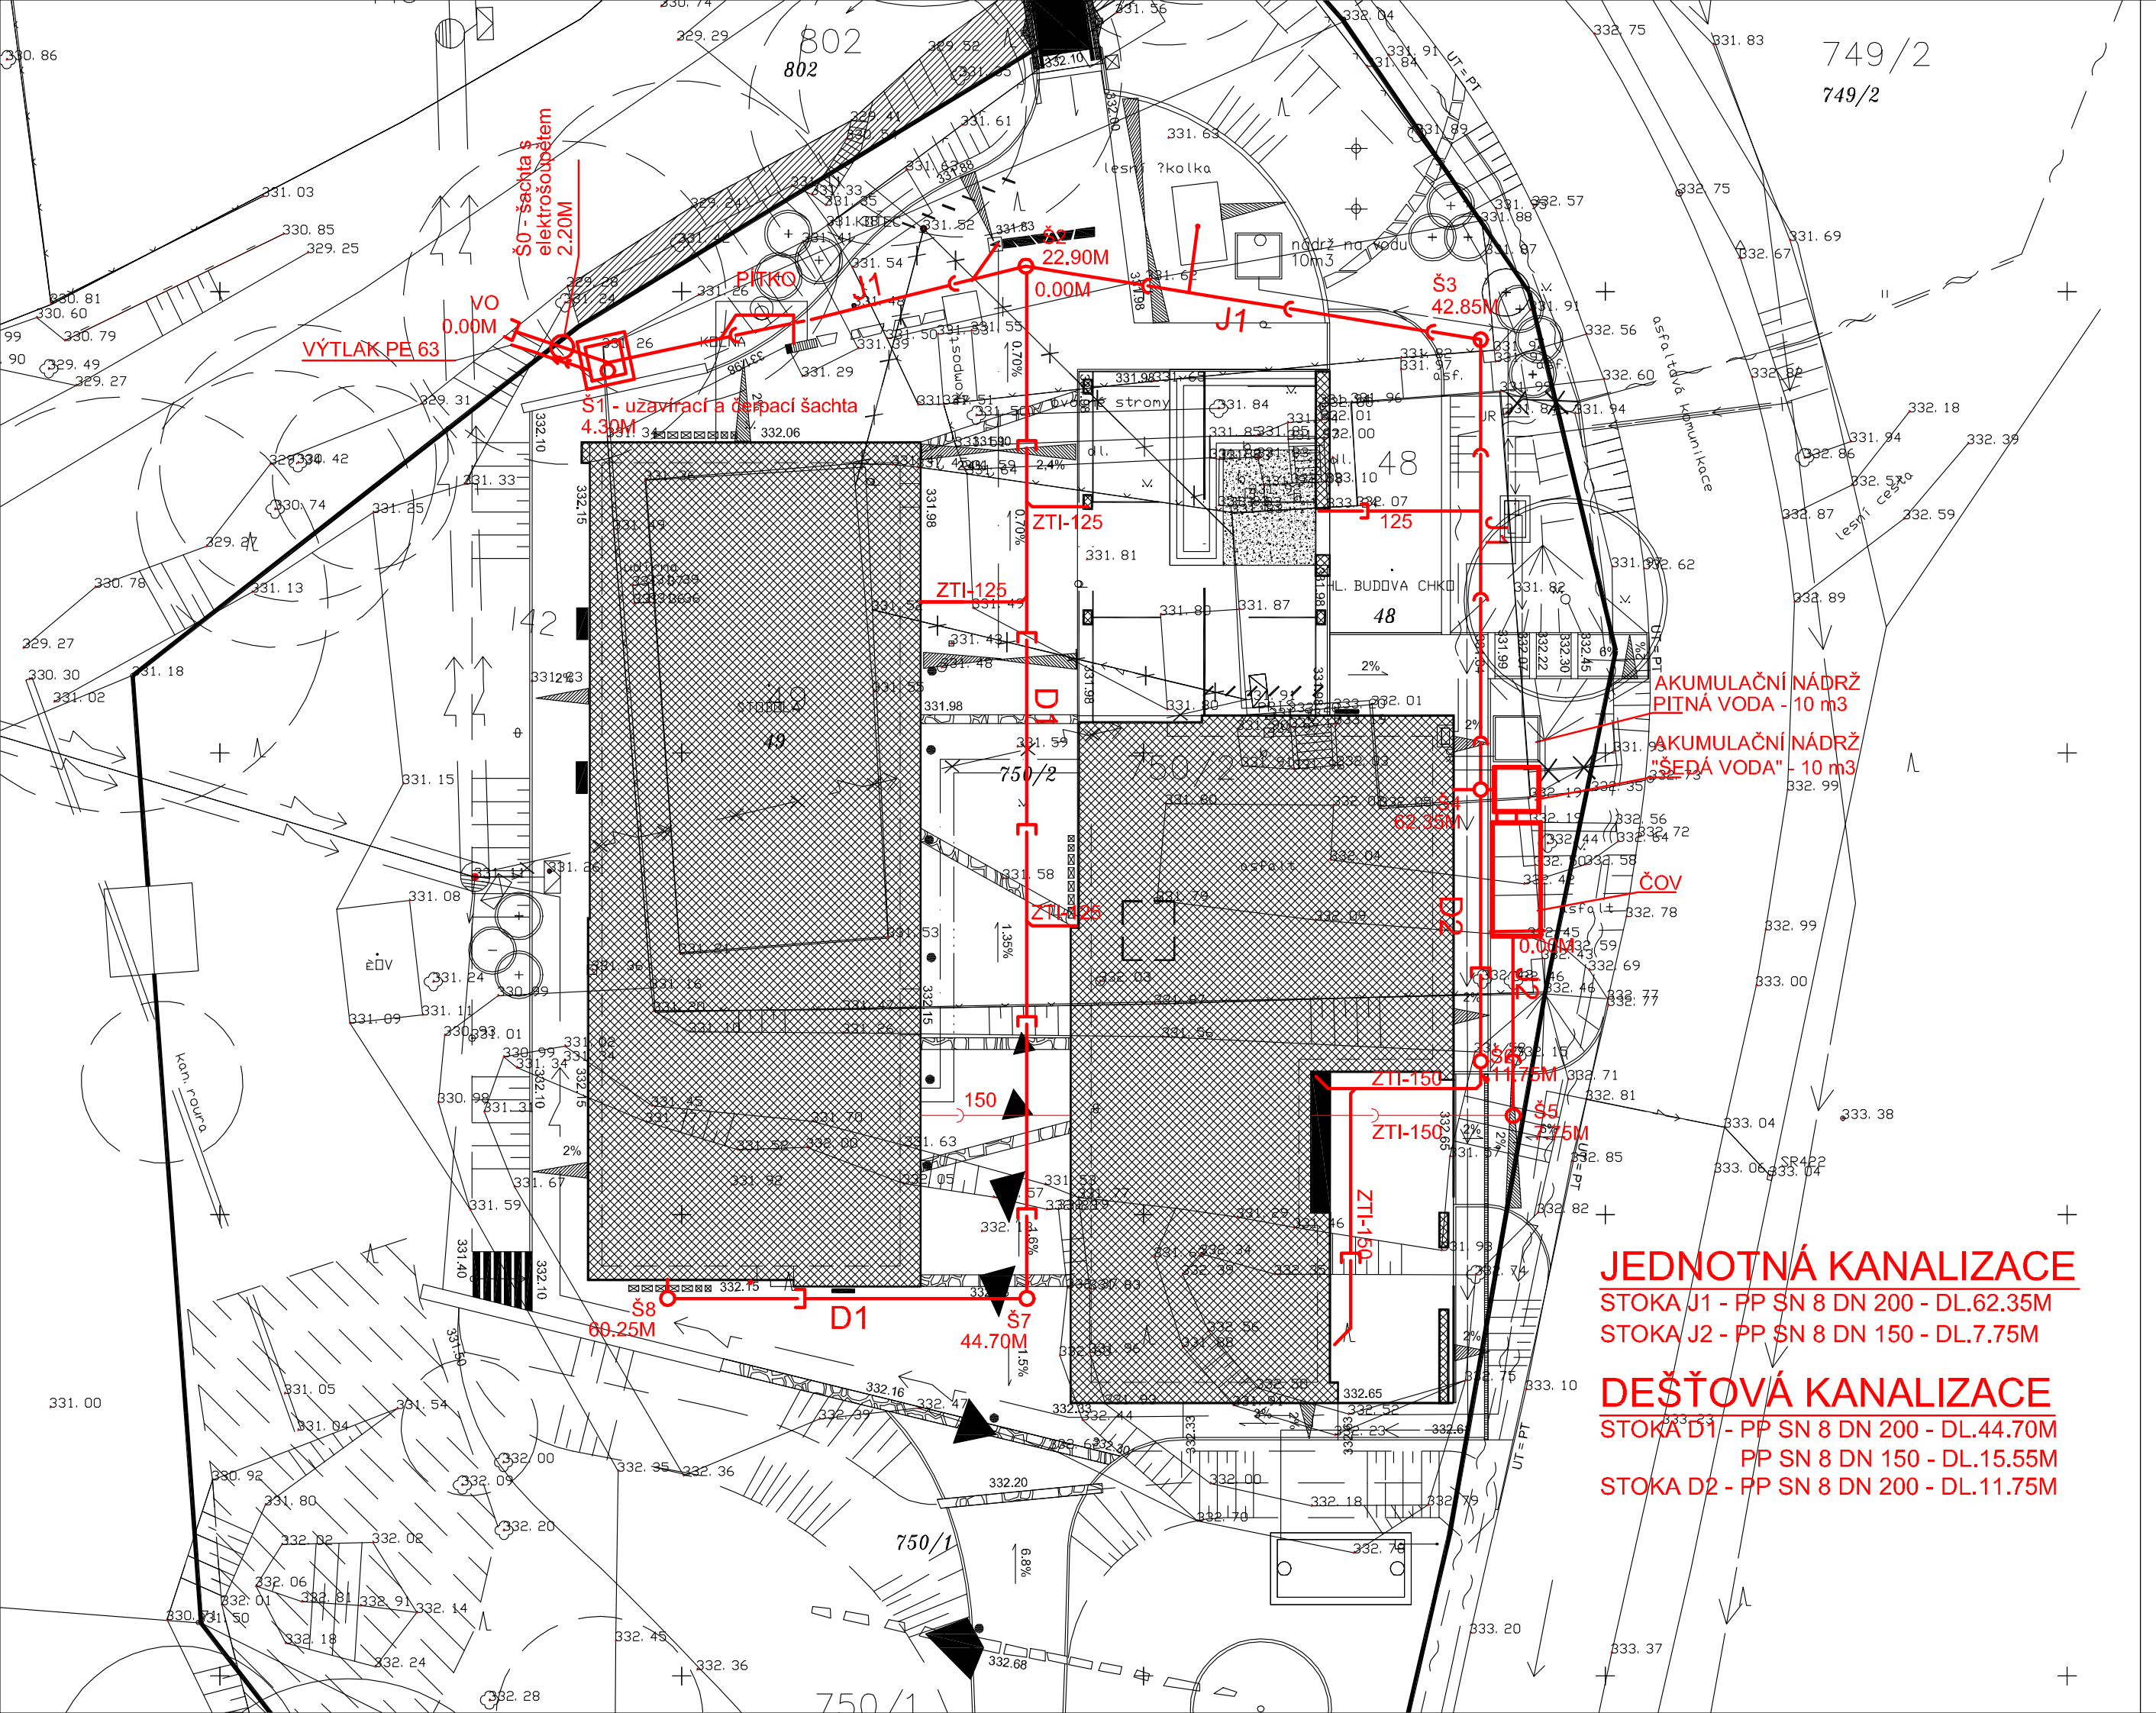

LEGENDA INŽENÝRSKÝCH SÍTÍ

STÁVAJÍCÍ	NÁVRH
VEDENÍ SDĚLOVACÍHO KABELU	VEDENÍ SDĚLOVACÍHO KABELU
VODOVOD DO KATEŘINSKÝCH JESKYNÍ	VODOVOD
VEDENÍ VN	KANALIZACE DEŠŤOVÁ
VEDENÍ NN	KANALIZACE SPLAŠKOVÁ
	PŘELOŽKA NN
	PŘÍPOJKA NN
	RUŠENÉ VEDENÍ SDĚLOVACÍHO KABELU
	RUŠENÉ VEDENÍ NN

ZODPOVĚDNÝ PROJEKTANT	Ing. Jiří Švestka Nár.odboje 147, 664 41 Troubsko GSM: 603 859 271 EMAIL: svestka@vhsatelier.cz	RAZÍTKO, PODPIS
STAVEBNÍK	Česká republika - Agentura ochrany přírody a krajiny České republiky Nuselská 39, 140 00 Praha 4	
PROJEKTANT	P.P. Architects s.r.o. Horova 38b, 616 00 Brno	
NÁZEV AKCE	NÁVŠTĚVNICKÉ STŘEDISKO DŮM PŘÍRODY MORAVSKÉHO KRASU - **SKALNÍ MLÝN**	DATUM 03/2010 STUPEŇ DPS ČÍSLO PARÉ
ČÁST	INŽENÝRSKÉ OBJEKTY	
ZPRACOVATEL ČÁSTI	VHS atelier s.r.o., Palackého tř.12, 612 00 Brno	OZN. OBJEKTU IO-04 / PROJEKTOVÁ ČÁST A
VYPRACOVAL	Zdeňka Wavrečková	
	ČOV A LIKVIDACE SPLAŠKOVÝCH A DEŠŤOVÝCH VOD	
NÁZEV VÝKRESU	SITUACE	MĚŘÍTKO 1:250 / ČÍSLO VÝKRESU 02