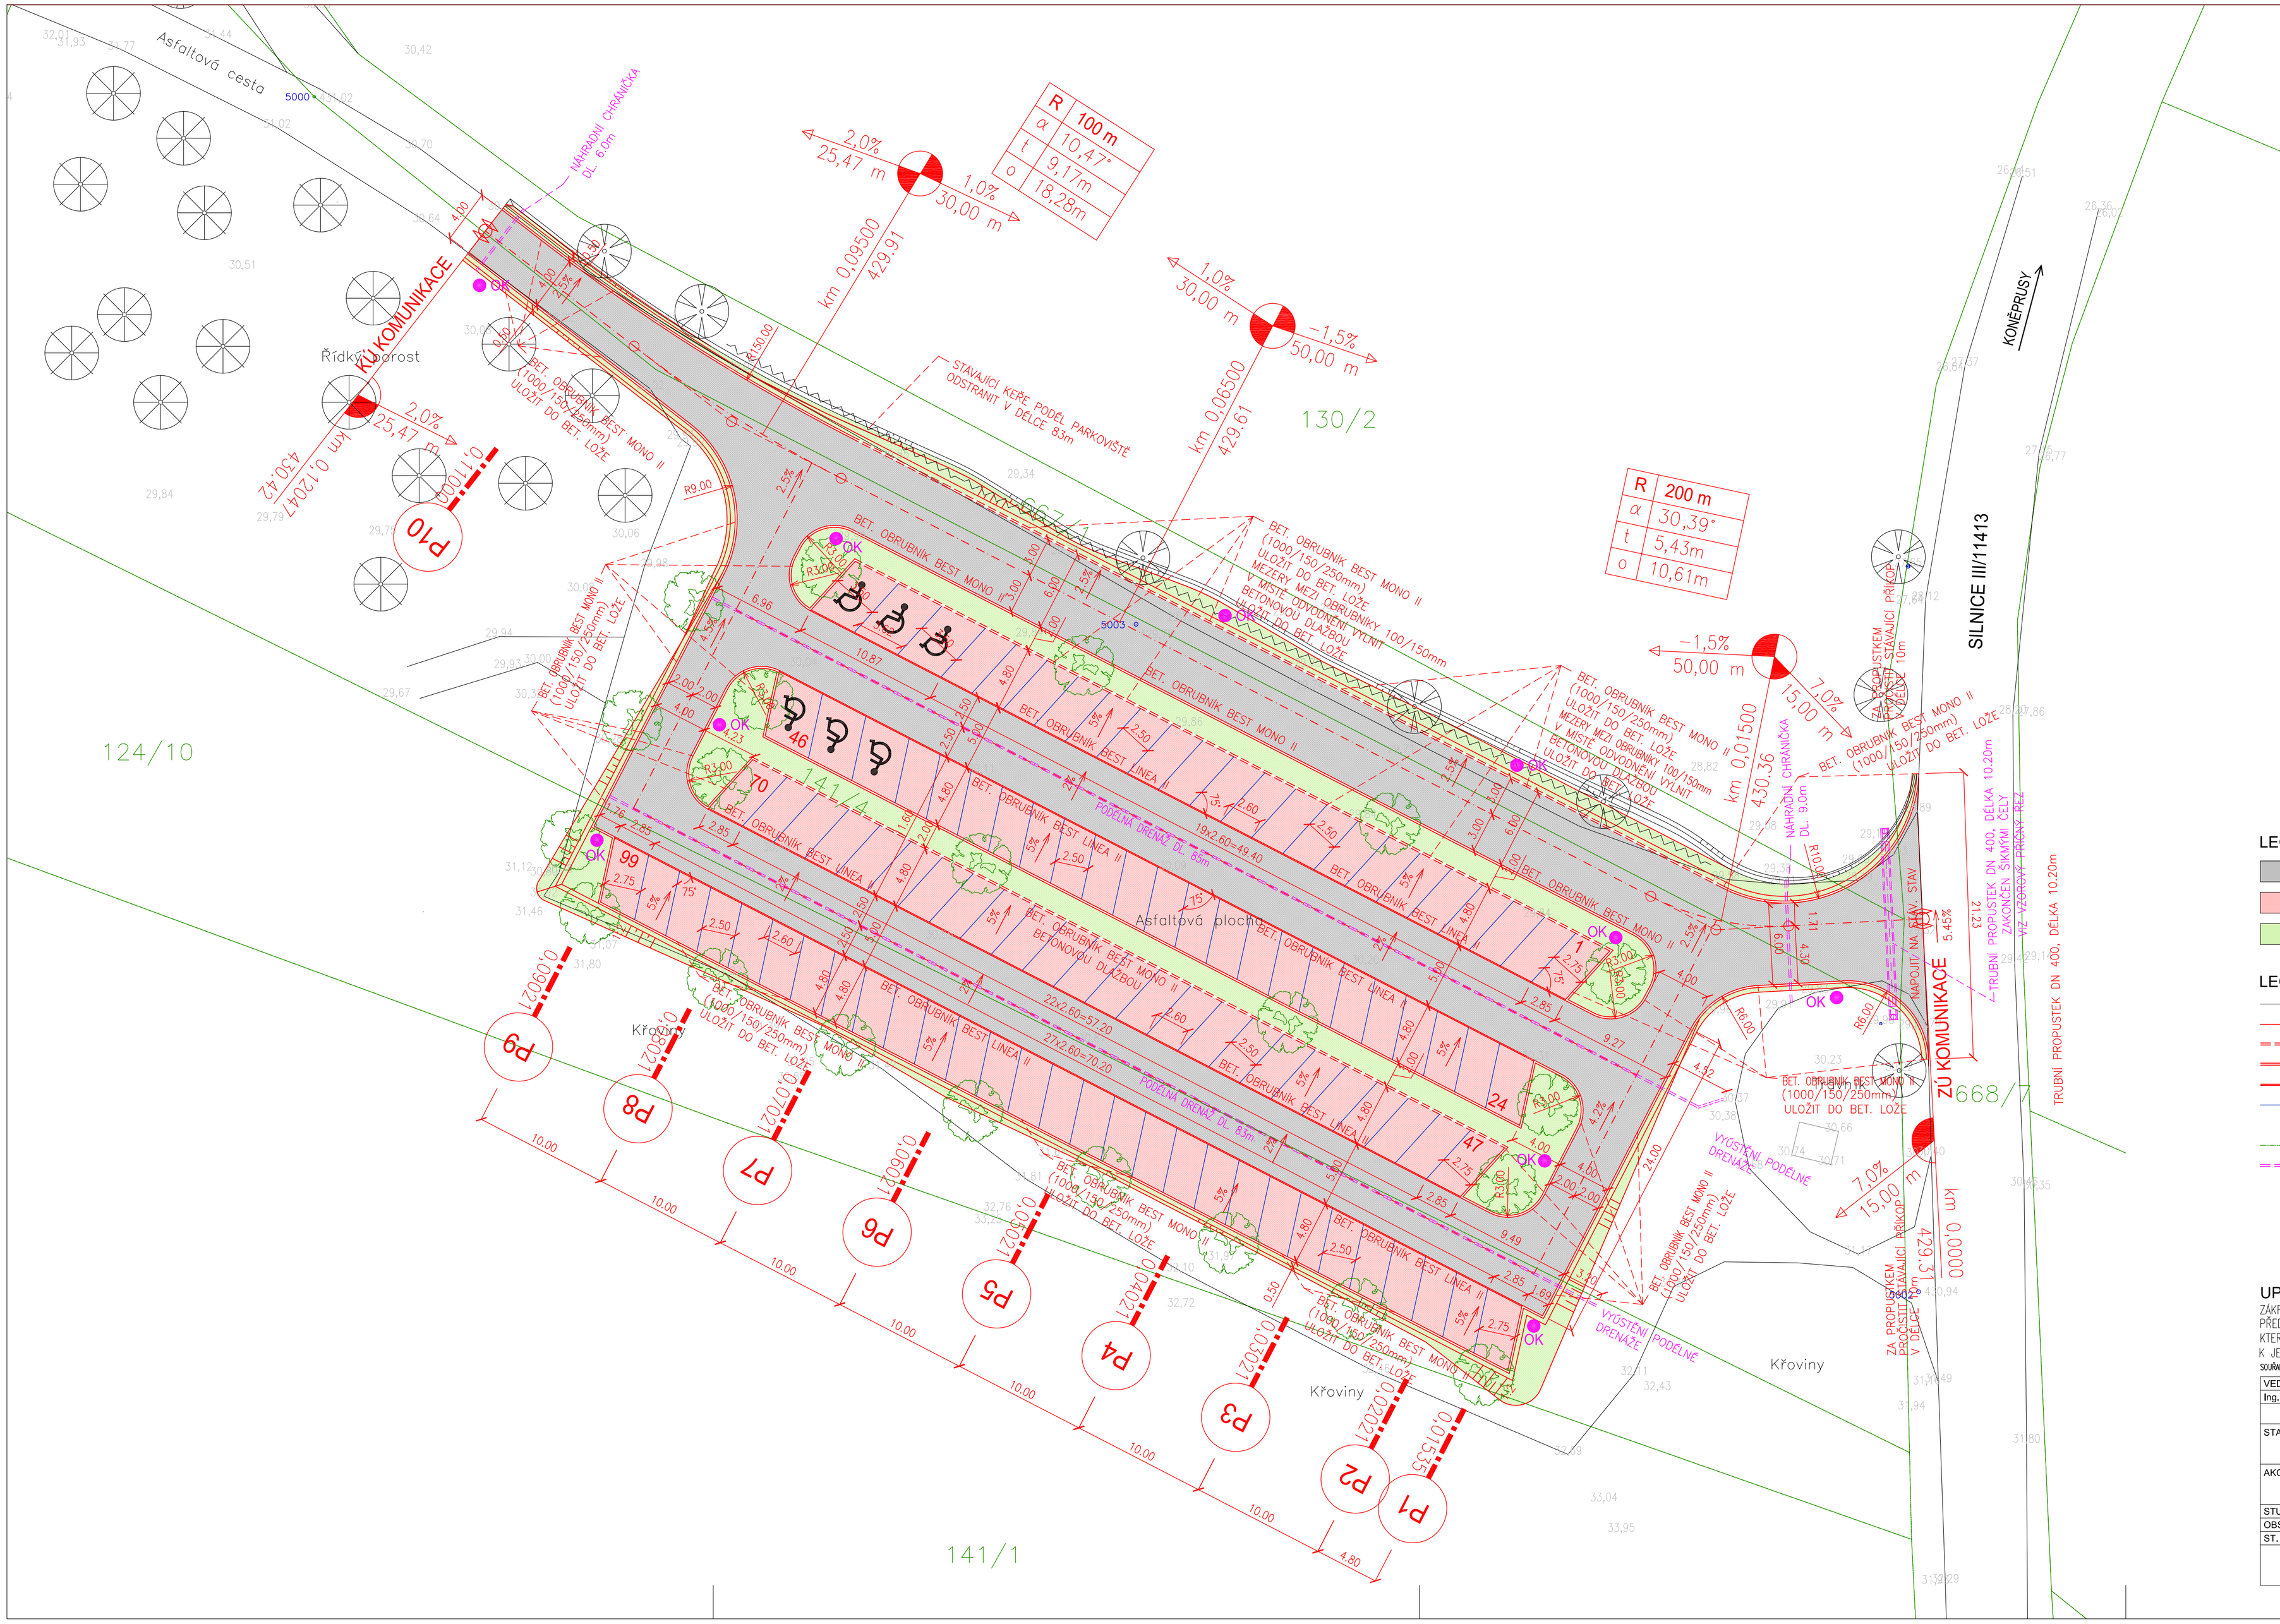

LEGENDA PLOCH:

- NAVRHOVANÁ OBSLUŽNÁ KOMUNIKACE PARKOVIŠTĚ POVRCH ASFALTOVÝ BETON
- NAVRHOVANÉ ŠIKMÉ STÁNÍ POVRCH BETONOVÁ DLAŽBA
- ZELEŇ

LEGENDA

- STÁVAJÍCÍ STAV
- NAVRHOVANÝ STAV
- BETONOVÝ OBRUBNÍK BEST MONO II PŘERUŠEN MEZEROU 100/1000
- BETONOVÝ OBRUBNÍK BEST MONO II
- BETONOVÝ OBRUBNÍK BEST LINEA II
- VODOROVNÉ DOPRAVNÍ ZNAČENÍ V10c – ŠIKMÉ STÁNÍ (JINÝ ODSTÍN DLAŽBY) OSTATNÍ VODOROVNÉ DOPRAVNÍ ZNAČENÍ NÁTĚREM BÍLOU BARVOU
- KATASTRÁLNÍ MAPA A ČÍSLA DLE KATASTRU NEMOVITOSTÍ
- PODÉLNÁ DRENÁŽ
- STÁVAJÍCÍ STROM
- NAVRHOVANÝ STROM
- OK ODPADKOVÝ KOŠ

UPOZORNĚNÍ:

ZÁKRES STÁVAJÍCÍCH INŽENÝRSKÝCH SÍTÍ JE POUZE INFORMATIVNÍ.
PŘED ZAHÁJENÍM ZEMNÍCH PRACÍ JE NUTNÉ ZAJISTIT VYTYČENÍ VEŠKERÝCH PODZEMNÍCH VEDENÍ, KTERÉ SE V ZÁJMOVÉM PROSTORU NACHÁZEJÍ, ABY NEDOŠLO V PRŮBĚHU STAVEBNÍCH PRACÍ K JEJICH POŠKOZENÍ.

SOUŘADNICOVÝ SYSTÉM JTSK, VÝŠKOVÝ SYSTÉM B.p.v.

VEDOUCÍ PROJEKTANT	ZODPOVĚDNÝ PROJ.	VYPRACOVAL
Ing. arch. Radim Musil	Klodner Lubomír	Klodner Lubomír

MUSIL, HYBSKÁ
architektonický atelier, s.r.o.
Kopečná 58, 602 00 Brno
tel/fax: 543217357
e-mail: mh@mhatelier.cz

STAVEBNÍK:	Správa jeskyní České republiky, příspěvková organizace Květnové náměstí 3, 252 43 Průhonice
AKCE:	KONĚPRUSKÉ JESKYNĚ - ÚPRAVA PARKOVACÍ PLOCHY parcely číslo 124/10, 130/2, 141/4, 667/1, 668/7, katastrální území Koněprusy Změna dokončené stavby, stavební úpravy
STUPEŇ:	Projektová dokumentace pro provedení stavby
OBSAH:	Úprava parkovacích ploch
ST. OBJEKT:	SO-01 Dopravní část

FORMÁT:	8 A4
DATUM:	03 / 2016
VÝTISK:	
MĚŘÍTKO	VÝKRES Č:
1:250	C 1.2

SITUACE