


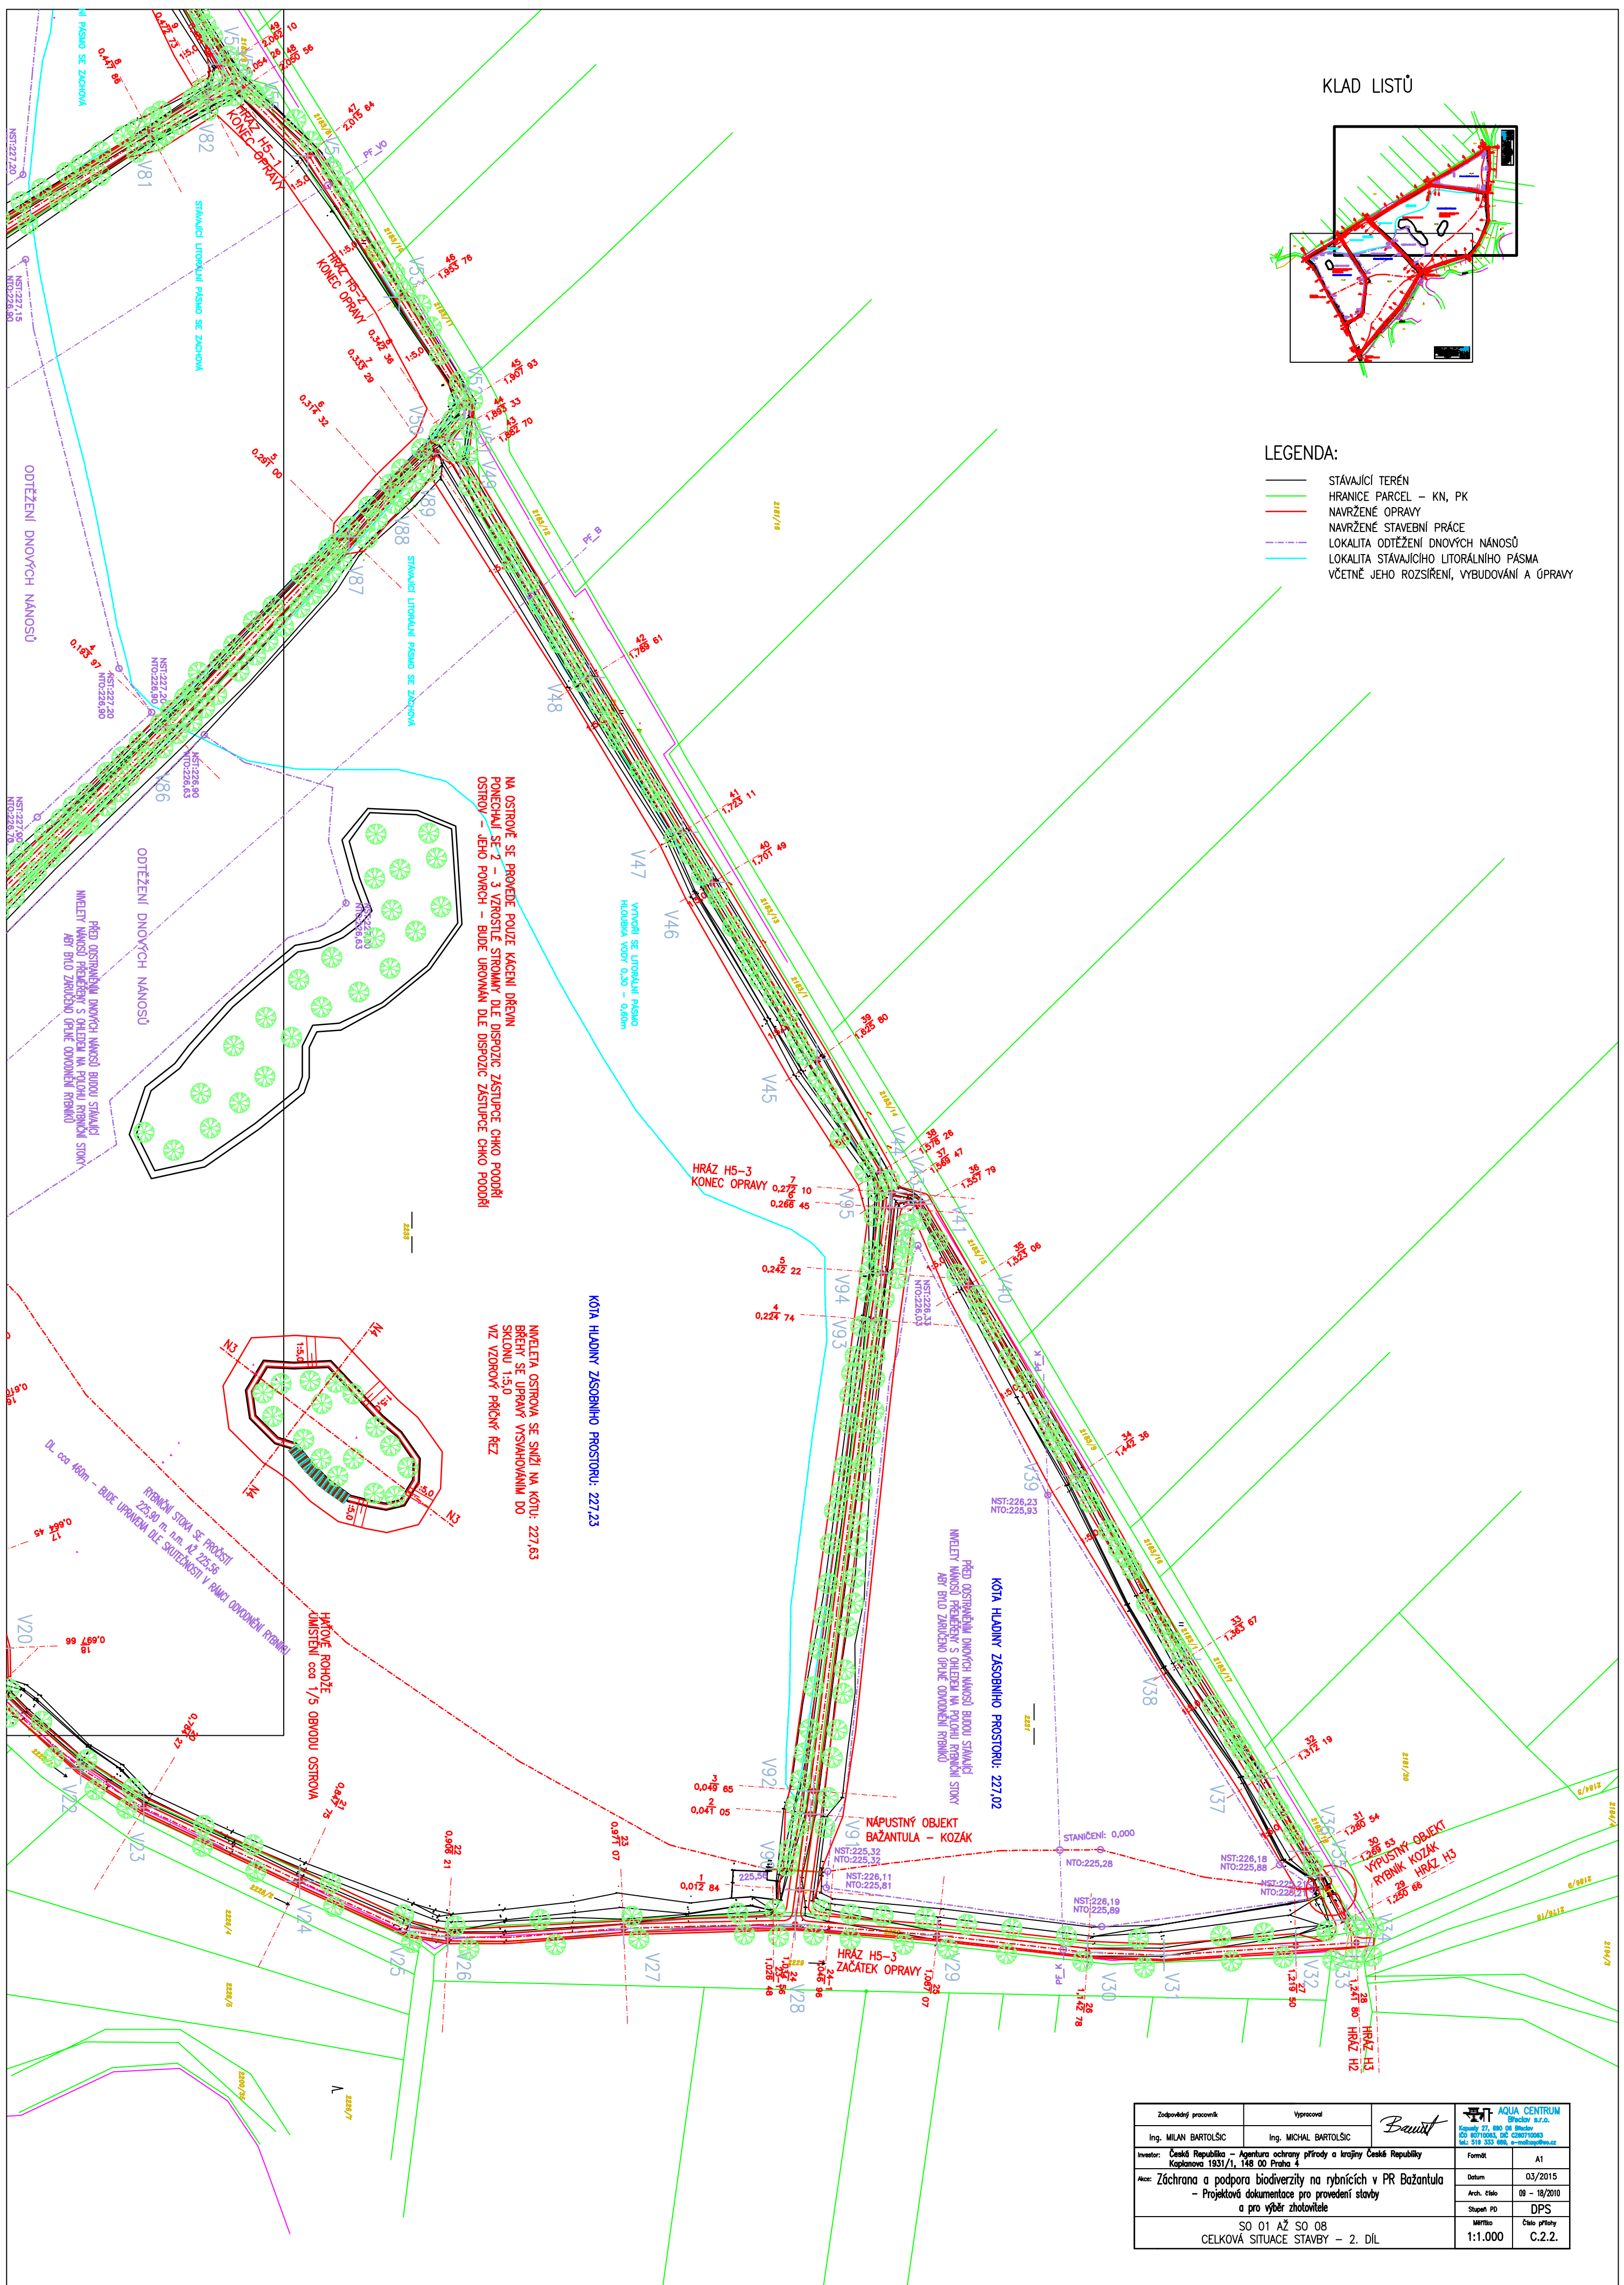

— STÁVAJÍCÍ TERÉN
 — HRANICE PARCEL – KN, PK
 — NAVRŽENÉ OPRAVY
 — NAVRŽENÁ STAVEBNÍ PRÁCE
 — LOKALITA ODTĚŽENÍ DNÝCH NÁNOSŮ
 — LOKALITA STÁVAJÍCÍHO LITORÁLNÍHO PÁSM
 — VČETNĚ JEHO ROZŠÍŘENÍ, VYBUDOVÁNÍ A ÚPRAVY



Zadávající pracovník		Výpracovatel		 AQUA CENTRUM Brno s.r.o. IČO: 007193083 DIČ: CZ007193083 IČ: 007193083 e-mail: info@aquacentrum.cz	
Ing. MILAN BARTOLISČ		Ing. MICHAL BARTOLISČ		 Bauvit	
Investor: Česká republika – Agentura ochrany přírody a krajiny České republiky Kaplánova 1931/1, 148 00 Praha 4				Fornit.	A1
Akce: Záchrana a podpora biodiverzity na rybnících v PR Božantula – Projektová dokumentace pro provedení stavby a pro výběr žadatele				Datum	03/2015
				Arch. číslo	09 – 18/2010
				Stupeň DP	DPS
SO 01 AŽ SO 08 CELKOVÁ SITUACE STAVBY – 2. DÍL				Měřítka	Číslo přílohy
				1:1.000	C.2.2.