



ŘEZ 7-7

M 1:25

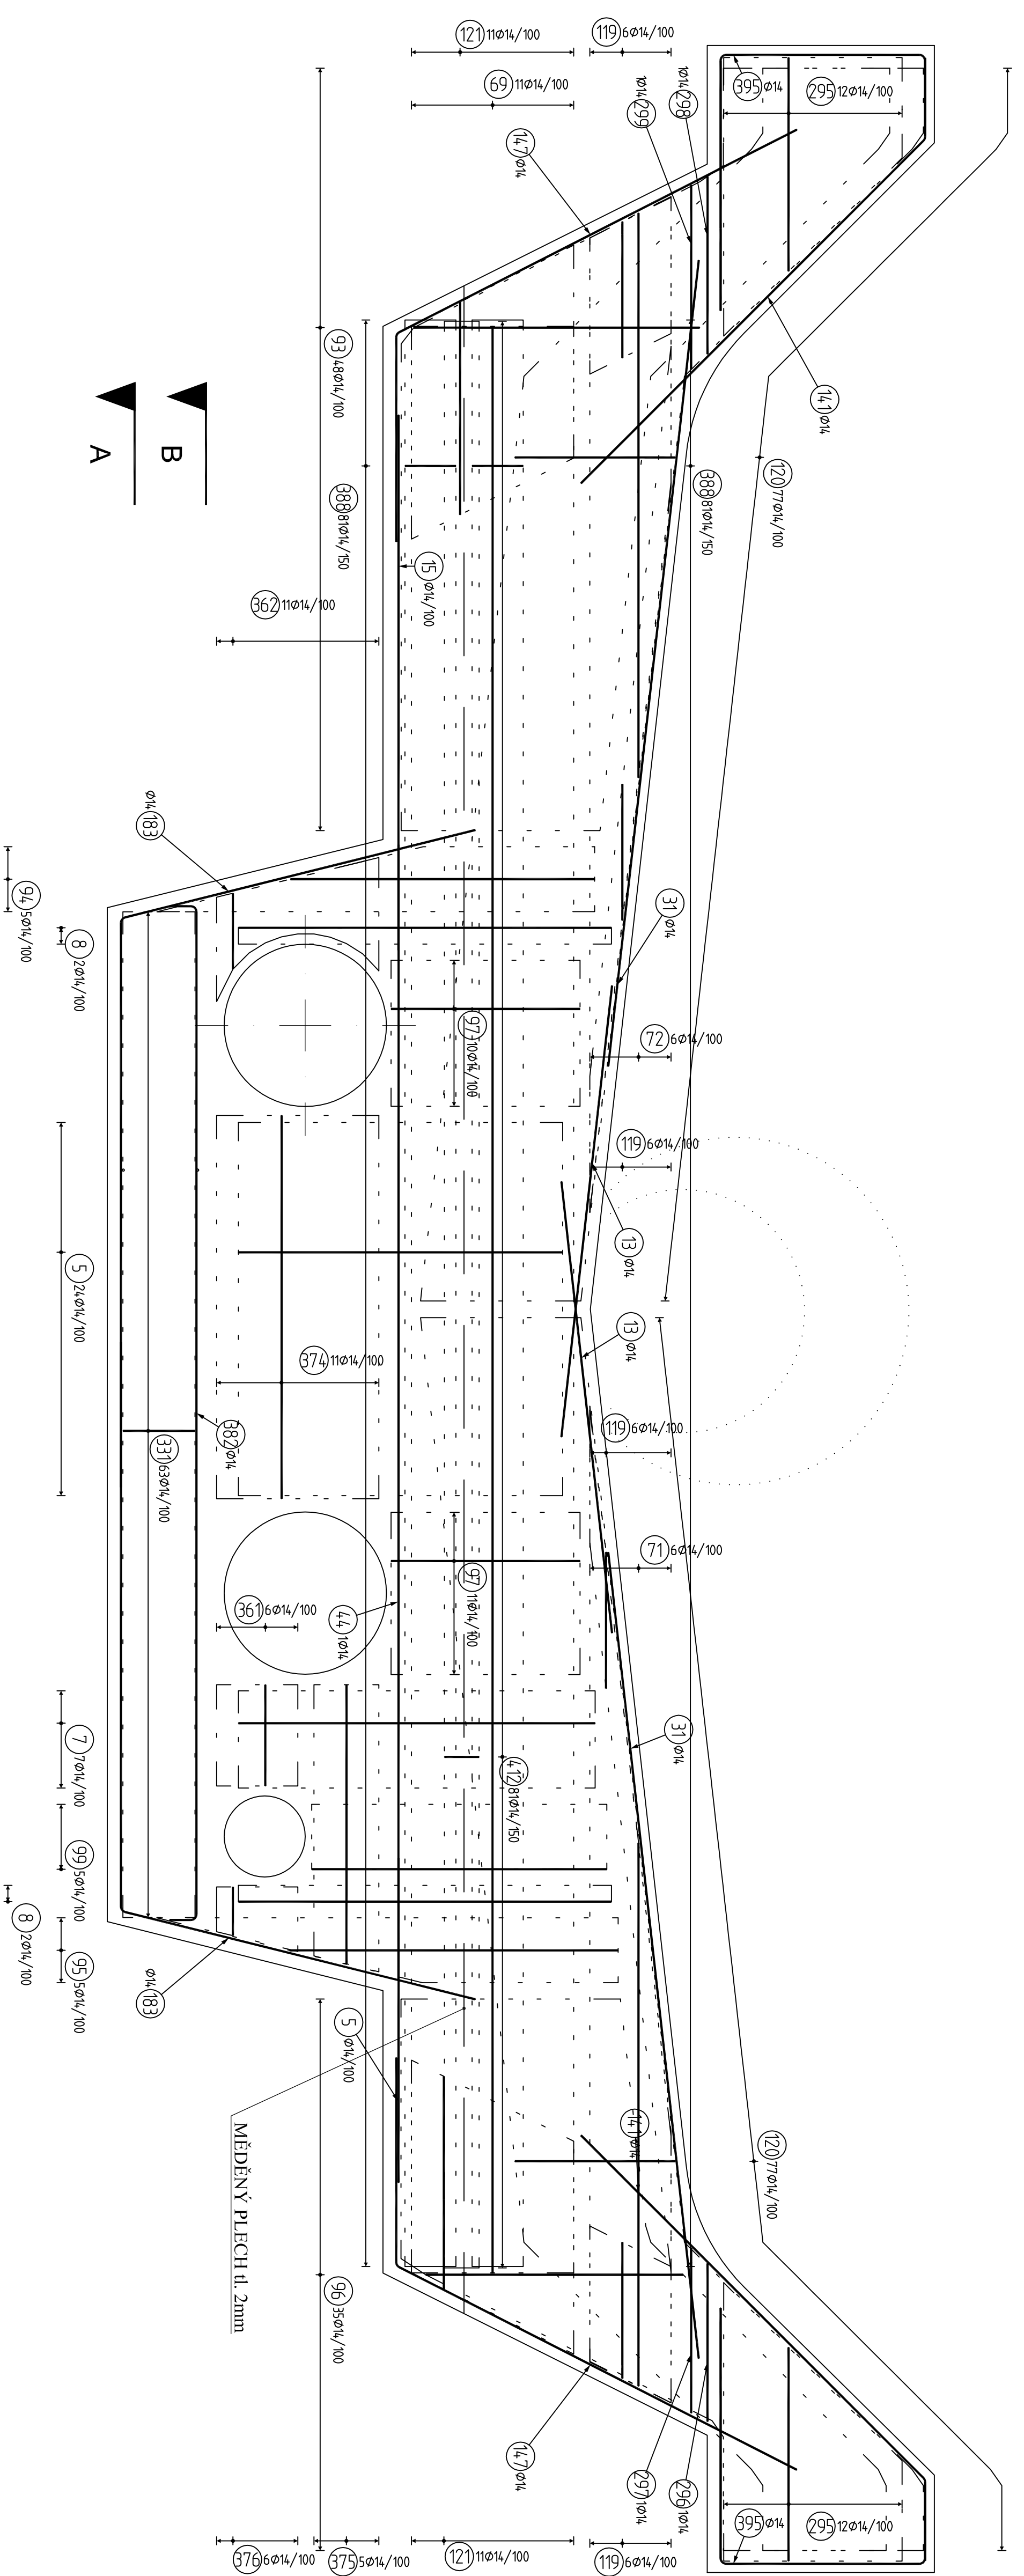

DETAIL VÝZTUŽE V MÍSTĚ DILATAČNÍ SPÁRY
M 1:50


M 1:50

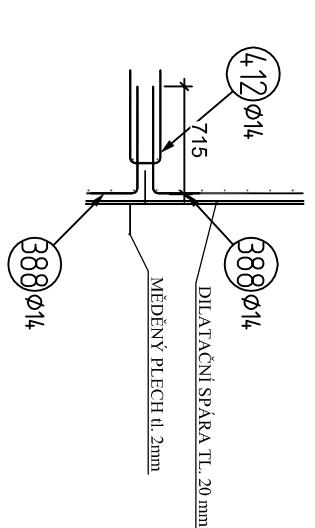

SVISLOU VÝŽUŽ V MÍSTĚ PLECHU

SCHEMA KONSTRUKCE
M 1:200

M 1:200

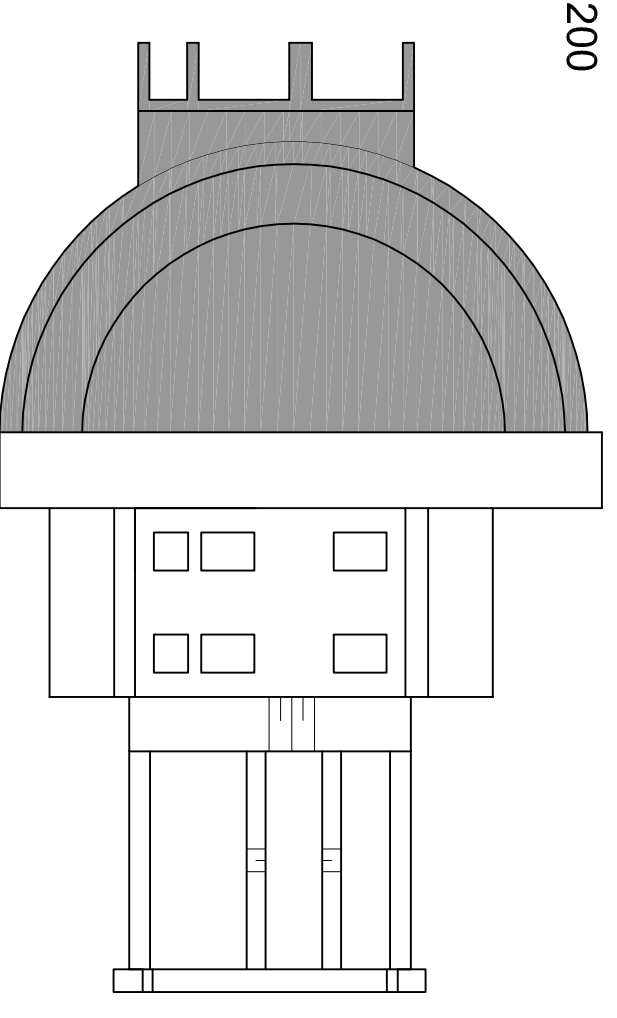

Souřadnicový systém – S-JTSK
Výškový systém – ČSJS-Bpv

[illegible]