
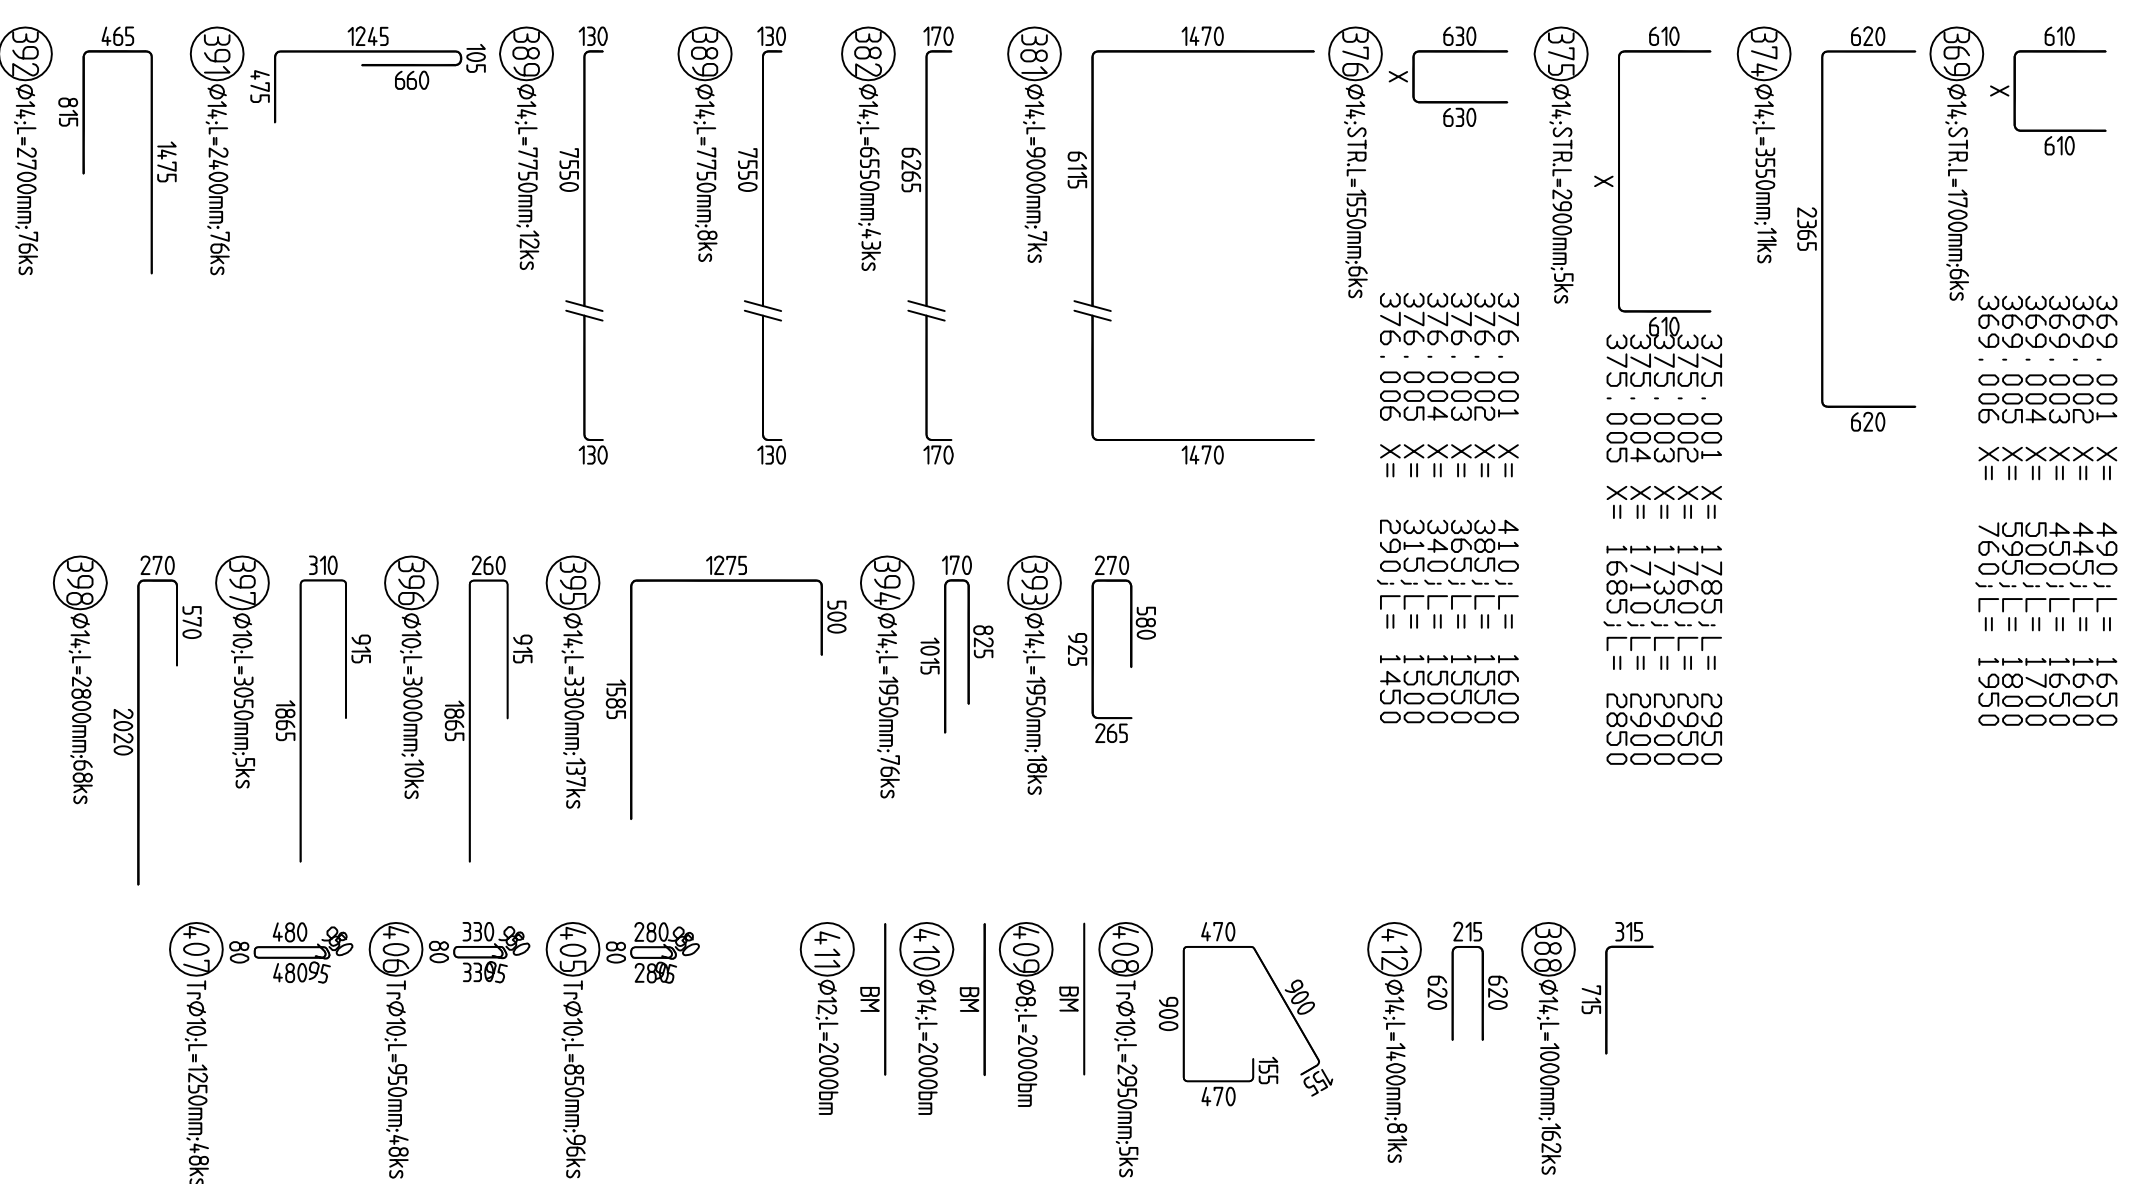
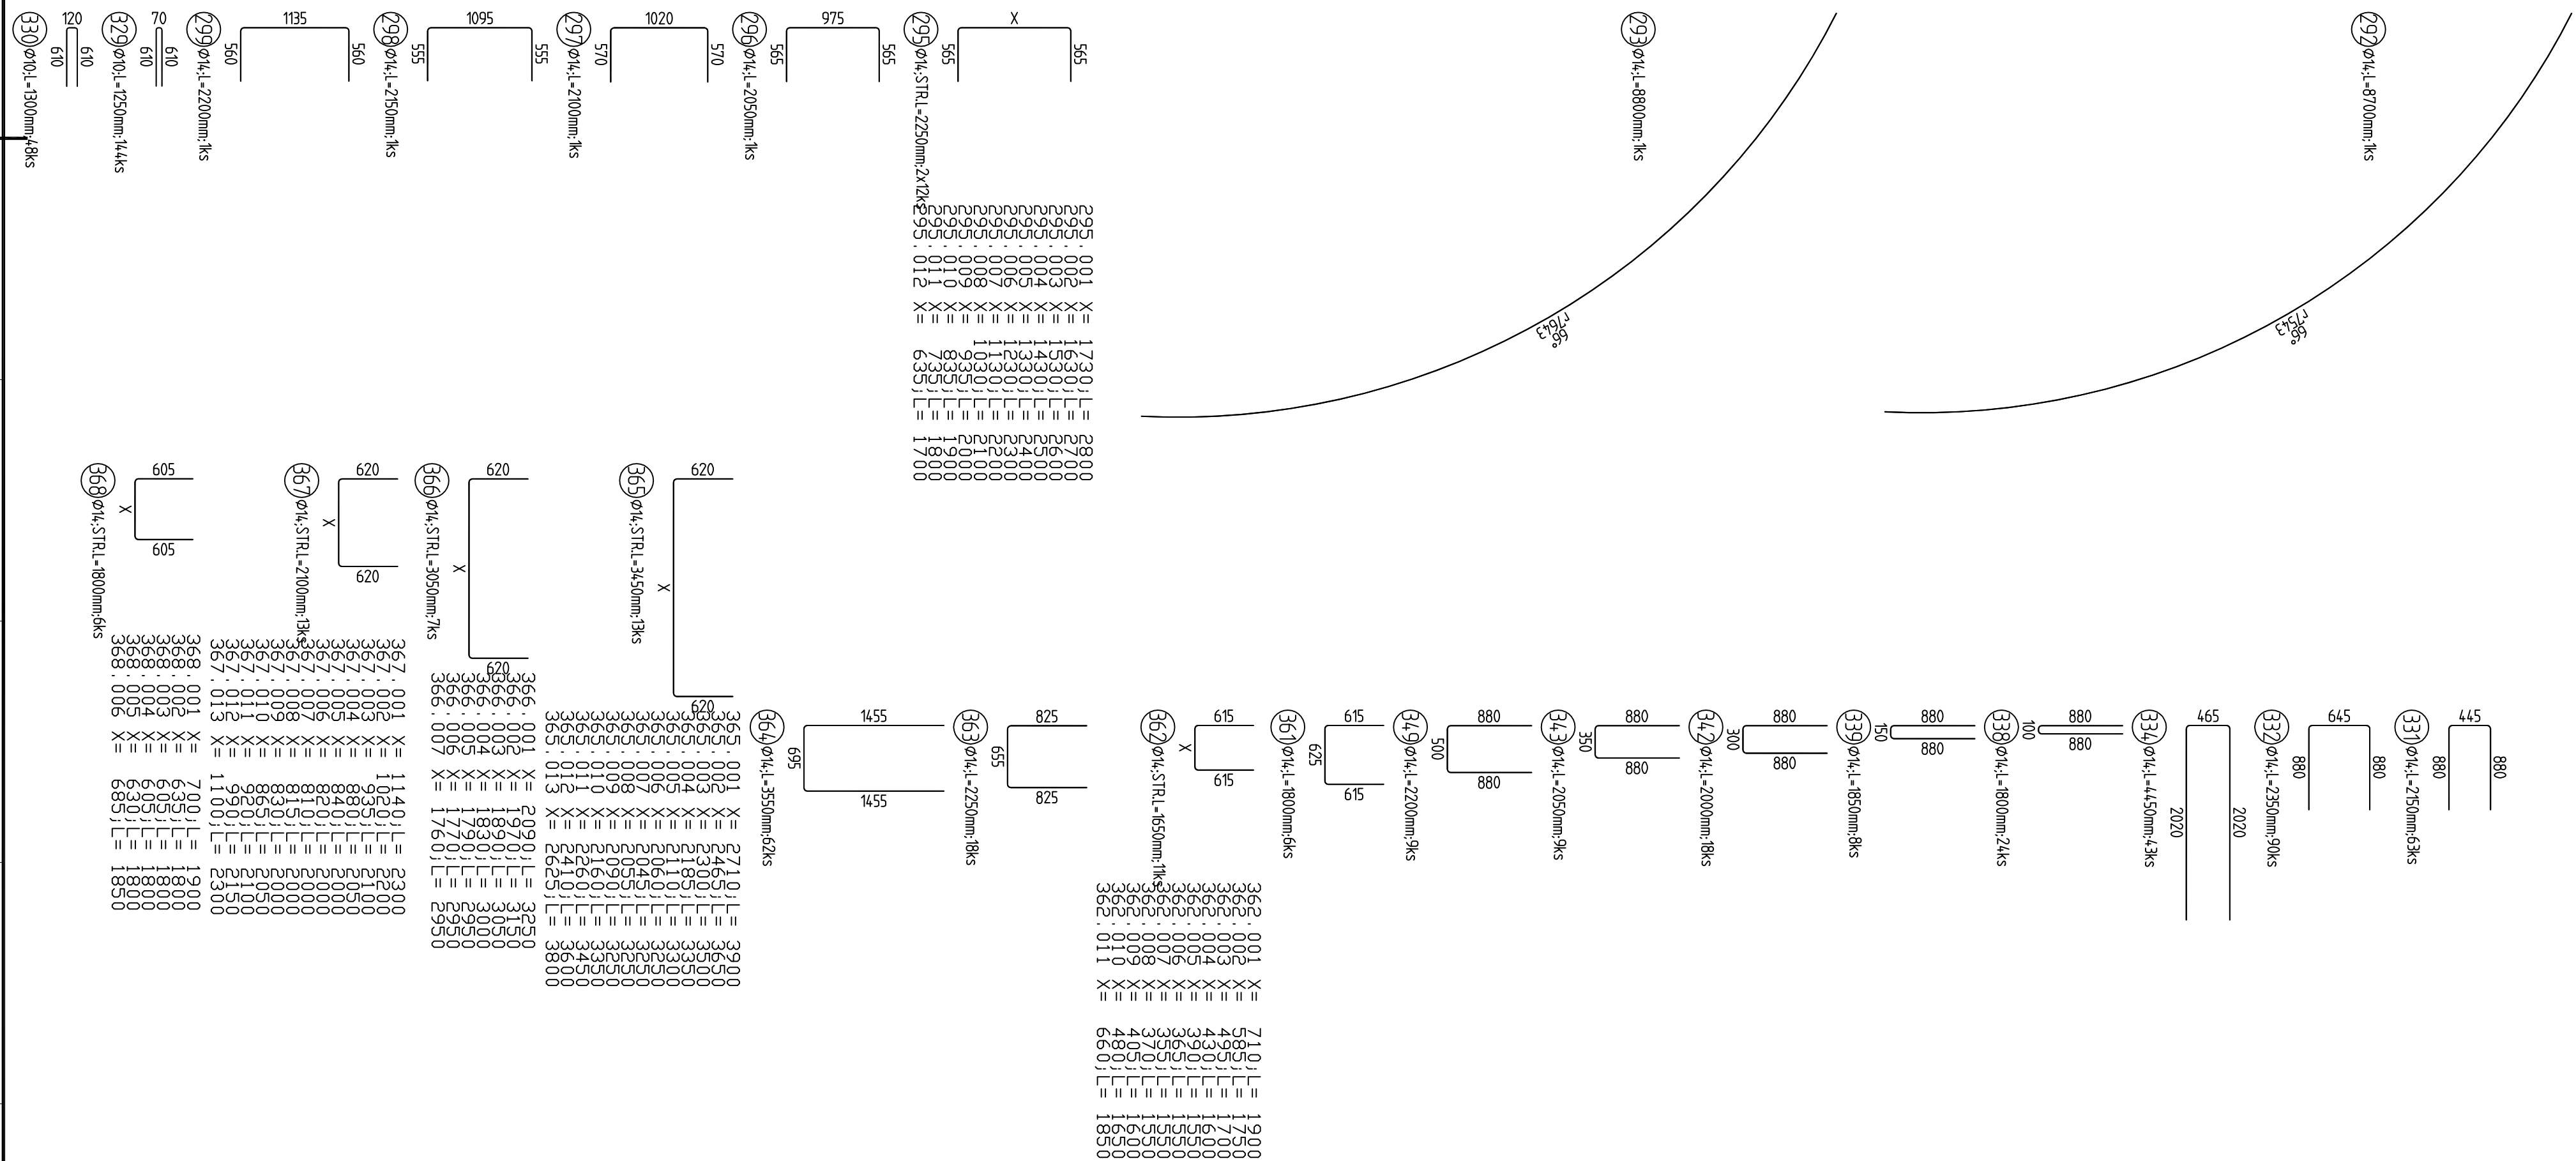


# VÝKRES VÝZTUŽE - ČÁST 11/19


# TVARY VLOŽEK - 1. DILATAČNÍ ÚSEK

M 1:50

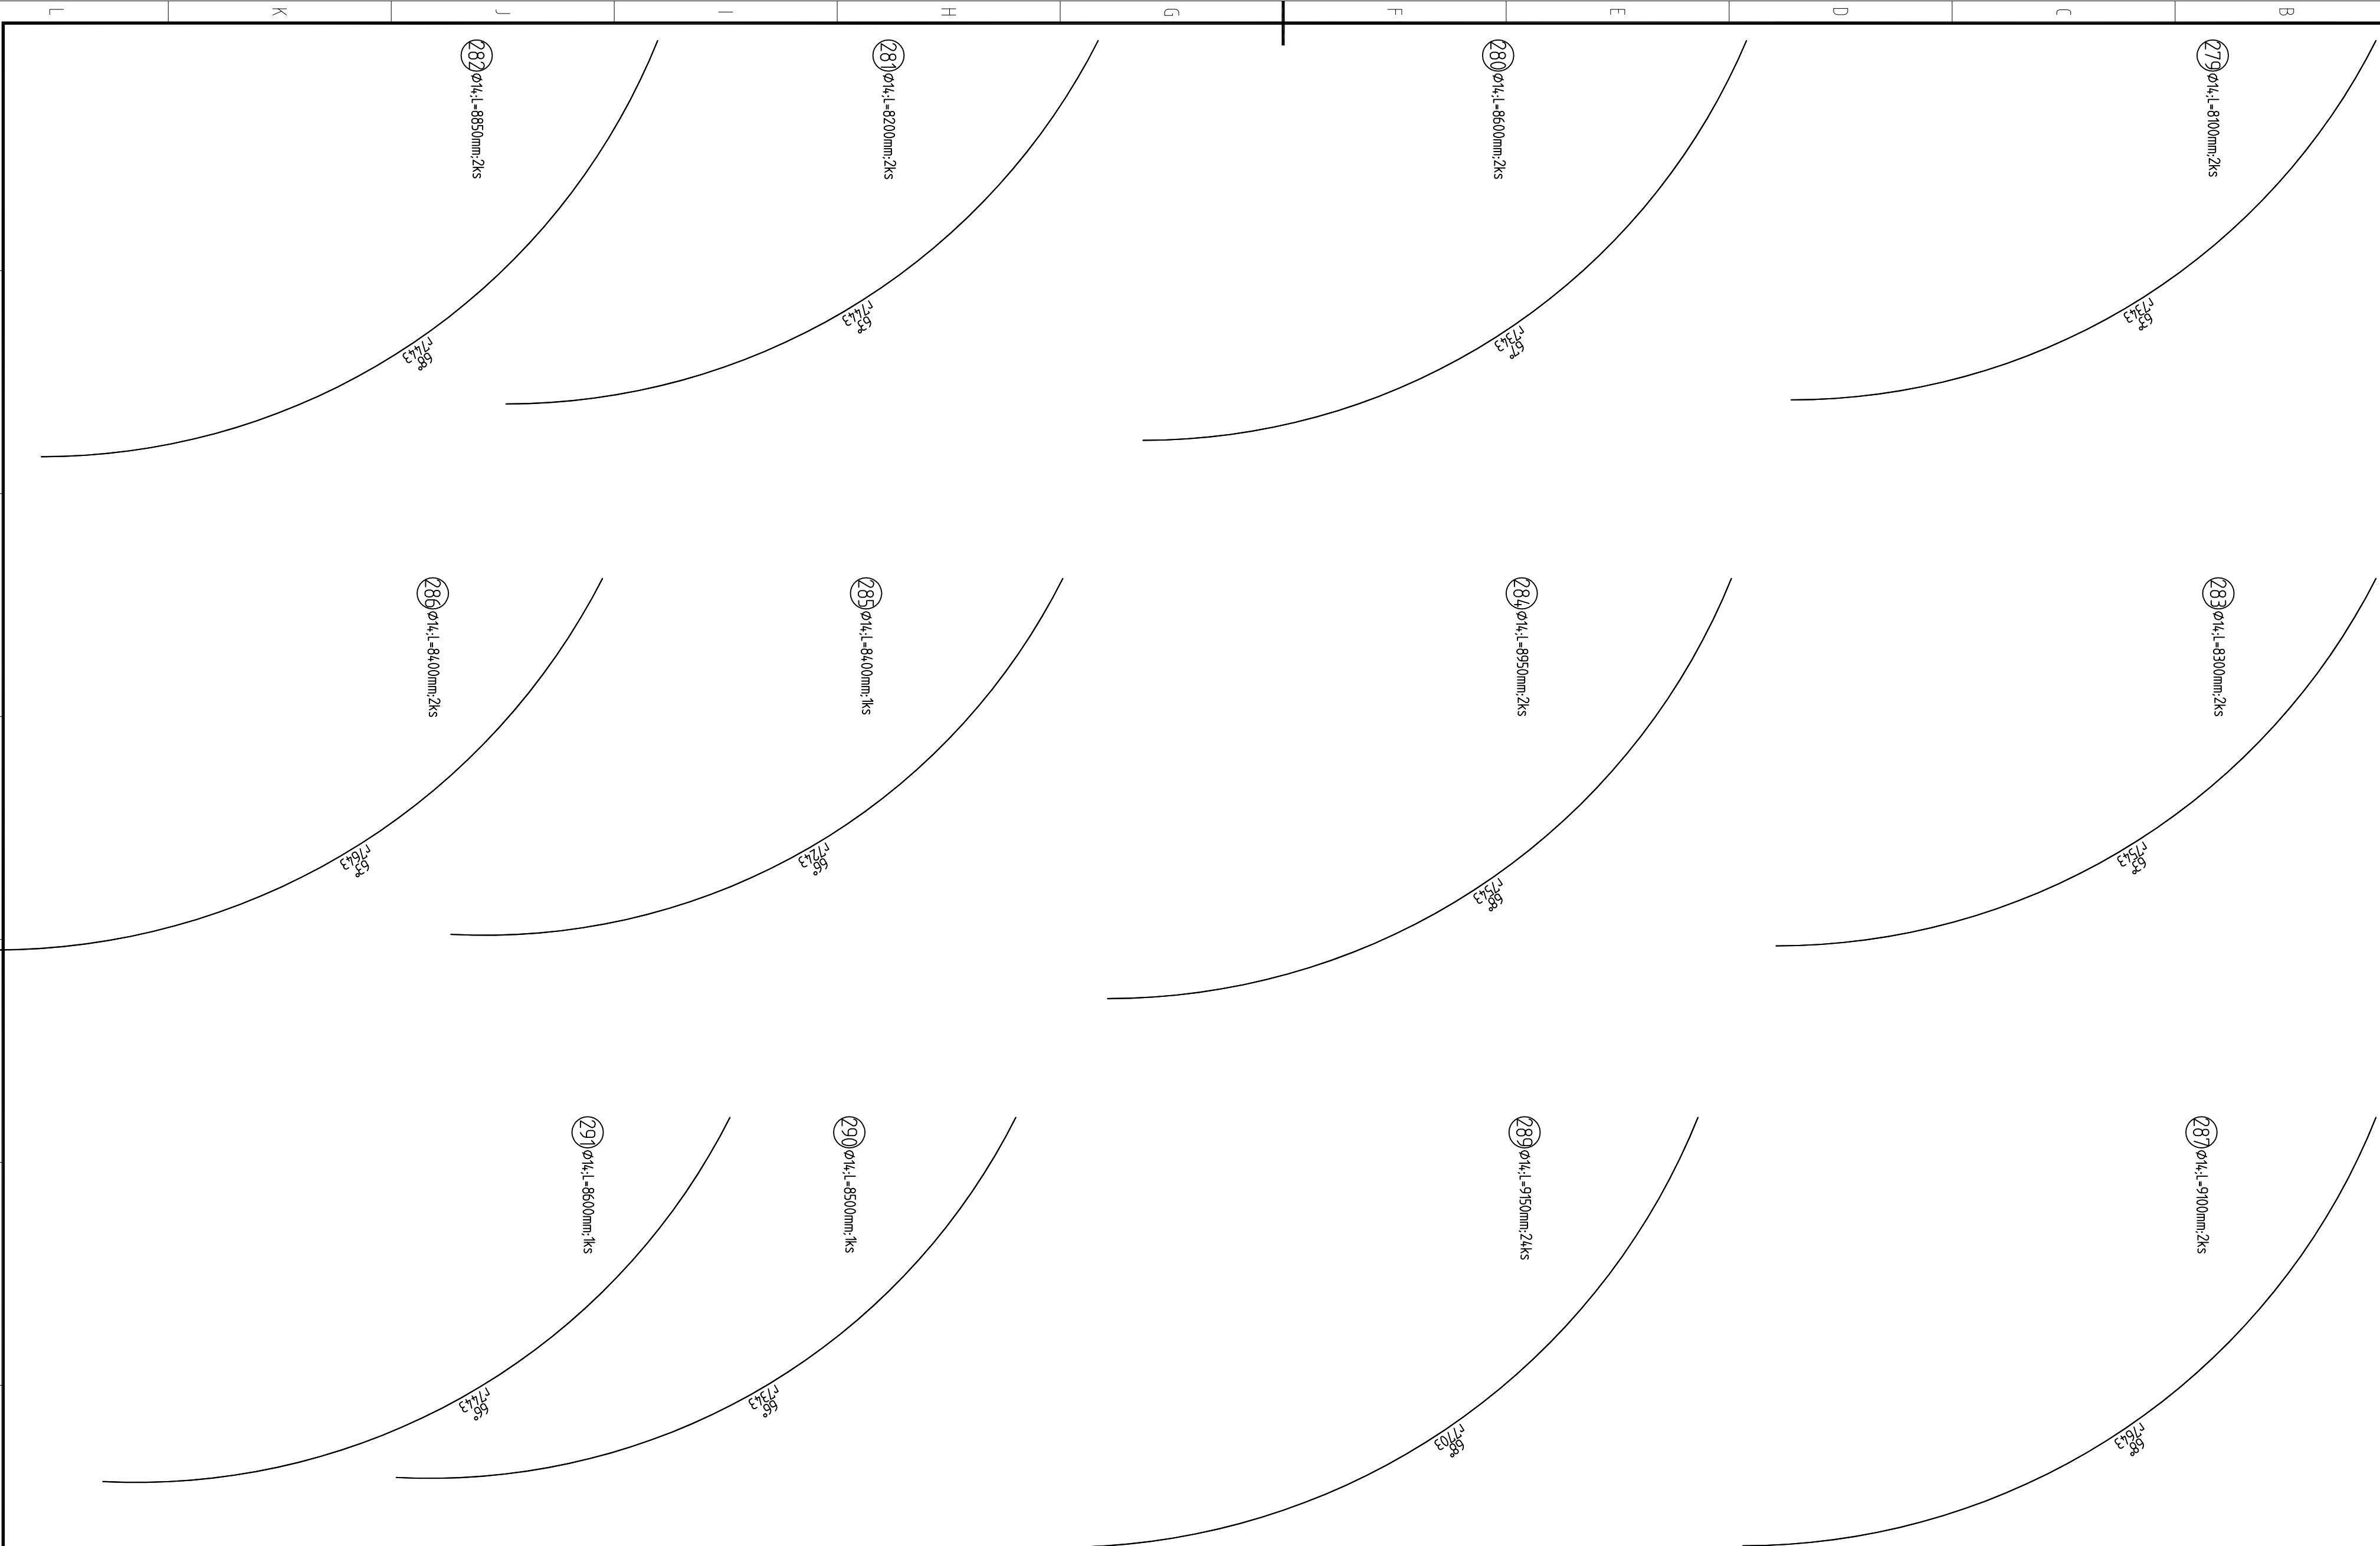

SCHEMA KONSTRUKCE  
M 1:200

M 1:200

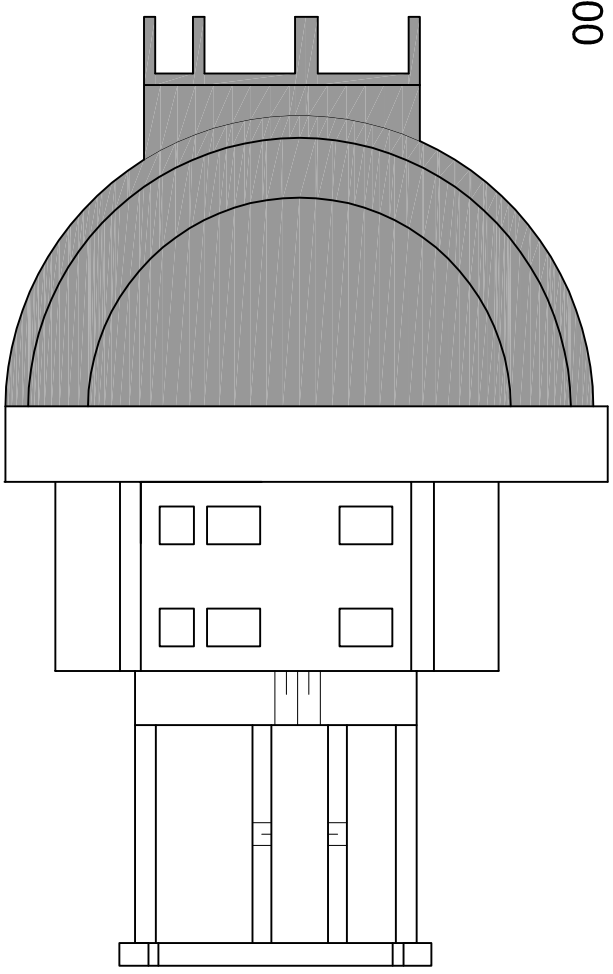

Souřadnicový systém – S-JTSK  
Výškový systém – ČSJS-Bpv

[illegible]