


VÝKRES VÝZTUŽE - ČÁST 14/19




ŘEZ C-C - ROZDĚLOVACÍ VÝZTUŽ

M 1:50

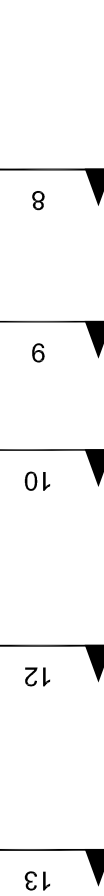


ŘEZ D-D - VLOŽKY VNĚJŠÍHO POVRCHU

M 1:50

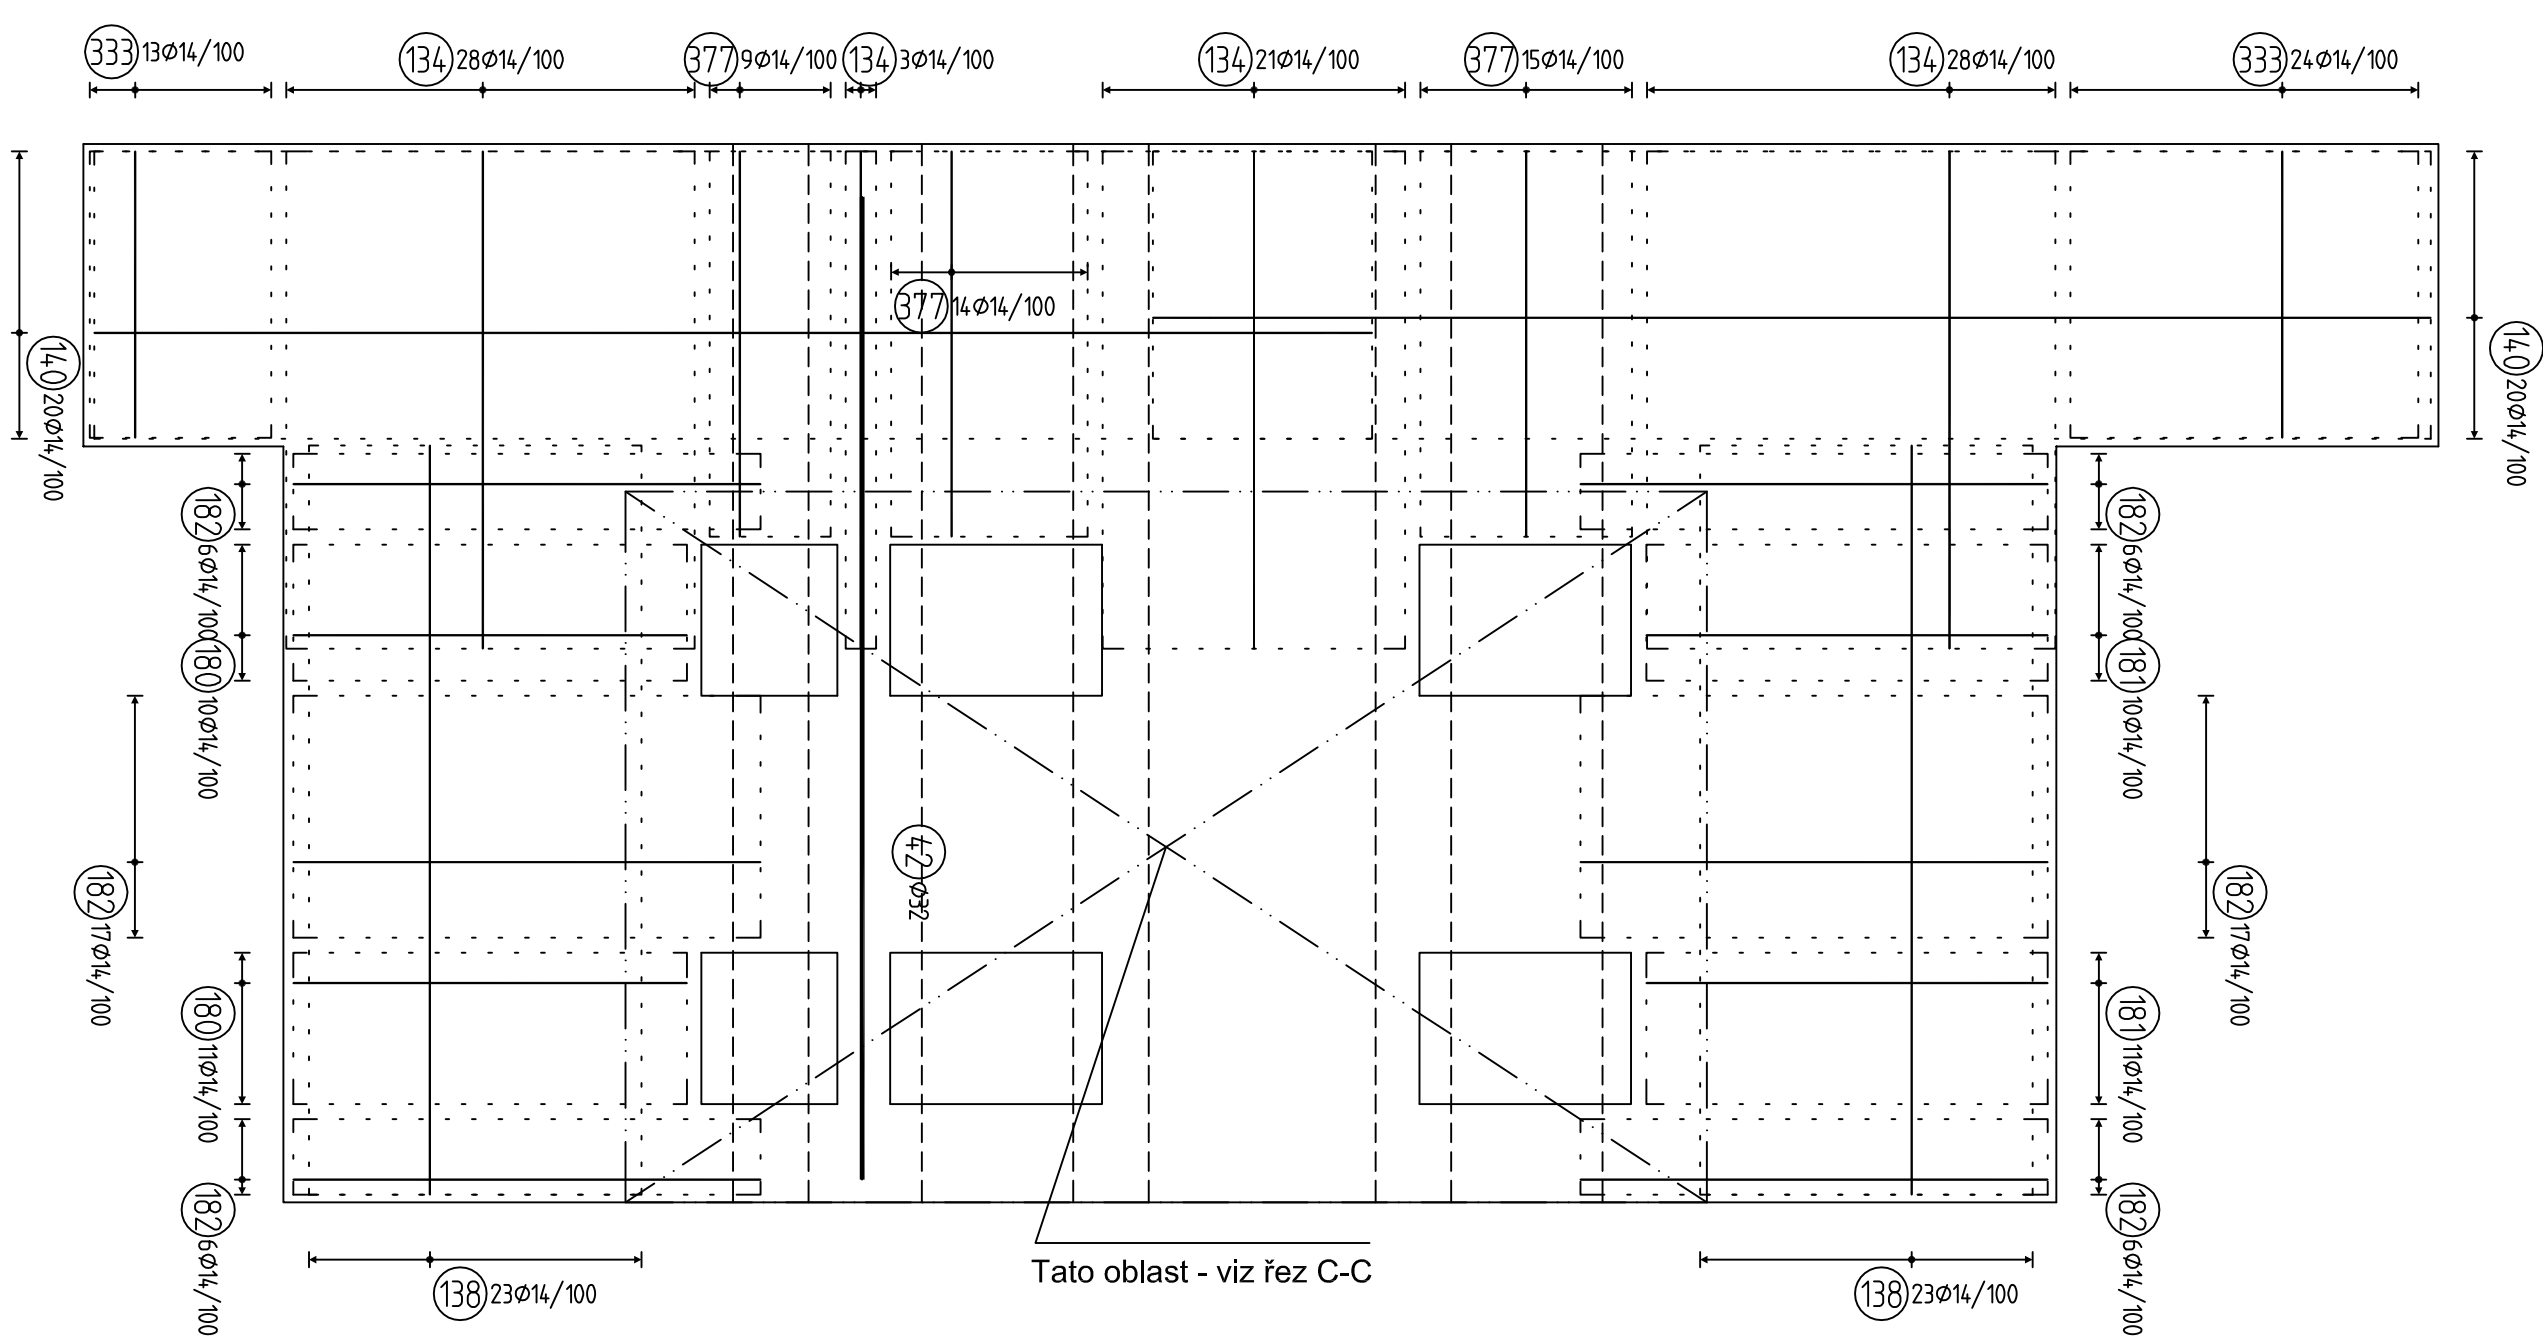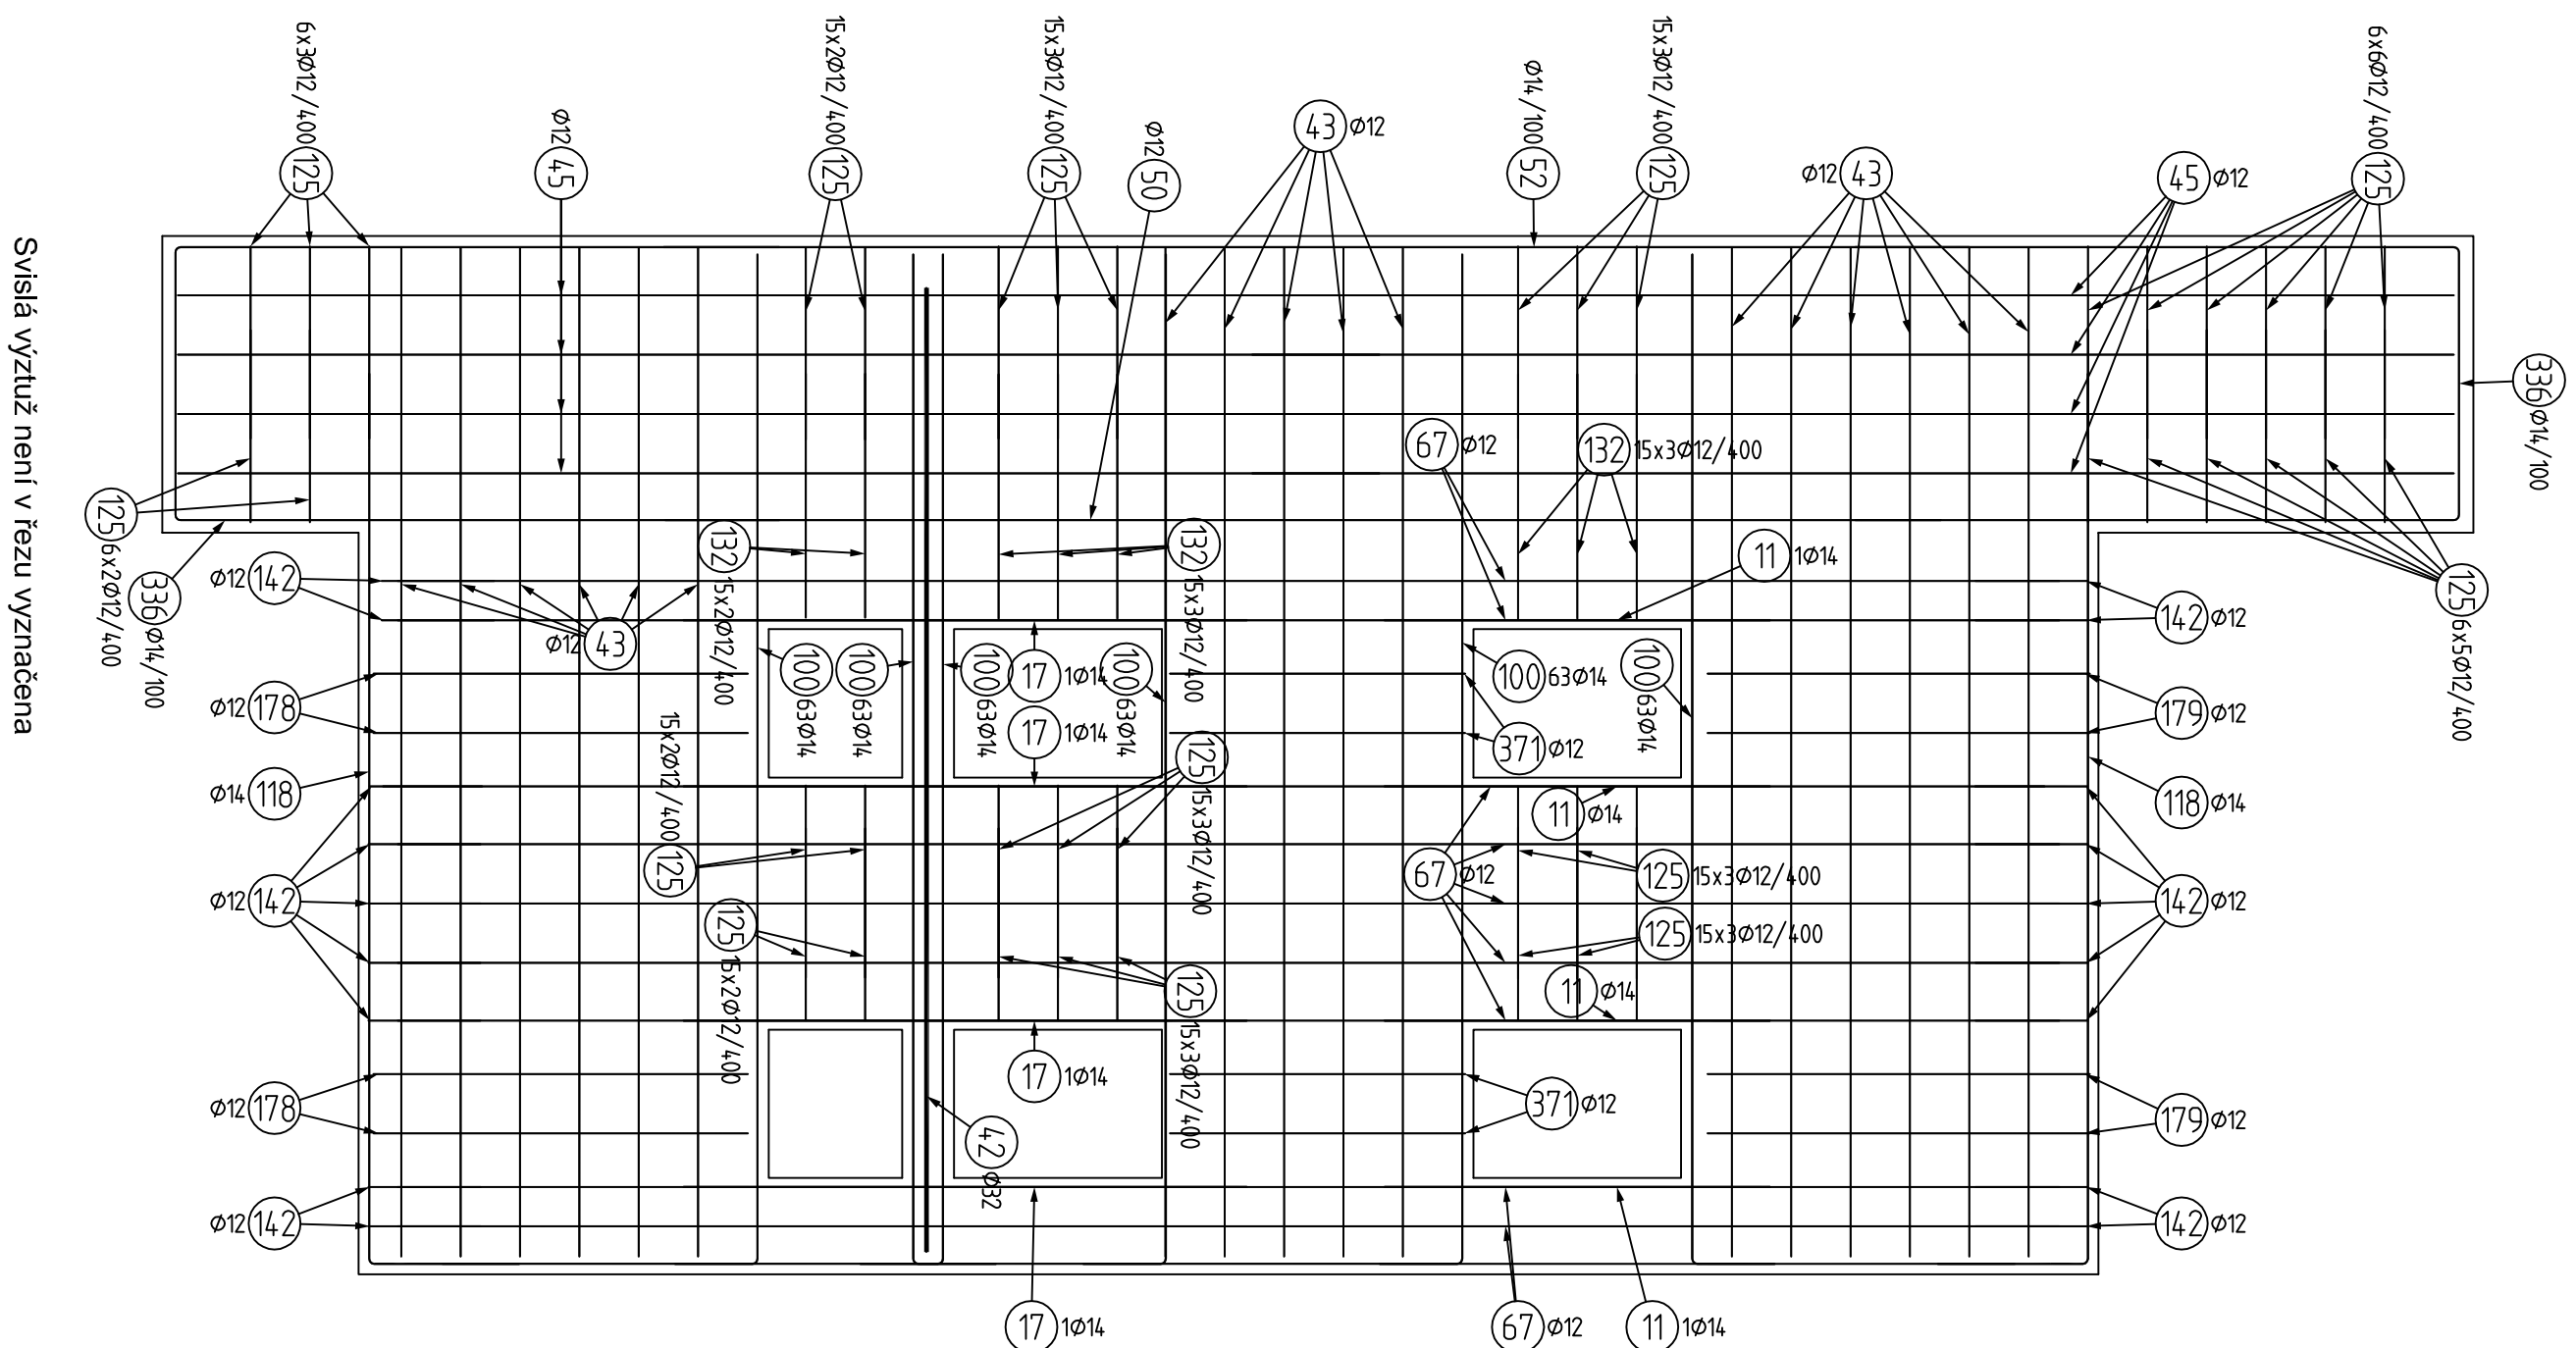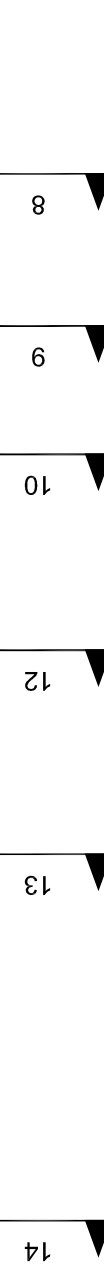



ŘEZE-E-E

M 1:50

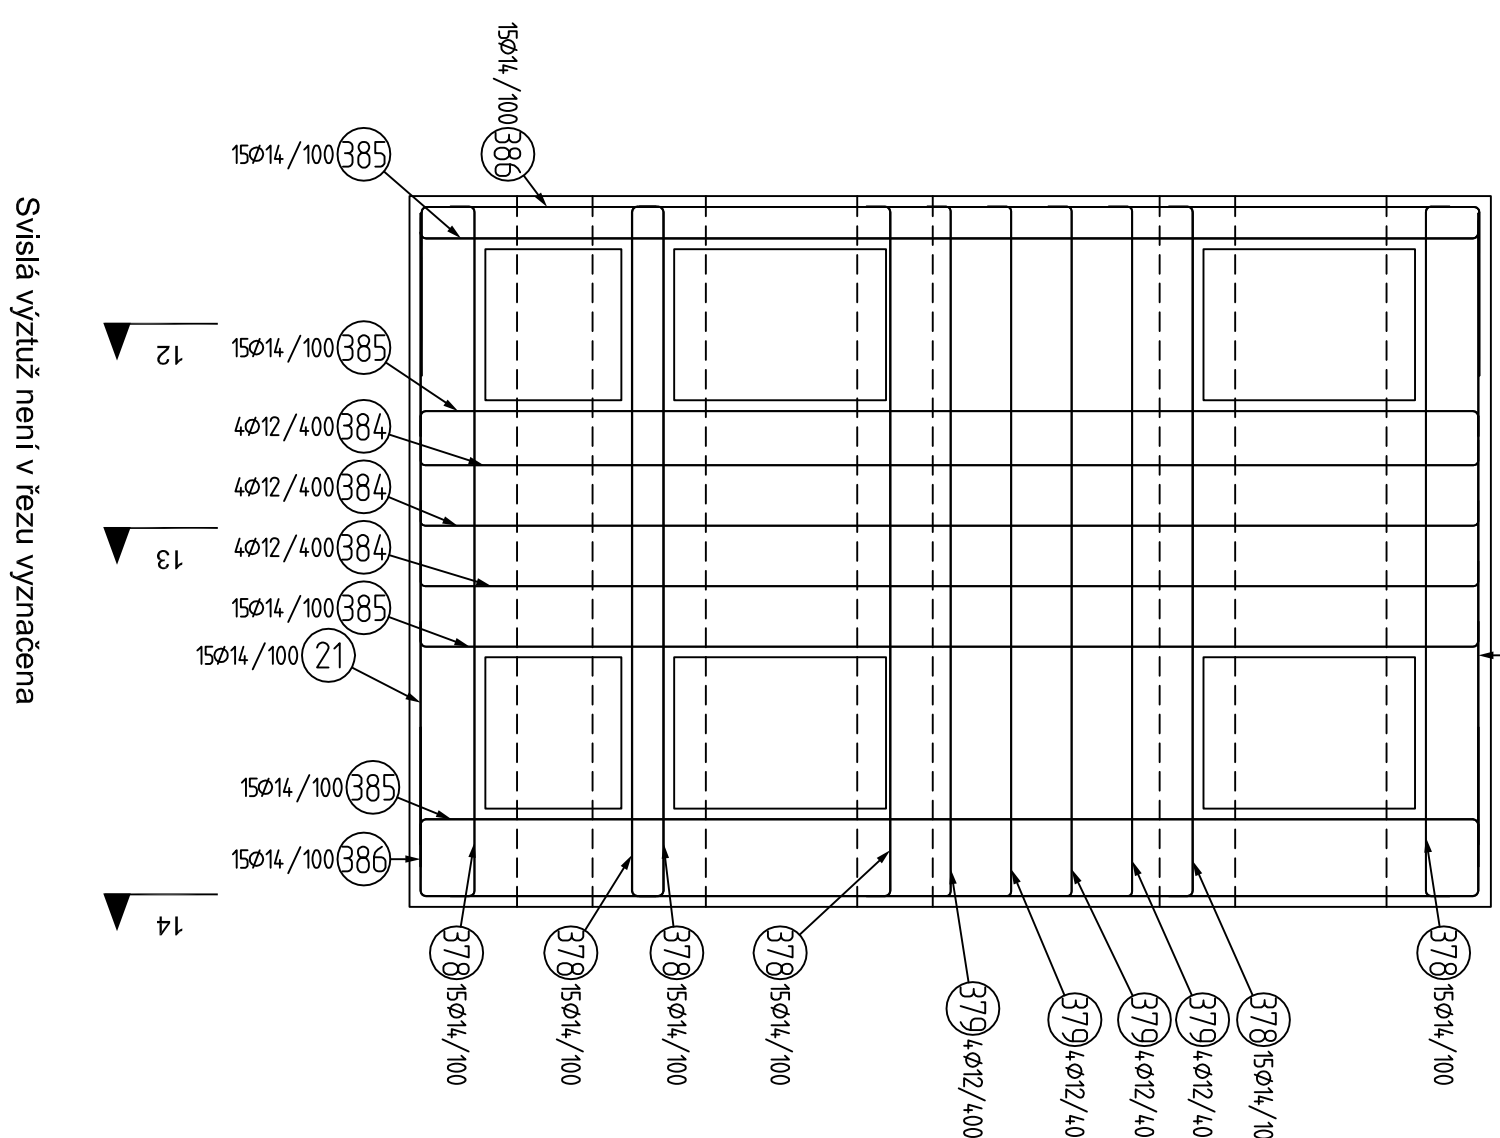


ŘEŠ F-F

M 1:50

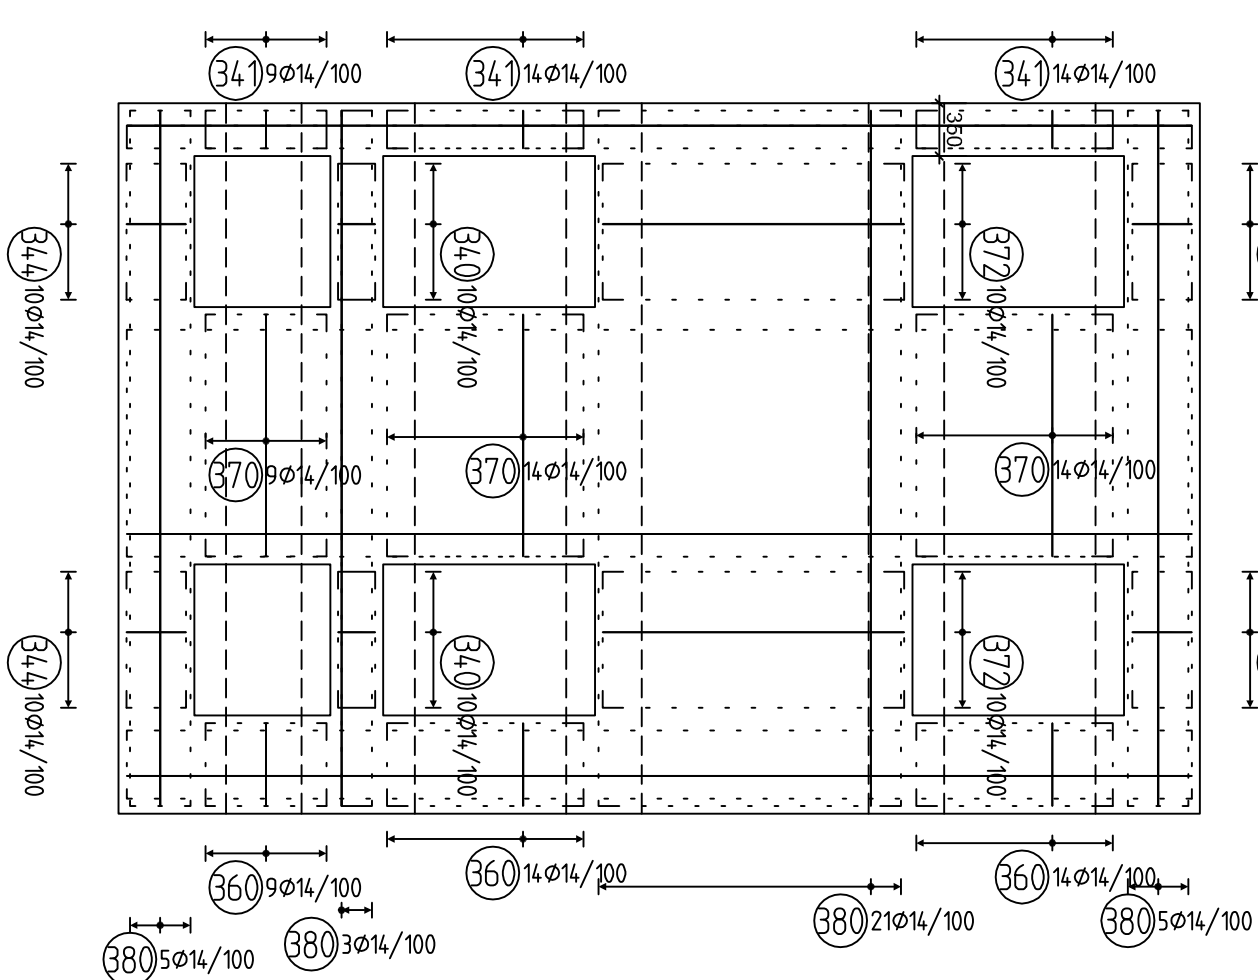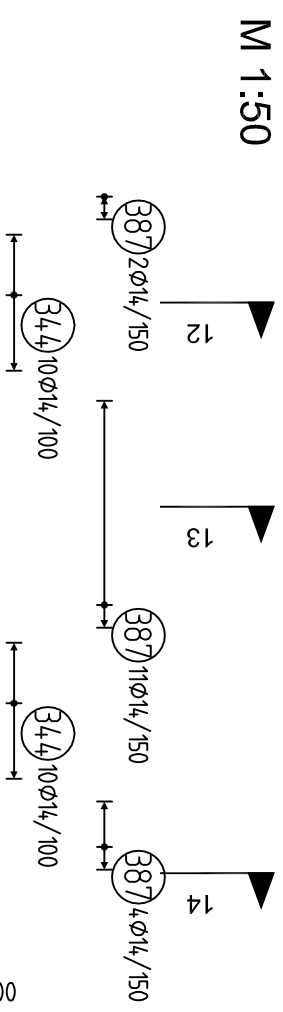

SCHEMA KONSTRUKCE

M 1:200

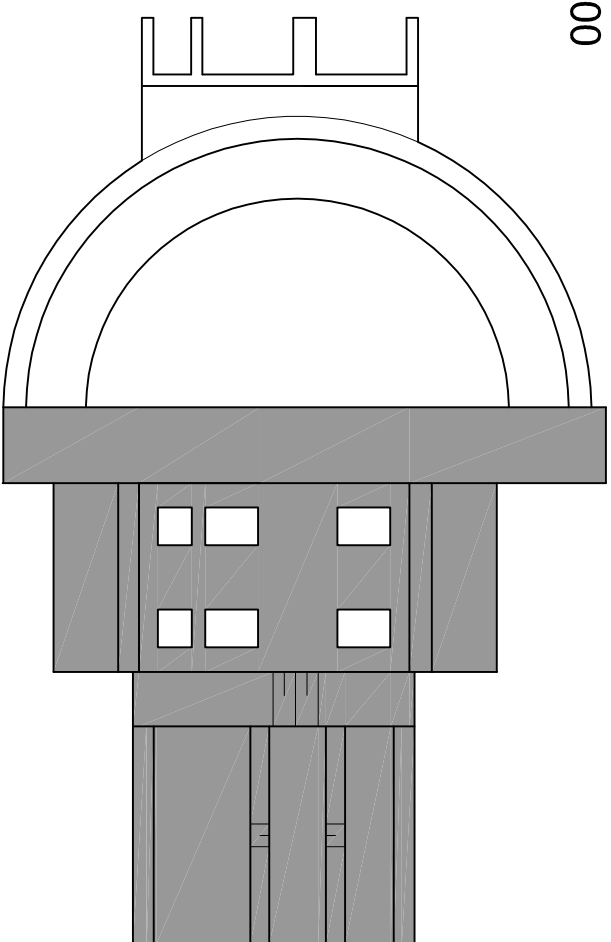

Souřadnicový systém – S-JTSK

			Datum	říjen 2013	
			Stupeň	DopS	
			Celá základy	881,73 / 3	
Přiloha			Měřítko	1:50	
				Č. p. 11.2.9.2.1	