

Projekční a průzkumný atelier
Ing. Jan Chaloupský aut. ing.
U Hřiště 639
Trutnov
541 01

Věc: Vyjádření k stavbě kanalizační přípojka pro objekt č. p. 597, ul. Dobrovského,
k. ú. Vrchlabí, projektová dokumentace pro územní a stavební povolení.

Dne: 19. 1. 2016

Likvidace odpadních vod je řešena osazením čerpací stanice do míst stávajícího septiku a dále tlakovou kanalizací PEHD DN50 do připraveného odbočení z hlavní kanalizace KAM DN150. Součástí kanalizační přípojky je jedna revizní šachta v místě napojení na odbočení.

Současně se stavbou kanalizační přípojky dojde k úpravám suterénu objektu, sanaci a odvedení vod drenážních i vod dešťových se zaústěním do vsakovacího objektu na p.p.č. 54, k. ú. Vrchlabí.

Stavba bude provedena dle platných ČSN s důrazem na souběh a křížení sítí dle (ČSN 73 6005).

Při realizaci stavby dojde ke střetu se sítěmi ve správě MěVaK Vrchlabí. Pro provádění stavby požadujeme dodržet nezbytná opatření, aby nedošlo k poškození stávajících sítí a stavba byla provedena dle obecně platných norem, zákonů, předpisů, standardů atd. Před zahájením a v průběhu stavby budou dodrženy tyto podmínky:

- a) Před zahájením prací požádá investor nebo prováděcí firma v dostatečném časovém předstihu (cca 10 dní předem) o vytyčení polohy stávajících sítí ve správě MěVaK Vrchlabí. Vytyčení bude provedeno na základě písemné objednávky.
- b) Všichni pracovníci provádějící stavbu budou seznámeni s polohou stávajících sítí, aby nedošlo k poškození při provádění stavby.
- c) V místě možného střetu se zařízením vodovodu nebo kanalizace je nutné dohledat zařízení ruční sondou a až poté pokračovat v práci zemními stroji.
- d) Odkrytý vodovod případně kanalizace musí být po celou dobu stavby chráněny proti poškození. Případné každé sebemenší poškození vodovodu nebo kanalizace je nutné neprodleně nahlásit na tel. 731 200 531.
- e) Stávající zařízení na vodovodní síti (uzávěry, hydranty, poklopy vodovodních a sekčních uzavěrů, ovládání ventilů a šoupat), nesmí být poškozena a jejich funkčnost bude ověřena před dokončením stavby včetně protokolu nebo zápisu do stavebního deníku.
- f) Na sekčních uzavěrech, uzavěrech vodovodních přípojek, hydrantech pro požární zabezpečení a zařízeních vodovodu nesmí být zřizovány skládky zeminy, materiálů, zaparkování strojů atd., aby v případě potřeby mohlo dojít k uzavření případné části úseku vodovodu nebo přípojky.

- g) Před záhozem výkopu musí být min. 1 den předem přizván zástupce MěVaK Vrchlabí (tel. 499 421 304) ke kontrole stávajícího zařízení zda nebylo poškozeno a zda byly dodrženy podmínky stavebního povolení a předepsaných postupů. Povinnost kontroly se vztahuje na veškerá zařízení určená k dodávce vody a k odkanalizování území. O kontrole bude sepsán protokol nebo zápis do stavebního deníku.
- h) Změny stavby vodovodních a kanalizačních přípojek budou předem písemně odsouhlaseny provozovatelem.
- i) Před uvedením stavby do provozu budou provedeny tlakové zkoušky dle platných ČSN.

Příloha:

Situace 1 x A3


Projektová dokumentace vypracovaná Ing. Janem Chaloupským, Trutnov, zak. č. 4460/14, zaslána elektronicky.


MĚSTSKÉ VODOVODY A KANALIZACE
VRCHLABÍ

Nádražní 832, 543 01 Vrchlabí
tel.: 499 421 304
DIČ: CZ49290240

(6)

Kalenský Luděk
vedoucí tech. oddělení

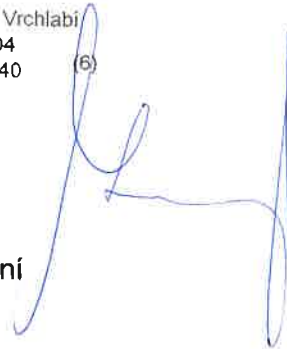

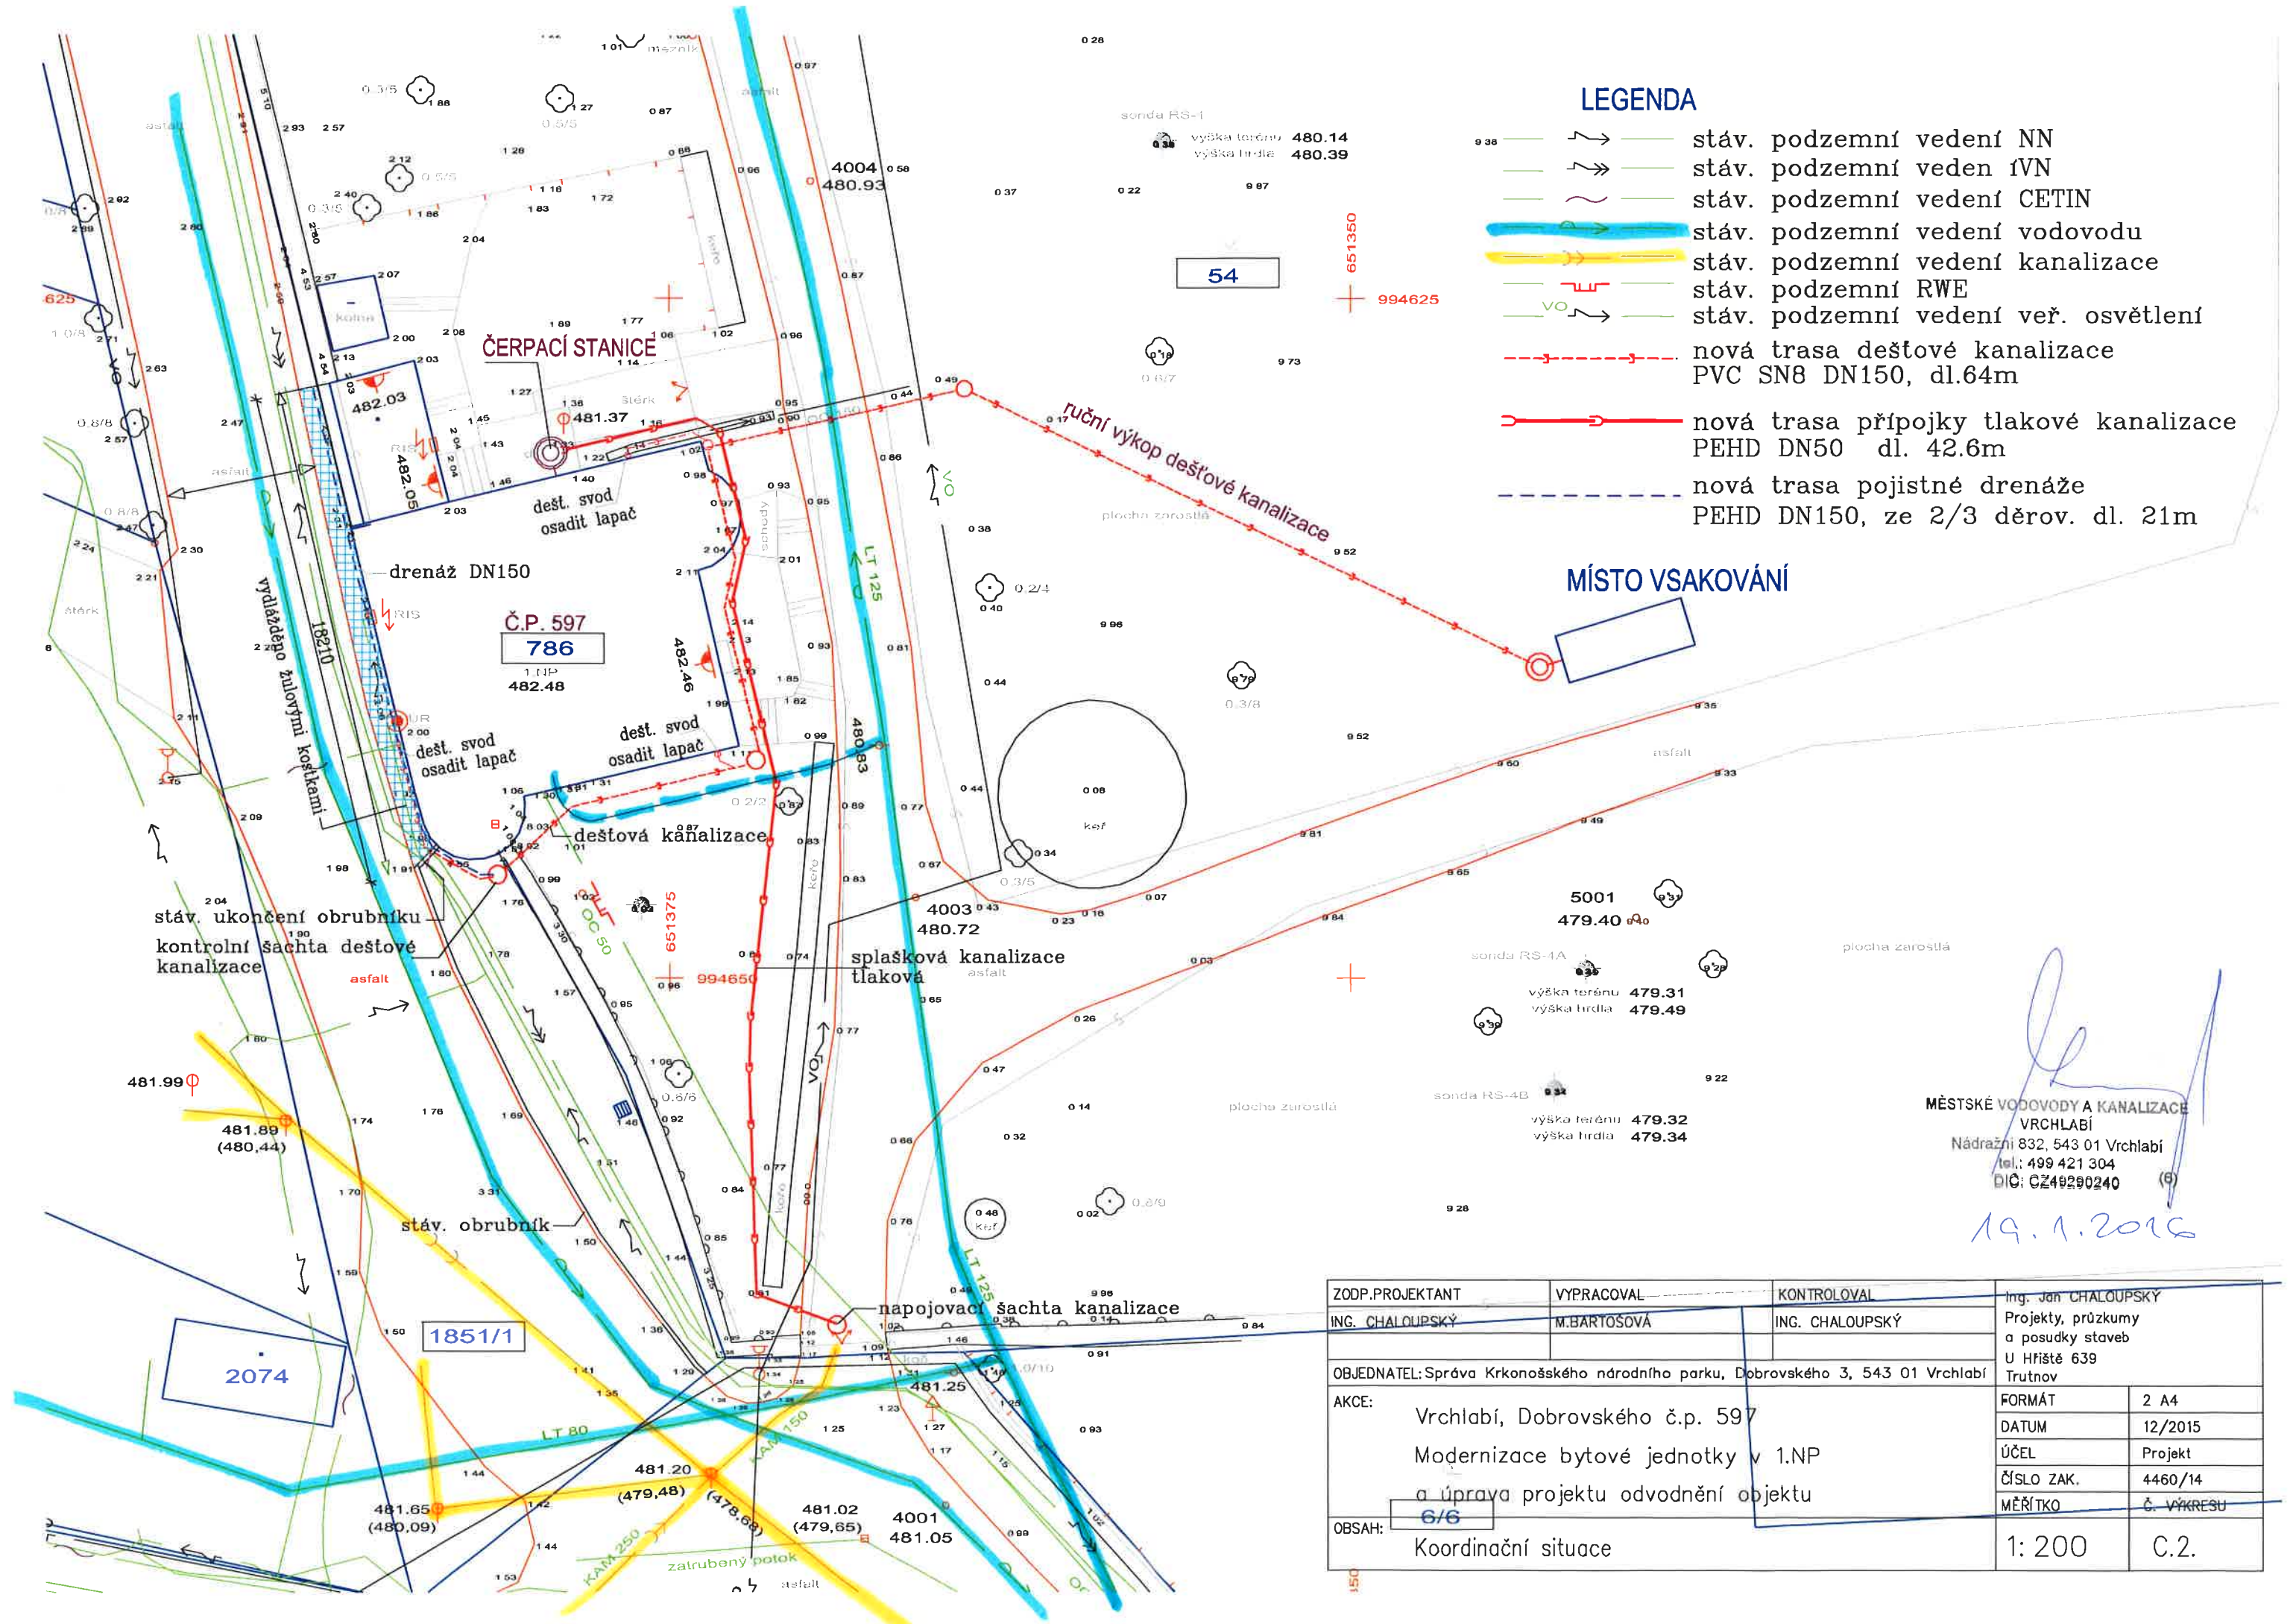

LEGENDA

- stáv. podzemní vedení NN
- stáv. podzemní vedení IVN
- stáv. podzemní vedení CETIN
- stáv. podzemní vedení vodovodu
- stáv. podzemní vedení kanalizace
- stáv. podzemní RWE
- stáv. podzemní vedení veř. osvětlení
- nová trasa dešťové kanalizace PVC SN8 DN150, dl.64m
- nová trasa přípojky tlakové kanalizace PEHD DN50 dl. 42.6m
- nová trasa pojistné drenáže PEHD DN150, ze 2/3 děrov. dl. 21m

MÍSTO VSAKOVÁNÍ

MĚSTSKÉ VODOVODY A KANALIZACE
VRCHLABÍ
Nádražní 832, 543 01 Vrchlabí
tel.: 499 421 304
DIČ: CZ49290240
19.1.2016

ZODP.PROJEKTANT	VYPRACOVAL	KONTROLOVAL	Ing. Jan CHALOUPSKÝ Projekty, průzkumy a posudky staveb U Hřiště 639 Trutnov	
ING. CHALOUPSKÝ	M.BARTOŠOVÁ	ING. CHALOUPSKÝ		
OBJEDNATEL: Správa Krkonošského národního parku, Dobrovského 3, 543 01 Vrchlabí			FORMÁT	2 A4
AKCE: Vrchlabí, Dobrovského č.p. 597 Modernizace bytové jednotky v 1.NP a úprava projektu odvodnění objektu			DATUM	12/2015
			ÚČEL	Projekt
			ČÍSLO ZAK.	4460/14
OBSAH: 6/6 Koordinační situace			MĚŘÍTKO	Č. VÝKRESU
			1: 200	C.2.