



PŮDORYS 1NP

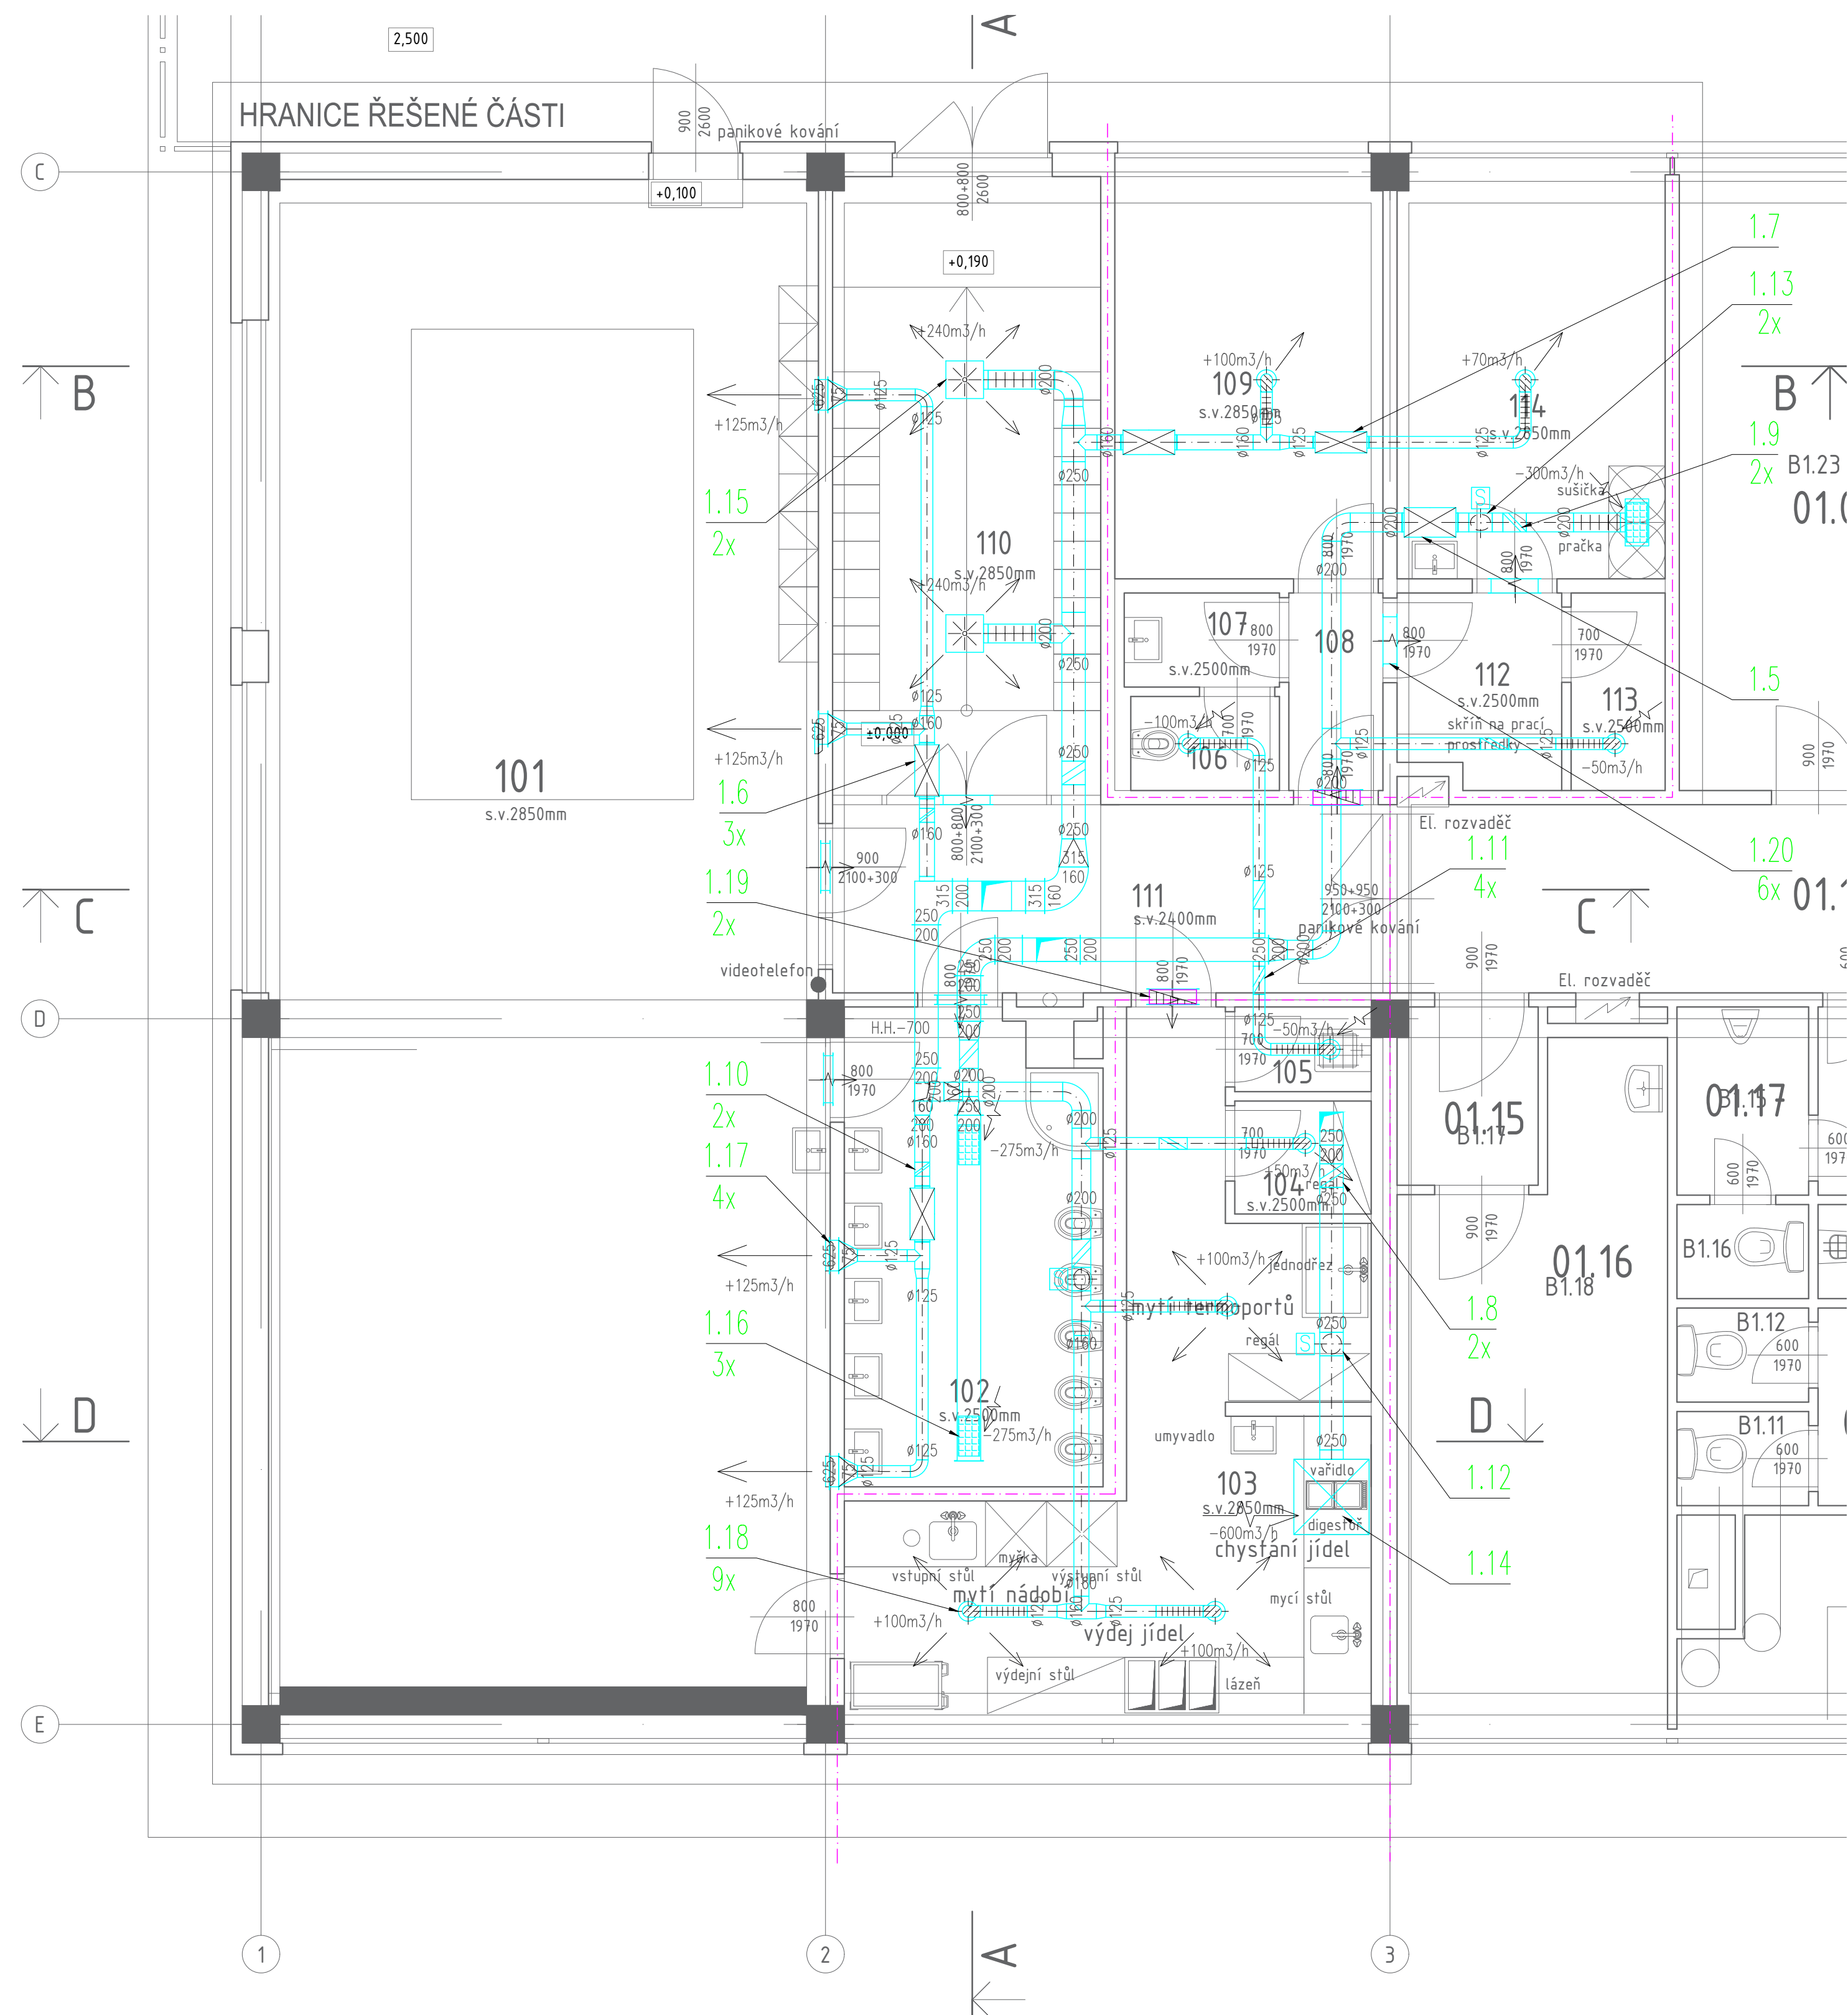


PŮDORYS STŘECHY

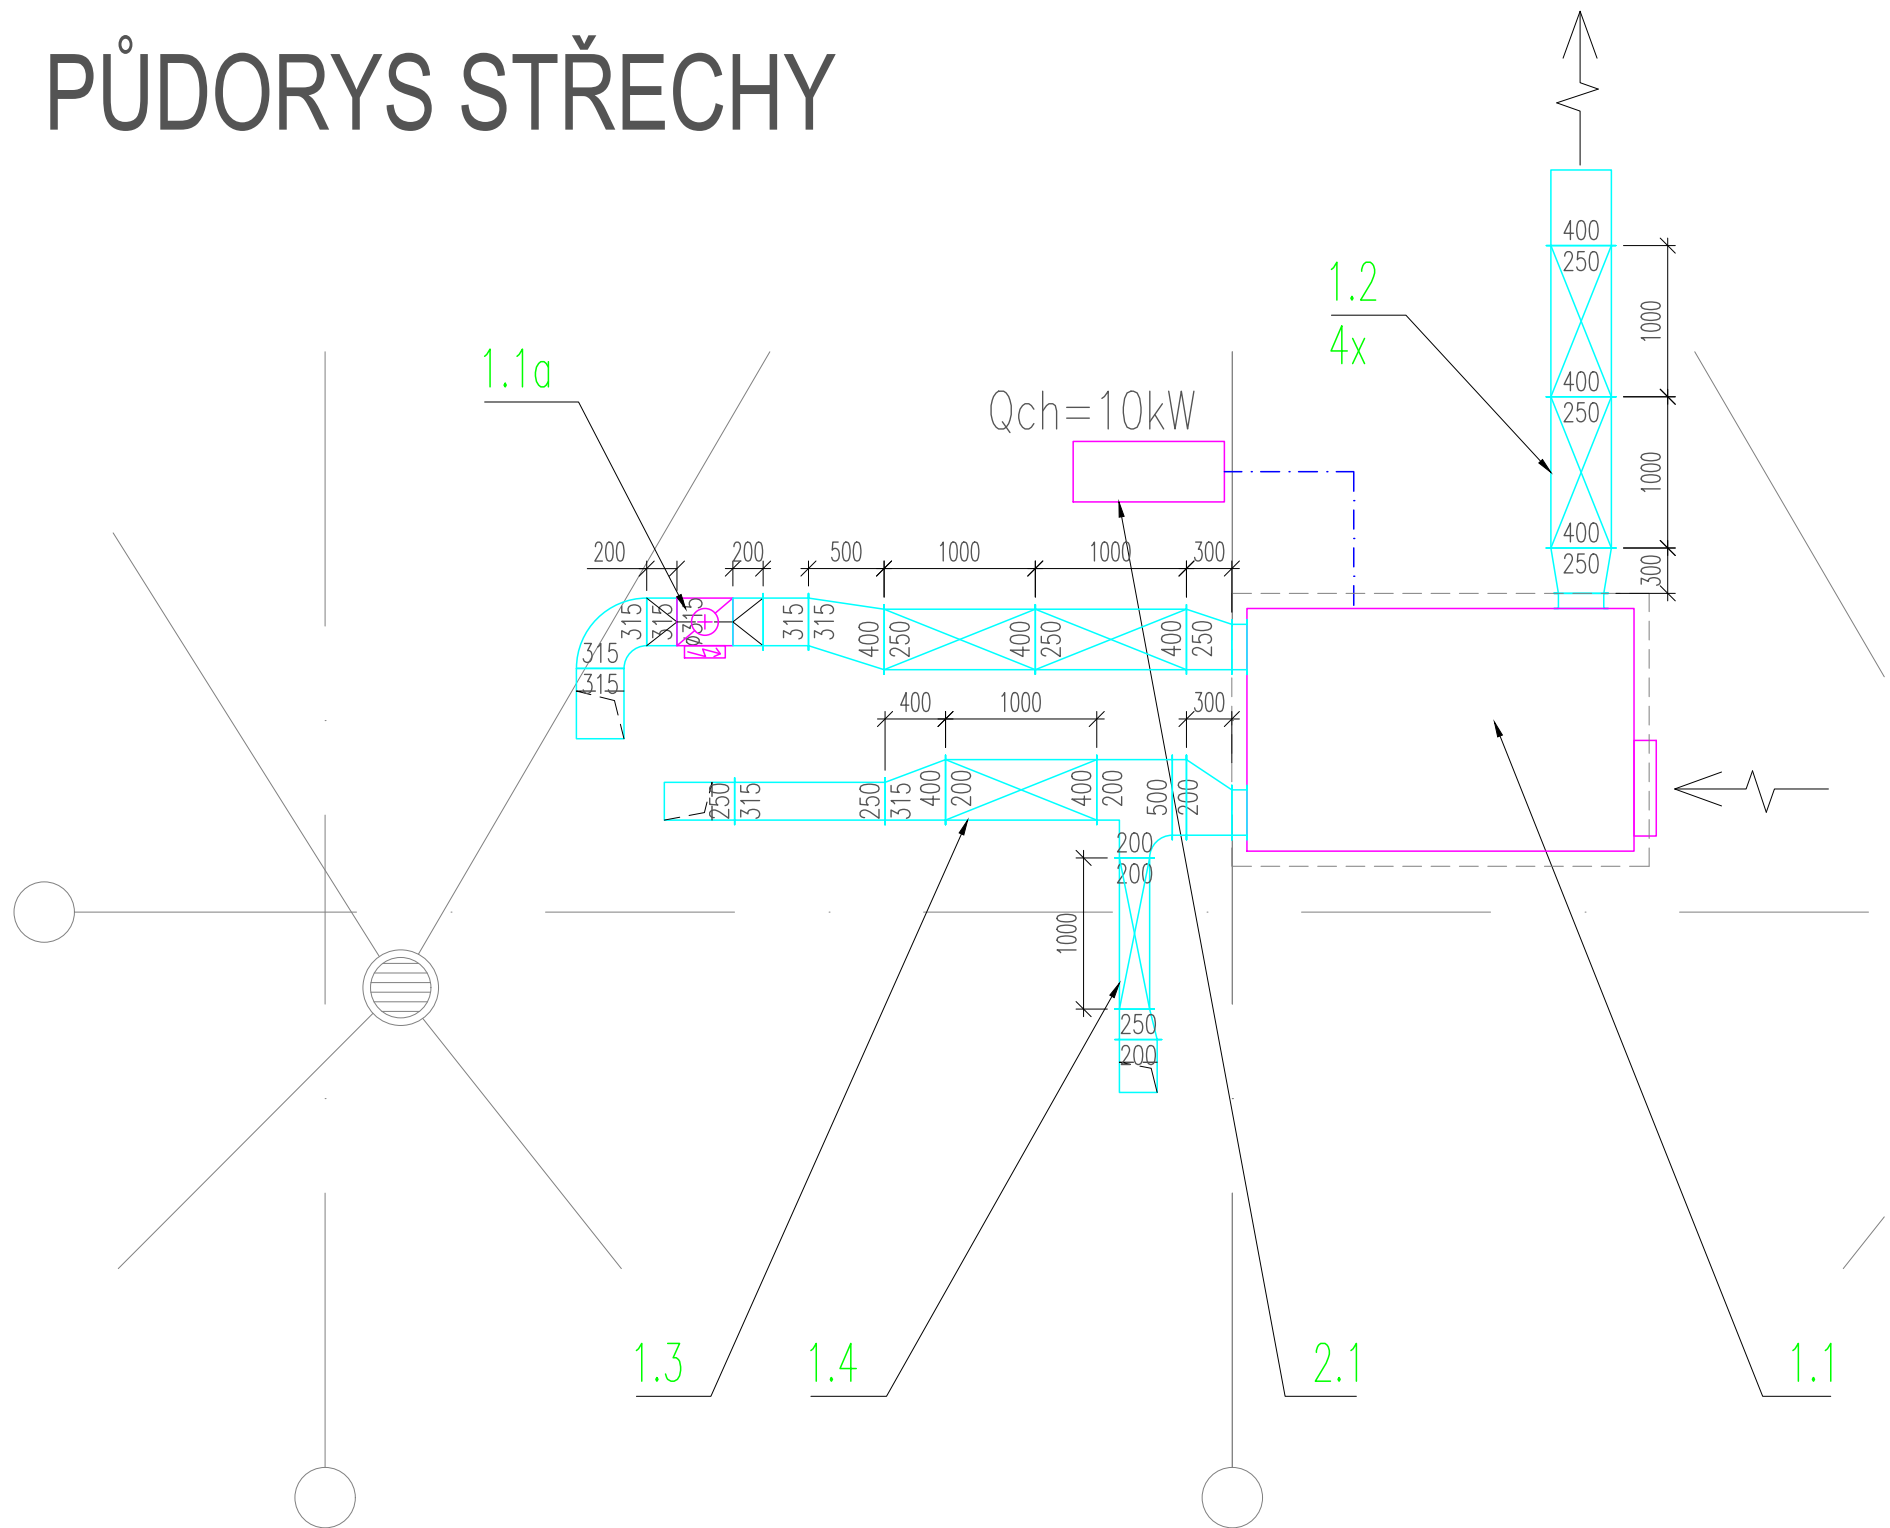

Č. M.	NÁZEV MÍSTNOSTI	M²
101	HERNA	96,76
102	TOALETY	13,35
103	PŘÍPRAVNA JÍDLA	23,03
104	SKLAD	1,76
105	ÚKLIDOVÁ MÍSTNOST	1,27
106	WC PERSONÁL	1,57
107	PŘEDSÍN WC	1,64
108	CHODBA	2,10
109	KANCELÁŘ	12,25
110	ŠATNA/ZÁDVEŘÍ	18,73
111	CHODBA	11,70
112	PŘEDSÍN	3,47
113	SKLAD ŠPINAVÉHO PRÁDLA	2,10
114	PRÁDELNA/SUŠÁRNA	12,03

LEGENDA

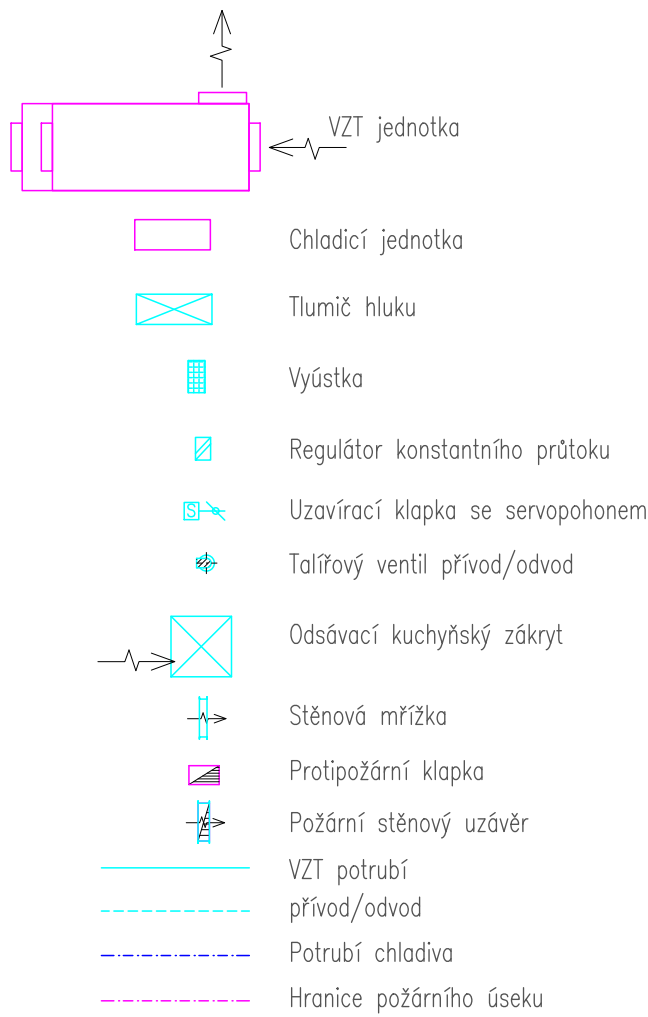

INDEX	DATUM	POPIS ZMĚNY
NÁZEV A ADRESA STAVBY / Project name		
Nová dětská skupina v budově MŽP Stavební úpravy spojené se změnou užívání Vršovická 1442/65, 100 10 Praha 10		
INVESTOR / Investor		
Ministerstvo životního prostředí Vršovická 1442/65 100 10 Praha 10		
SCHVÁLIL / Approved		
Ing. arch. Jan Mudra		
ZODPOVĚDNÝ PROJEKTANT / General designer		
Ing. arch. Jan Mudra Holoubek 61, PSC 338 01 Kancelář: Vítkova 4, 186 00 Praha 8 - Karlín Tel.: +420 222 622 286 jan.mudra@seznam.cz		
SCHVÁLIL / Approved		
Ing. arch. JAN MUDRA		
PROJEKTANT ČÁSTI / Designer of part		
Ing. Martin Šmíd Novoborská 649 150 00 Praha 5 martin.smid@seznam.cz		
VYPRACOVAL / Designed by		
Ing. Martin Šmíd		
KRESLIL / Drawn		
Ing. Martin Šmíd		
KONTROLOVAL / Checked		
Ing. arch. Jan Mudra		
STUPĚŇ DOKUMENTACE / Stage documentation		
DOKUMENTACE PRO PROVÁDĚNÍ STAVBY		
ČÁST DOKUMENTACE - PROFESE / Part documentation		
D.1.4.3 - VZDUCHOTECHNIKA		
OBSAH VÝKRESU / Drawing Content		
PŮDORYS VZT		
MĚŘÍTKO / Scale		
1:50		
AKCE		
MŽP-DS		
STUPĚŇ		
DPS		
ČÁST		
D		
PROFESE		
1.4.3		
VÝKRES		
B		
ČÍSLO		
1		
INDEX		
1		