

TABULKA MÍSTNOSTÍ - NAVRHOVANÝ STAV

Č. M.	NÁZEV MÍSTNOSTI	M²	PODLAHA	STĚNY	STROP	POZNÁMKA
101	HERNA	96,76	S1 - VÍCEVRSTEVNÝ VINYL + SOKL 100 mm	OMÍTKA + MALBA	SDK + MALBA	SOKL 100mm - FABION
102	TOALETY	13,35	S2 - VÍCEVRSTEVNÝ VINYL + SOKL 100 mm	KERAMICKÝ OBKLAD v.2,5m	SDK + MALBA	SOKL 100mm - FABION
103	PŘÍPRAVNA JÍDLA	23,03	S2 - VÍCEVRSTEVNÝ VINYL + SOKL 100 mm	KERAMICKÝ OBKLAD v.2,5m	SDK + MALBA	SOKL 100mm - FABION
104	SKLAD	1,76	S2 - VÍCEVRSTEVNÝ VINYL + SOKL 100 mm	KERAMICKÝ OBKLAD v.2,5m	SDK + MALBA	SOKL 100mm - FABION
105	ÚKLIDOVÁ MÍSTNOST	1,27	S2 - VÍCEVRSTEVNÝ VINYL + SOKL 100 mm	KERAMICKÝ OBKLAD v.2,5m	SDK + MALBA	SOKL 100mm - FABION
106	WC PERSONÁL	1,57	S2 - VÍCEVRSTEVNÝ VINYL + SOKL 100 mm	KERAMICKÝ OBKLAD v.2,5m	SDK + MALBA	SOKL 100mm - FABION
107	PŘEDSÍN WC	1,64	S2 - VÍCEVRSTEVNÝ VINYL + SOKL 100 mm	KERAMICKÝ OBKLAD v.2,5m	SDK + MALBA	SOKL 100mm - FABION
108	CHODBA	2,10	S1 - VÍCEVRSTEVNÝ VINYL + SOKL 100 mm	OMÍTKA + MALBA	SDK + MALBA	SOKL 100mm - FABION
109	KANCELÁŘ	12,25	S1 - VÍCEVRSTEVNÝ VINYL + SOKL 100 mm	OMÍTKA + MALBA	SDK + MALBA	SOKL 100mm - FABION
110	ŠATNA/ZÁDVEŘÍ	18,73	S2 - VÍCEVRSTEVNÝ VINYL + SOKL 100 mm	OMÍTKA + MALBA	SDK + MALBA	SOKL 100mm - FABION
111	CHODBA	11,70	S1 - VÍCEVRSTEVNÝ VINYL + SOKL 100 mm	OMÍTKA + MALBA	SDK + MALBA	SOKL 100mm - FABION
112	PŘEDSÍN	3,47	S1 - VÍCEVRSTEVNÝ VINYL + SOKL 100 mm	OMÍTKA + MALBA	SDK + MALBA	SOKL 100mm - FABION
113	SKLAD ŠPINAVÉHO PRÁDLA	2,10	S2 - VÍCEVRSTEVNÝ VINYL + SOKL 100 mm	KERAMICKÝ OBKLAD v.2,5m	SDK + MALBA	SOKL 100mm - FABION
114	PRÁDELNA/SUŠÁRNA	12,03	S2 - VÍCEVRSTEVNÝ VINYL + SOKL 100 mm	KERAMICKÝ OBKLAD v.2,5m	SDK + MALBA	SOKL 100mm - FABION

PODMINKY A ZÁSADY PRO POUŽITÍ PROJEKTOVÉ DOKUMENTACE:

TATO DOKUMENTACE JE URČENA POUZE PRO ÚČELY ÚZEMNÍHO ŘÍZENÍ A STAVEBNÍHO POVOLENÍ

JSOU-LI V PROJEKTOVÉ DOKUMENTACI UVEDENY ODKAZY NA VÝROBCE, OBCHODNÍ NÁZVY NEBO SPECIFICKÉ OZNAČENÍ VÝROBKŮ, JSOU TYTO ODKAZY INFORMATIVNÍ A ZADAVATEL UMOŽŇUJE POUŽITÍ JINÝCH, AVŠAK KVALITATIVNĚ, TECHNICKY A ESTETICKY STEJNÝCH NEBO LEPŠÍCH ŘEŠENÍ.

TATO DOKUMENTACE JE CHRÁNĚNA VE VŠECH JEJÍCH ČÁSTECH AUTORSKÝM ZÁKONEM.
PŘESNÉ ROZMĚRY JE NUTNO OVĚRIT ZHOTOVITELEM PŘÍMO NA STAVBĚ V PRŮBĚHU REALIZACE.
ZHOTOVITEL STAVBY JE POVINEN SEZNÁMIT SE PODROBNĚ S PROJEKTOVOU DOKUMENTACÍ. V PŘÍPADĚ NESROVNALOSTÍ NA NĚ MUSÍ UPOZORNIT PŘED ZAHÁJENÍM STAVBY.

PŘÍPADNÉ ÚPRAVY PROJEKTOVÉ DOKUMENTACE MUSÍ BÝT SCHVÁLENY ZODPOVĚDNÝM PROJEKTEM, TECHNICKÝM DOZOREM INVESTORA A INVESTOREM. O PŘÍPADNÉ NESROVNALOSTI PROJEKTOVÉ DOKUMENTACE OPROTI SKUTEČNOSTI BUDE PROJEKTANT NEPROOLENĚ INFORMOVÁN TAK, ABY MOHL PROVĚST PŘÍSLUŠNÉ KOREKCE PROJEKTOVÉ DOKUMENTACE.

ZHOTOVITEL JE POVINEN PŘEKONTROLOVAT CELKOVÝ NÁVRH Z HLEDISKA ÚPLNOSTI, ODBORNÉHO PROVEDENÍ A VHODNOSTI PRO DANÝ ÚČEL UŽÍVÁNÍ. ÚČELNĚ ZMĚNY MUSÍ V PŘEDSTIHU PŘED ZAHÁJENÍM STAVBY PROJEDNAT S PROJEKTEM A INVESTOREM.

REALIZACE STAVBY BUDE PROVEDENA V SOULADU S PLATNÝMI ČESKÝMI A EVROPSKÝMI NORMAMI, PLATNÝMI VYHLÁŠKAMI A OBECNÉ TECHNICKÝMI POŽADAVKY NA VÝSTAVBU.


VEŠKERÁ VÝROBA A ZABUDOVÁNÍ PRVKŮ STAVBY, ČÁSTÍ KONSTRUKCÍ, KOMPLETAČNÍCH KONSTRUKCÍ A POUŽITÝCH SYSTÉMŮ NA STAVBĚ BUDE PROVEDENA PODLE DODAVATELEM DILSKÉ DOKUMENTACE NEBO TECHNICKÝCH LISTŮ JEDNOTLIVÝCH VÝROBŮ A NA ZÁKLADĚ INVESTOREM A ARCHITEKTEM SCHVÁLENÝCH VZORKŮ.

POUŽITÉ SYSTÉMY BUDOU OBSAHOVAT DOPLŇKOVÉ A KOMPLETAČNÍ PRVKY DANEHO SYSTÉMU, STANOVENÉ VÝROBCEM A BUDOU REALIZOVÁNY V SOULADU S APLIKAČNÍMI POSTUPY VÝROBCE.

LEGENDA:



NOVÁ STĚNA 150mm
- CIHLA PLNÁ VÁPENNOPÍSKOVÁ
4DF - LD 248x115x248 mm

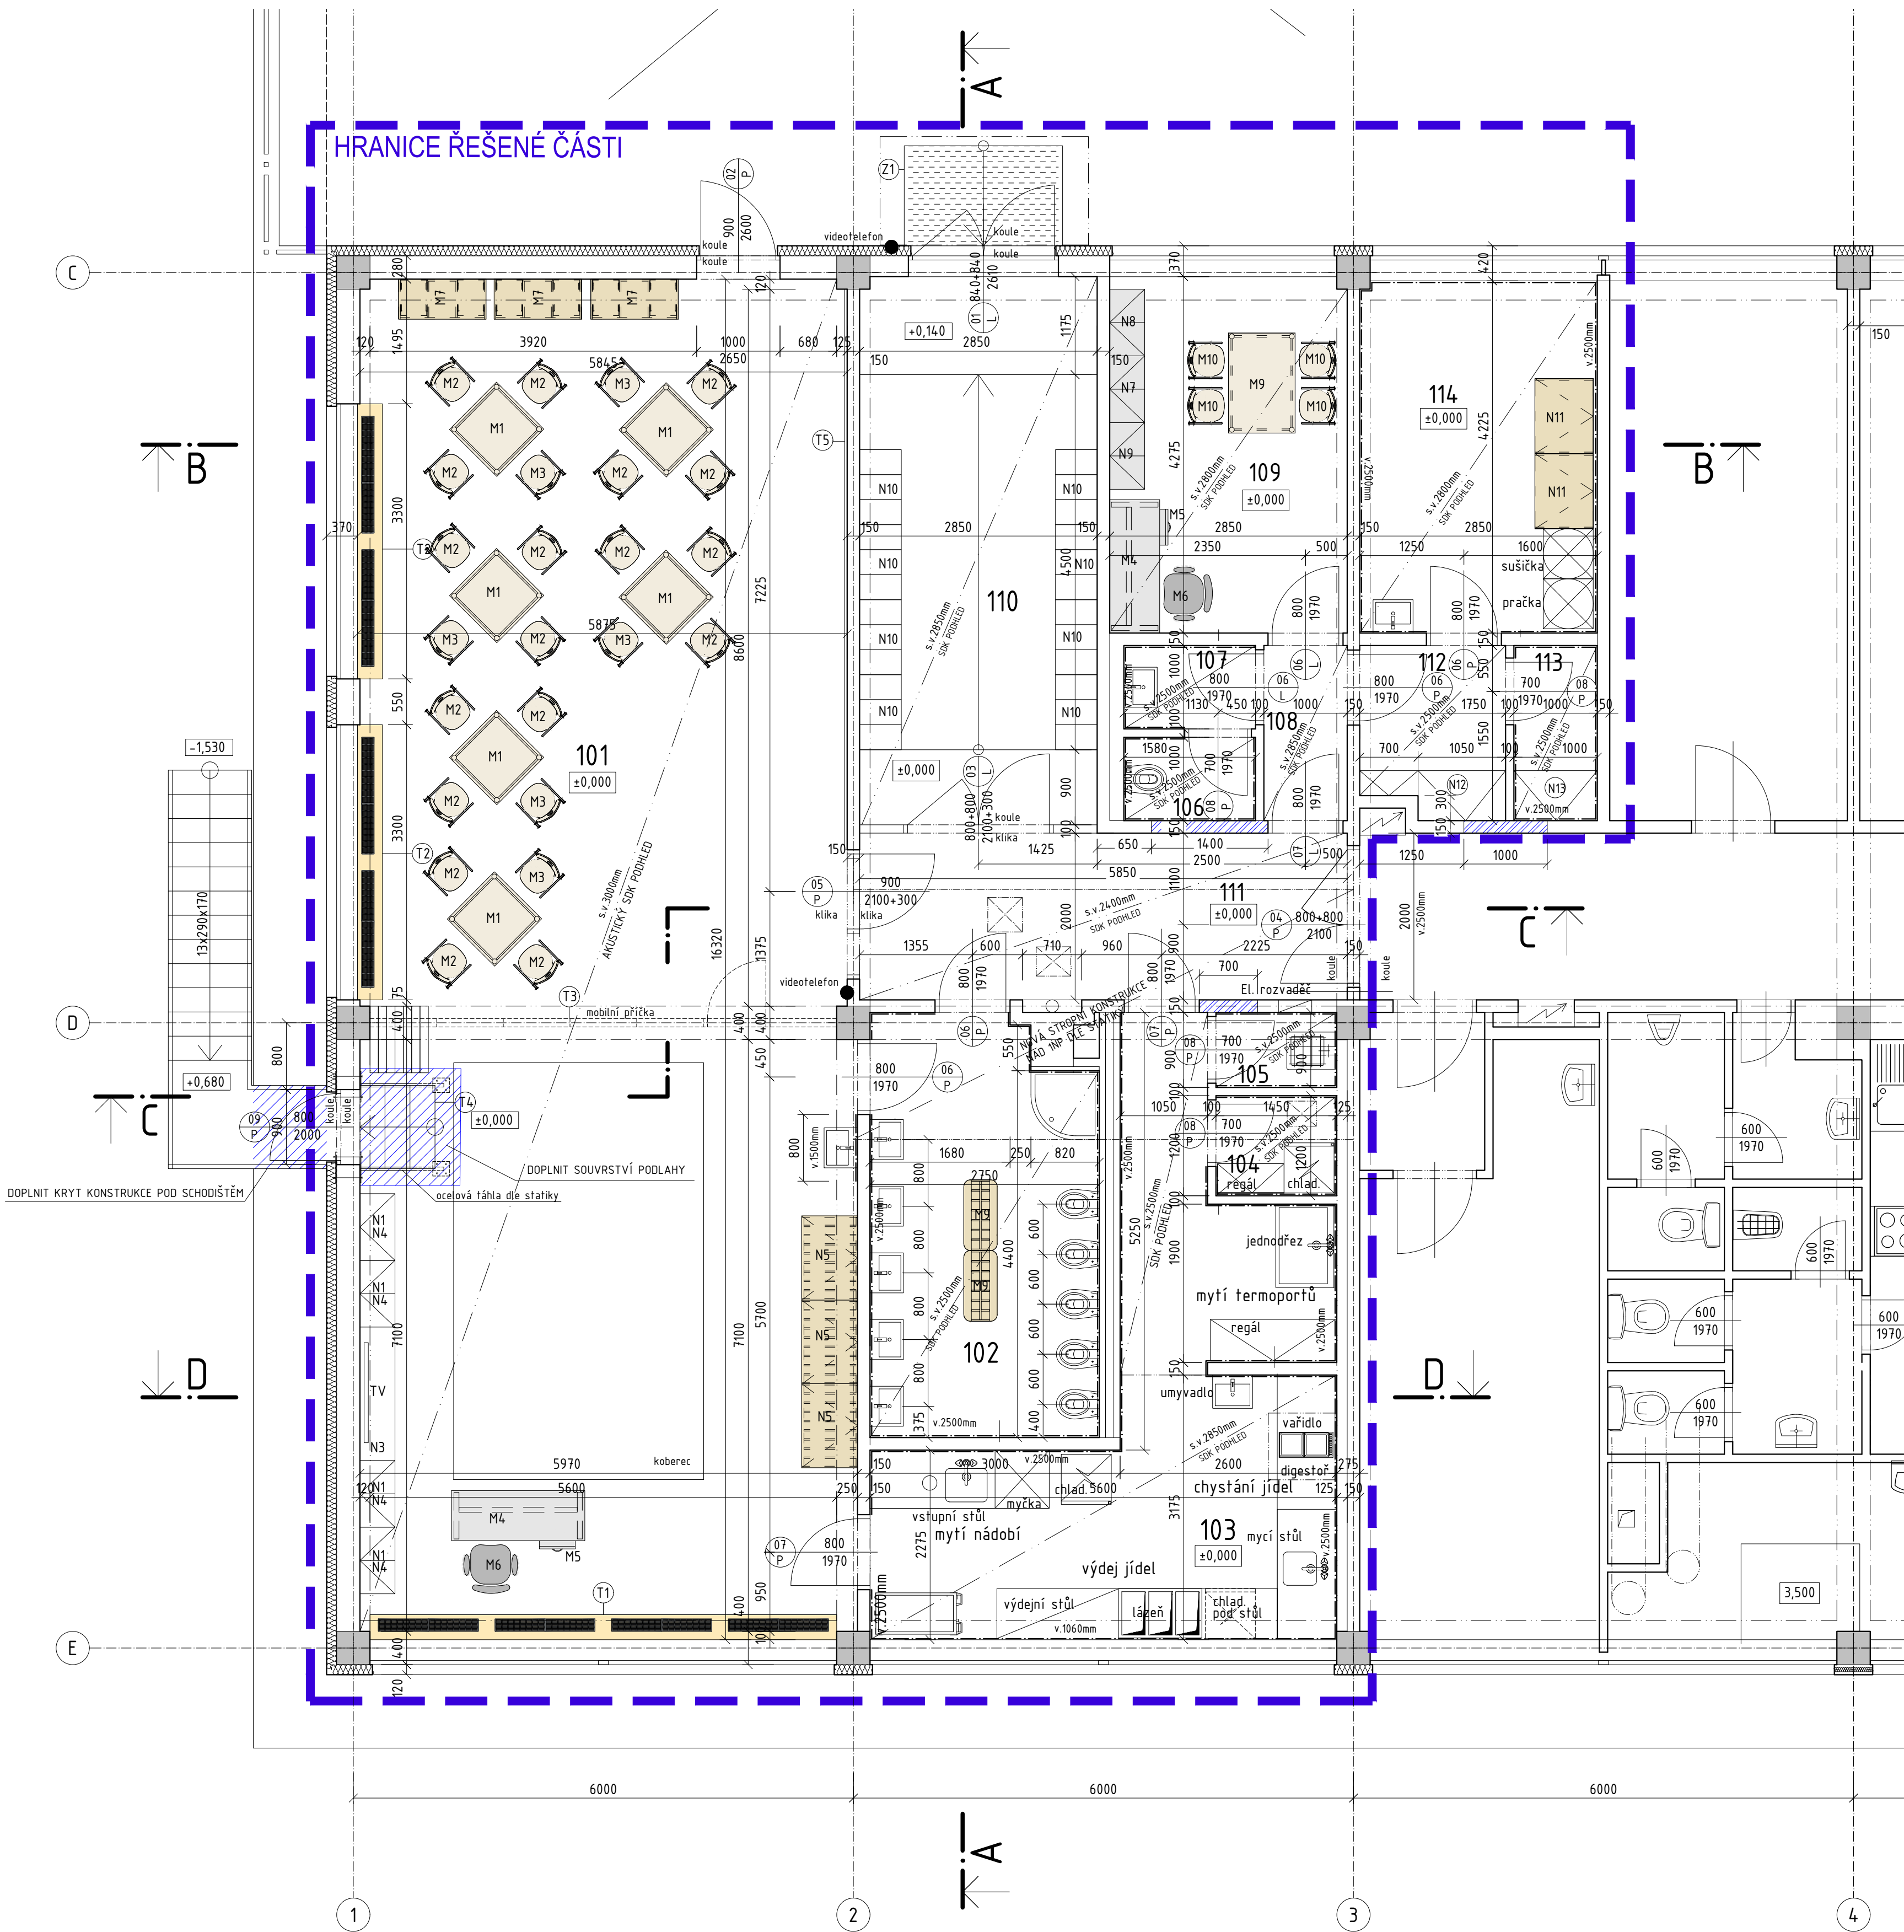

INDEX	DATUM	POPIS ZMĚNY
NÁZEV A ADRESA STAVBY / Project name		
Nová dětská skupina v budově MŽP Stavební úpravy spojené se změnou užívání Vršovická 1442/65, 100 10 Praha 10		
INVESTOR / Investor		
Ministerstvo životního prostředí Vršovická 1442/65 Praha 10, 100 10		
SCHVÁLIL / Approved:		
DATUM / Date:		
GENERÁLNÍ PROJEKTANT / General designer		
Ing. arch. Jan Mudra Holoubkov 81, PSČ 338 01 Kancelář: Vítkova 4, 198 00 Praha 8 - Karlín Tel.: +420 222 522 258 jan.mudra@seznam.cz		
ZODPOVĚDNÝ PROJEKTANT ČÁSTI / Designer of part		
Ing. arch. Jan Mudra Holoubkov 81, PSČ 338 01 Kancelář: Vítkova 4, 198 00 Praha 8 - Karlín Tel.: +420 222 522 258 jan.mudra@seznam.cz		
VYPRACOVÁVAL / Drawn		
Ing. arch. Jan Mudra		
KONTROLOVAL / Checked		
Ing. arch. Jan Mudra		
STUPĚŇ DOKUMENTACE / Stage documentation		
DOKUMENTACE PRO PROVÁDĚNÍ STAVBY		
ČÁST DOKUMENTACE - PROFESE / Part documentation		
D.1.1 - ARCHITEKTONICKO STAVEBNÍ ŘEŠENÍ		
OBSAH VÝKRESU / Drawing Content		
Bpv ±0,000 = 344,38 m.n.m.		
NOVÝ STAV - PŮDORYS 1NP		
MĚŘITÍ / Scale:		
1:50		
ARTURÁL DATUM / DATE:		
16.3.2017		
KOPÍE		
DATUM VÝKRESU / DATE OF DRAWING:		
16.3.2017		
INDEX		
MŽP-DS		
DPS		
D.1.1.		
06		

AUTOREM TĚTO PROJEKTOVÉ DOKUMENTACE JE ING. ARCH. JAN MUDRA, 338 01 HOLUBKOV 81, TEL. 777 697 027. ČÍSLO 335. TATO PROJEKTOVÁ DOKUMENTACE JE CHRÁNĚNA VE VŠECH SVÝCH ČÁSTECH AUTORSKÝM ZÁKONEM A NEMŮŽE BÝT POUŽITA BEZ SOUHLASU AUTORA.