


BODY VYTYČOVACÍ SÍTĚ		
BOD	SOUŘADNICE X	SOUŘADNICE Y
A	984 992,731	655 701,987
B	984 991,544	655 689,747
C	985 027,484	655 741,791
D	985 021,270	655 736,169

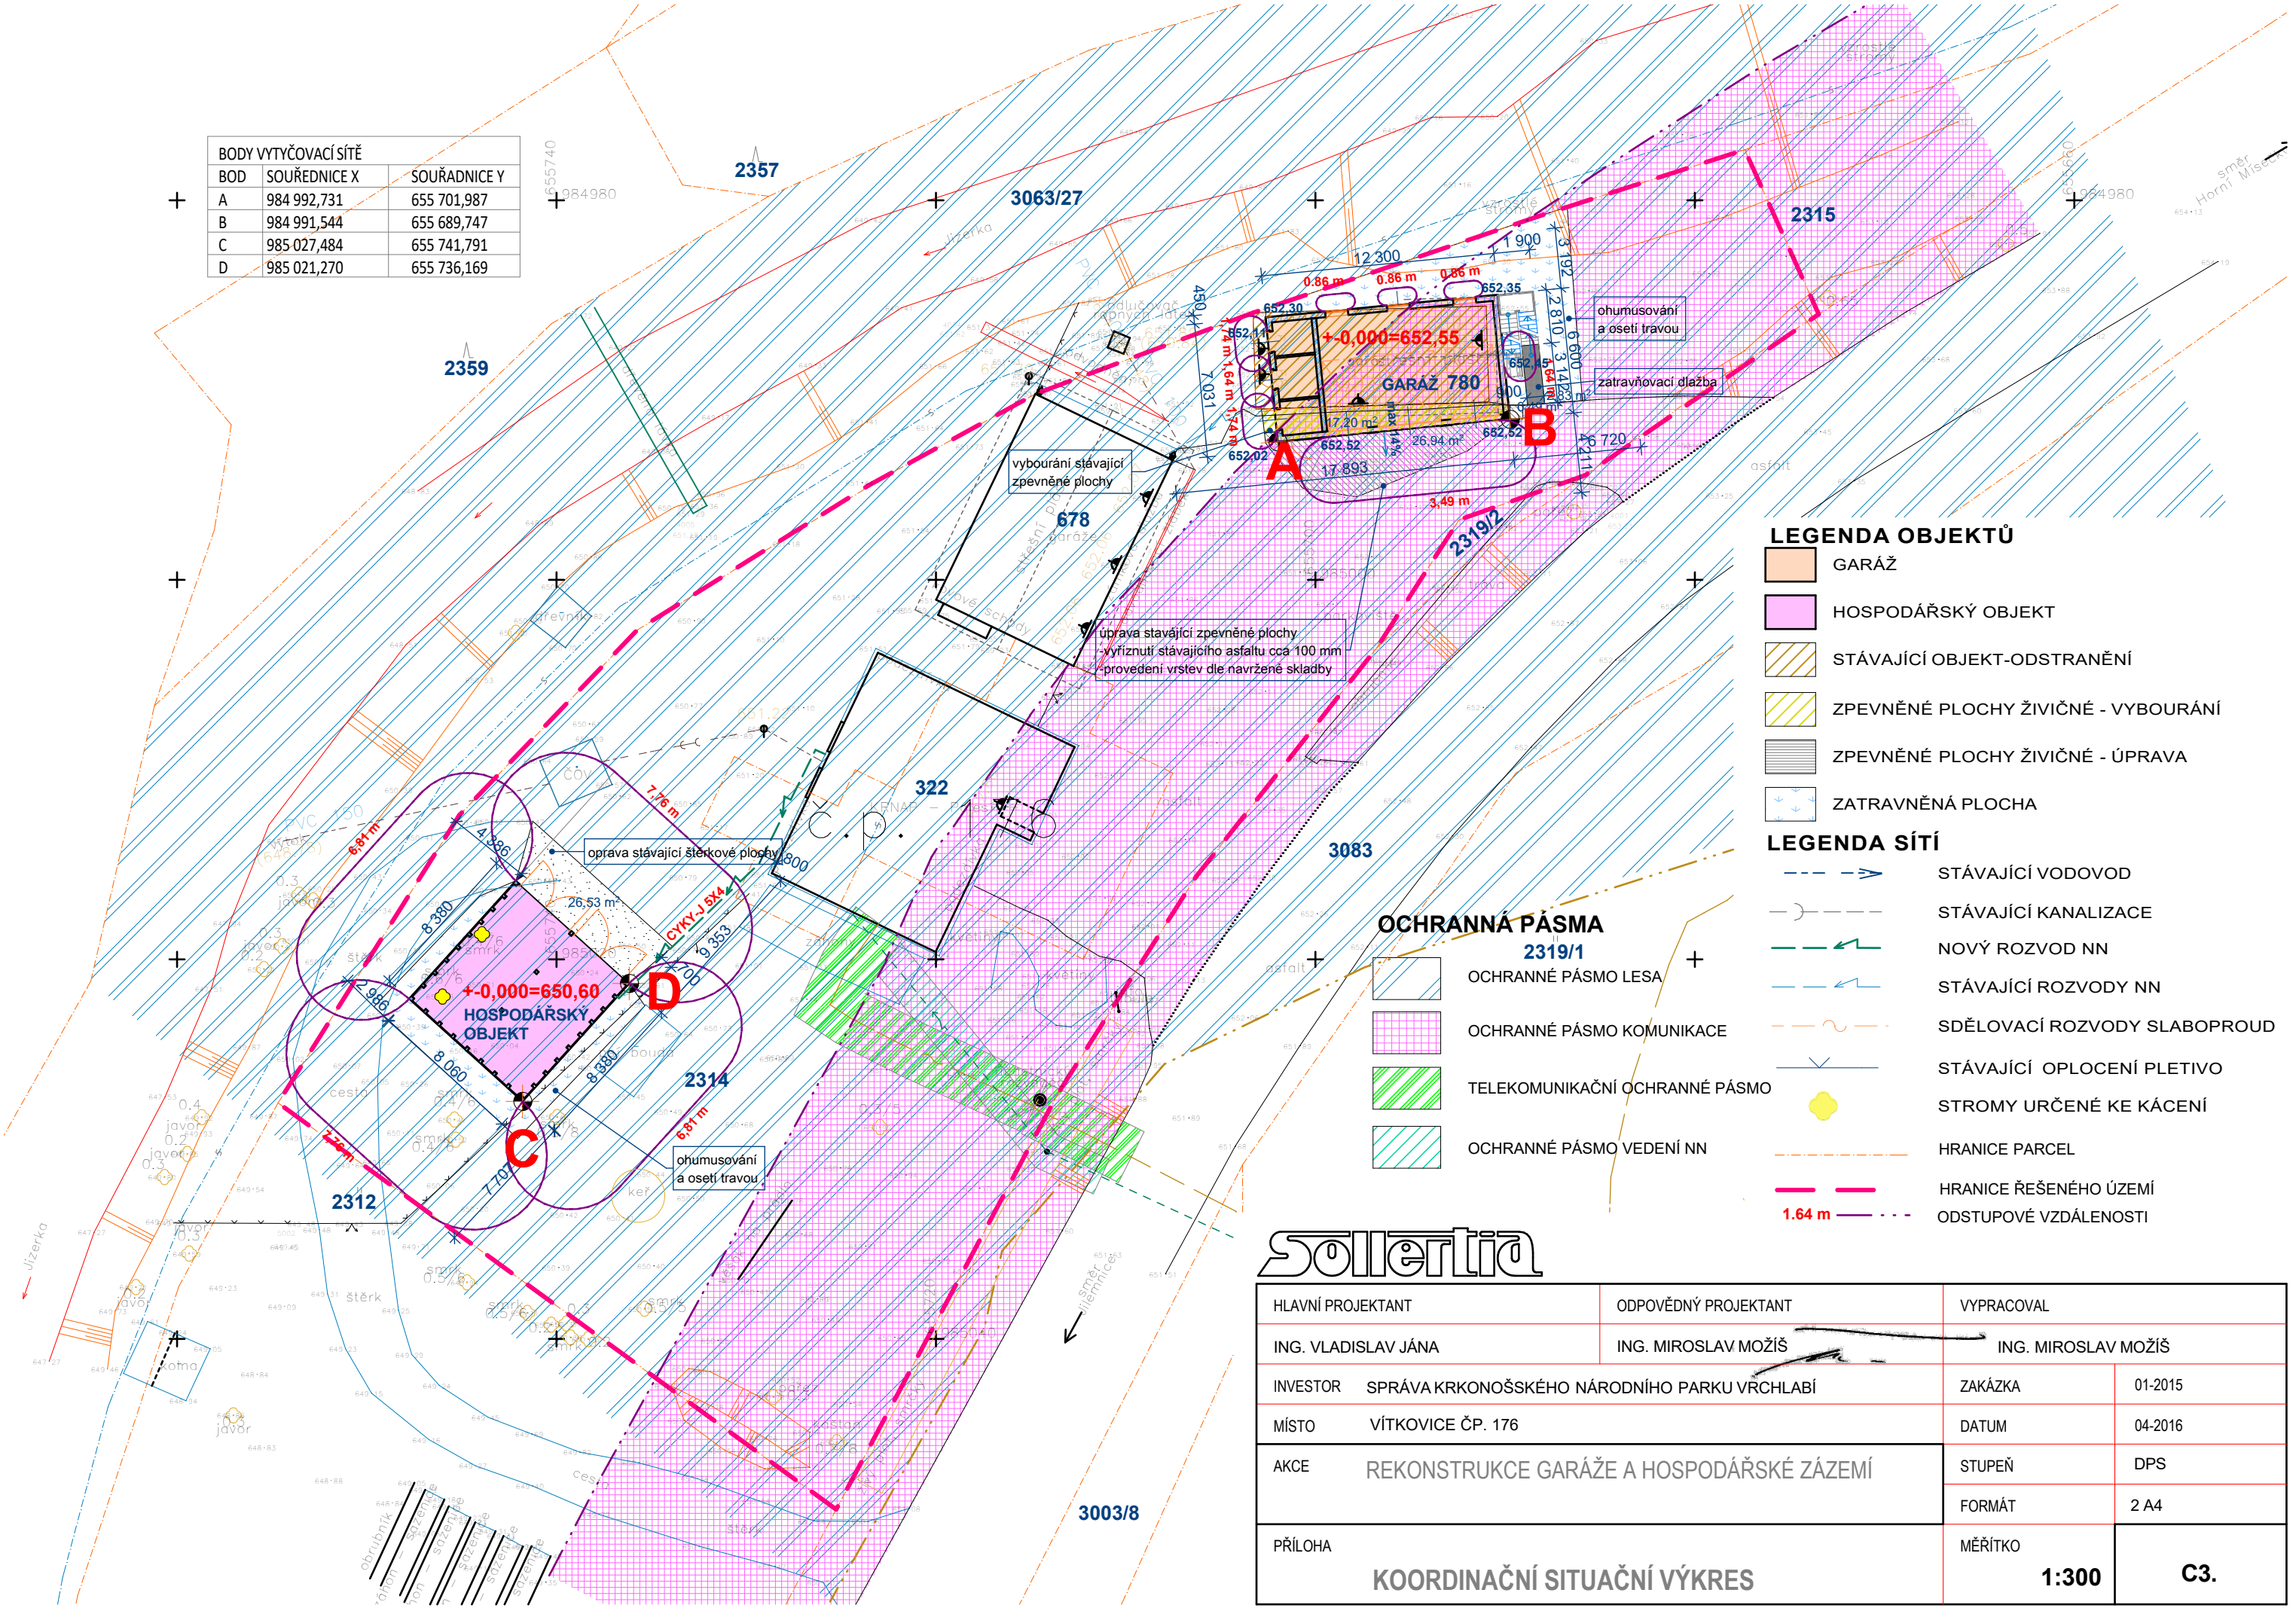

LEGENDA OBJEKTŮ

- GARAZ
- HOSPODÁŘSKÝ OBJEKT
- STÁVAJÍCÍ OBJEKT-ODSTRANĚNÍ
- ZPEVNĚNÉ PLOCHY ŽIVIČNÉ - VYBOURÁNÍ
- ZPEVNĚNÉ PLOCHY ŽIVIČNÉ - ÚPRAVA
- ZATRAVNĚNÁ PLOCHA

LEGENDA SÍTÍ

- STÁVAJÍCÍ VODOVOD
- STÁVAJÍCÍ KANALIZACE
- NOVÝ ROZVOD NN
- STÁVAJÍCÍ ROZVODY NN
- SDĚLOVACÍ ROZVODY SLABOPROUD
- STÁVAJÍCÍ OPLOCENÍ PLETIVO
- STROMY URČENÉ KE KÁCENÍ
- HRANICE PARCEL
- HRANICE ŘEŠENÉHO ÚZEMÍ
- ODSTUPOVÉ VZDÁLENOSTI

OCHRANNÁ PÁSMA

- OCHRANNÉ PÁSMO LESA
- OCHRANNÉ PÁSMO KOMUNIKACE
- TELEKOMUNIKAČNÍ OCHRANNÉ PÁSMO
- OCHRANNÉ PÁSMO VEDENÍ NN



HLAVNÍ PROJEKTANT		ODPOVĚDNÝ PROJEKTANT		VYPRACOVAL	
ING. VLADISLAV JÁNA		ING. MIROSLAV MOŽIŠ		ING. MIROSLAV MOŽIŠ	
INVESTOR	SPRÁVA KRKONOŠSKÉHO NÁRODNÍHO PARKU VRCHLABÍ			ZAKÁZKA	01-2015
MÍSTO	VÍTKOVICE ČP. 176			DATUM	04-2016
AKCE	REKONSTRUKCE GARÁŽE A HOSPODÁŘSKÉ ZÁZEMÍ			STUPEŇ	DPS
				FORMÁT	2 A4
PŘÍLOHA				MĚŘÍTKO	
KOORDINAČNÍ SITUAČNÍ VÝKRES				1:300	C3.