


PŮDORYS 1NP

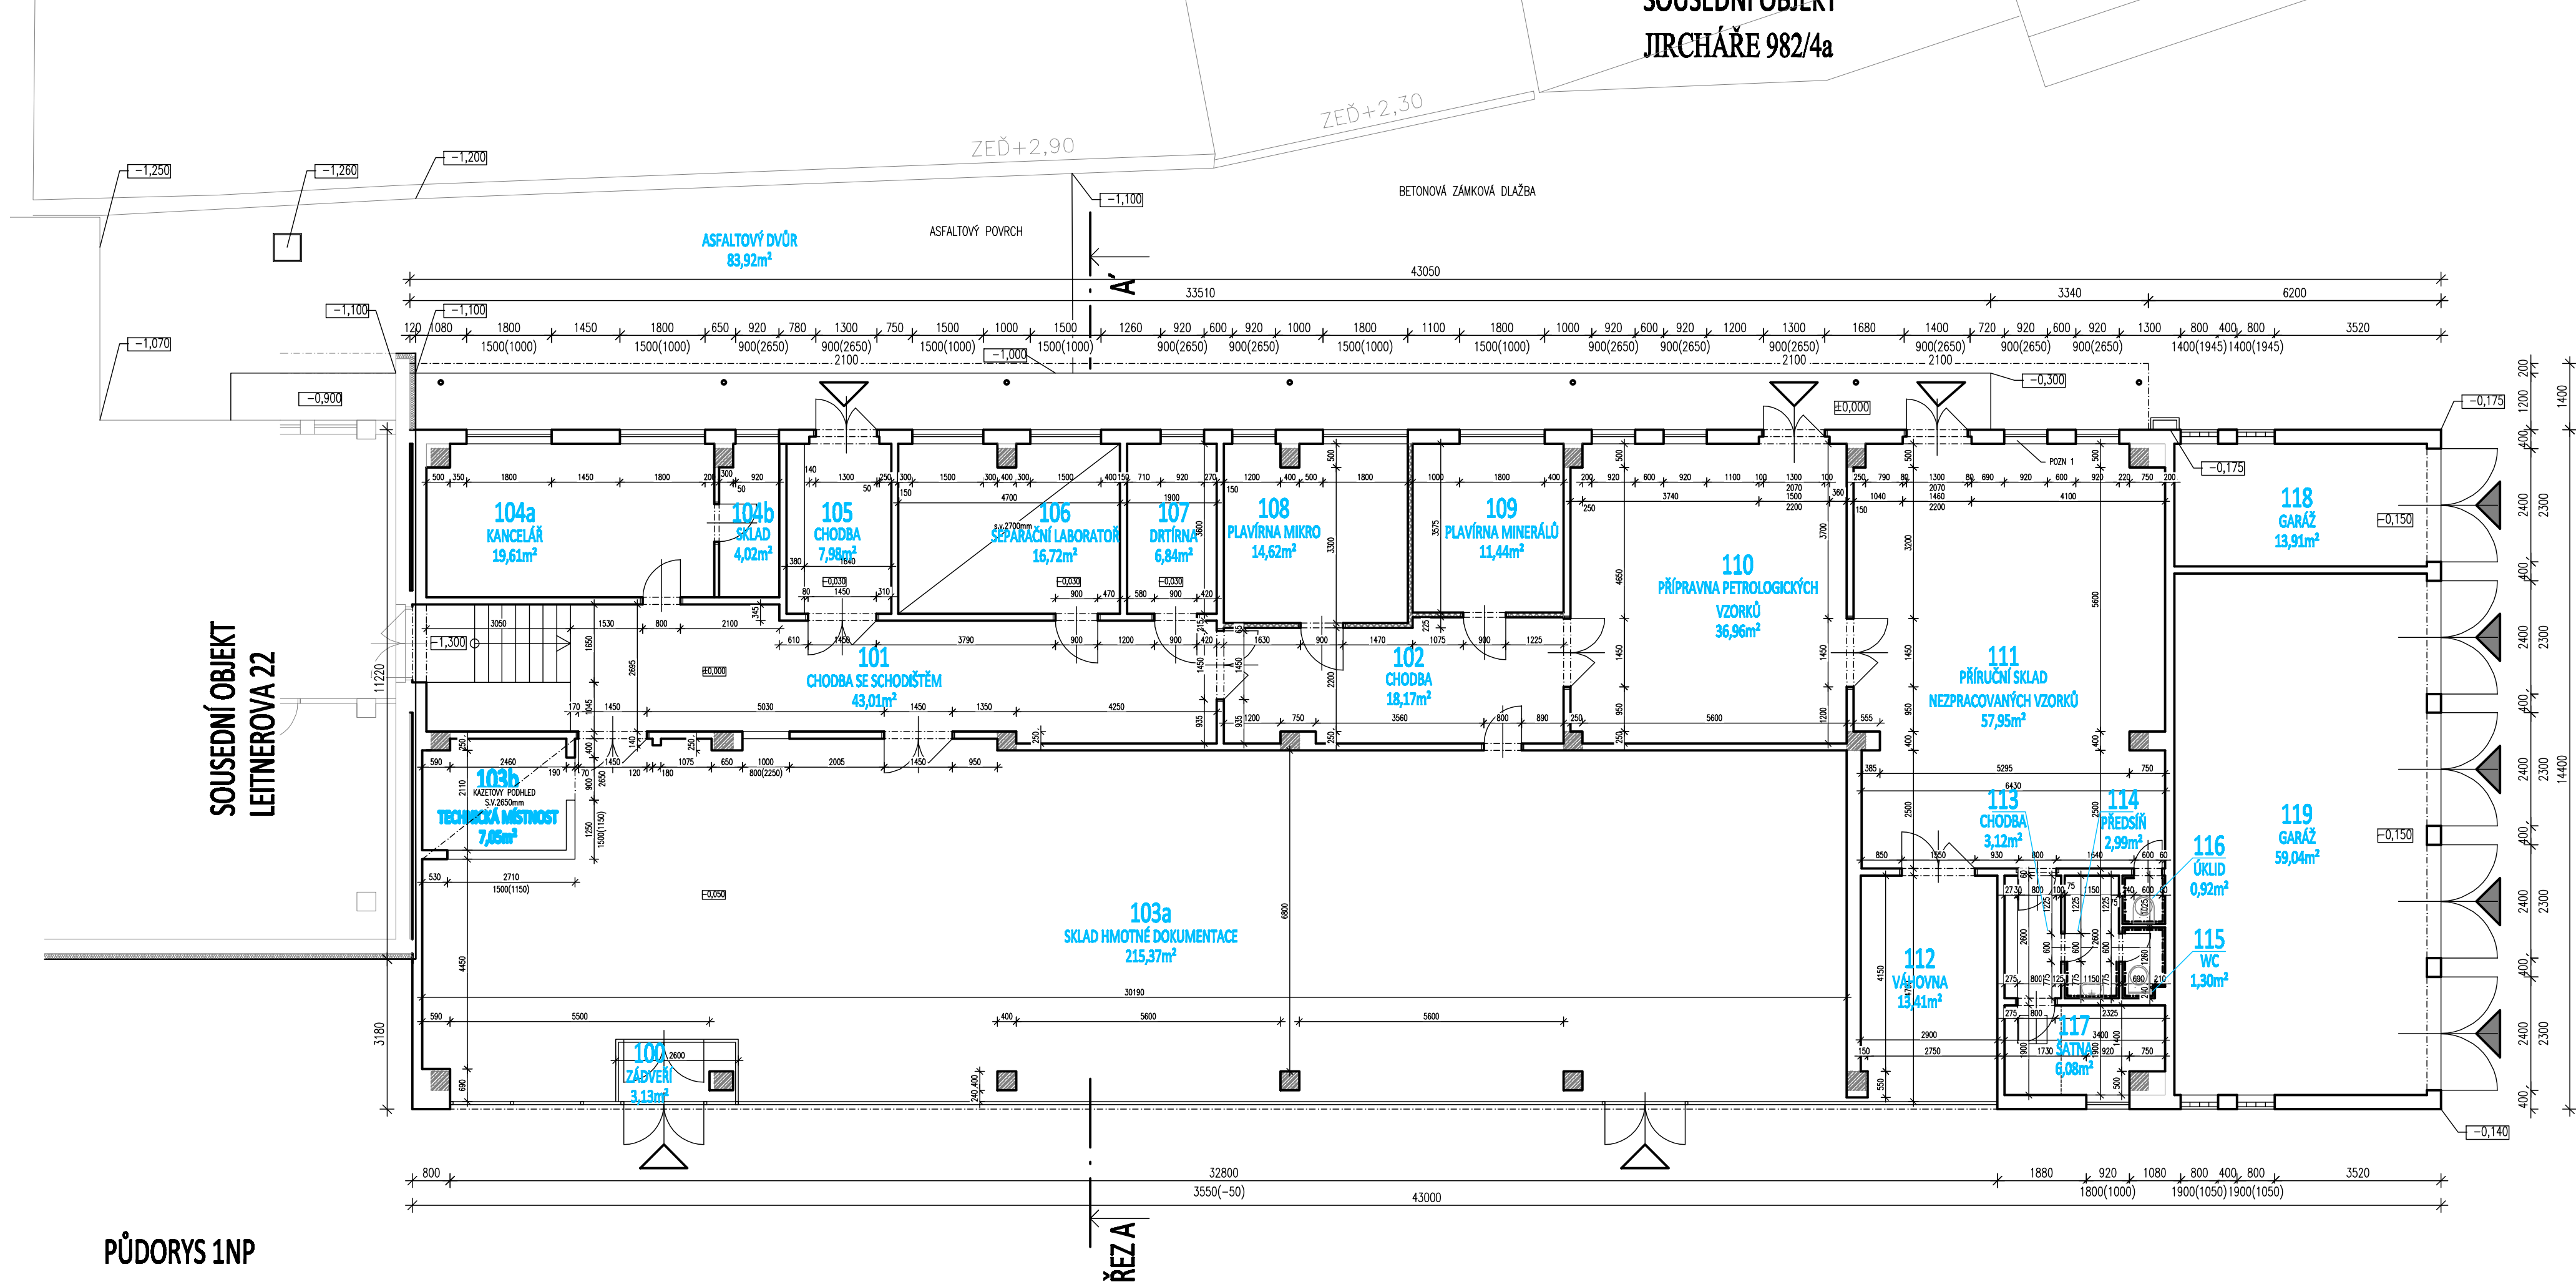

POZNÁMKY:

NEBYLY PROVEDENY SONDY, SKLADBY KONSTRUKCÍ, VNITŘNÍ PROSTORY BYLY DOMĚŘENY A VYNESENY


POZN 1 V OKENNÍM OTVORU UMÍSTĚNÝ NEFUNKČNÍ VENTILÁTOR

LEGENDA:

- STÁVAJÍCÍ KONSTRUKCE ZDVO
- STÁVAJÍCÍ KONSTRUKCE ŽELEZOBETON
- STÁVAJÍCÍ KONSTRUKCE SDK
- VSTUP PRO PĚŠÍ
- VJEZD AUTA

±0,000=202,60m.n.m.

DOPLŇUJE PROJEKT ZATEPLENÍ A MODERNIZACE FASÁDY A STŘECHY

VYPRACOVAL				
ING. BOŽENA RYBNÍČKOVÁ				
KONTROLOVAL				
ING. MARTIN HUBLÍK				
ZODPOV. PROJEKTANT				
ING. MARTIN HUBLÍK		PROJEKTANT: UCHYTIL s.r.o., K TERMINÁLU 7, 619 00 BRNO, Tel.545 216 717		
INVESTOR : ČESKÁ GEOLOGICKÁ SLUŽBA, Letnerova 22, 658 69 Brno				
AKCE :		REKONSTRUKCE BUDOVY ČGS V BRNĚ NA ULICI JIRCHÁŘE 6 A 8—DODATEK PROJEKT VNITŘNÍCH ÚPRAV		
OBSAH : ARCHITEKTONICKO STAVEBNÍ ČÁST STÁVAJÍCÍ STAV – PŮDORYS 1NP		DATUM		6/2016
		STUPEŇ		DSP
		FORMÁT		3A4
		Č.ZAKÁZKY		116 009
		MĚŘÍTKO:		Č.VÝKRESU:
		1:100		01B