



# MĚSTO TRUTNOV - MĚSTSKÝ ÚŘAD

Slovanské náměstí 165, PSČ 541 16

**odbor rozvoje a majetku města**

**MARESA s. r. o.**

**Býšť 260**

**533 22 Býšť**

VÁŠ DOPIS ZNAČKY / ZE DNE

NAŠE ZNAČKA  
R/04/15/No

VYŘIZUJE / TEL.  
Novotná/499 803 240

V TRUTNOVĚ DNE  
5.1.2015

## **Sdělení - z hlediska územního plánování pro územní a stavební řízení**

Městský úřad Trutnov - odbor rozvoje a majetku města, jako příslušný úřad územního plánování, po posouzení předložené dokumentace zpracované na stavbu **„Oprava objektů hrazení na toku LP Malé Úpy – U Wondráčků“** vydává následující sdělení z hlediska souladu této stavby s platnou územně plánovací dokumentací a cíli a úkoly územního plánování:

Realizace stavby **„Oprava objektů hrazení na toku LP Malé Úpy – U Wondráčků“** je v souladu s platnou územně plánovací dokumentací – územním plánem obce Malá Úpa schváleným 8. 8. 2006 a jeho následnými změnami.

Nedílnou součástí tohoto sdělení je ověřená část předložené dokumentace v rozsahu 2x situace.

Toto vyjádření má platnost 6 měsíců od data jeho vydání.

S pozdravem


MĚSTSKÝ ÚŘAD  
TRUTNOV  
ODBOR ROZVOJE  
A MAJETKU MĚSTA

**Ing. Miroslav Franc**  
vedoucí odboru

Podpis \_\_\_\_\_

MĚSTSKÝ ÚŘAD  
TRUTNOV  
ODBOR ROZVOJE  
A MAJETKU MĚSTA

1

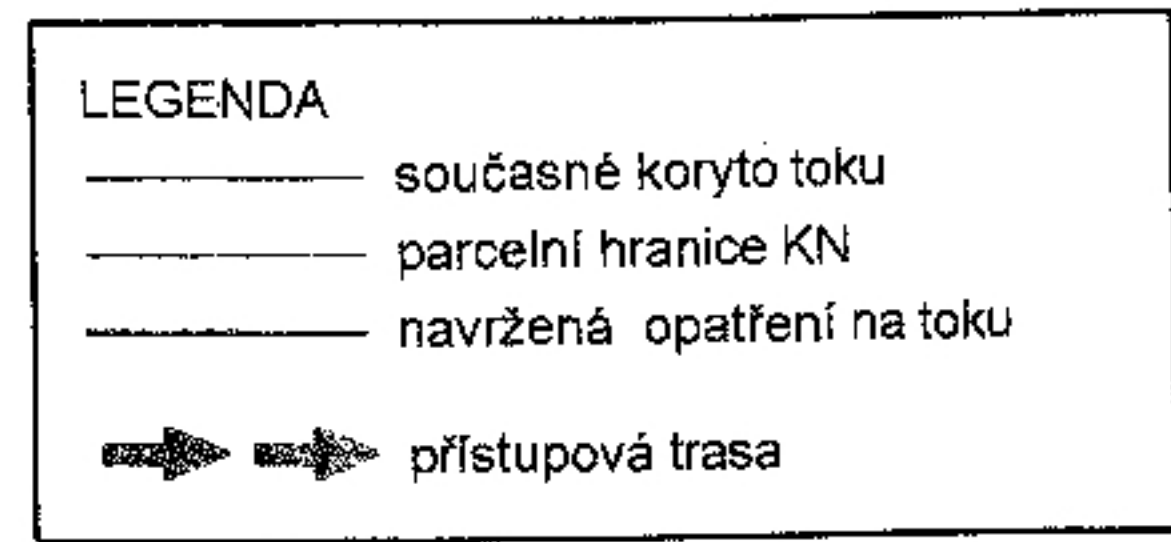

Zodpov. projektant: Ing. Josef Mareš	Vypracoval: Ing. Josef Mareš	<b>MARESA s.r.o.</b> autorizované projektční kancelář v oboru vodohospodářských staveb Bystrý 280, 533 22 Bystrý IČO 275 58 681, tel. 723 409 266	
OBEC: Malá Úpa	OBECNÍ ÚŘAD: Malá Úpa	Datum:	duben 2014
OBEC S ROZ. PŮS.: Trutnov	KRAJ: Královéhradecký	Druh projektu:	zjednod. PD
INVESTOR: Správa Krkonošského národního parku, Dobrušovského 3, 543 01 Vrchlabí		Formát:	A4
Akce :	<b>Oprava objektů hrazení na toku LP Malé Úpy - U Wondráčků</b>	Číslo zakázky:	OBJ-24-737/2013
Název výkresu :	Paříž č. :	Měřítko :	Číslo výkresu :
<b>Situace s popisem návrhu - úsek B (ř.km 0,310-0,5810)</b>		<b>1:250</b>	


Fix A  
196.01  
(hřebík v kol. náběhu smruku)

Tato část dokumentace je nedílnou součástí stanoviska  
vydaného MěÚ Trutnov - odborem rozvoje a majetku města  
pod č.j. 2/04/15/16 dne 5.4.2015

Podpis .....

MĚSTSKÝ ÚŘAD  
TRUTNOV  
ODBOR ROZVOJE  
A MAJETKU MĚSTA

1

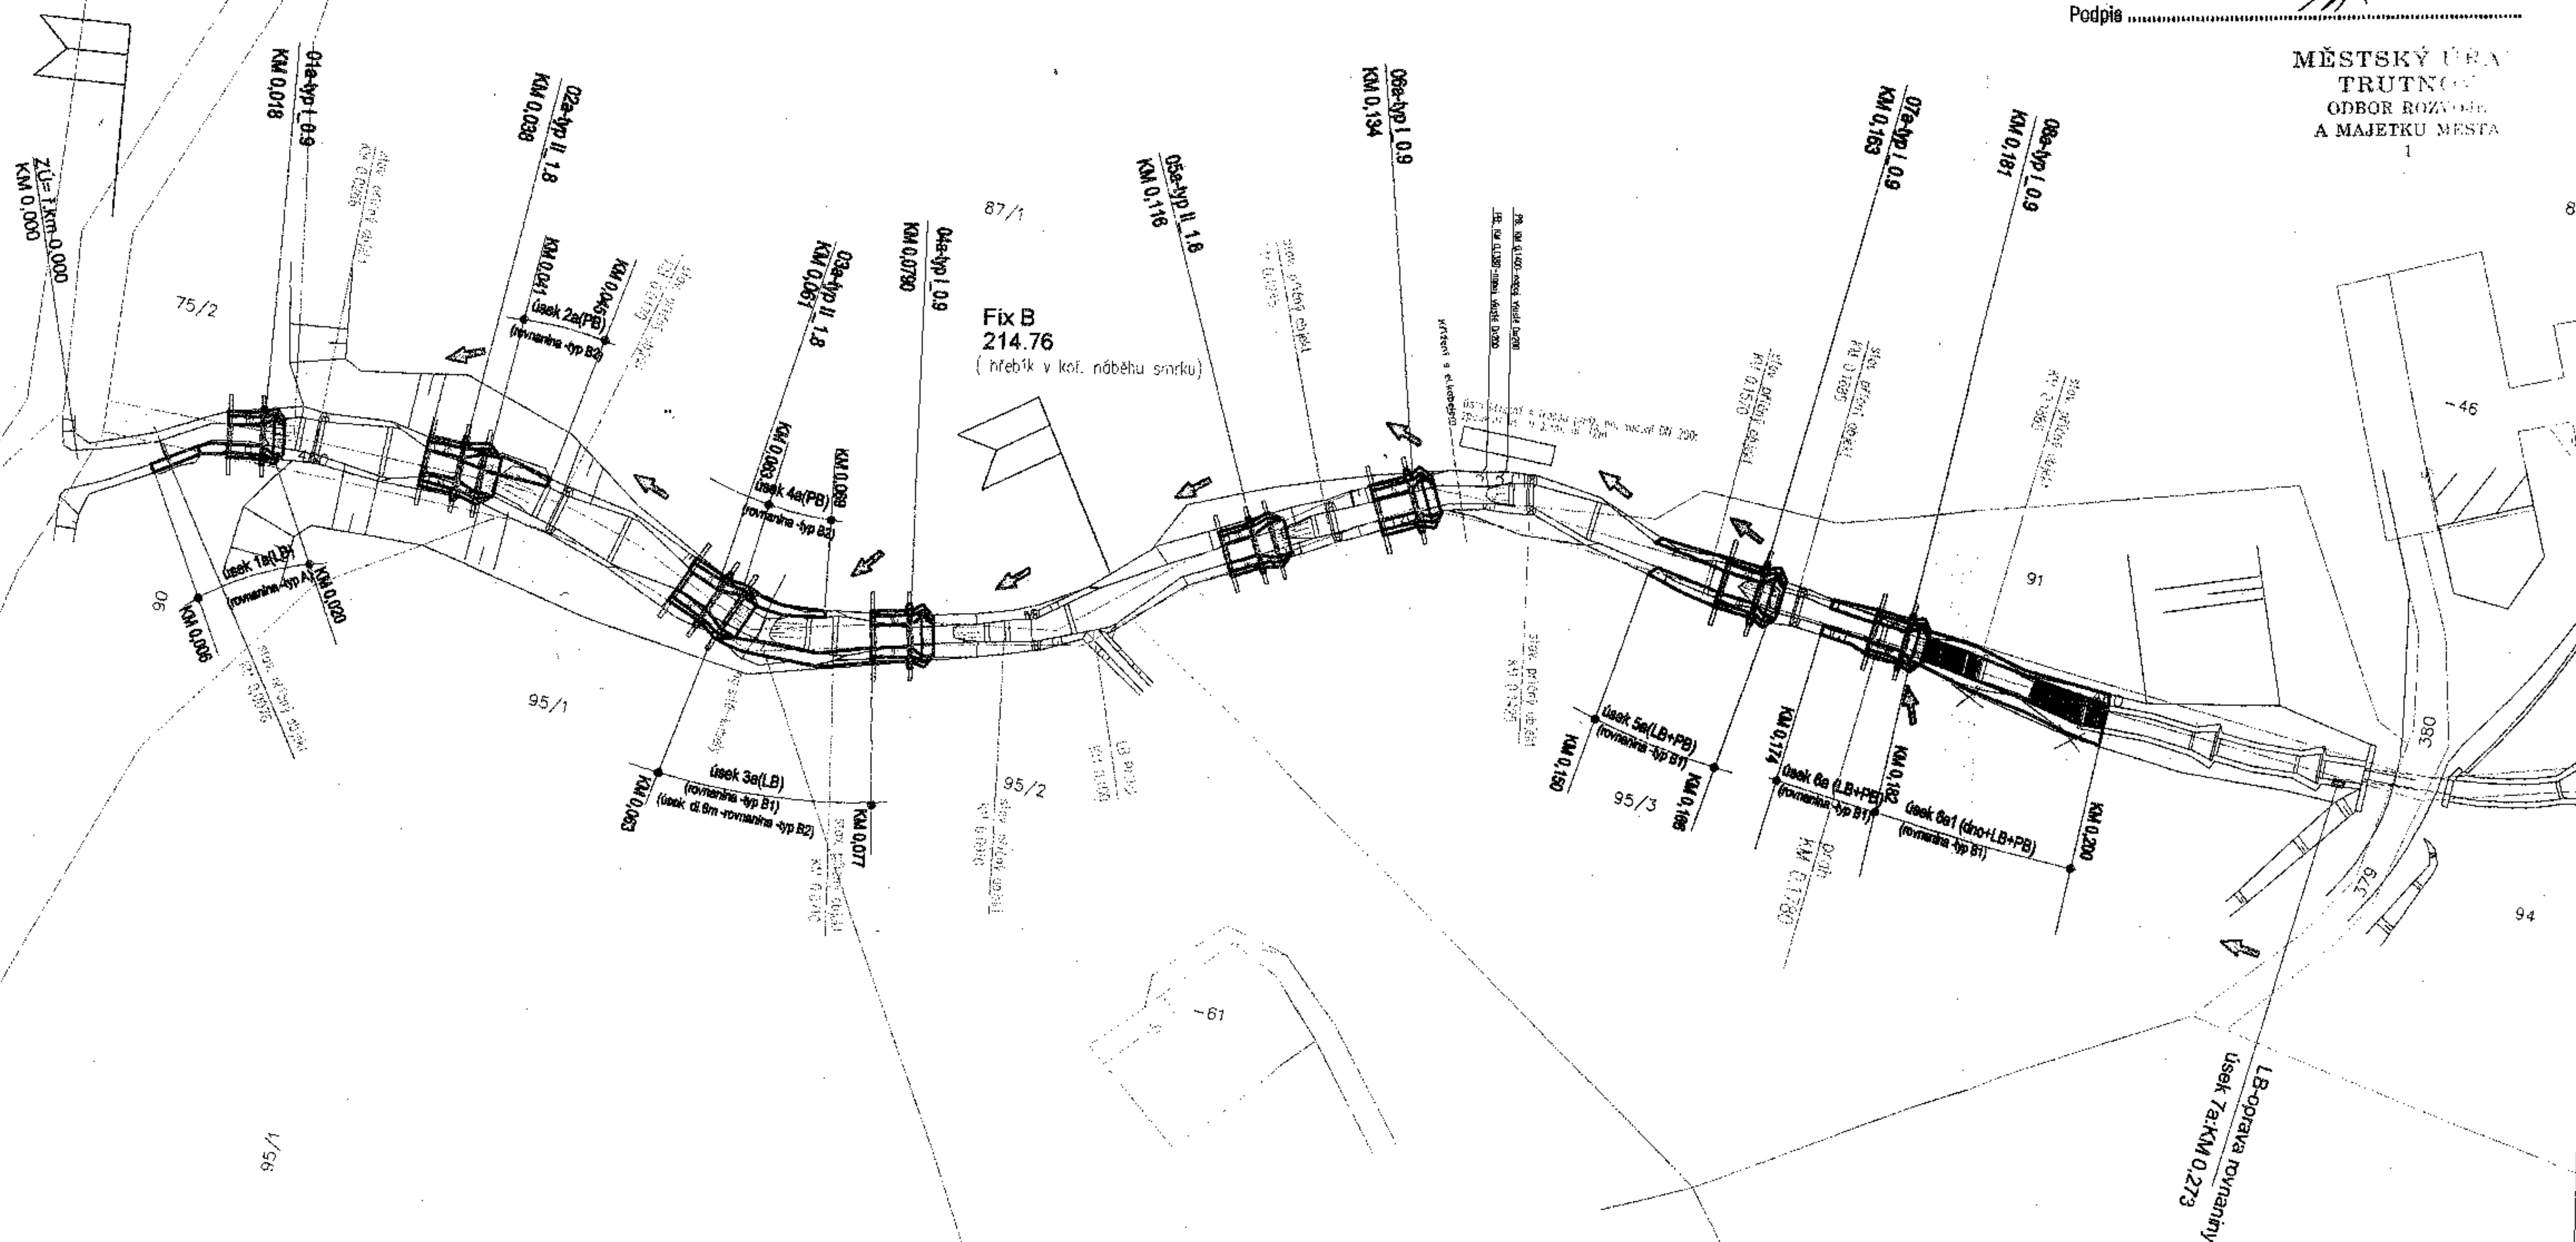

#### LEGENDA

- současně koryto toku
- parcelní hranice KN
- navržená opatření na toku
- přístupová trasa

TATO DOKUMENTACE A JEJÍ PŘÍLOHY JSOU DUŠEVNÍM VLASTNICTVÍM PROJEKČNÍ KANCELÁŘE MARESA s.r.o.,  
AUTORIZOVANÁ PROJEKČNÍ KANCELÁŘ V OBOU VODOHOSP. STAVEB, BYŠTĚ 260. NESMÍ BÝT BEZ PŘEDCHOZÍHO  
PISEMNÉHO SOUHLASU KOPIROVÁNA, ROZMNOŽOVÁNA A ZPŘÍSTUPNĚNA JINÝM FYZICKÝM NEBO PRÁVNICKÝM SUBJEKTŮM.

Zodpov. projektant: Ing. Josef Mareš	Vypracoval: Ing. Josef Mareš
OBEC: Malá Úpa	OBECNÍ ÚŘAD: Malá Úpa
OBEC S ROZPUS.: Trutnov	KRAJ: Královéhradecký
INVESTOR: Správa Královského národního parku, Dobrovského 3, 543 01 Vrchlabí	

**MARESA s.r.o.**  
autORIZOVANÁ PROJEKČNÍ KANCELÁŘ  
v oboru vodohospodářských staveb  
ByštĚ 260, 553 22 ByštĚ  
IČO 276 58 681, tel. 723 406 256

Akce: **Oprava objektů hrazení  
na toku LP Malé Úpy - U Wondráčků**

Název výkresu: **Situace s popisem návrhu - úsek A (ř.km 0,000-0,2710)**

Datum	duben 2014
Druh projektu	zjednod. PD
Formát	1x44
Číslo zakázky	OB-24-737/2013
Měřítko	Č. výkresu: