



MĚSTO TRUTNOV - MĚSTSKÝ ÚŘAD

Slovanské náměstí 165, PSČ 541 16

odbor rozvoje a majetku města

MARESA s. r. o.
Býšť 260
533 22 Býšť

VÁŠ DOPIS ZNAČKY / ZE DNE

NAŠE ZNAČKA
R/02/15/No

VYŘIZUJE / TEL.
Novotná/499 803 240

V TRUTNOVĚ DNE
5.1.2015

Sdělení - z hlediska územního plánování pro územní a stavební řízení

Městský úřad Trutnov - odbor rozvoje a majetku města, jako příslušný úřad územního plánování, po posouzení předložené dokumentace zpracované na stavbu „LP Malé Úpy – BUKOVKA (oprava povodňových škod)“ vydává následující sdělení z hlediska souladu této stavby s platnou územně plánovací dokumentací a cíli a úkoly územního plánování:

Realizace stavby „LP Malé Úpy – BUKOVKA (oprava povodňových škod)“ je v souladu s platnou územně plánovací dokumentací – územním plánem obce Malá Úpa schváleným 8. 8. 2006 a jeho následnými změnami.

Nedílnou součástí tohoto sdělení je ověřená část předložené dokumentace v rozsahu 1x situace.

Toto vyjádření má platnost 6 měsíců od data jeho vydání.

S pozdravem


MĚSTSKÝ ÚŘAD
TRUTNOV
ODBOR ROZVOJE
A MAJETKU MĚSTA

Ing. Miroslav Franc
vedoucí odboru

Podpis

51/

Dolní Maňá Úpa

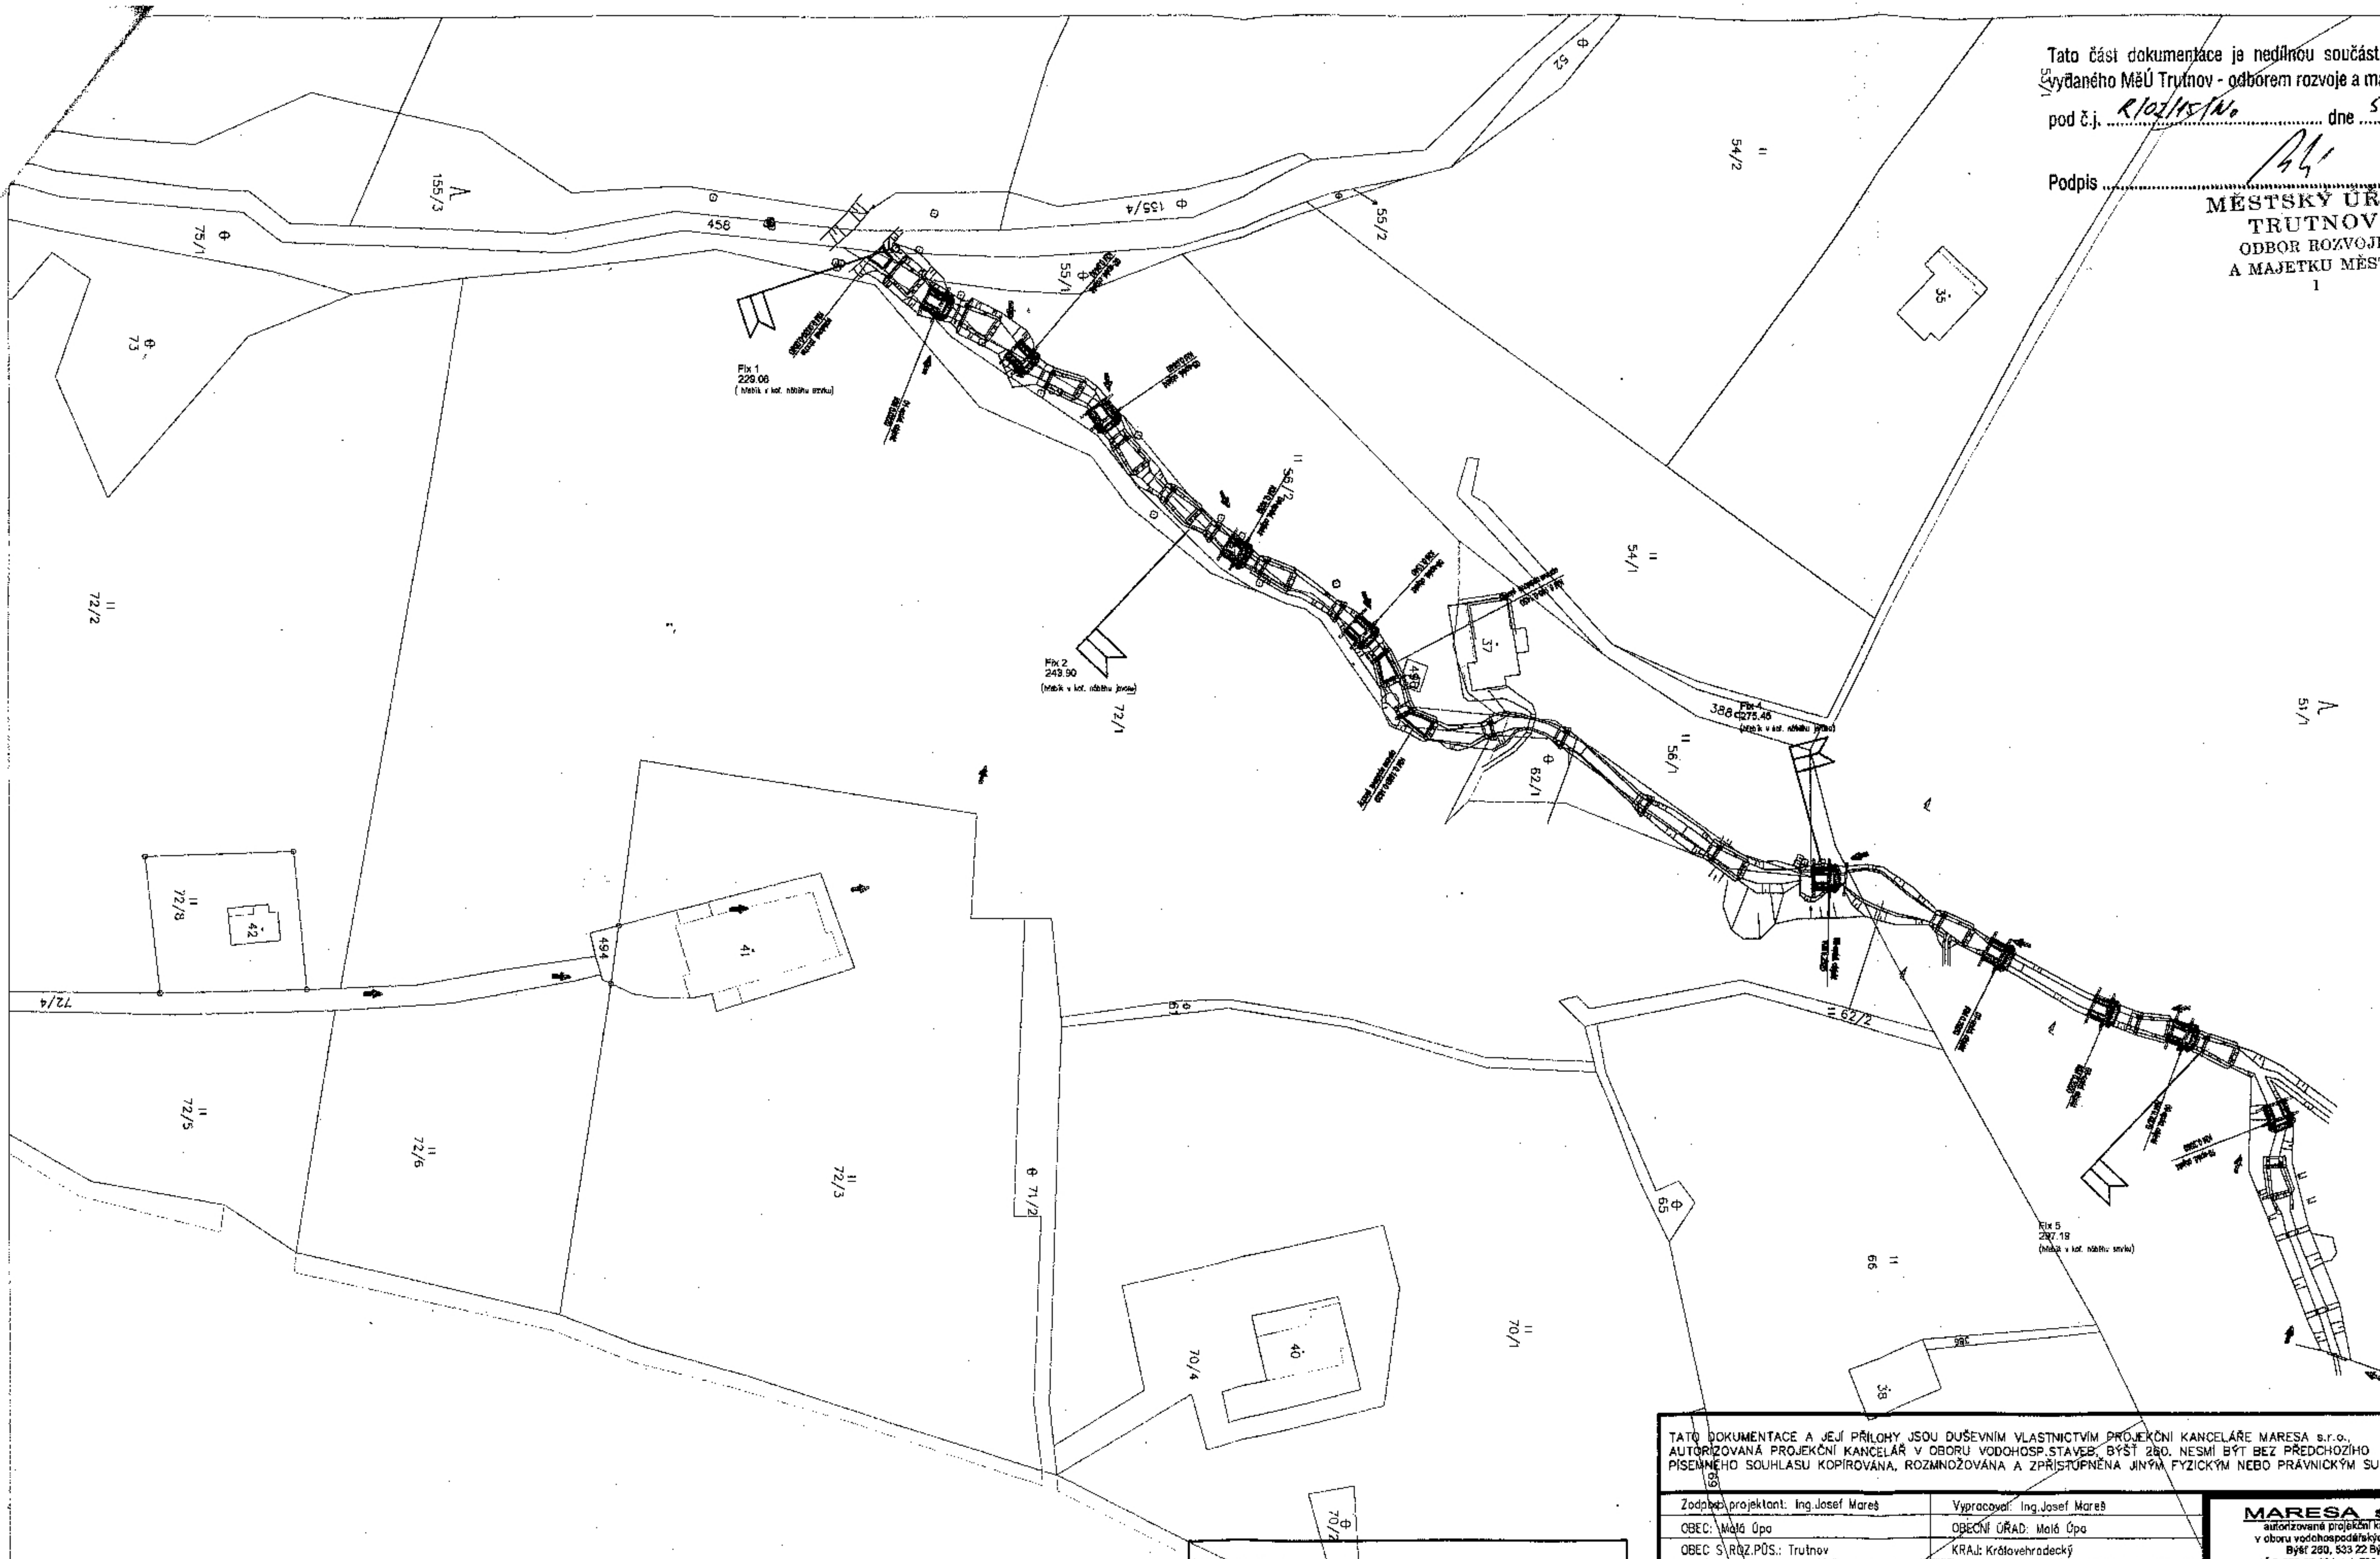

- současně koryto toku
- parcelní hranice KN
- navržená opatření na toku
- přístupová trasa

Zodpovedný projektant: Ing. Josef Mareš	Vypracoval: Ing. Josef Mareš
OBEC: Malá Úpa	OBECNÍ ÚŘAD: Malá Úpa
OBEC S RŮZ. PŮS.: Trutnov	KRAJ: Královéhradecký
INVESTOR: Správa Královského národního parku, Dobrušského 3, 543 01 Vrchlabí	

Zodpovedný projektant: Ing. Josef Mareš	Vypracoval: Ing. Josef Mareš
OBEC: Malá Úpa	OBECNÍ ÚŘAD: Malá Úpa
OBEC S ROZ. PŮS.: Trutnov	KRAJ: Královéhradecký
INVESTOR: Správa Královského národního parku, Dobrušského 3, 543 01 DV	

MARESA s.r.o.
autORIZOVANÉ PROJEKČNÍ KANCELÁŘ
v oboru vodohospodářských staveb
Byšř 260, 533 22 Byšř
IČO 275 58 661, tel. 723 408 256

Akce :

LP Malé Úpy- Bělkovka
(oprava povodňových škod)

Název výkresu : **Situace širších vztahů v KN**

Datum	srpen 2014
-------	------------

Druh projektu	zjednod. PD
---------------	-------------

Druh projekta	zjednod. PU
Forma	2x44

Forma	2xA4
Altezza	297 mm

Císlo zakázky	OBJ-24-447/20
---------------	---------------

Paré č. :	Merítka :	Č. výkresu :
-----------	-----------	--------------

Pure C.	Allyl (TR)	C. Fyrtese
---------	------------	------------