


PŮDORYS PŮVODNÍ STAV

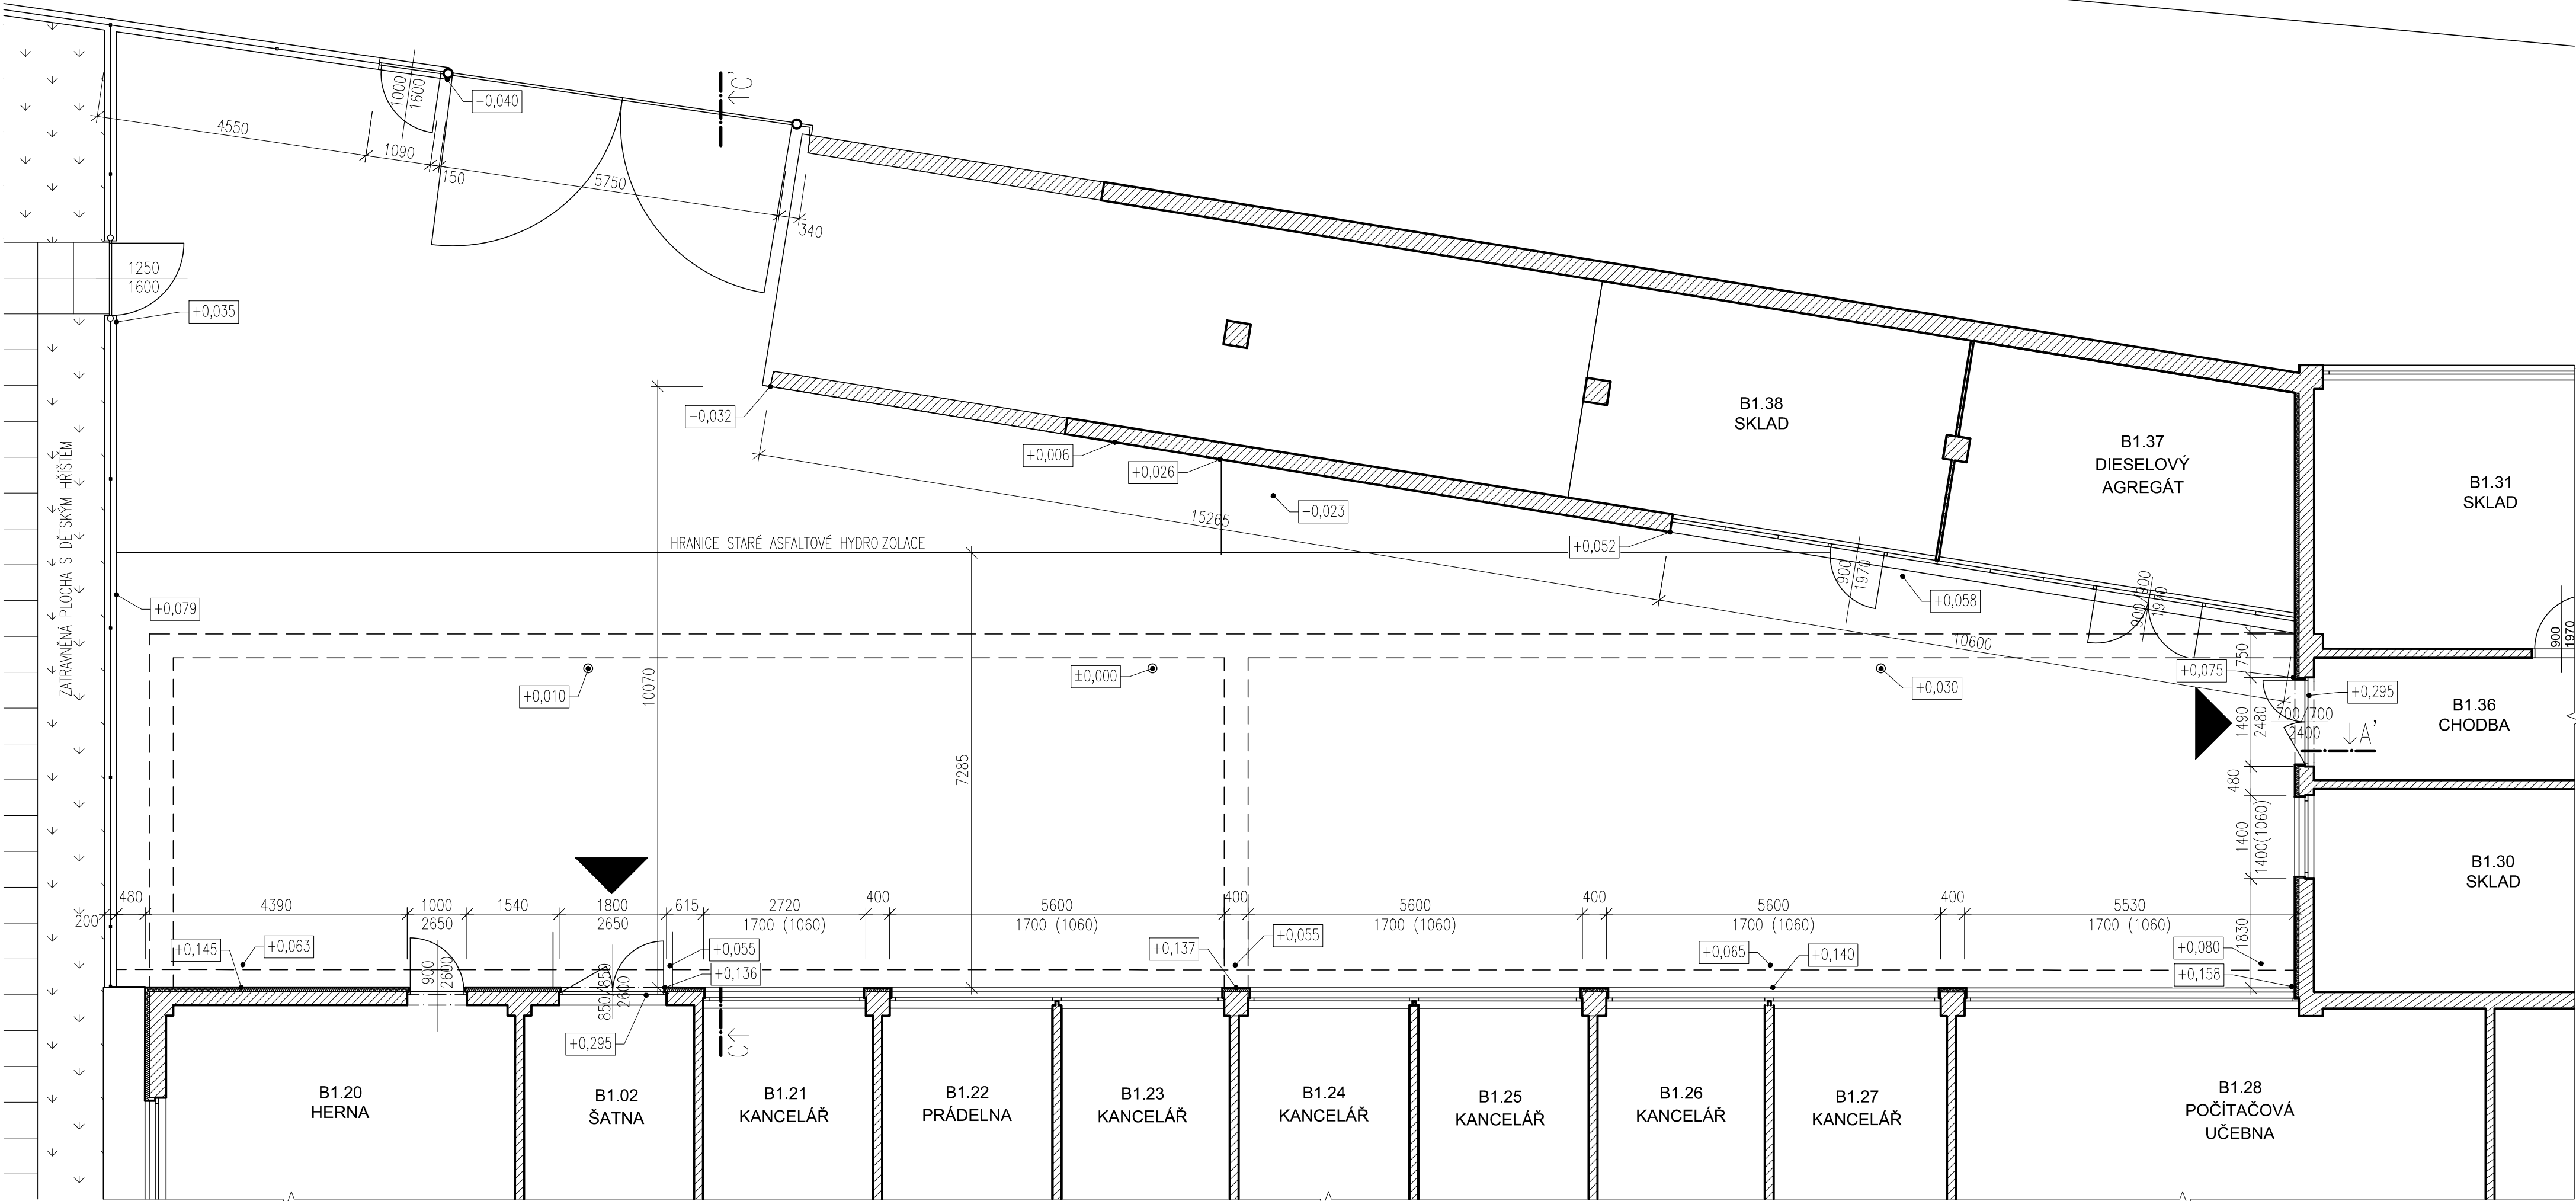

LEGENDA HMOT:



VÝŠKOVÉ KÓTY V METRECH, PŮDORYSNÉ KÓTY V MILIMETRECH

PROJEKTANT	KRESLIL	STAVEBNÍ ÚŘAD	Ing. Pavel Starý Chelčického 582, 411 17 Libochovice IČO: 46018212 DIČ: CZ6303100485 E-mail: pavel.starý@izolace.com Mob.: +420 602 942 862	
Ing. Pavel Starý	Vojtěch Starý	Praha 10		
KRAJ	INVESTOR			
Praha	Ministerstvo životního prostředí Vršovická 1442/65, Praha 10		ČÍSLO ZAKÁZKY	378-2017
Oprava střechy podzemních garáží v budově MŽP			DATUM	2017-07-28
			FORMÁT	4xA4
			ČÍSLO VÝKRESU	11
Původní stav - Půdorys			MĚŘÍTKO	1:75